COMUNE DI SANT'ELENA

REGIONE VENETO

OGGETTO:

NUOVO PERCORSO CICLOPEDONALE TRA IL CENTRO DI SANT'ELENA E DIREZIONE OSPEDALE RIUNITI

FASE PROGETTUALE:

PROGETTO ESECUTIVO

CUP: C51B20000750001 — DATA PROGETTO: 06/09/2023

Tav.: **3** — TITOLO: **SEZIONI STATO DI FATTO**

IL PROGETTISTA: Ing. Carlo FORTINI

Ingegneria & Soluzioni — Servizi Organizzazione Opere

STUDIO TECNICO ASSOCIATO SDO
Ing. Carlo FORTINI - Geom. Simone PICHIN
Via Cal Longa, 17 - 31021 Mareno di Piave (TV)
Tel/Fax: 0438 30091 - info@sdoweb.it
P.IVA 04368910263

ORDINE DEGLI INGEGNERI PROV. TREVISO — Ing. Carlo FORTINI — Sez. A — N° 5129

RESPONSABILE UNICO DEL PROCEDIMENTO :

Revisione	Data	Descrizione	Eseguito	Verificato	Approvato
0	08/09/2023	Prima Elaborazione	EG	FB	CF
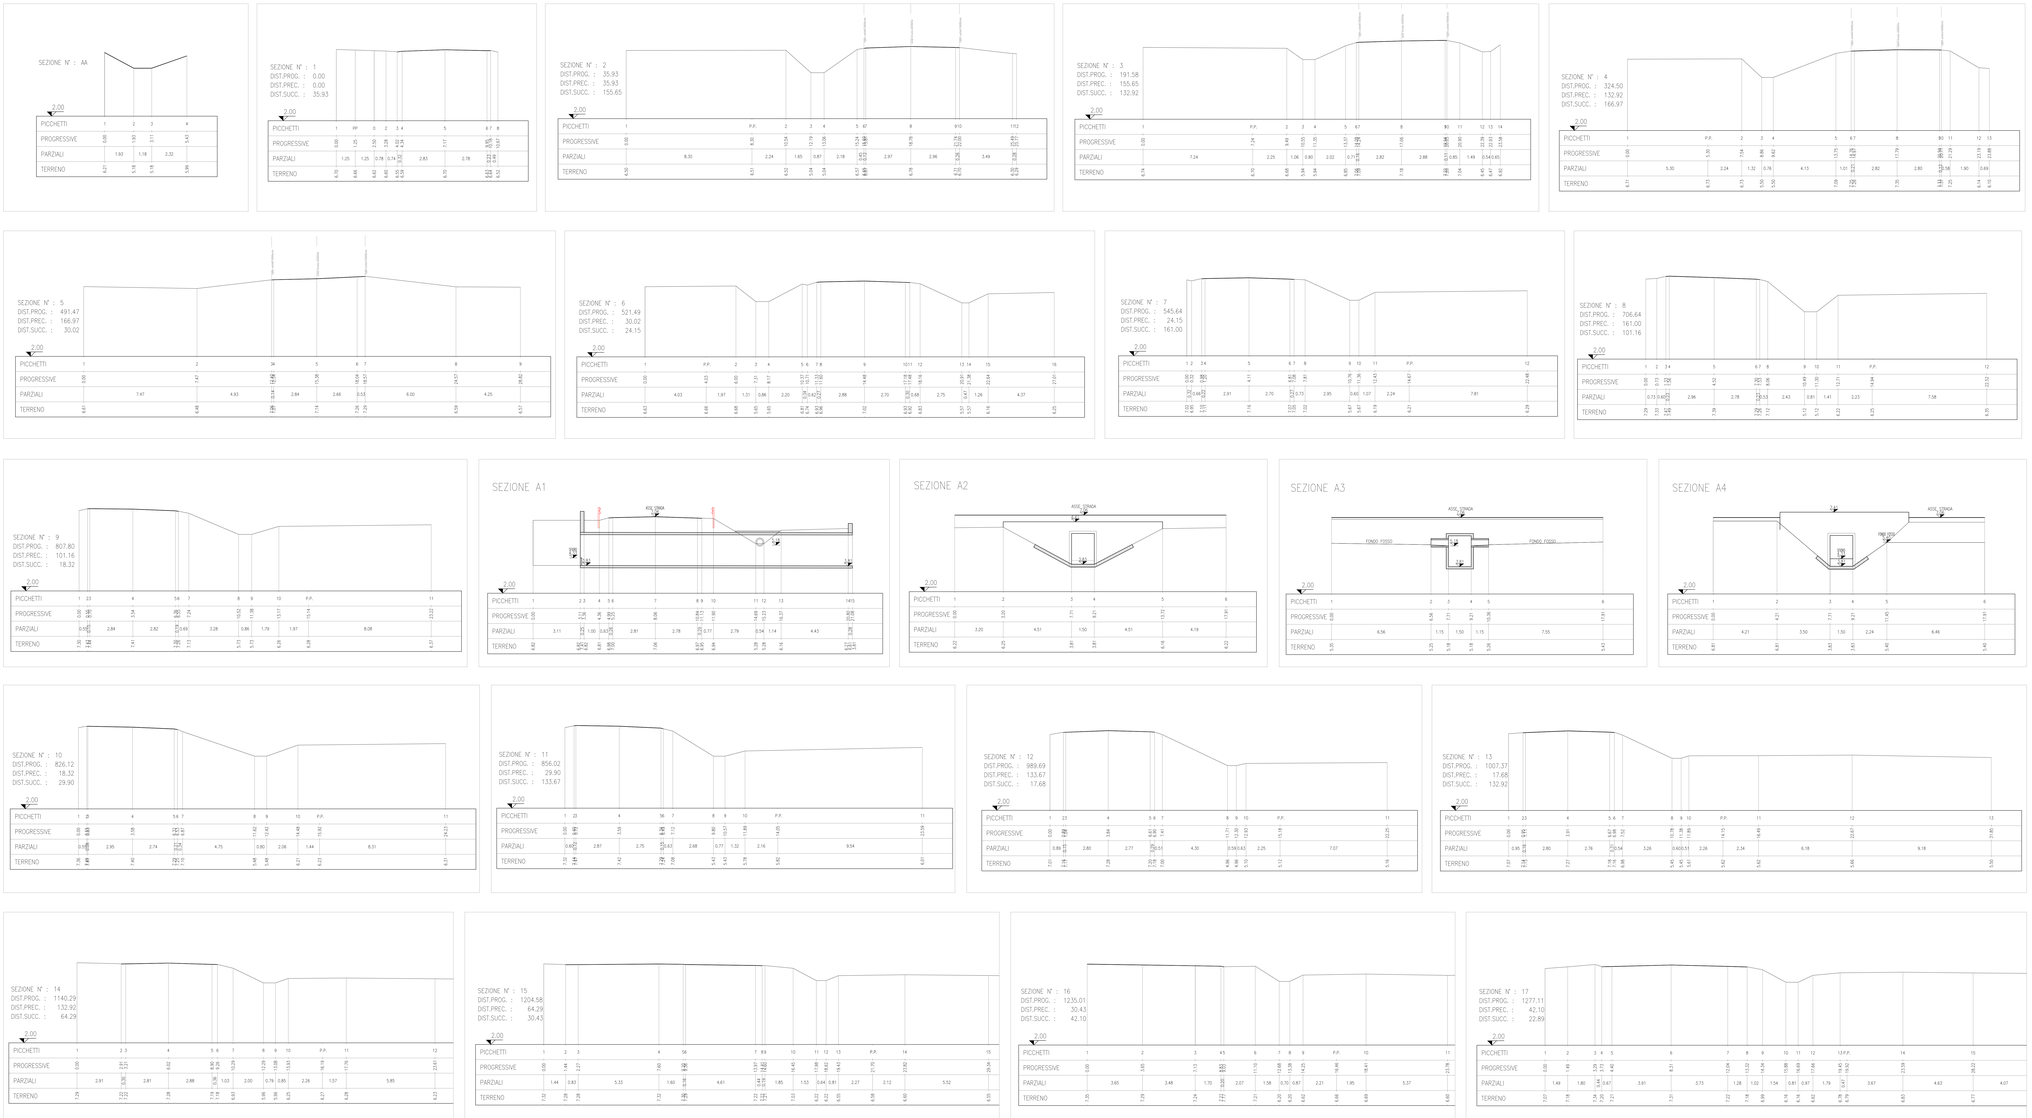
File: 230621_A910_Planimetrie_Esec.dwg — Codice Progetto: A910