

**ADOZIONE PROGRAMMA TRIENNALE DELLE OPERE PUBBLICHE TRIENNIO 2022-2023-2024 E
PROGRAMMA ANNUALE ANNO 2022.**

■ Soggetta invio ai
Capigruppo consiliari.

=====

N. reg. Pubbl.

**REFERTO DI
PUBBLICAZIONE**

(Art.134 D.Lgs. n. 267/2000)

Io sottoscritto funzionario
incaricato certifico che il
presente verbale viene
pubblicato all'Albo pretorio
ove rimarrà per 15 giorni
consecutivi. (Art. 32, comma
1, della legge 18 giugno
2009, n. 69).

Addi

IL FUNZIONARIO INCARICATO

L'anno duemilaventidue addì dieci del mese di febbraio alle ore 19:12 nella Residenza
Municipale, si è riunita la Giunta Comunale.

Eseguito l'appello, risultano:

BARBETTA Emanuele	Sindaco	P
PADOVAN Renato	Assessore	P
BUSINAROLO Valentina	Assessore	P

resente in videoconferenza l'assessore PADOVAN Renato e BUSINAROLO valentina,

Assiste alla seduta il dr. Ennio CALLEGARI Segretario Comunale.

Il Sig. Emanuele BARBETTA sua qualità di Sindaco assume la Presidenza e, riconosciuta
legale l'adunanza dichiara aperta la seduta.

Il presente verbale viene letto e sottoscritto come segue:

IL PRESIDENTE

Emanuele BARBETTA

Documento firmato digitalmente

IL Segretario Comunale

dr. Ennio CALLEGARI

Documento firmato digitalmente

Copia conforme all'originale, in carta libera ad uso amministrativo.

Lì,

IL FUNZIONARIO INCARICATO

CERTIFICATO DI ESECUTIVITÀ

(Art.134 D.Lgs. 18 agosto 2000, n. 267)

Si certifica che la suesata deliberazione non soggetta al controllo preventivo di legittimità, è stata pubblicata nelle forme
di legge all'Albo pretorio del Comune senza riportare nei primi dieci giorni di pubblicazione denunce di vizi di legittimità o
competenza, per cui la stessa E' DIVENUTA ESECUTIVA ai sensi del 3° comma dell'art. 134 del D.Lgs. 18 agosto 2000, n.
267.

Lì.....

IL RESPONSABILE DELL'AREA AMMINISTRATIVA CONTABILE

.....

La seduta si svolge in modalità mista (presenza e videoconferenza) con inizio alle ore 19:12 come riportato nel frontespizio.

Sono presenti in videoconferenza: il vicesindaco Renato PADOVAN e l'assessore Valentina BUSINAROLO.

E' presente in Municipio: il sindaco Emanuele BARBETTA.

Il Segretario Comunale dott. Ennio Callegari, partecipa alla seduta presso la sede municipale.

ADOZIONE PROGRAMMA TRIENNALE DELLE OPERE PUBBLICHE TRIENNIO 2022-2023-2024 E PROGRAMMA ANNUALE ANNO 2022.

PROPOSTA DI DELIBERAZIONE

Premesso che:

- l'art. 21 del D.Lgs. n. 50/2016 *"Programma delle acquisizioni delle stazioni appaltanti"* prevede che le amministrazioni aggiudicatrici adottino il programma triennale dei lavori pubblici di importo stimato pari o superiore a 100.000 €, nonché i relativi aggiornamenti annuali, nel rispetto dei documenti programmatori, in coerenza con il bilancio e le norme inerenti la programmazione economico-finanziaria;
- il programma triennale dei lavori pubblici è contenuto nel documento unico di programmazione dell'ente, predisposto nel rispetto di quanto previsto dal principio applicato della programmazione di cui all'allegato n. 4/1 del Decreto Legislativo 23 giugno 2011, n. 118 e s.m.i.;
- il Consiglio Comunale è chiamato ad approvare il Documento Unico di Programmazione (DUP) ossia il nuovo strumento di programmazione strategica e operativa dell'ente locale, con cui vengono unificate le informazioni, le analisi, gli indirizzi della programmazione e che a differenza della vecchia relazione previsionale e programmatica, non è un allegato al bilancio di previsione ma un atto a se stante da approvarsi prima del bilancio;
- occorre procedere all'adozione del programma triennale dei lavori pubblici per gli anni 2022/2024 ed all'elenco annuale per l'anno 2022 in ottemperanza alle disposizioni dell'art. 21 del citato D. Lgs. n. 50 e s.m.i.;

Visto che, ai sensi del comma 8, dell'art. 21, del D.Lgs. n. 50/2016 il Ministro delle infrastrutture e dei trasporti, di concerto con il Ministro dell'economia e delle finanze, ha approvato il decreto n. 14/2018 *"Regolamento recante procedure e schemi-tipo per la redazione e la pubblicazione del programma triennale dei lavori pubblici, del programma biennale per l'acquisizione di forniture e servizi e dei relativi elenchi annuali e aggiornamenti annuali"*;

Posto che l'art. 5 del Decreto citato dispone l'adozione dello schema del programma triennale e dell'elenco annuale dei lavori pubblici proposto dal Referente responsabile del programma, il quale deve essere pubblicato sul profilo committente ed eventualmente posto in consultazione al fine di ricevere osservazioni entro 30 giorni dalla sua pubblicazione;

Visto altresì che il comma 5 dell'art. 5 citato prevede che lo schema in argomento venga approvato entro i successivi 30 giorni, a decorrere dal termine di conclusione della consultazione;

Preso atto che il Responsabile dell'Area Tecnica in qualità di Referente responsabile del programma opere pubbliche ha predisposto lo studio di fattibilità delle opere programmate e lo schema del programma triennale dei lavori pubblici 2022-2023-2024 e dell'elenco annuale dei lavori pubblici 2022;

Visto che lo stesso è stato predisposto tenendo conto delle disposizioni legislative a riguardo e degli indirizzi programmatici di questa Amministrazione;

Considerato che occorre provvedere all'approvazione degli studi di fattibilità e di adottare lo schema del programma triennale dei lavori pubblici 2022-2023-2024 e dell'elenco annuale dei lavori pubblici 2022 in ottemperanza alle disposizioni normative precedentemente citate e quindi di procedere alla sua pubblicazione sul profilo del committente al fine di consentire la presentazione di eventuali osservazioni;

Ritenuto i suddetti schemi di fattibilità delle opere e lo schema di programma e i relativi allegati sono meritevoli di approvazione;

Rilevato che con l'adozione del presente atto non viene assunto alcun impegno di spesa;

Visti:

- il D.Lgs. 18 aprile 2016, n.50;

- il Decreto 16/01/2018 n.14;
- il Testo unico degli enti locali;
- il vigente Statuto comunale;

SI PROPONE

Di prendere atto e richiamare quanto riportato in premessa;

1) di approvare lo studio di fattibilità delle opere:

RECUPERO ARCHITETTONICO DELLA PERTINENZA FACENTE PARTE DELL'IMMOBILE DENOMINATO BARCHESSA COMUNALE AD USO SOCIO CULTURALE - 2' PORZIONE il cui importo di spesa complessivo è stato stimato in € 200.000,00 *allegato sub A*);
INTERVENTI URGENTI E PRIORITARI PER LA MITIGAZIONE DEL RISCHIO IDROGEOLOGICO il cui importo di spesa complessivo è stato stimato in € 200.000,00 *allegato sub B*)
EFFICIENTAMENTO ENERGETICO EDIFICI SCOLASTICI COMUNALI il cui importo di spesa complessivo è stato stimato in € 400.000,00 *allegato sub C*)
MANUTENZIONE STRAORDINARIA DELLE STRADE COMUNALI E MESSA IN SICUREZZA DEI TRATTI DI VIABILIT ESISTENTI il cui importo di spesa complessivo è stato stimato in € 400.000,00 *allegato sub D*)

2) di adottare lo schema del programma triennale dei lavori pubblici 2022-2023-2024 e dell'elenco annuale dei lavori pubblici 2022, che si allegano al presente atto per costituirne parte integrante e sostanziale *allegato sub E*), predisposto dal Responsabile dell'Area Tecnica, funzionario responsabile della programmazione dei lavori pubblici, sulla base degli schemi tipo approvati dal Decreto del Ministero delle infrastrutture e dei trasporti in data 16.1.2018, n. 14 composto dalle seguenti schede:

A: quadro delle risorse necessarie alla realizzazione dei lavori previsti dal programma, articolate per annualità e fonte di finanziamento;

B: elenco delle opere pubbliche incompiute;

C: elenco degli immobili disponibili di cui agli articoli 21, comma 5, e 191 del Decreto Legislativo n. 50/2016 e smi, ivi compresi quelli resi disponibili per insussistenza dell'interesse pubblico al completamento di un'opera pubblica incompiuta;

D: elenco dei lavori del programma con indicazione degli elementi essenziali per la loro individuazione;

E: lavori che compongono l'elenco annuale, con indicazione degli elementi essenziali per la loro individuazione;

F: elenco dei lavori presenti nel precedente elenco annuale nei casi previsti dal comma 3 dell'articolo 5 del DM 14/2018.

3) di dare atto che il suddetto programma è adottato nel rispetto dei documenti programmatori, in coerenza con il bilancio e le norme relative alla programmazione economico-finanziaria degli enti locali;

4) di dare atto che, ai sensi dell'art. 5, comma 5, del DM del MIT n. 14/2018, il programma triennale dei lavori pubblici 2022-2023-2024 e l'elenco annuale dei lavori pubblici 2022 saranno pubblicati nell'Albo pretorio del Comune e sul sito istituzionale del Comune nella sezione "Amministrazione trasparente" per almeno 30 giorni consecutivi, prima della loro approvazione definitiva da parte del Consiglio;

5) di stabilire che eventuali osservazioni e/o proposte di modifica allo schema di Programma triennale e all'Elenco annuale possono essere inviate, nei tempi previsti dalla normativa vigente in materia;

6) di dare incarico al responsabile del servizio finanziario di strutturare il Documento Unico di Programmazione (DUP) e successivamente il bilancio previsionale per il triennio 2022 - 2024 tenendo conto delle opere previste dal presente piano triennale dei lavori pubblici;

7) di precisare che l'adozione del presente provvedimento non comporta assunzione di alcun impegno di spesa;

8) di dare atto che l'indicazione relativa alle risorse necessarie per il finanziamento degli interventi previsti dal piano è da intendersi provvisoria e presunta poiché da sottoporre ad ulteriori verifiche in sede di elaborazione del bilancio di previsione per il triennio 2022 - 2024;

9) di prendere atto che il Responsabile della redazione del Programma triennale delle opere pubbliche per il triennio 2022 - 2024, dell'elenco annuale delle opere da realizzare nel 2022, degli eventuali aggiornamenti del programma nonché della trasmissione all'Osservatorio dei LL.PP., allorché il suddetto programma avrà

assunto carattere definitivo in seguito all'approvazione del Consiglio Comunale, è l'ing. Emanuele BARBETTA – Responsabile Settore Tecnico;

10) di stabilire che eventuali osservazioni e/o proposte di modifica al piano triennale siano inviate al Responsabile del Programma triennale dei lavori pubblici nei tempi previsti dalla normativa vigente in materia;

11) di dare altresì atto che, successivamente, dopo l'approvazione, il programma triennale e l'elenco annuale dei lavori pubblici da realizzare e i relativi aggiornamenti saranno pubblicati, sui siti informatici del Ministero delle Infrastrutture e dei trasporti, dalla Regione e per estremo sul sito informatico presso l'Osservatorio dei contratti pubblici relativi a lavori, servizi e forniture di cui all'art. 213, anche tramite i sistemi informatizzati delle regioni e delle province autonome di cui all'art. 29, comma 4, del D.Lgs. n. 50/2016.

IL RESPONSABILE DELL'AREA TECNICA

Visto l'art. 49 del D.Lgs 18 agosto 2000 n.267 e s.m.i.

Esaminata la proposta di delibera da sottoporre alla Giunta Comunale relativa all'oggetto di cui sopra

ESPRIME PARERE: **FAVOREVOLE** in ordine alla regolarità tecnica della stessa.

Data:

IL RESPONSABILE DELL' AREA TECNICA

Emanuele BARBETTA

Documento firmato digitalmente

LA GIUNTA COMUNALE

Vista la proposta di deliberazione così come sopra esposta.

Visto il parere del responsabile del servizio interessato conseguito secondo quanto prescritto dall'art. 49 del D.Lgs. 18 agosto 2000 n. 267.

Dopo breve discussione d'intesa sull'argomento e non essendovi da registrare alcuna osservazione e/o integrazione della suddetta proposta.

Con voti favorevoli unanimi così espressi dai n.3 componenti la Giunta presenti alla trattazione e votazione del presente argomento, accertata dal Segretario comunale:

- N. 1 favorevoli in presenza (Emanuele Barbetta)
- N. 2 favorevoli in videoconferenza (Renato Padovan e Valentina Businarolo)

DELIBERA

1. Di far propria la proposta di deliberazione nella sua formulazione integrale, ovvero senza alcuna modificazione od integrazione.

La Giunta comunale data la volontà di concludere tempestivamente il procedimento, con ulteriore votazione in forma palese, con voti favorevoli unanimi così espressi dai n.3 componenti la Giunta presenti alla trattazione e votazione del presente argomento, accertata dal Segretario comunale:

- N. 1 favorevoli in presenza (Emanuele Barbetta)
- N. 2 favorevoli in videoconferenza (Renato Padovan e Valentina Businarolo)

dichiara la presente deliberazione immediatamente eseguibile ai sensi dell'art. 134, comma 4, del TUEL.



COMUNE DI SANT'ELENA

PROVINCIA DI PADOVA

www.comune.santelena.pd.it

Via 28 Aprile, 1 - 35040 Sant'Elena (Pd)

Partita Iva 01873810285

Codice Fiscale 82002850285

E-Mail segreteria@comune.santelena.pd.it

PEC: santelena.pd@cert.ip-veneto.net

Tel. 0429/98695

Fax 0429/690704

AREA TECNICA – SERVIZIO LAVORI PUBBLICI

RECUPERO ARCHITETTONICO DELLA PERTINENZA FACENTE PARTE DELL'IMMOBILE DENOMINATO BARCHESSA COMUNALE AD USO SOCIO CULTURALE - 2' PORZIONE

STUDIO DI FATTIBILITA'

CODICE INT - ANNO	1 2022
UBICAZIONE	Via Roma all'interno dell'area Barchessa Comunale
DISPONIBILITA' AREA	L'area e l'immobile sono di proprietà comunale.
CARATTERISTICHE SOMMARIE DELL'OPERA	Lavori di recupero della porzione restante di fabbricato esistente posto all'interno della "Barchessa comunale ad uso socio-culturale". Si prevede il recupero architettonico-strutturale della porzione di edificio evidenziato nelle allegate piante stato di fatto, uniformemente al recupero della parte già esistente.
SUPERFICIE INTERESSATA DALL'OPERA	Superficie coperta mq. 75,00 Superficie su più piani mq. 125,00 Volume mc. 330
DESTINAZIONE P.R.G	"F" – Area a Servizi.
IMPORTO PRESUNTO DELL'OPERA	€ 200.000,00 di cui € 165.200,00 per lavori
ALLEGATI	Planimetria scala 1:500 Piante Stato di fatto scala 1:100


IL RESPONSABILE DELL'AREA TECNICA

Emanuele BARBETTA

Documento firmato digitalmente




VISTA AEREA

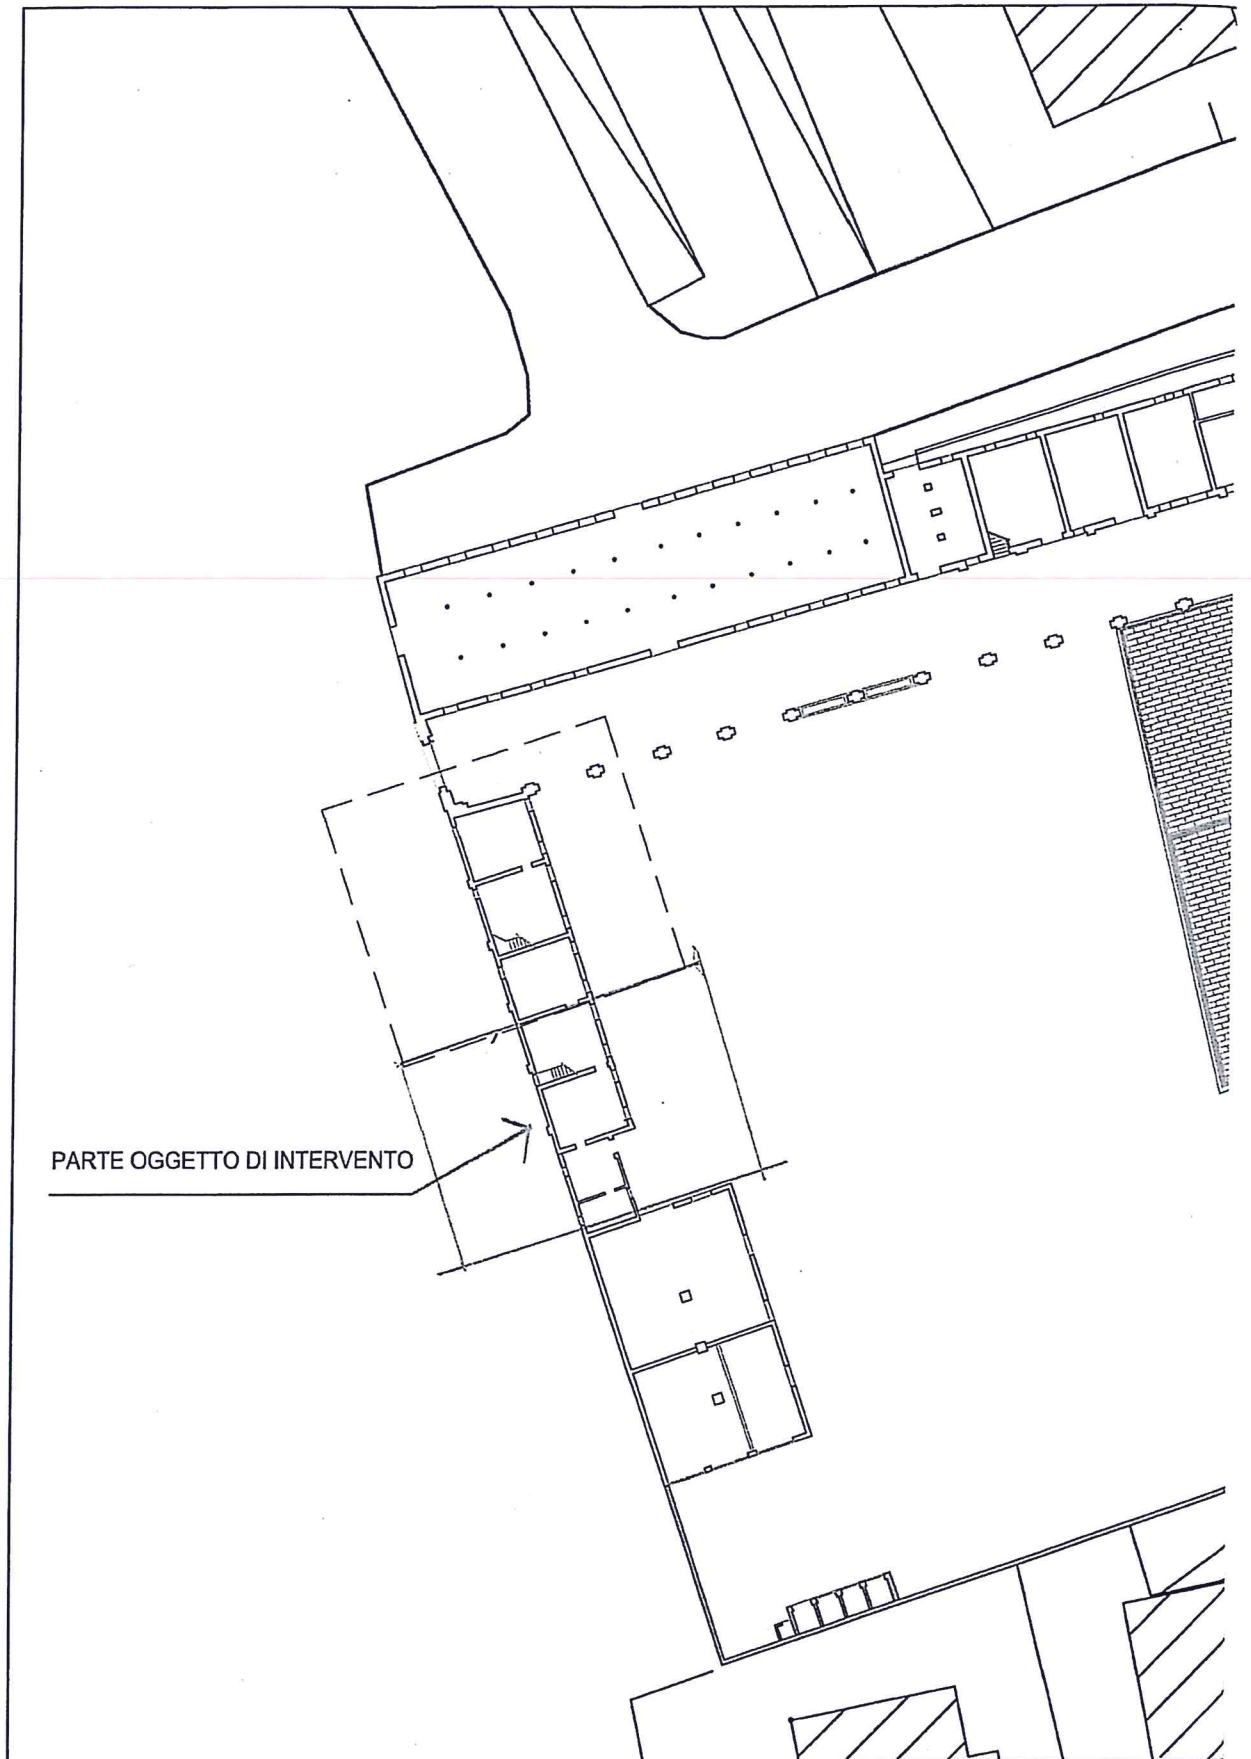


PARTE OGGETTO DI INTERVENTO

PLANIMETRIA GENERALE "BARCHESSA"

Scala 1: 500

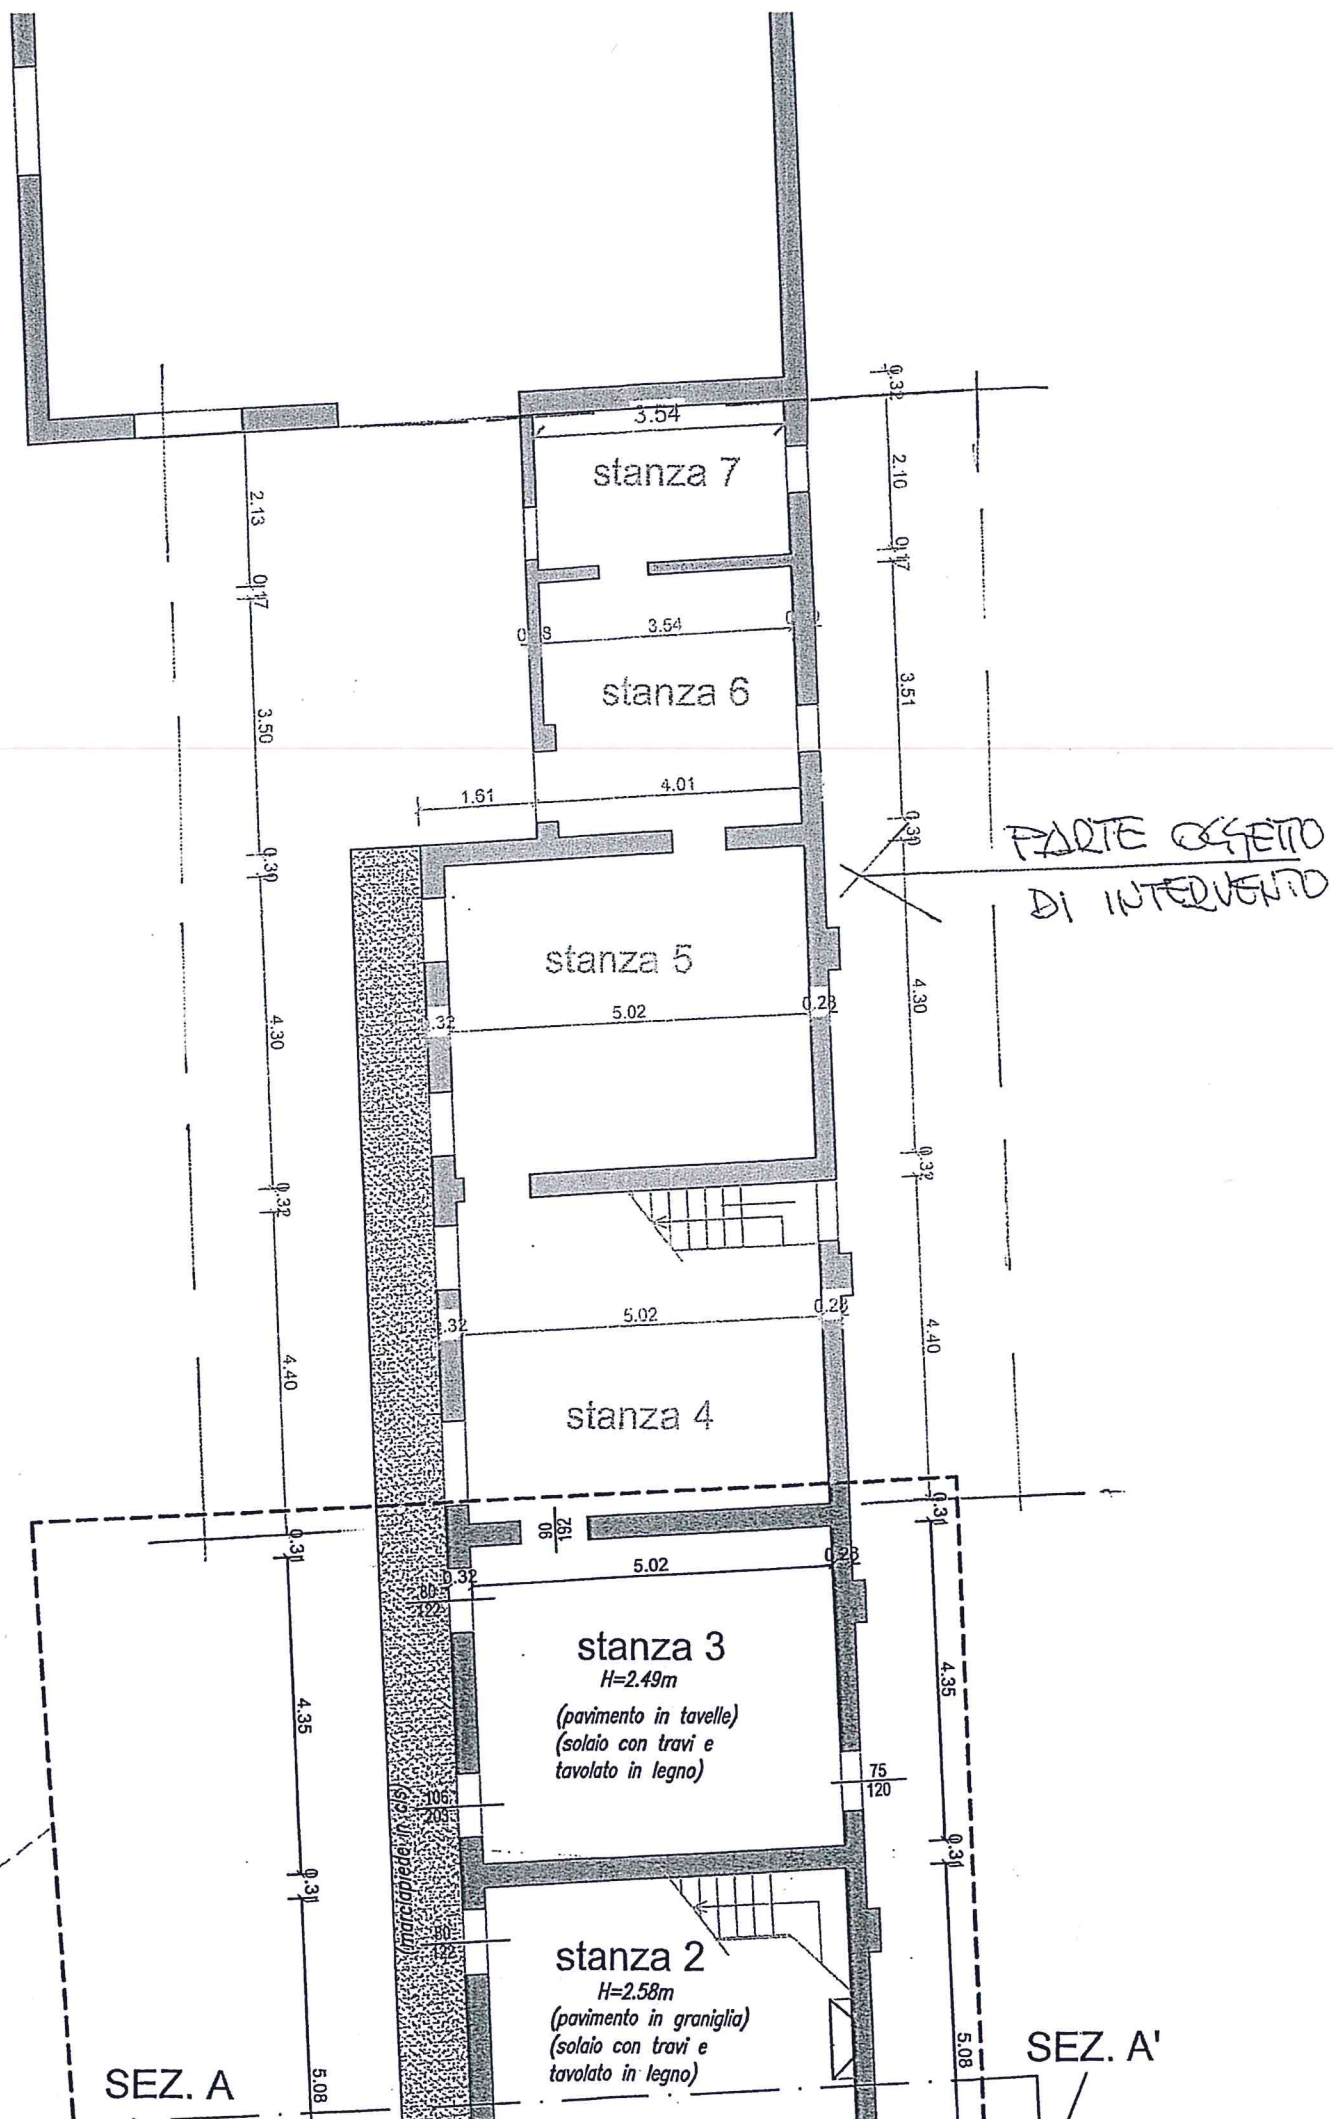

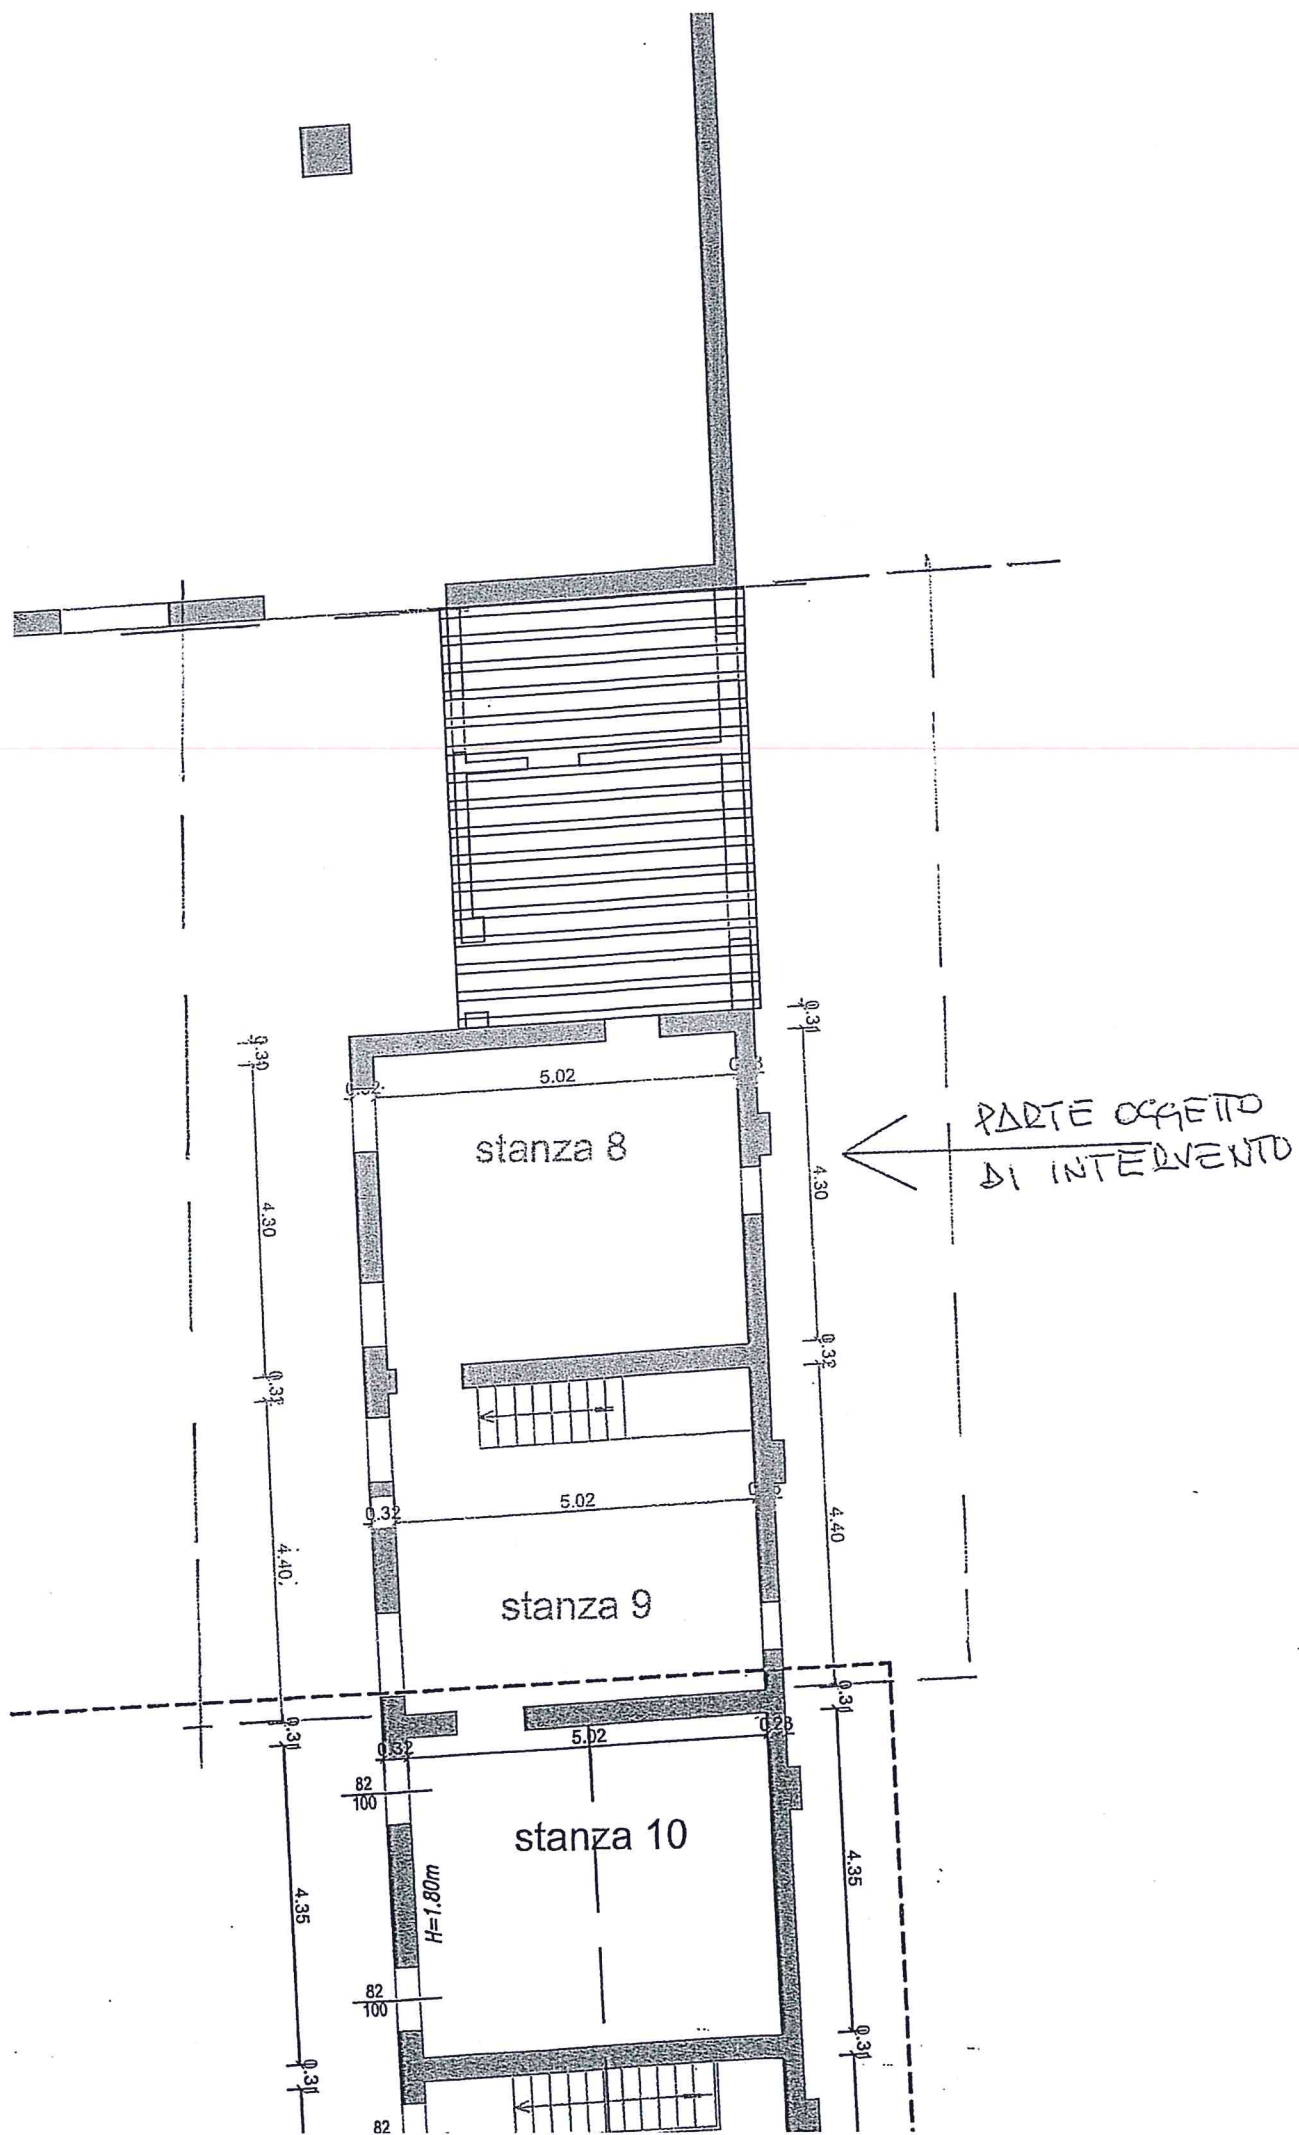



COMUNE DI SANT'ELENA

PROVINCIA DI PADOVA

www.comune.santelena.pd.it

Via 28 Aprile, 1 - 35040 Sant'Elena (Pd)

Tel. 0429/98695

Partita Iva 01873810285

Fax 0429/690704

Codice Fiscale 82002850285

E-Mail segreteria@comune.santelena.pd.it

PEC: santelena.pd@cert.ip-veneto.net

AREA TECNICA – SERVIZIO LAVORI PUBBLICI

INTERVENTI URGENTI E PRIORITARI PER LA MITIGAZIONE DEL RISCHIO IDROGEOLOGICO

STUDIO DI FATTIBILITA'

CODICE INT - ANNO	2 2022
UBICAZIONE	Varie vie comunali
DISPONIBILITA' AREA	Proprietà comunale
CARATTERISTICHE SOMMARIE DELL'OPERA	Interventi: Creazione bacino di laminazione per rischio idrogeologico. Pulizia ed espurgo di affossature di guardia delle strade comunali. Analisi chimico-fisico del materiale terroso Stendimento dello steso sulla campagna latitante se conforme alla normativa Sostituzione di tubazioni di passaggi esistenti Pulizia di tombinature con canaljet Taglio di piante Spostamento di sottoservizi interferenti Sistemazione della viabilità eventualmente danneggiata.
DATI TECNICI DELL'OPERA	Lunghezza m. 10000 Superficie mq 500
STRUTTURE	Da verificare la creazione del Bacino di laminazione a salvaguardia del centro abitato-capoluogo.
DESTINAZIONE P.I.	All'interno della fascia di rispetto stradale e aree a verde
IMPORTO PRESUNTO DELL'OPERA	€ 200.000,00 di cui per lavori € 154.500,00
ALLEGATI	Planimetria intero territorio

IL RESPONSABILE DELL'AREA TECNICA

Emanuele BARBETTA

Documento firmato digitalmente



COMUNE DI SANT'ELENA

PROVINCIA DI PADOVA

www.comune.santelena.pd.it

Via 28 Aprile, 1 - 35040 Sant'Elena (Pd)

Partita Iva 01873810285

Codice Fiscale 82002850285

E-Mail segreteria@comune.santelena.pd.it

PEC: santelena.pd@cert.ip-veneto.net

Tel. 0429/98695

Fax 0429/690704

AREA TECNICA – SERVIZIO LAVORI PUBBLICI


EFFICIENTAMENTO ENERGETICO EDIFICI SCOLASTICI COMUNALI

CODICE INT - ANNO	3 2022
UBICAZIONE	Via Roma
DISPONIBILITA' AREA	Proprietà comunale
CARATTERISTICHE SOMMARIE DELL'OPERA	Lavori di efficientamento energetico e tecnologici degli edifici scolastici comunali: materna, primaria e secondaria.
DATI TECNICI DELL'OPERA	Edificio scolastico Materna: Superficie mq. 1664 distribuiti su n. 2 piani Edificio scolastico Primaria e Secondaria di 1° grado: Superficie totale mq. 3053 distribuiti su n. 2 piani
STRUTTURE	Da verificare e consolidare le strutture dell'edificio e gli impianti tecnologici
DESTINAZIONE P.I.	F1 – Aree per l'istruzione
IMPORTO PRESUNTO DELL'OPERA	€ 400.000,00 di cui per lavori € 312.000,00
ALLEGATI	Planimetrie edifici scolastici.

IL RESPONSABILE DELL'AREA TECNICA

Emanuele BARBETTA

Documento firmato digitalmente

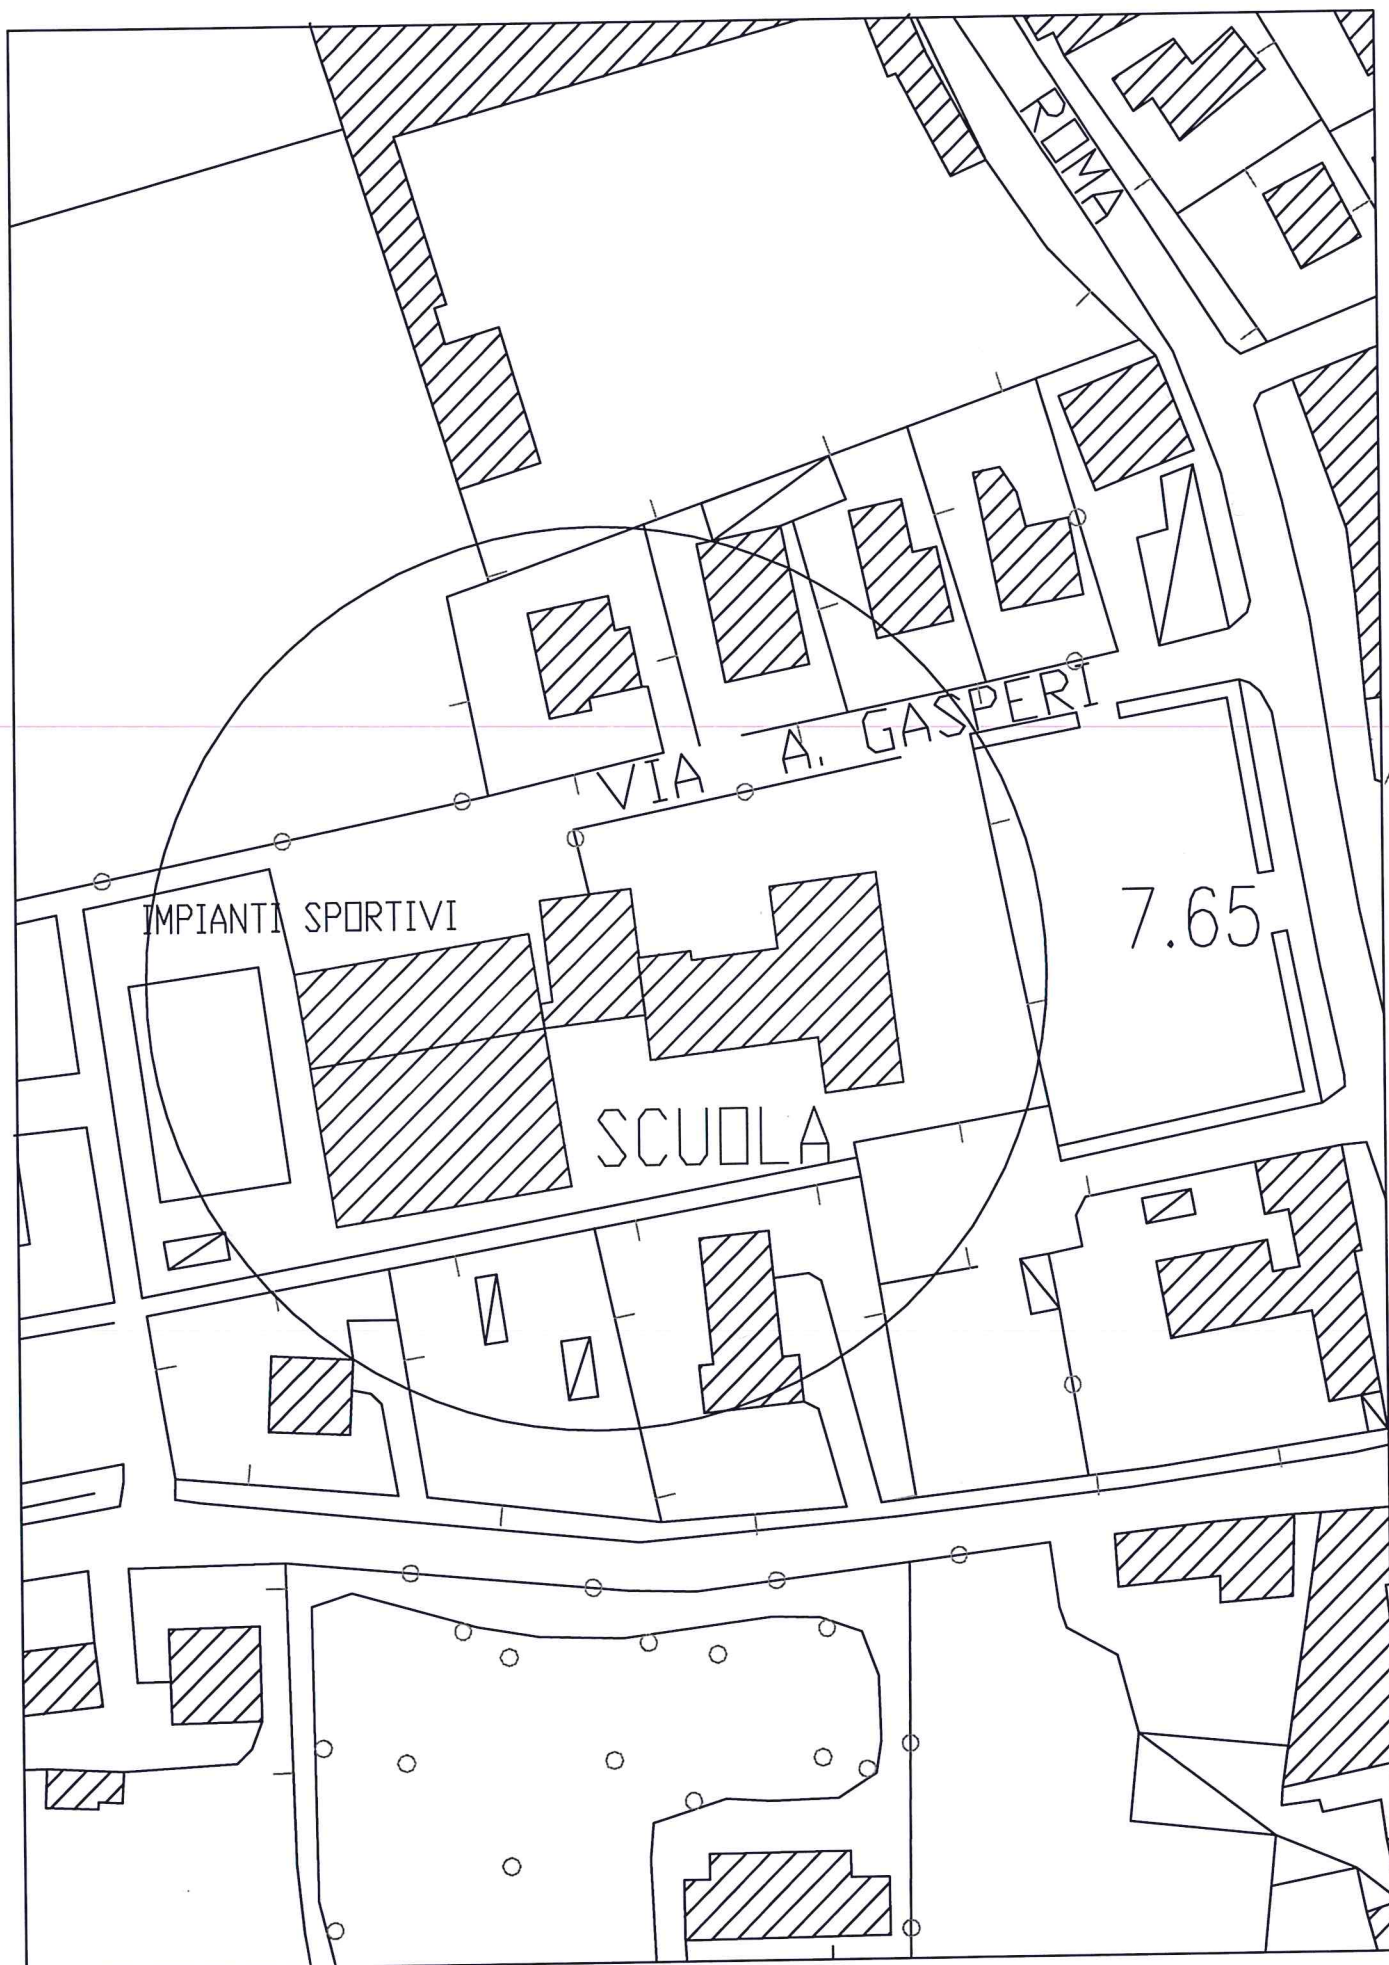


ESTRATTO CTR 1:1000

PIANTA PIANO TERRA

Architectural floor plan of the ground floor (Piano Terra) of the 'Edificio Soprastrada in Chiesa'. The plan shows a large central hall (AULA) with a basketball court, a library (BIBLIOTECA), a reading room (SALA LETTORIA), a study (SALA DI STUDIO), a workshop (LABORATORIO), a storage room (MAGAZZINO), and a new external staircase (NUOVA SCALA DI SICUREZZA ESTERNA). The plan also shows various rooms, corridors, and a parking area. The drawing is signed 'P. 18' and 'P. 19'.

L'ubiquitina in polimeri ed orotici chinasi PM 15

IDRANTE SOPRASUOLO IN GHISA

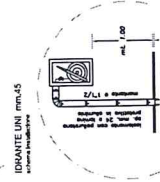



LEGENDA IMPIANTO ADDUZIONE GAS METANO	
-----	tubo in polietilene (PE) interrato UNI ISO 4437
-----	tubo ferro (Fe) acciaio e cerniere UNI ISO 5256
-----	tubo ferro (Fe) acciaio a vista UNI 5883
⌋-----	giunta elettrica
⊙	giunta di innalzazione
IMQ	valvola di intercettazione gas

CONTATORE GAS METANO


**ALLACCIAMENTO RETE IDRICA
ACQUEDOTTO COMUNALE**

PIANTA PIANO PRIMO

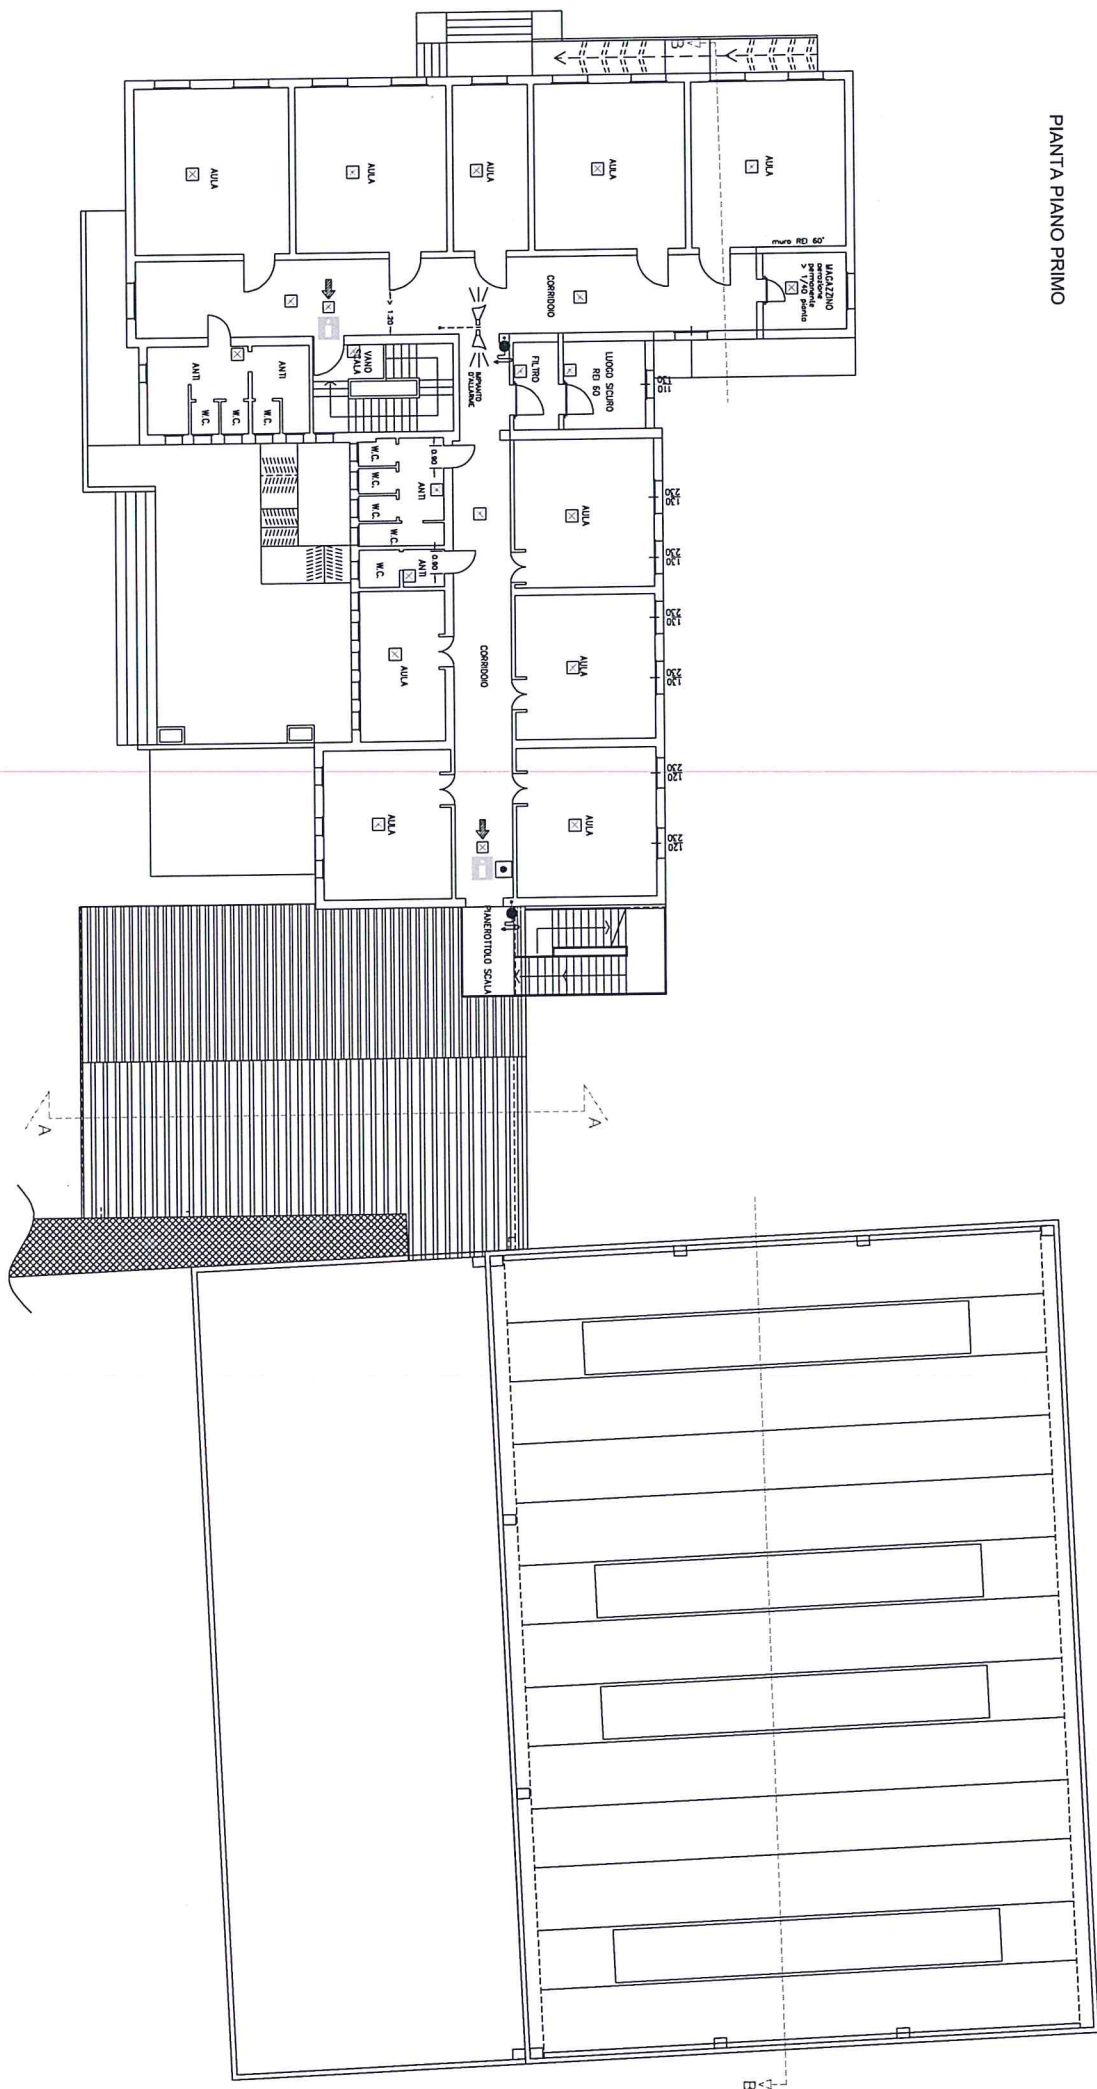


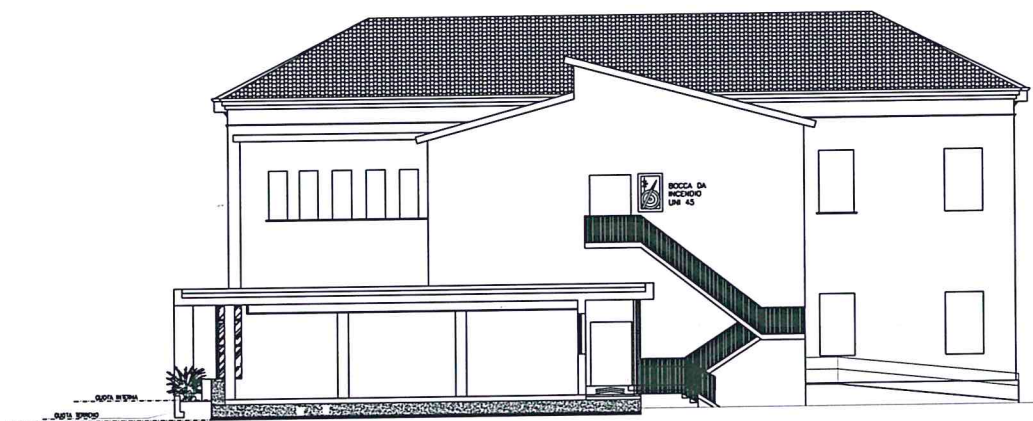


SEZIONE A:A

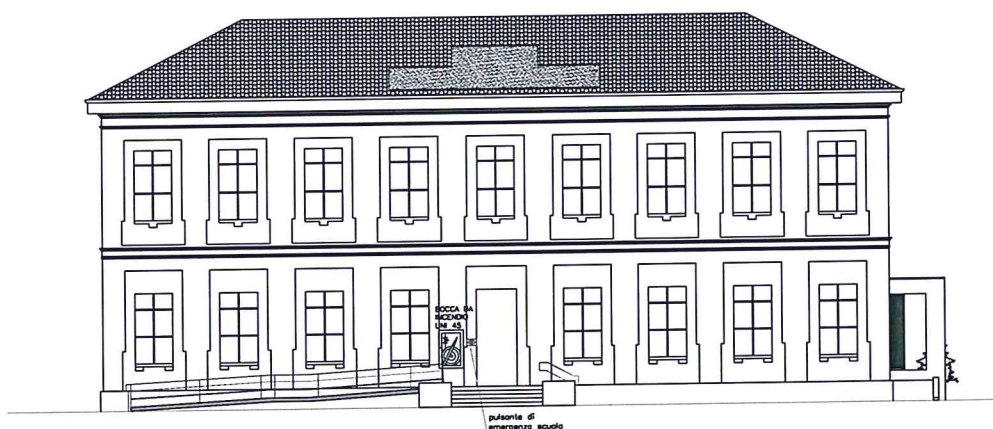


PROSPETTO EST

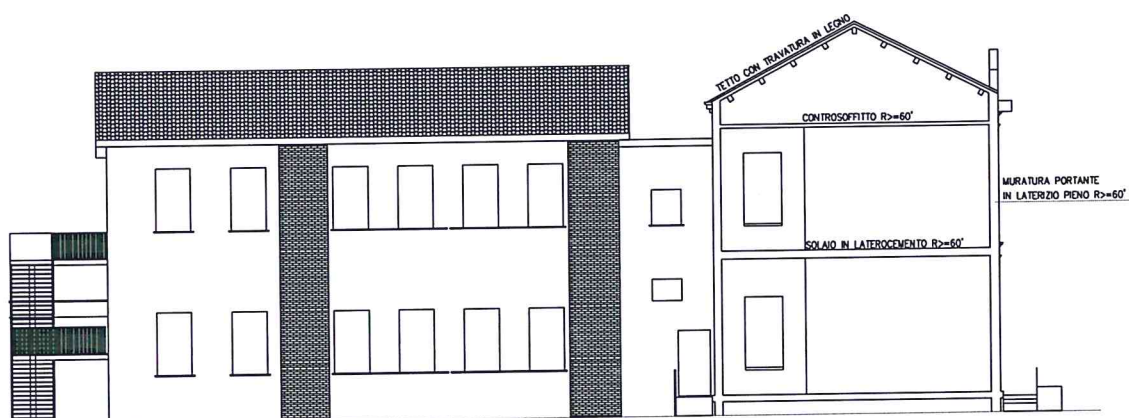

PLANIMETRIA 1:500

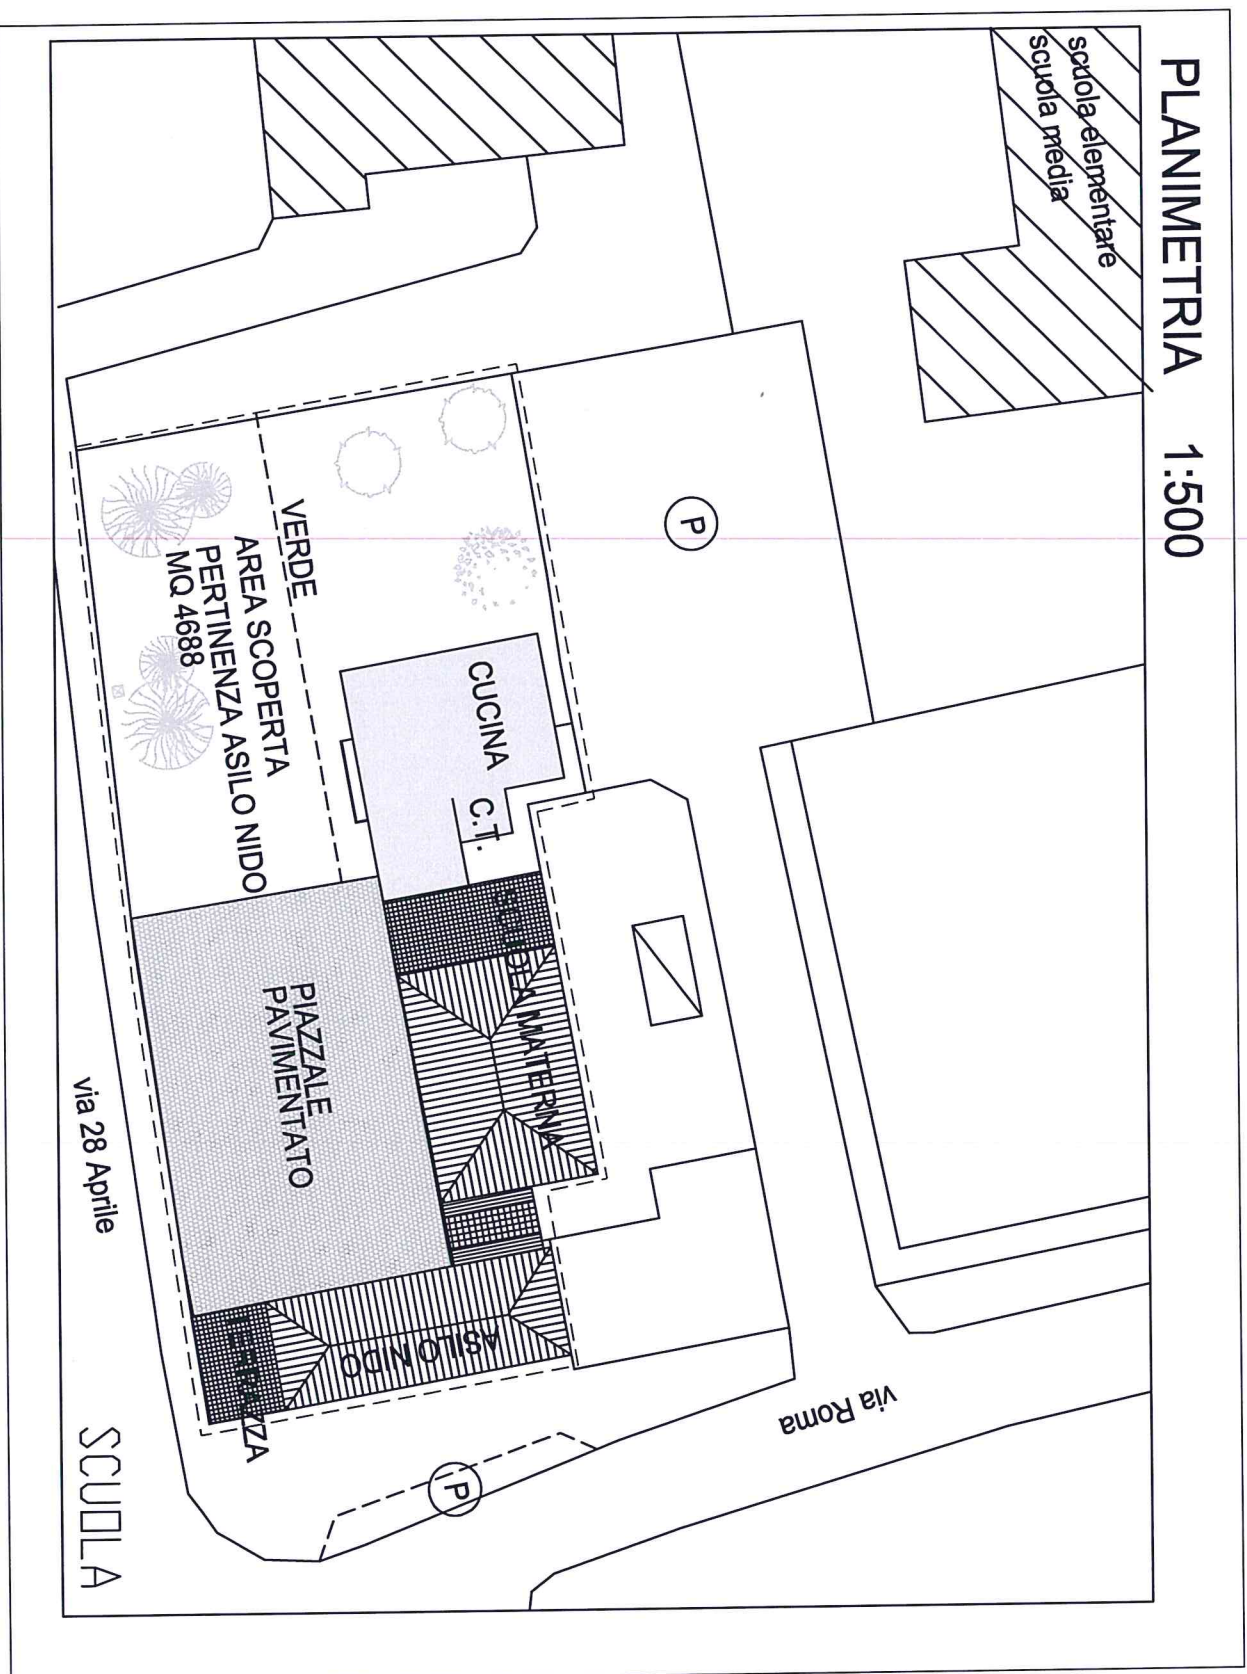


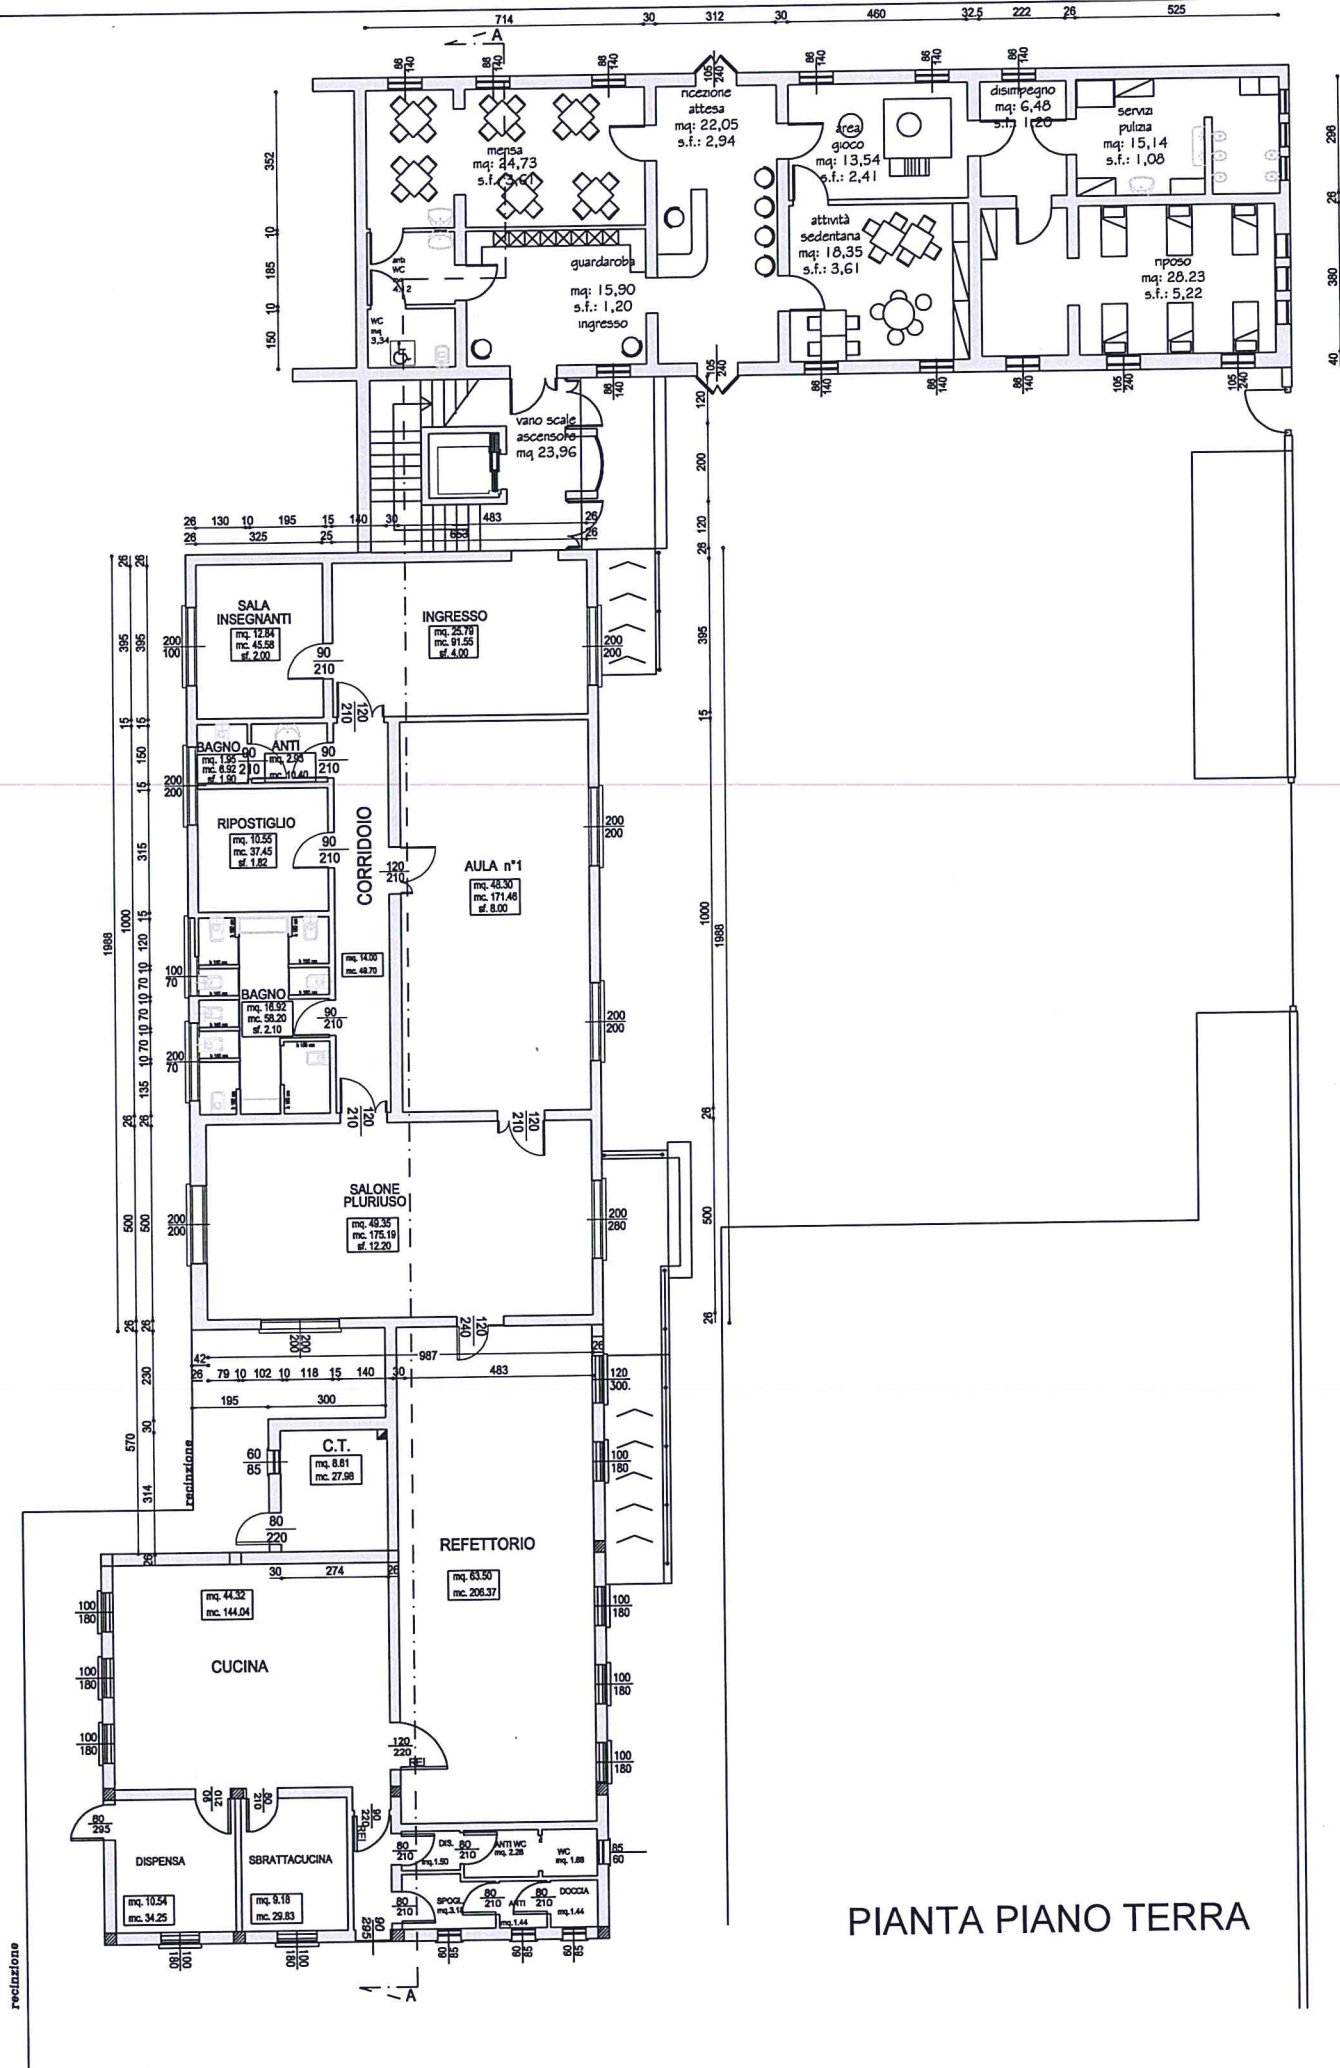


PIANTA PIANO TERRA






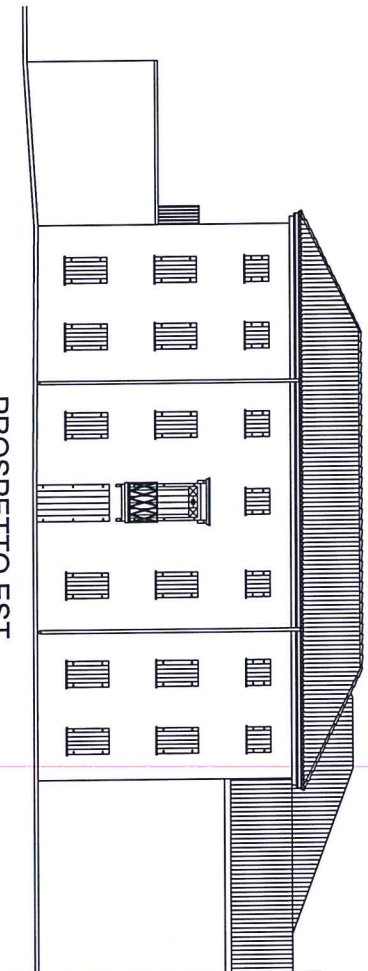


PROSPETTO EST

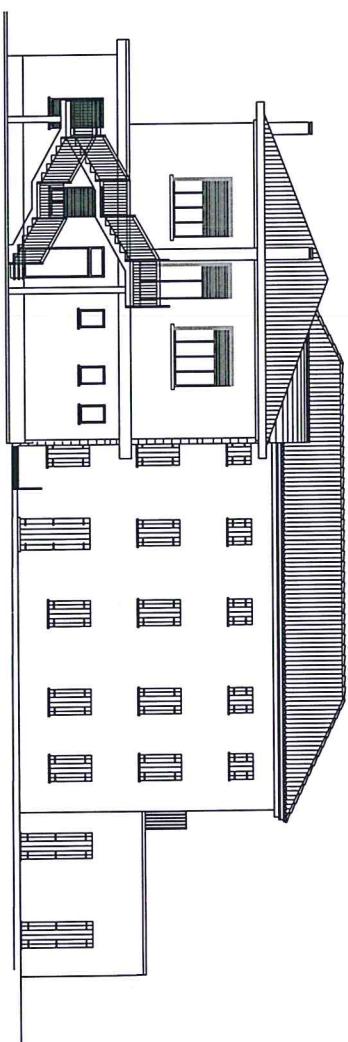


PROSPETTO OVEST

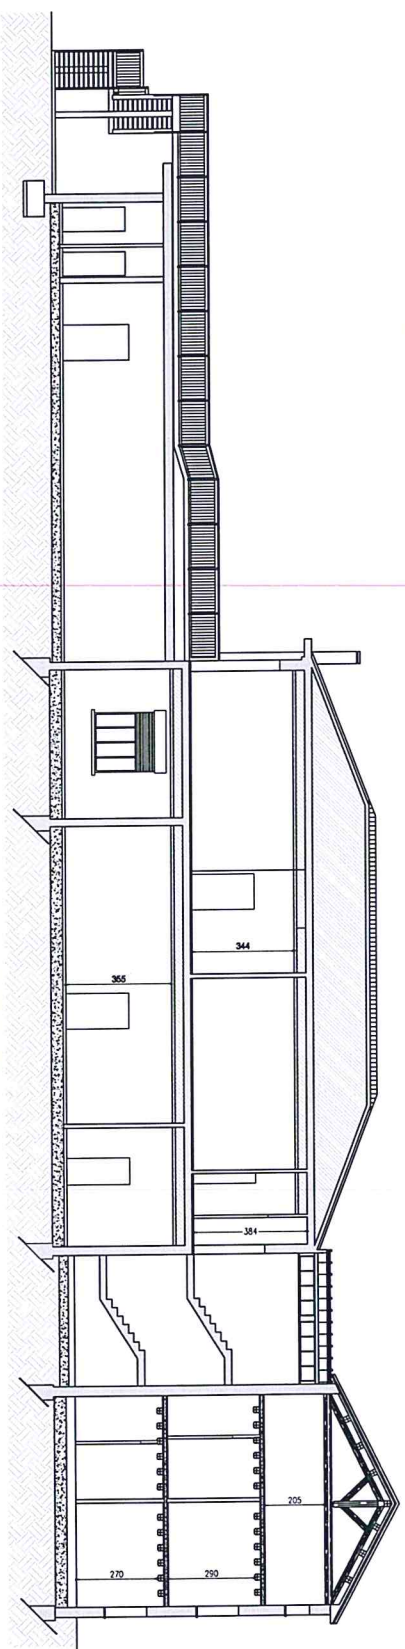

SEZIONE A-A

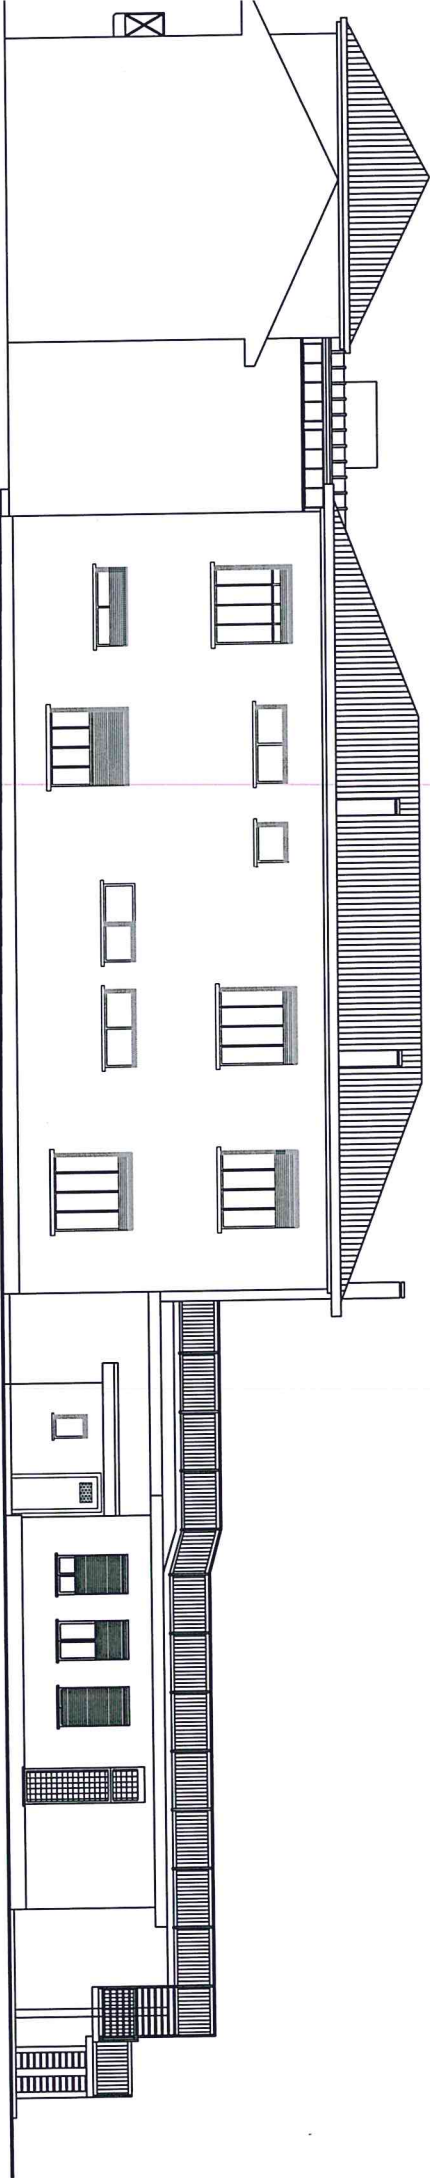

PROSPETTO NORD

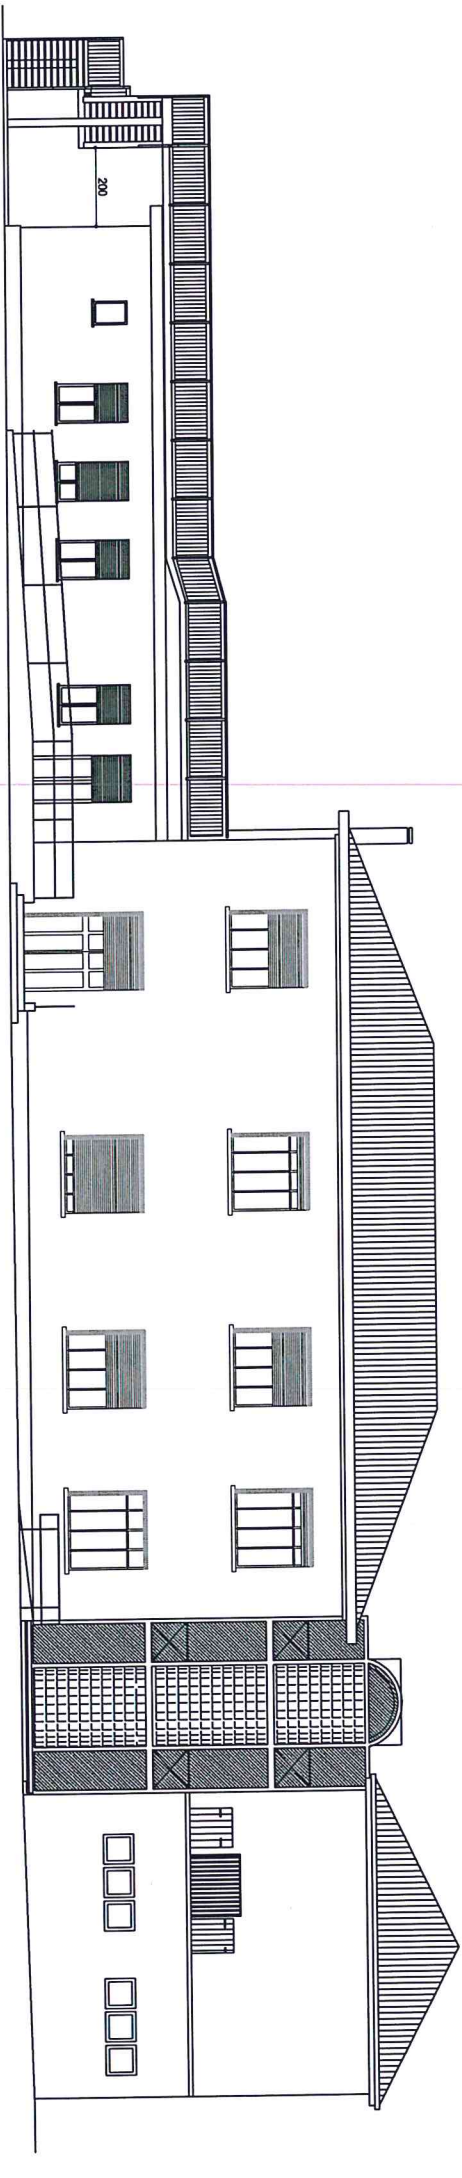

PROSPETTO SUD



COMUNE DI SANT'ELENA

PROVINCIA DI PADOVA

www.comune.santelena.pd.it

Via 28 Aprile, 1 - 35040 Sant'Elena (Pd)

Partita Iva 01873810285

Codice Fiscale 82002850285

E-Mail segreteria@comune.santelena.pd.it

PEC: santelena.pd@cert.ip-veneto.net

Tel. 0429/98695

Fax 0429/690704

AREA TECNICA – SERVIZIO LAVORI PUBBLICI

MANUTENZIONE STRAORDINARIA DELLE STRADE COMUNALI E MESSA IN SICUREZZA DEI TRATTI DI VIABILITÀ ESISTENTI


STUDIO DI FATTIBILITÀ


CODICE INT - ANNO	4 2022
UBICAZIONE	Varie Vie Comunali
DISPONIBILITÀ AREA	Proprietà comunale
CARATTERISTICHE SOMMARIE DELL'OPERA	Interventi di messa in sicurezza tratti di viabilità comunale: • Consolidamento di tratti di scarpata fossi laterali alla strada • Consolidamento di tratti di sottofondo stradale • Rifacimento di tratti di sottofondo stradale • Rifacimento tratti di bynder anche con ricarica avvallamenti • Formazione tratto di percorso protetto ciclo-pedonale
DATI TECNICI DELL'OPERA	Lunghezza m. 2000 Tratto percorso protetto lunghezza m. 1.000
DESTINAZIONE P.I.	Parte "sede stradale" e parte "Fascia di rispetto stradale"
IMPORTO PRESUNTO DELL'OPERA	€ 400.000,00 di cui per lavori € 314.150,00
ALLEGATI	Estratto P.I. e ortofoto.

IL RESPONSABILE DELL'AREA TECNICA

Emanuele BARBETTA

Documento firmato digitalmente

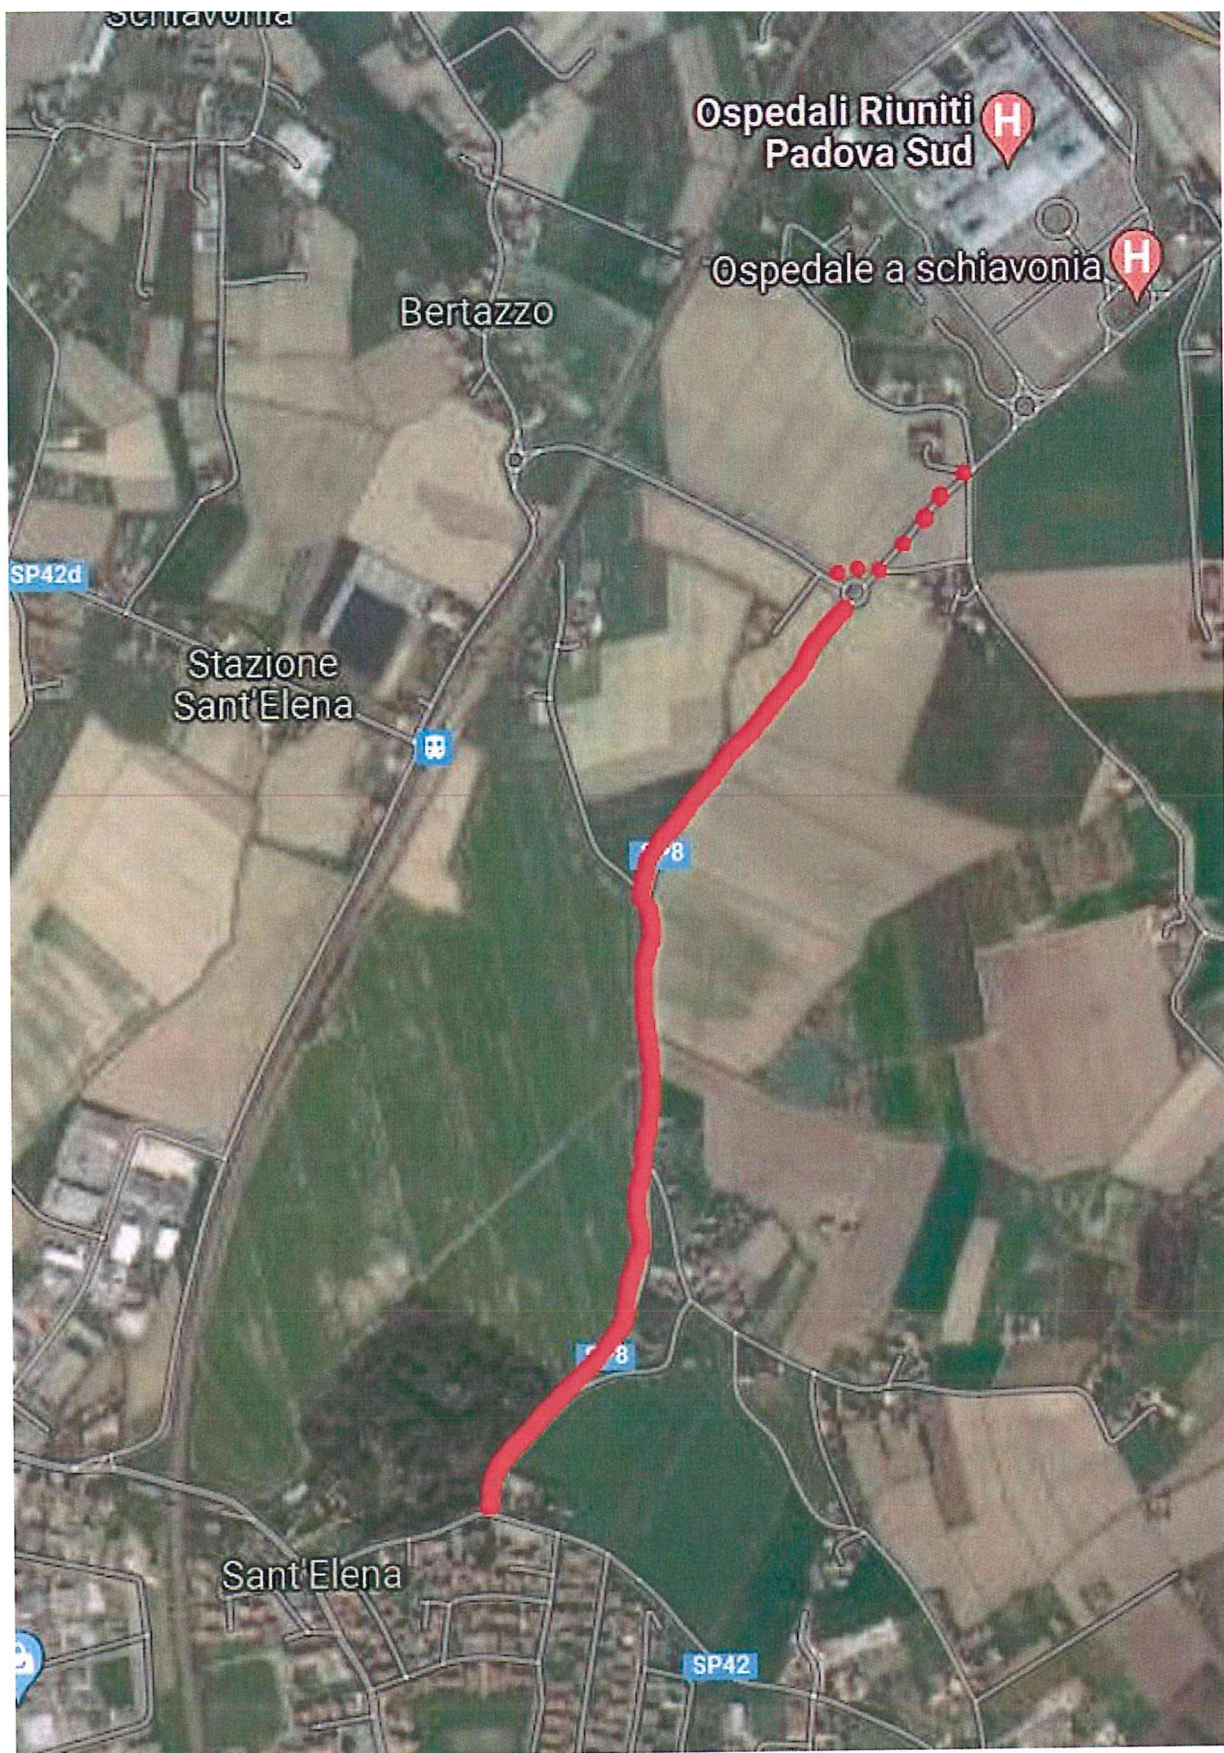

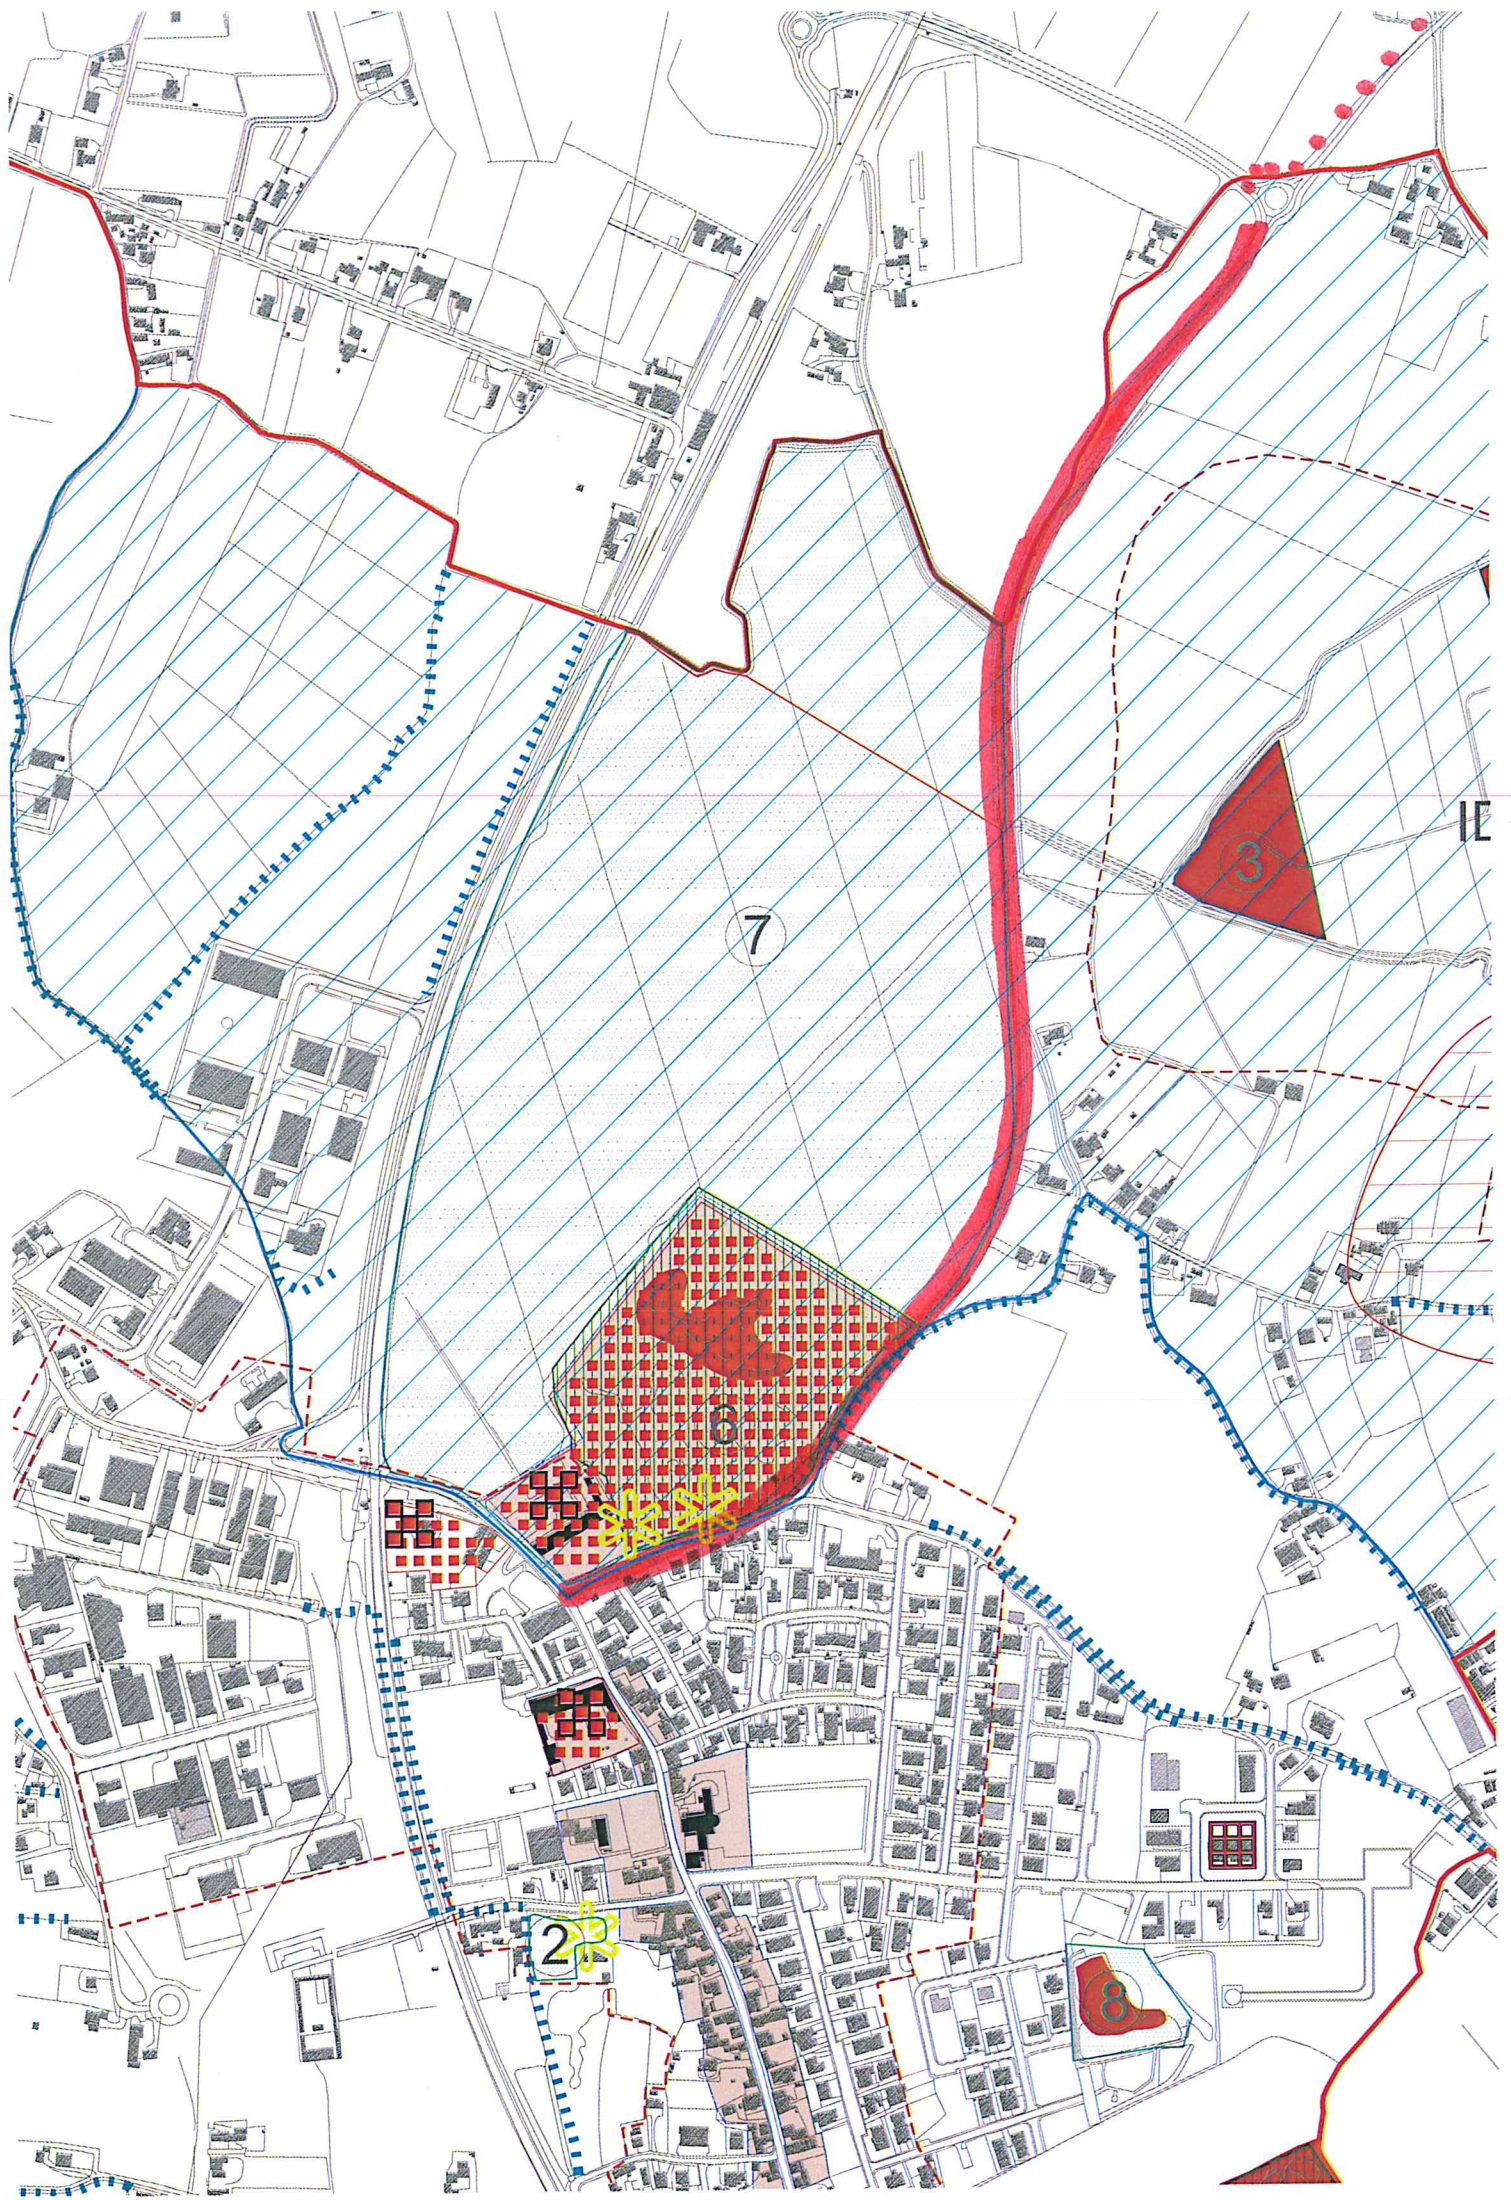

1E

PROGRAMMA TRIENNALE DEI LAVORI PUBBLICI 2022/2024 DELL'AMMINISTRAZIONE Comune di Sant'Elena - AREA TECNICA

SCHEDA A: QUADRO DELLE RISORSE NECESSARIE ALLA REALIZZAZIONE DEL PROGRAMMA

TIPOLOGIE RISORSE	Arco temporale di validità del programma				Importo Totale (2)
	Disponibilità finanziaria (1)				
	Primo anno	Secondo anno	Terzo anno		
risorse derivate da entrate aventi destinazione vincolata per legge	1,150,000.00	2,520,000.00	950,000.00		4,620,000.00
risorse derivate da entrate acquisite mediante contrazione di mutuo	0.00	0.00	0.00		0.00
risorse acquisite mediante apporti di capitali privati	0.00	0.00	0.00		0.00
stanziamenti di bilancio	50,000.00	0.00	0.00		50,000.00
finanziamenti acquisibili ai sensi dell'articolo 3 del decreto-legge 31 ottobre 1990, n. 310, convertito con modificazioni dalla legge 22 dicembre 1990, n. 403	0.00	0.00	0.00		0.00
risorse derivanti da trasferimento di immobili	0.00	0.00	0.00		0.00
altra tipologia	0.00	0.00	0.00		0.00
totale	1,200,000.00	2,520,000.00	950,000.00		4,670,000.00

Il referente del programma
BARBETTA EMANUELE

Note:
(1) La disponibilità finanziaria di ciascuna annualità è calcolata come somma delle informazioni elementari relative ai costi annuali di ciascun intervento di cui alla scheda D
(2) L'importo totale delle risorse necessarie alla realizzazione del programma triennale è calcolato come somma delle tre annualità

PROGRAMMA TRIENNALE DEI LAVORI PUBBLICI 2022/2024 DELL'AMMINISTRAZIONE Comune di Sant'Elena - AREA
TECNICA

SCHEDA B: ELENCO DELLE OPERE INCOMPIUTE

CUP (1)	Descrizione dell'opera	Determinazioni dell'amministrazione (Tabella B.1)	Ambito di competenza dell'opera (Tabella B.2)	Anno ultimo economico approvato	Importo complessivo dell'intervento (2)	Importo complessivo lavori (4)	Opere necessari per l'ultimazione dei lavori	Importo ultimo SAL	Percentuale avanzamento lavori (5)	Causa per la quale l'opera è incompiuta (Tabella B.3)	L'opera è ancora fruibile parzialmente dalle comunità?	Stato di realizzazione ex comma 2 art.1 DM 4/22013 (Tabella B.4)	Possibile utilizzo futuro dell'Opera	Destinazione (Tabella B.5)	Categoria e titolo di conferimento per la realizzazione di altra opera pubblica ai sensi dell'art.10 del D.Lgs. n. 473 del 2003 (Codice I)	Vendita ovvero demolizione (4)	Opere per la ristrutturazione, eventuale bonifica del sito e demolizione	Parte di infrastruttura di rete
					0,00	0,00		0,00										
Il referente del programma BARBETTA EMANUELE																		

Note:

- (1) Scheda CUP del progetto di investimento nel quale l'opera incompiuta rientra: è obbligatorio per tutti i progetti avviati dal 1 gennaio 2003.
(2) Importo riferito all'ultimo quadro economico approvato.
(3) Percentuale di avanzamento dei lavori rispetto all'ultimo progetto approvato.
(4) In caso di cessione a titolo di corrispettivo o di vendita l'immobile deve essere riportato nell'elenco di cui alla scheda C; in caso di demolizione l'intervento deve essere riportato fra gli interventi del programma di cui alla scheda D.

Tabella B.1

- a) è stata dichiarata l'insufficienza dell'entrate pubblica al completamento ed alla fruibilità dell'opera
b) l'opera è stata dichiarata incompiuta
c) si intende riprendere l'esecuzione dell'opera avendo già reperito i necessari finanziamenti aggiuntivi
d) si intende riprendere l'esecuzione dell'opera una volta reperiti i necessari finanziamenti aggiuntivi

Tabella B.2

- a) nazionale
b) regionale

Tabella B.3

- a) mancanza di fondi
b1) cause tecniche: priorità di circostanze speciali che hanno determinato la sospensione dei lavori o l'esigenza di una variante progettuale
b2) cause tecniche: presenza di contenzioso
c) mancanza di risorse finanziarie: mancanza di risorse finanziarie per la prosecuzione delle opere o per la copertura delle spese di gestione
d) mancato interessamento del concessionario
e) mancato interessamento al completamento da parte della stazione appaltante, dell'ente aggiudicatore o di altro soggetto aggiudicatore

Tabella B.4

- a) lavori di realizzazione, avviati, risultano interrotti oltre il termine contrattualmente previsto per l'ultimazione (Art. 1 c2, lettera a), DM 4/22013)
b) lavori di realizzazione, avviati, risultano interrotti oltre il termine contrattualmente previsto per l'ultimazione non sussistono le condizioni per la prosecuzione dei lavori (Art. 1 c2, lettera b), DM 4/22013)
c) lavori di realizzazione, ultimati, non sono stati collaudati nel termine previsto in quanto l'opera non risulta indipendente e tutti i requisiti previsti dal capitolato e dal relativo progetto esecutivo sono accertati nel corso delle operazioni di collaudo (Art. 1 c2, lettera c), DM 4/22013)

Tabella B.5

- a) prevista in progetto
b) diversa da quella prevista in progetto

PROGRAMMA TRIENNALE DEI LAVORI PUBBLICI 2022/2024 DELL'AMMINISTRAZIONE Comune di Sant'Elena - AREA TECNICA

SCHEDA C: ELENCO DEGLI IMMOBILI DISPONIBILI

Codice univoco Immobile (1)	Riferimento CUI Intervento (2)	Riferimento CUP Opera Incompiuta (3)	Descrizione Immobile	Codice Intat			Localizzazione - CODICE NUTS	Cessione o trasferimento immobiliare a titolo concessivo art.191 comma 1 e art.193 comma 5 (Tabella C.1)	Concessa in diritto di godimento, a titolo di contributo ex articolo 21 comma 5 (Tabella C.2)	Già incluso in programma di dismissione di cui art.27 DL 2012/2013 e art.28 comma 1 L. 21/4/2011 (Tabella C.3)	Tipo disponibilità se immobile derivante da Opera incompiuta di cui si è dismessa la titolarità dell'interesse (Tabella C.4)	Valore Stimato (4)			
				Rag	Prov	Com						Primo anno	Secondo anno	Terzo anno	Annualità successive
												0.00	0.00	0.00	0.00

Note:

(1) Codice obbligatorio: "I" + numero immobile + cd amministrazione + prima annualità del primo programma nel quale l'immobile è stato inserito + progressivo di 5 cifre.

(2) Riportare il codice CUI dell'intervento (nel caso in cui il CUP non sia previsto obbligatoriamente) al quale la cessione dell'immobile è associata; non indicare alcun codice nel caso in cui si proponga la semplice alienazione o cessione di opera incompiuta non connessa alla realizzazione di un intervento.

(3) Se derivante da opera incompiuta riportare il relativo codice CUP.

(4) Riportare l'ammontare con il quale l'immobile contribuisce a finanziare l'intervento, ovvero il valore dell'immobile da trasferire (qualora parziale, quello relativo alla quota parte oggetto di cessione o trasferimento) o il valore del titolo di godimento oggetto di cessione.

Tabella C.1
1. totale
2. parziale
3. totale

Tabella C.2
1. sì
2. sì, cessione
3. sì, in diritto di godimento, a titolo di contributo, la cui utilizzazione sia strumentale e tecnicamente connessa all'opera da affidare in concessione

Tabella C.3
1. sì
2. sì, come valorizzazione
3. sì, come alienazione

Tabella C.4
1. cessione della titolarità dell'opera ad altro ente pubblico
2. cessione della titolarità dell'opera a soggetto esercente una funzione pubblica
3. cessione della titolarità dell'opera a soggetto esercente una funzione pubblica
4. disponibilità come fonte di finanziamento per la realizzazione di un intervento ai sensi del

Il referente del programma
BARBETTA EMANUELE

PROGRAMMA TRIENNALE DEI LAVORI PUBBLICI 2022/2024 DELL'AMMINISTRAZIONE Comune di Sant'Elena - AREA TECNICA

SCHEDA D: ELENCO DEGLI INTERVENTI DEL PROGRAMMA

Codice Unico Intervento - CUI (1)	Cod. Int. Amm.n (2)	Codice CUP (3)	Annullata nelle date previste dal regolamento di affidamento	Responsabile procedimento (4)	Lotto finanziato (5)	Lavoro completato (6)	Codice Intst			Localizzazione - codice NUTS	Tipologia	Settore e sottosezione intervento	Descrizione dell'intervento	Livello di priorità (7) (Tabella D.3)	STIMA DEI COSTI DELL'INTERVENTO (8)						Saldo da imputare all'esercizio dell'esercizio dell'esercizio da contabilità di bilancio	Apporto di capitale privato (11)		Intervento aggiunto o subito modificato - procedura (12) (Tabella D.5)
							Reg	Prov	Com						Primo anno	Secondo anno	Terzo anno	Costi su capitale successibile	Importo complessivo (9)	Valore degli immobili e dei beni materiali e culturali dell'intervento (10)		Importo	Tipologia (Tabella D.4)	
LE20020502020200001	1	C51F1800380004	2022	BARBETTA EMANUELE	Si	No	005	028	083		03 - Recupero	05.08 - Sociale e scolarità	RECUPERO ARCHITETTONICO DELLA PARTE DELL'IMMOBILE COMUNALE AD USO SCOLASTICO COMUNALE - 2° CANTIERE	1	200.000,00	0,00	0,00	0,00	200.000,00		0,00	0,00		
LE20020502020200002	2	C51G22000110001	2022	BARBETTA EMANUELE	Si	No	005	028	083		07 - Manutenzione straordinaria	05.08 - Sociale e scolarità	INTERVENTO DI MANUTENZIONE STRAORDINARIA DELL'EDIFICIO COMUNALE AD USO SCOLASTICO COMUNALE - 2° CANTIERE	1	200.000,00	0,00	0,00	0,00	200.000,00		0,00	0,00		
LE20020502020200003	3	C51G2200040001	2022	BARBETTA EMANUELE	Si	No	005	028	083		09 - Manutenzione ordinaria e miglioramenti funzionali	05.08 - Sociale e scolarità	EFFICIENTAMENTO ENERGETICO DELL'EDIFICIO COMUNALE AD USO SCOLASTICO COMUNALE - 2° CANTIERE	1	400.000,00	0,00	0,00	0,00	400.000,00		0,00	0,00		
LE20020502020200004	4	C51G22000110001	2022	BARBETTA EMANUELE	Si	No	005	028	083		07 - Manutenzione straordinaria	01.01 - Strada	MANUTENZIONE STRAORDINARIA DELLE STRADE COMUNALI ESISTENTI	1	400.000,00	0,00	0,00	0,00	400.000,00		0,00	0,00		
LE20020502020200005	5	C53G2100000001	2023	BARBETTA EMANUELE	Si	No	005	028	083		03 - Recupero	05.08 - Sociale e scolarità	INADDEBIMENTO DELL'EDIFICIO COMUNALE AD USO SCOLASTICO COMUNALE - 2° CANTIERE	2	0,00	2.500.000,00	0,00	0,00	2.500.000,00		0,00	0,00		
LE20020502020200006	6	C51G2200070001	2024	BARBETTA EMANUELE	Si	No	005	028	083		01 - Nuova manutenzione	01.01 - Strada	PERSONALIZZAZIONE DEL CENTRO DI SANTI ELENA - 2° CANTIERE	2	0,00	0,00	950.000,00	0,00	950.000,00		0,00	0,00		
															1.200.000,00	2.500.000,00	950.000,00	0,00	4.650.000,00		0,00	0,00		

Note:
(1) Codice Unico Intervento - CUI
(2) Numero interno Amministrazione indicante l'attività amministrativa in base al proprio sistema di codifica
(3) Reporta fonte e cognome del responsabile del procedimento
(4) Reporta fonte e cognome del responsabile del procedimento
(5) Indica se il lotto è completo secondo la definizione di cui all'art.13 comma 1 lettera c) del D.Lgs.50/2016
(6) Indica se il lotto è completo secondo la definizione di cui all'art.13 comma 1 lettera c) del D.Lgs.50/2016
(7) Indica il livello di priorità di cui all'articolo 3, comma 6, lett. b) del D.Lgs.50/2016
(8) Importo complessivo a fronte dell'articolo 3, comma 6, lett. b) del D.Lgs.50/2016
(12) Indica se l'intervento è stato aggiunto o è stato modificato a seguito di modifica in corso d'opera ai sensi dell'art.15 comma 6 e 10. Tale campo, come la relativa nota a piè di pagina, compaiono solo in caso di modifica del programma

Tabella D.1
Zona di intervento
Zona di intervento

Tabella D.2
Zona di intervento
Zona di intervento

PROGRAMMA TRIENNALE DEI LAVORI PUBBLICI 2022/2024 DELL'AMMINISTRAZIONE Comune di Sant'Elena - AREA TECNICA

SCHEDA E: INTERVENTI RICOMPRESI NELL'ELENCO ANNUALE

Codice Unico intervento - CUP	Descrizione dell'intervento	Responsabile del procedimento	Importo annualità	Importo intervento	Finalità (Tabella E.1)	Livello di priorità	Conformità Urbanistica	Verifica vincoli ambientali	Livello di progettazione (Tabella E.2)	CENTRALE DI COMMITTEENZA O SOGGETTO AGGREGATORE AL QUALE SI INTENDE DELEGARE LA PROCEDURA DI AFFIDAMENTO		Intervento aggiunto o variato a seguito di modifica programma (*)
										codice AUSA	denominazione	
L8200285028520220001	RECUPERO ARCHITETTONICO DELLA PERTINENZA FACENTE PARTE DELL'EDIFICIO DENOMINATO BARCHESSA COMUNALE AD USO SOCIO CULTURALE - 2° PORZIONE	BARBETTA EMANUELE	200.000,00	200.000,00	CPA	1	SI	SI	2			
L8200285028520220002	INTERVENTI URGENTI E MITIGAZIONE DEL RISCHIO IDROGEOLOGICO	BARBETTA EMANUELE	200.000,00	200.000,00	AMB	1	SI	No	2			
L8200285028520220003	EFFICIENTAMENTO ENERGETICO EDIFICI SCOLASTICI COMUNALI	BARBETTA EMANUELE	400.000,00	400.000,00	ADN	1	SI	No	2			
L8200285028520220004	MANUTENZIONE STRADALE COMUNALE IN SICUREZZA DEI TRATTI DI VIABILITÀ ESISTENTI	BARBETTA EMANUELE	400.000,00	400.000,00	CPA	1	SI	No	1			

(*) Tale campo compare solo in caso di modifica del programma

Tabella E.1
ADN - Adeguamento normativo
AMB - Qualità ambientale
CDP - Completamento Opera Incompiuta
COP - Completamento Opere in corso
MIS - Miglioramento e incremento di servizio
URB - Qualità urbana
VAB - Valorizzazione beni vincolati
VAB - Valorizzazione beni vincolati
DEOP - Demolizione opere preesistenti e non più utilizzabili

Tabella E.2
1. progetto di fattibilità tecnico - economica - "documento di fattibilità delle alternative progettuali";
2. progetto preliminare tecnico - economico - "documento base";
3. progetto definitivo
4. progetto esecutivo

Il referente del programma
BARBETTA EMANUELE

PROGRAMMA TRIENNALE DEI LAVORI PUBBLICI 2022/2024 DELL'AMMINISTRAZIONE Comune di Sant'Elena - AREA
TECNICA

SCHEDA F: ELENCO DEGLI INTERVENTI PRESENTI NELL'ELENCO ANNUALE DEL PRECEDENTE PROGRAMMA TRIENNALE
E NON RIPROPOSTI E NON AVVIATI

Codice Unico Intervento - CUI	CUP	Descrizione dell'intervento	Importo intervento	Livello di priorità	Motivo per il quale l'intervento non è riproposto (1)

Il referente del programma
BARBETTA EMANUELE

Note

(1) breve descrizione dei motivi