



COMUNE DI SANT'ELENA

PROVINCIA DI PADOVA

www.comune.santelena.pd.it

Via 28 Aprile, 1 - 35040 Sant'Elena (Pd)
Partita Iva 01873810285
Codice Fiscale 82002850285
E-Mail segreteria@comune.santelena.pd.it
PEC: santelena.pd@cert.ip-veneto.net

Tel. 0429/98695
Fax 0429/690704

AREA TECNICA – SERVIZIO LAVORI PUBBLICI

RECUPERO ARCHITETTONICO DELLA PERTINENZA FACENTE PARTE DELL'IMMOBILE DENOMINATO BARCHESSA COMUNALE AD USO SOCIO CULTURALE - 2' PORZIONE


STUDIO DI FATTIBILITA'

CODICE INT - ANNO	1 2022
UBICAZIONE	Via Roma all'interno dell'area Barchessa Comunale
DISPONIBILITA' AREA	L'area e l'immobile sono di proprietà comunale.
CARATTERISTICHE SOMMARIE DELL'OPERA	Lavori di recupero della porzione restante di fabbricato esistente posto all'interno della "Barchessa comunale ad uso socio-culturale". Si prevede il recupero architettonico-strutturale della porzione di edificio evidenziato nelle allegate piante stato di fatto, uniformemente al recupero della parte già esistente.
SUPERFICIE INTERESSATA DALL'OPERA	Superficie coperta mq. 75,00 Superficie su più piani mq. 125,00 Volume mc. 330
DESTINAZIONE P.R.G	"F" – Area a Servizi.
IMPORTO PRESUNTO DELL'OPERA	€ 200.000,00 di cui € 165.200,00 per lavori
ALLEGATI	Planimetria scala 1:500 Piante Stato di fatto scala 1:100

IL RESPONSABILE DELL'AREA TECNICA
Emanuele BARBETTA
Documento firmato digitalmente




VISTA AEREA

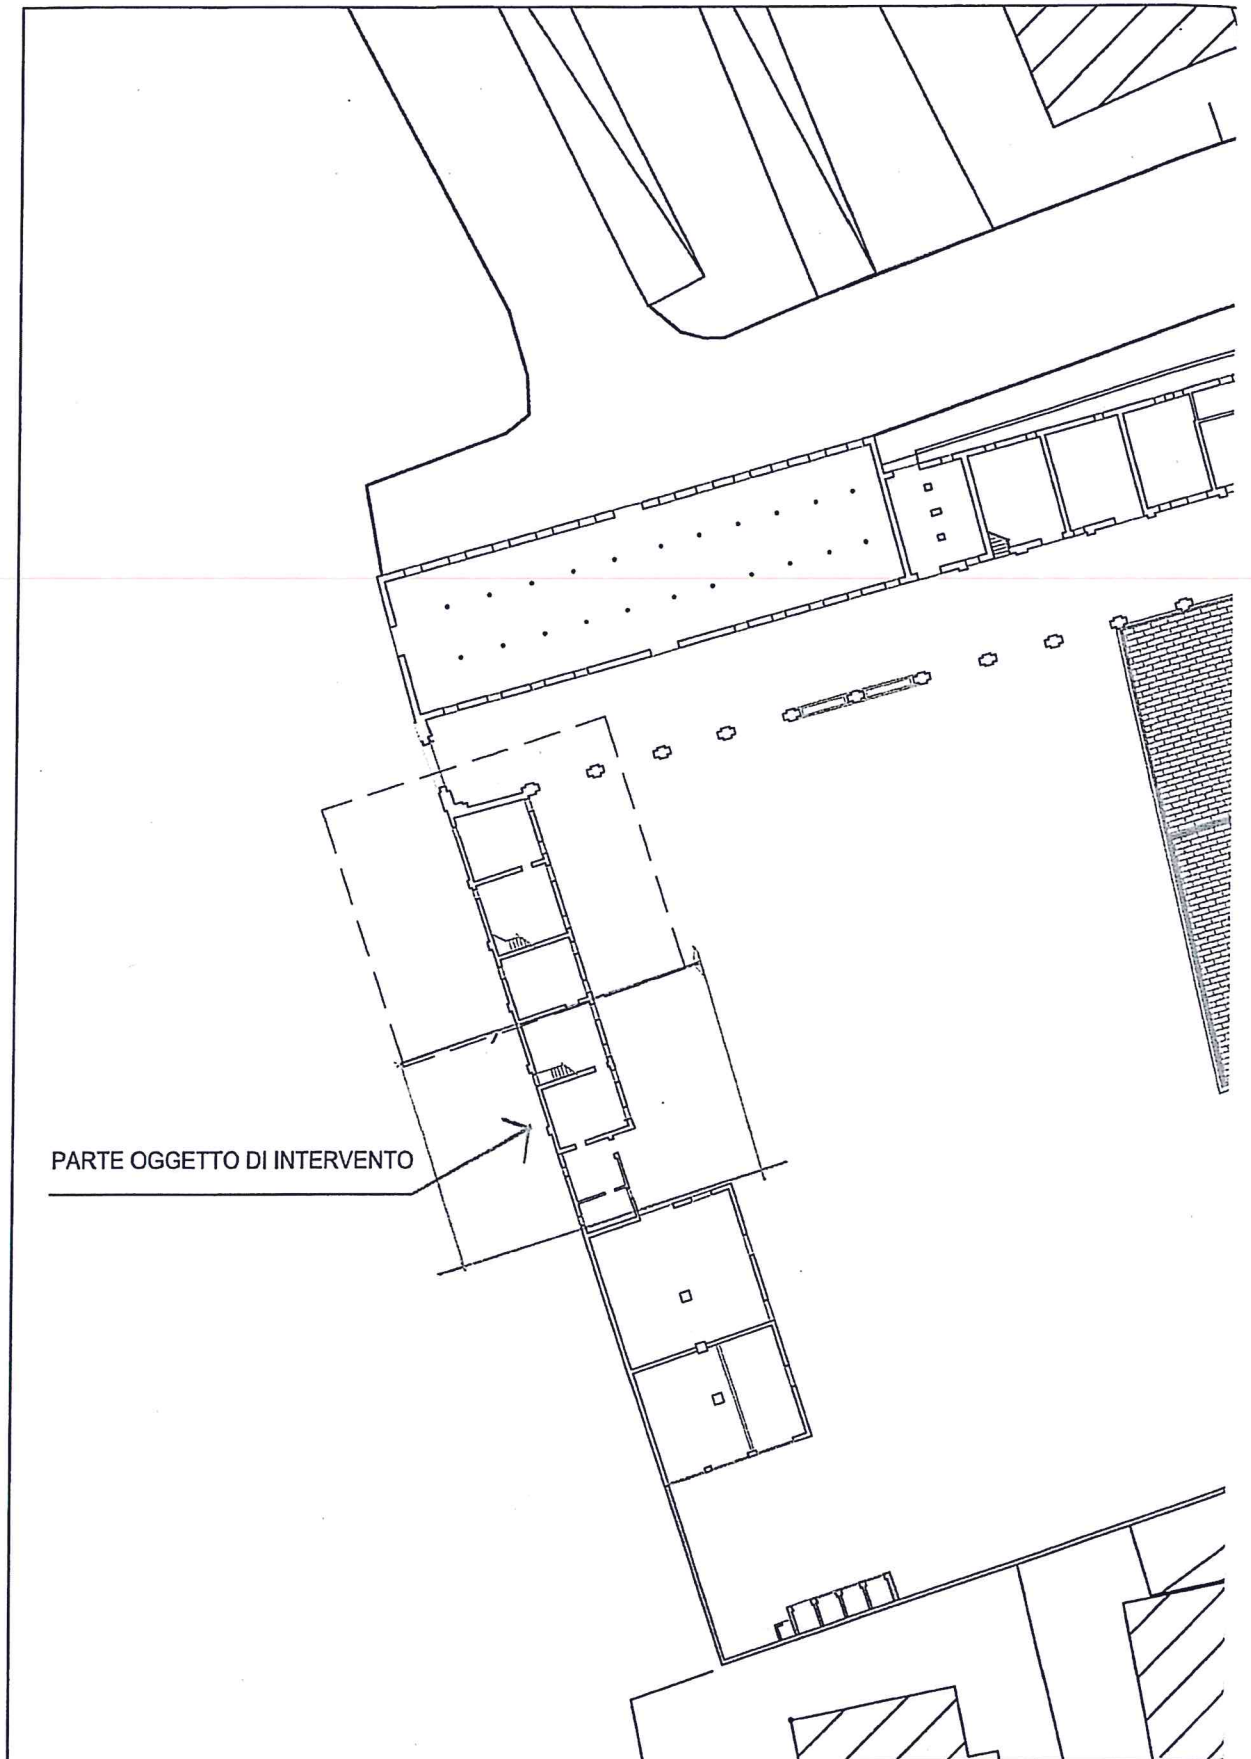


PARTE OGGETTO DI INTERVENTO

PLANIMETRIA GENERALE "BARCHESSA"

Scala 1: 500

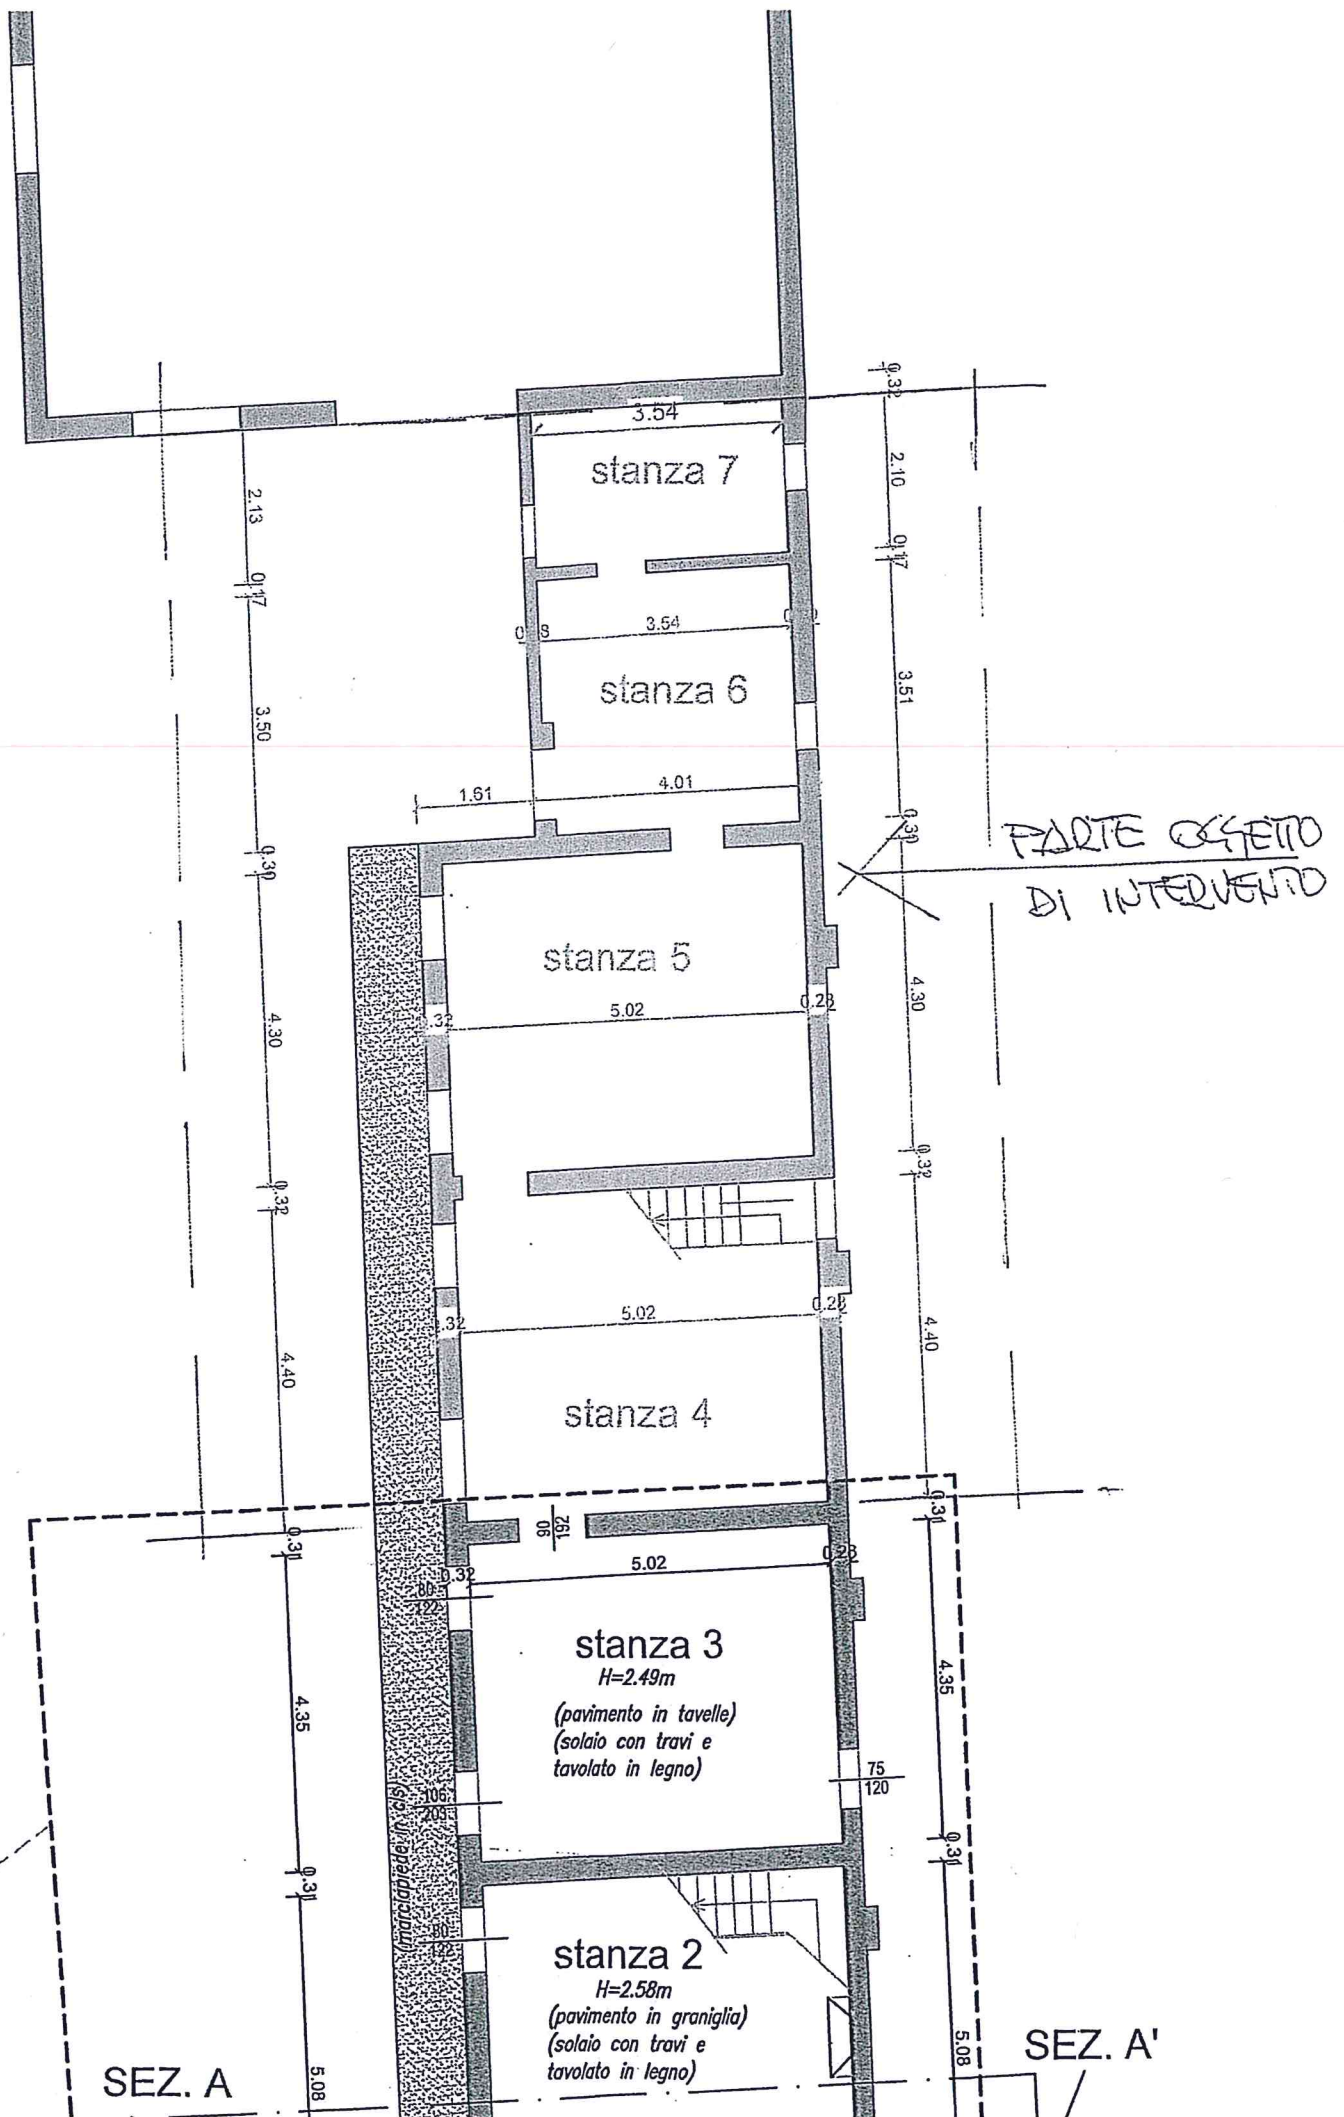

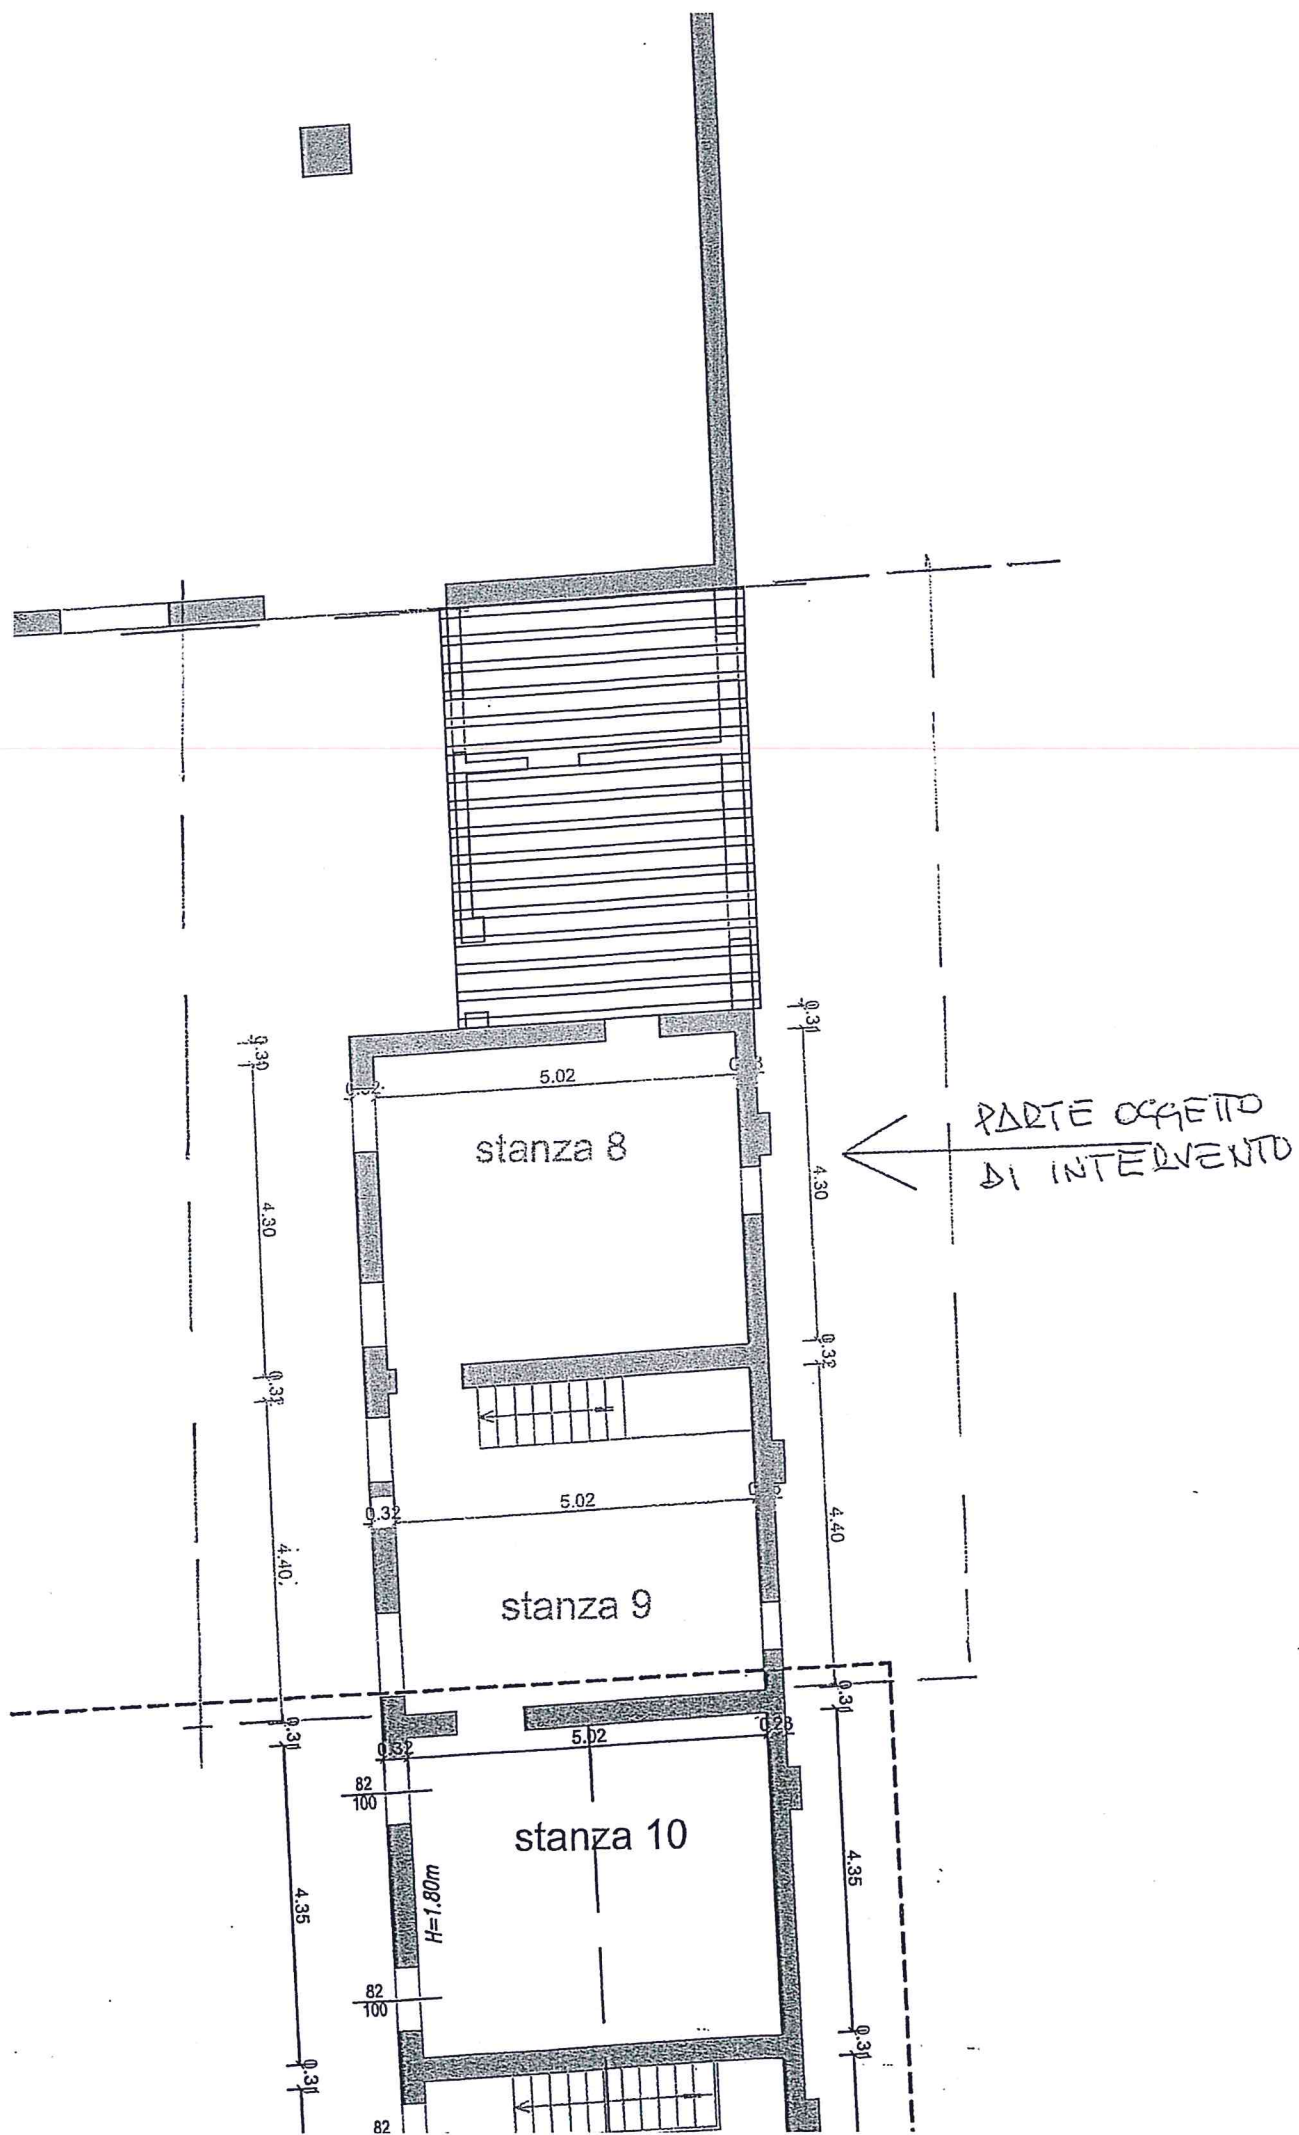



COMUNE DI SANT'ELENA

PROVINCIA DI PADOVA

www.comune.santelena.pd.it

Via 28 Aprile, 1 - 35040 Sant'Elena (Pd)

Partita Iva 01873810285

Codice Fiscale 82002850285

E-Mail segreteria@comune.santelena.pd.it

PEC: santelena.pd@cert.ip-veneto.net

Tel. 0429/98695

Fax 0429/690704

AREA TECNICA – SERVIZIO LAVORI PUBBLICI

INTERVENTI URGENTI E PRIORITARI PER LA MITIGAZIONE DEL RISCHIO IDROGEOLOGICO

STUDIO DI FATTIBILITA'

CODICE INT - ANNO	2 2022
UBICAZIONE	Varie vie comunali
DISPONIBILITA' AREA	Proprietà comunale
CARATTERISTICHE SOMMARIE DELL'OPERA	Interventi: Creazione bacino di laminazione per rischio idrogeologico. Pulizia ed espurgo di affossature di guardia delle strade comunali. Analisi chimico-fisico del materiale terroso Stendimento dello steso sulla campagna latitante se conforme alla normativa Sostituzione di tubazioni di passaggi esistenti Pulizia di tombinature con canaljet Taglio di piante Spostamento di sottoservizi interferenti Sistemazione della viabilità eventualmente danneggiata.
DATI TECNICI DELL'OPERA	Lunghezza m. 10000 Superficie mq 500
STRUTTURE	Da verificare la creazione del Bacino di laminazione a salvaguardia del centro abitato-capoluogo.
DESTINAZIONE P.I.	All'interno della fascia di rispetto stradale e aree a verde
IMPORTO PRESUNTO DELL'OPERA	€ 200.000,00 di cui per lavori € 154.500,00
ALLEGATI	Planimetria intero territorio

IL RESPONSABILE DELL'AREA TECNICA

Emanuele BARBETTA

Documento firmato digitalmente



COMUNE DI SANT'ELENA

PROVINCIA DI PADOVA

www.comune.santelena.pd.it

Via 28 Aprile, 1 - 35040 Sant'Elena (Pd)

Partita Iva 01873810285

Codice Fiscale 82002850285

E-Mail segreteria@comune.santelena.pd.it

PEC: santelena.pd@cert.ip-veneto.net

Tel. 0429/98695

Fax 0429/690704

AREA TECNICA – SERVIZIO LAVORI PUBBLICI


EFFICIENTAMENTO ENERGETICO EDIFICI SCOLASTICI COMUNALI

CODICE INT - ANNO	3 2022
UBICAZIONE	Via Roma
DISPONIBILITA' AREA	Proprietà comunale
CARATTERISTICHE SOMMARIE DELL'OPERA	Lavori di efficientamento energetico e tecnologici degli edifici scolastici comunali: materna, primaria e secondaria.
DATI TECNICI DELL'OPERA	Edificio scolastico Materna: Superficie mq. 1664 distribuiti su n. 2 piani Edificio scolastico Primaria e Secondaria di 1° grado: Superficie totale mq. 3053 distribuiti su n. 2 piani
STRUTTURE	Da verificare e consolidare le strutture dell'edificio e gli impianti tecnologici
DESTINAZIONE P.I.	F1 – Aree per l'istruzione
IMPORTO PRESUNTO DELL'OPERA	€ 400.000,00 di cui per lavori € 312.000,00
ALLEGATI	Planimetrie edifici scolastici.

IL RESPONSABILE DELL'AREA TECNICA

Emanuele BARBETTA

Documento firmato digitalmente

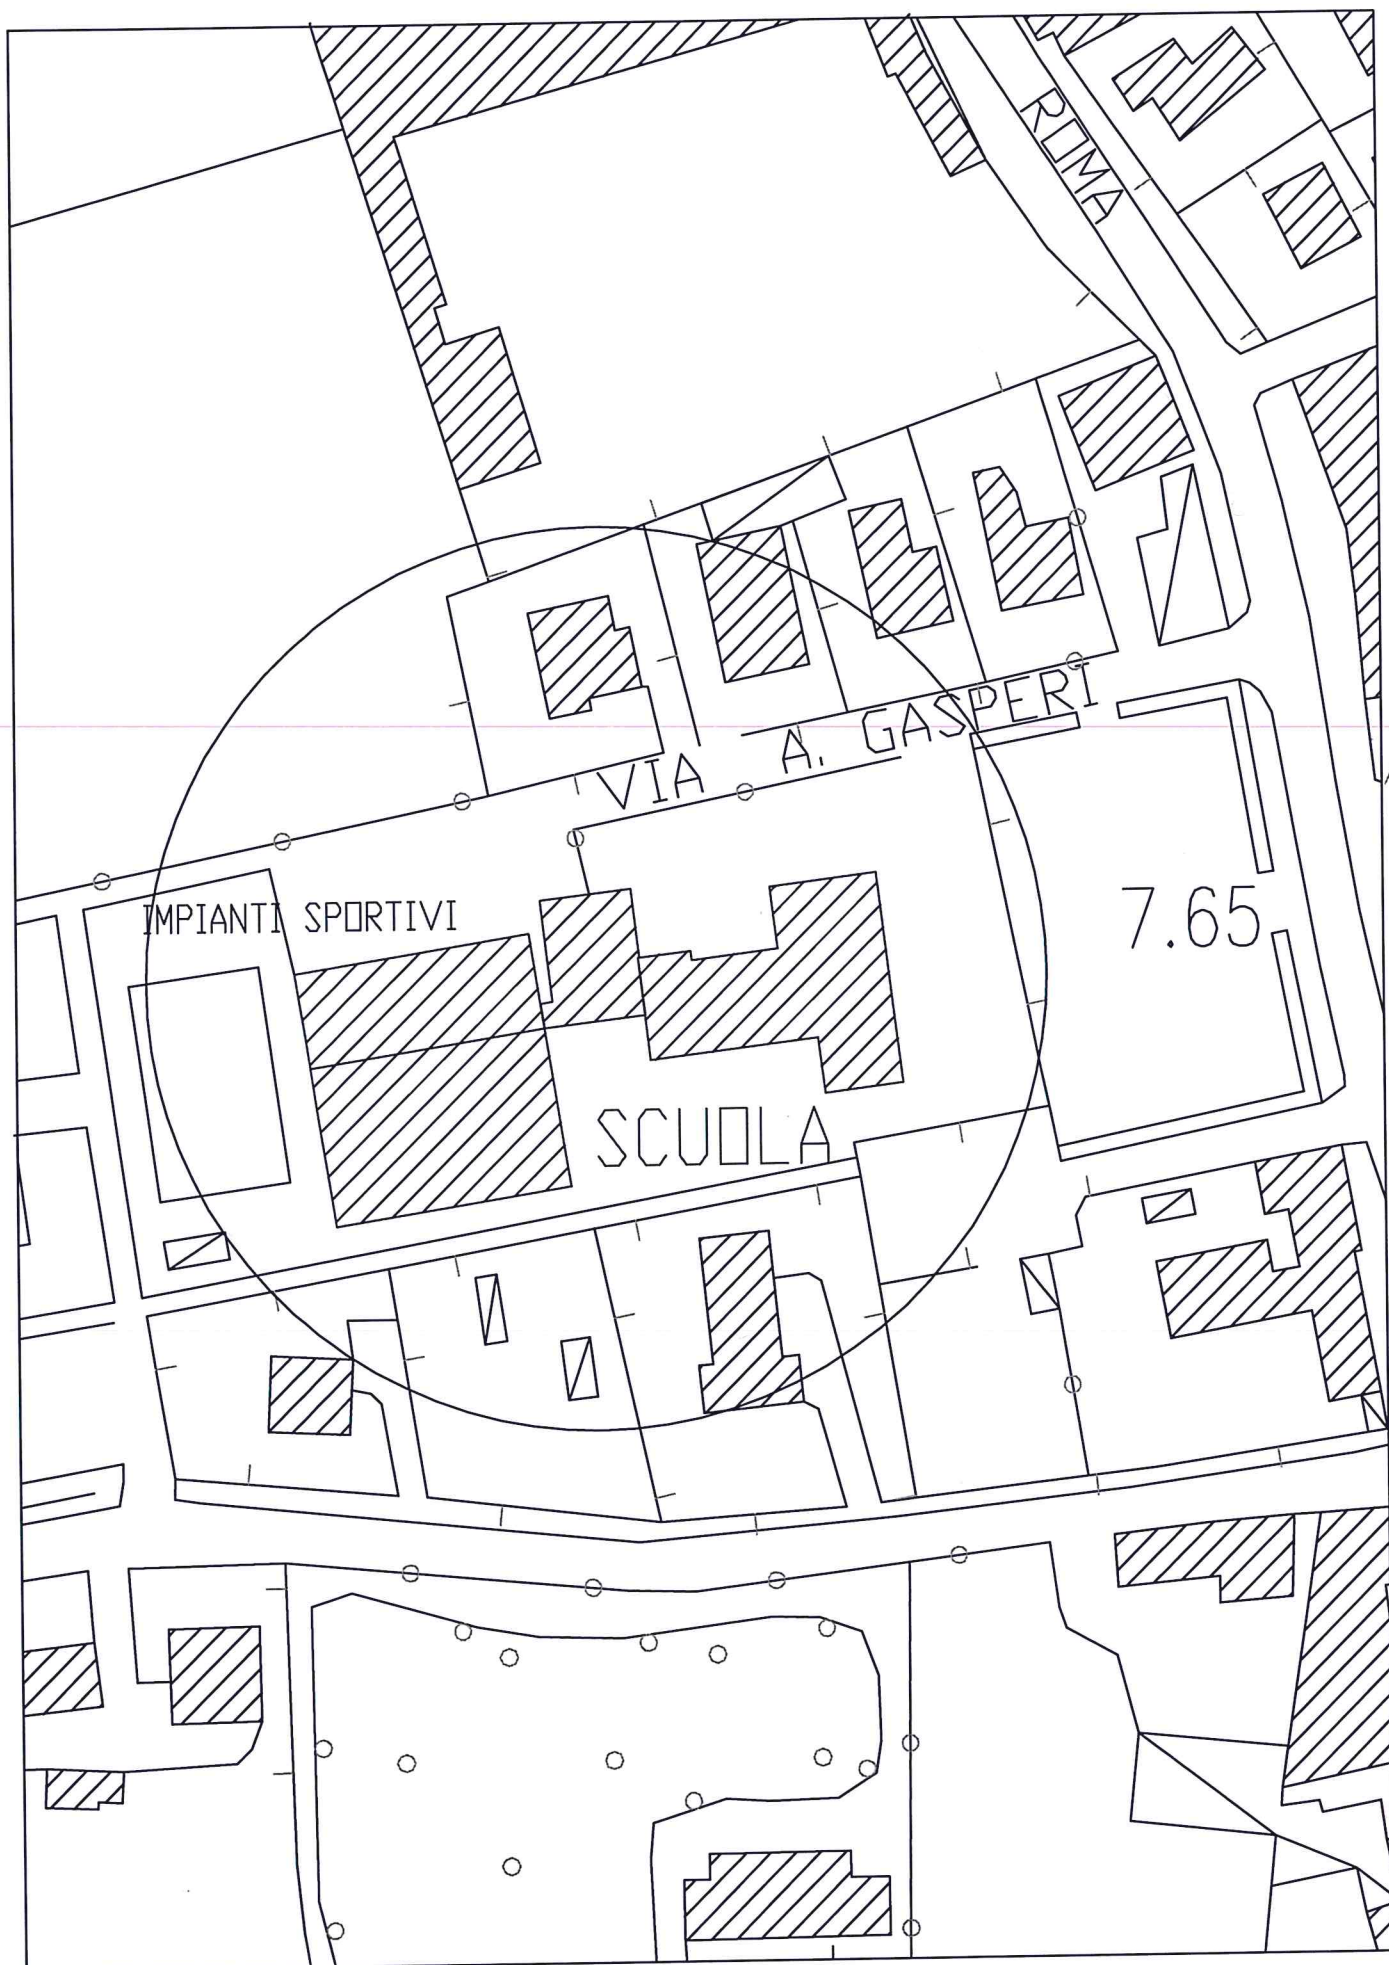


ESTRATTO CTR 1:1000

[illegible]

L'abrogazione in politica estera ed ordine cinese PM 15

IDRANTE SOPRASUOLO IN GHISA

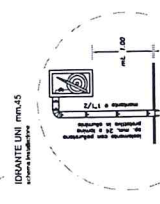

LEGENDA IMPIANTO ADDUZIONE GAS METANO	
—	tubo in polietilene (PE) interrato UNI ISO 4437
—	tubo ferro (Fe) zincato e cromato UNI ISO 3256
—	tubo ferro (Fe) acciaio a vista UNI 8863
—	giunto elastico
—	giunto di dilatazione
—	valvola di intercettazione gas
100	


CONTATORE GAS METANO

**ALLACCIAMENTO RETE IDRICA
ACQUEDOTTO COMUNALE**


PIANTA PIANO PRIMO

The floor plan illustrates the layout of the first floor. It includes a central corridor (CORRIDORO) that provides access to various rooms. On the left side, there is a staircase (VANO) and several restrooms (W.C.). The right side features a large hall (AULA) and several smaller rooms (AULA). The bottom right corner shows a large, empty rectangular area, possibly a courtyard or a large hall. The plan is oriented with a north arrow pointing towards the top right. Dimensions are indicated along the walls and corridors.


3-1-

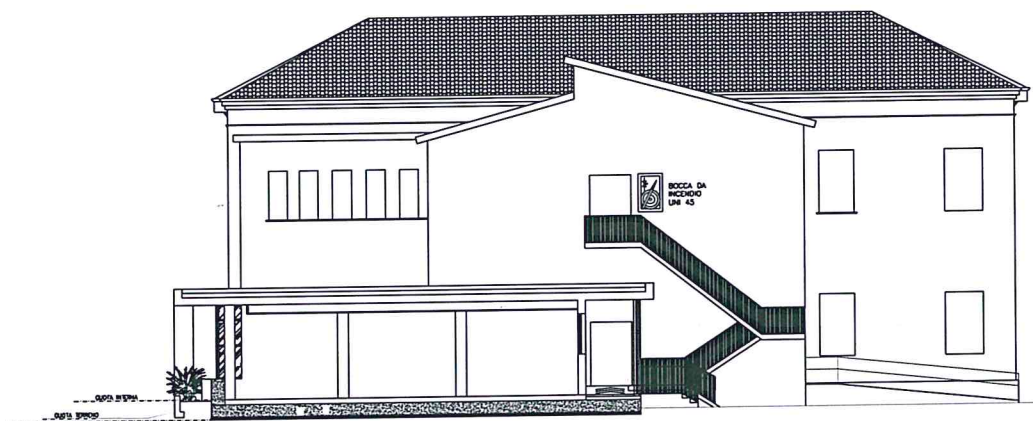


SEZIONE A:A

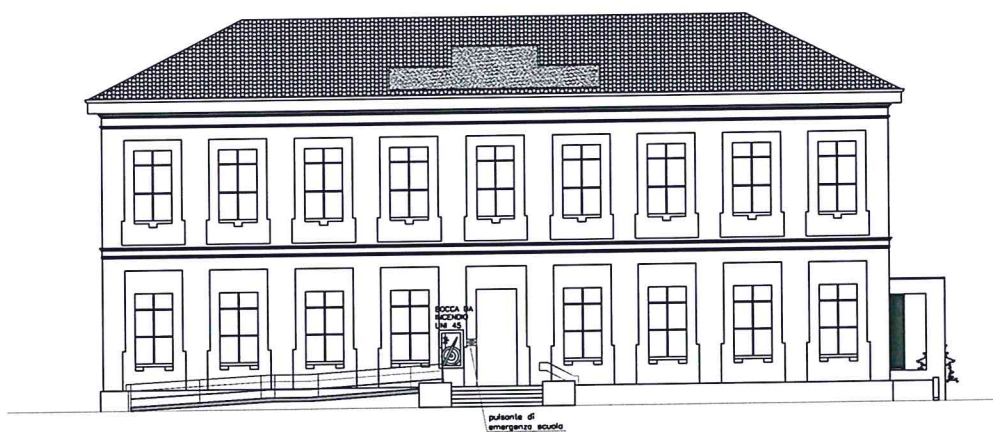


PROSPETTO EST

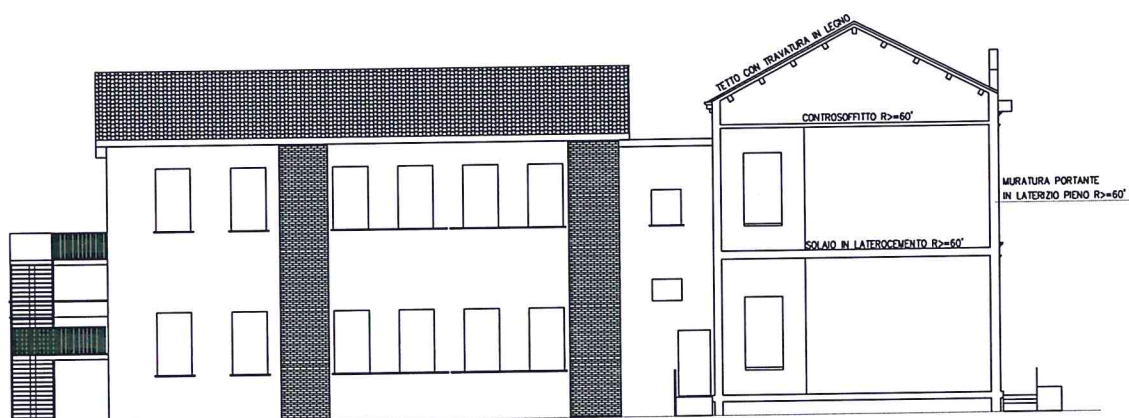

PLANIMETRIA 1:500

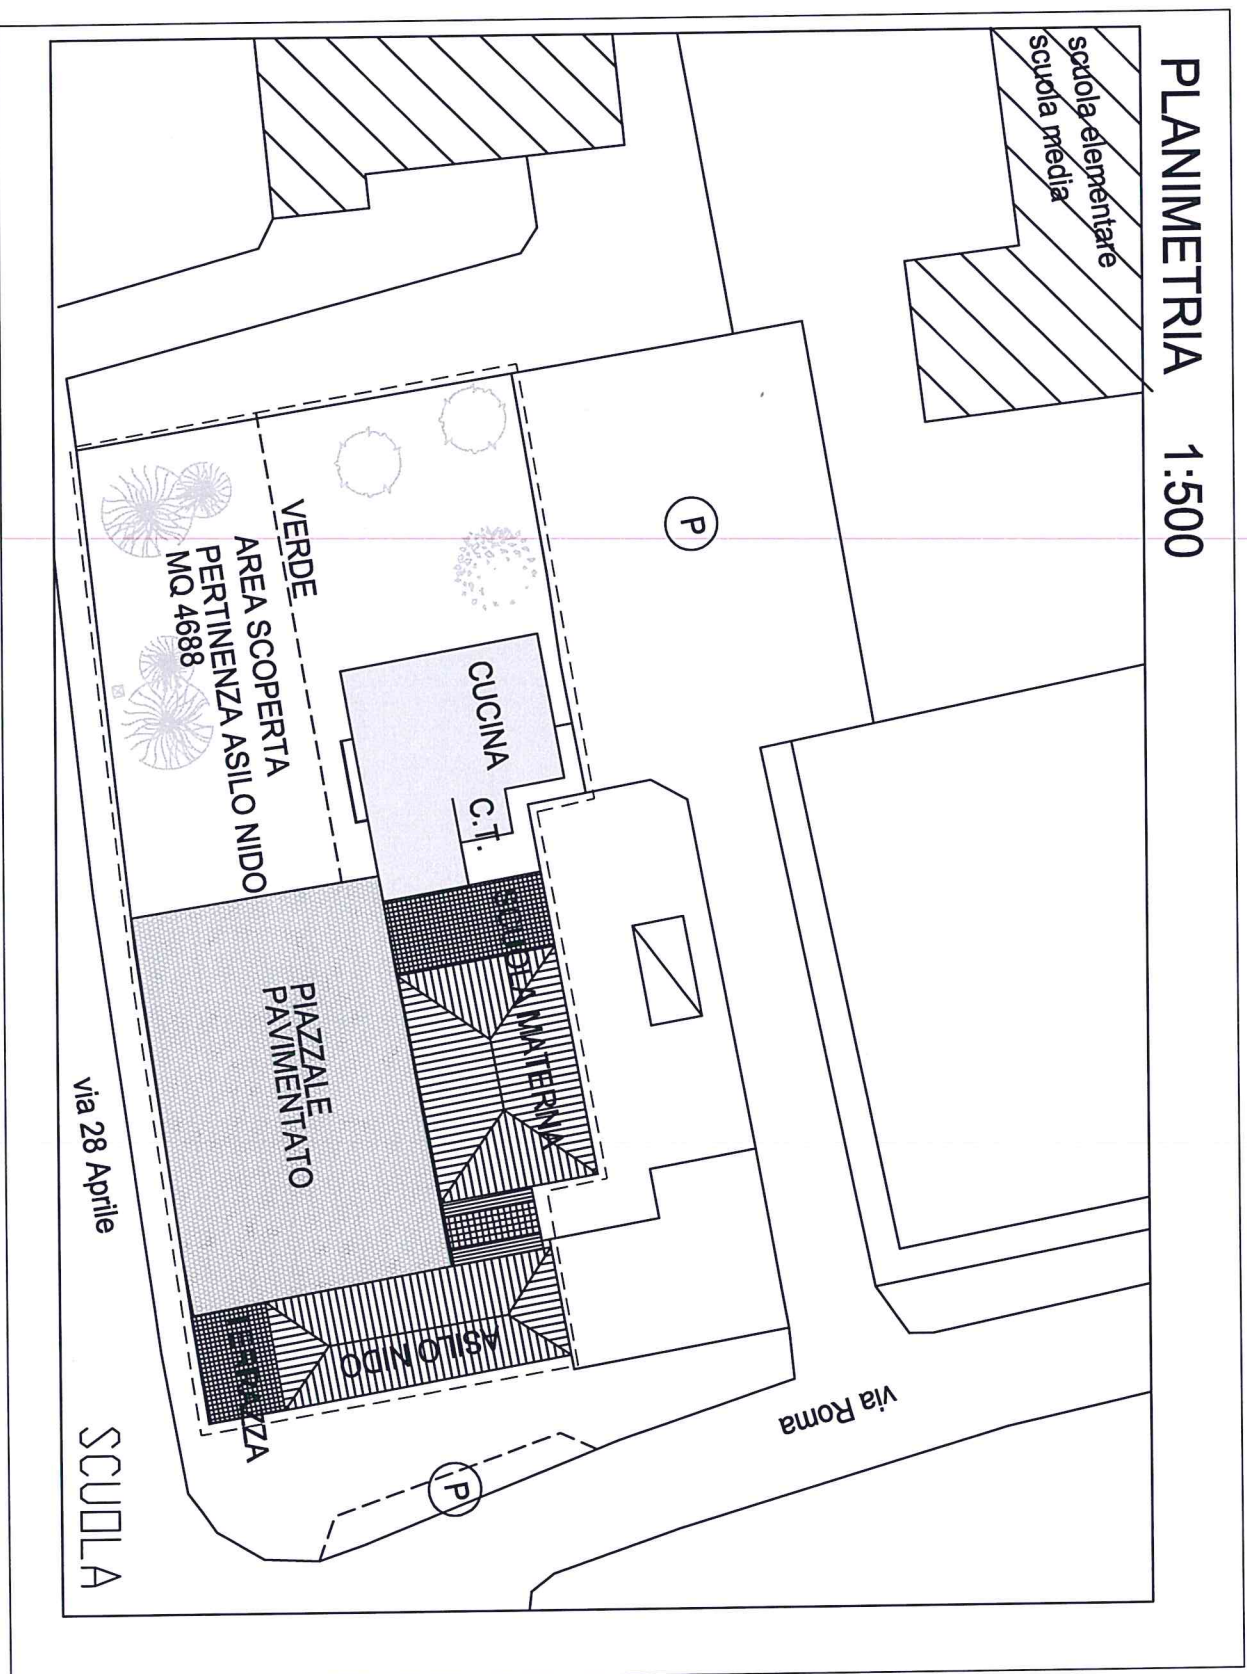


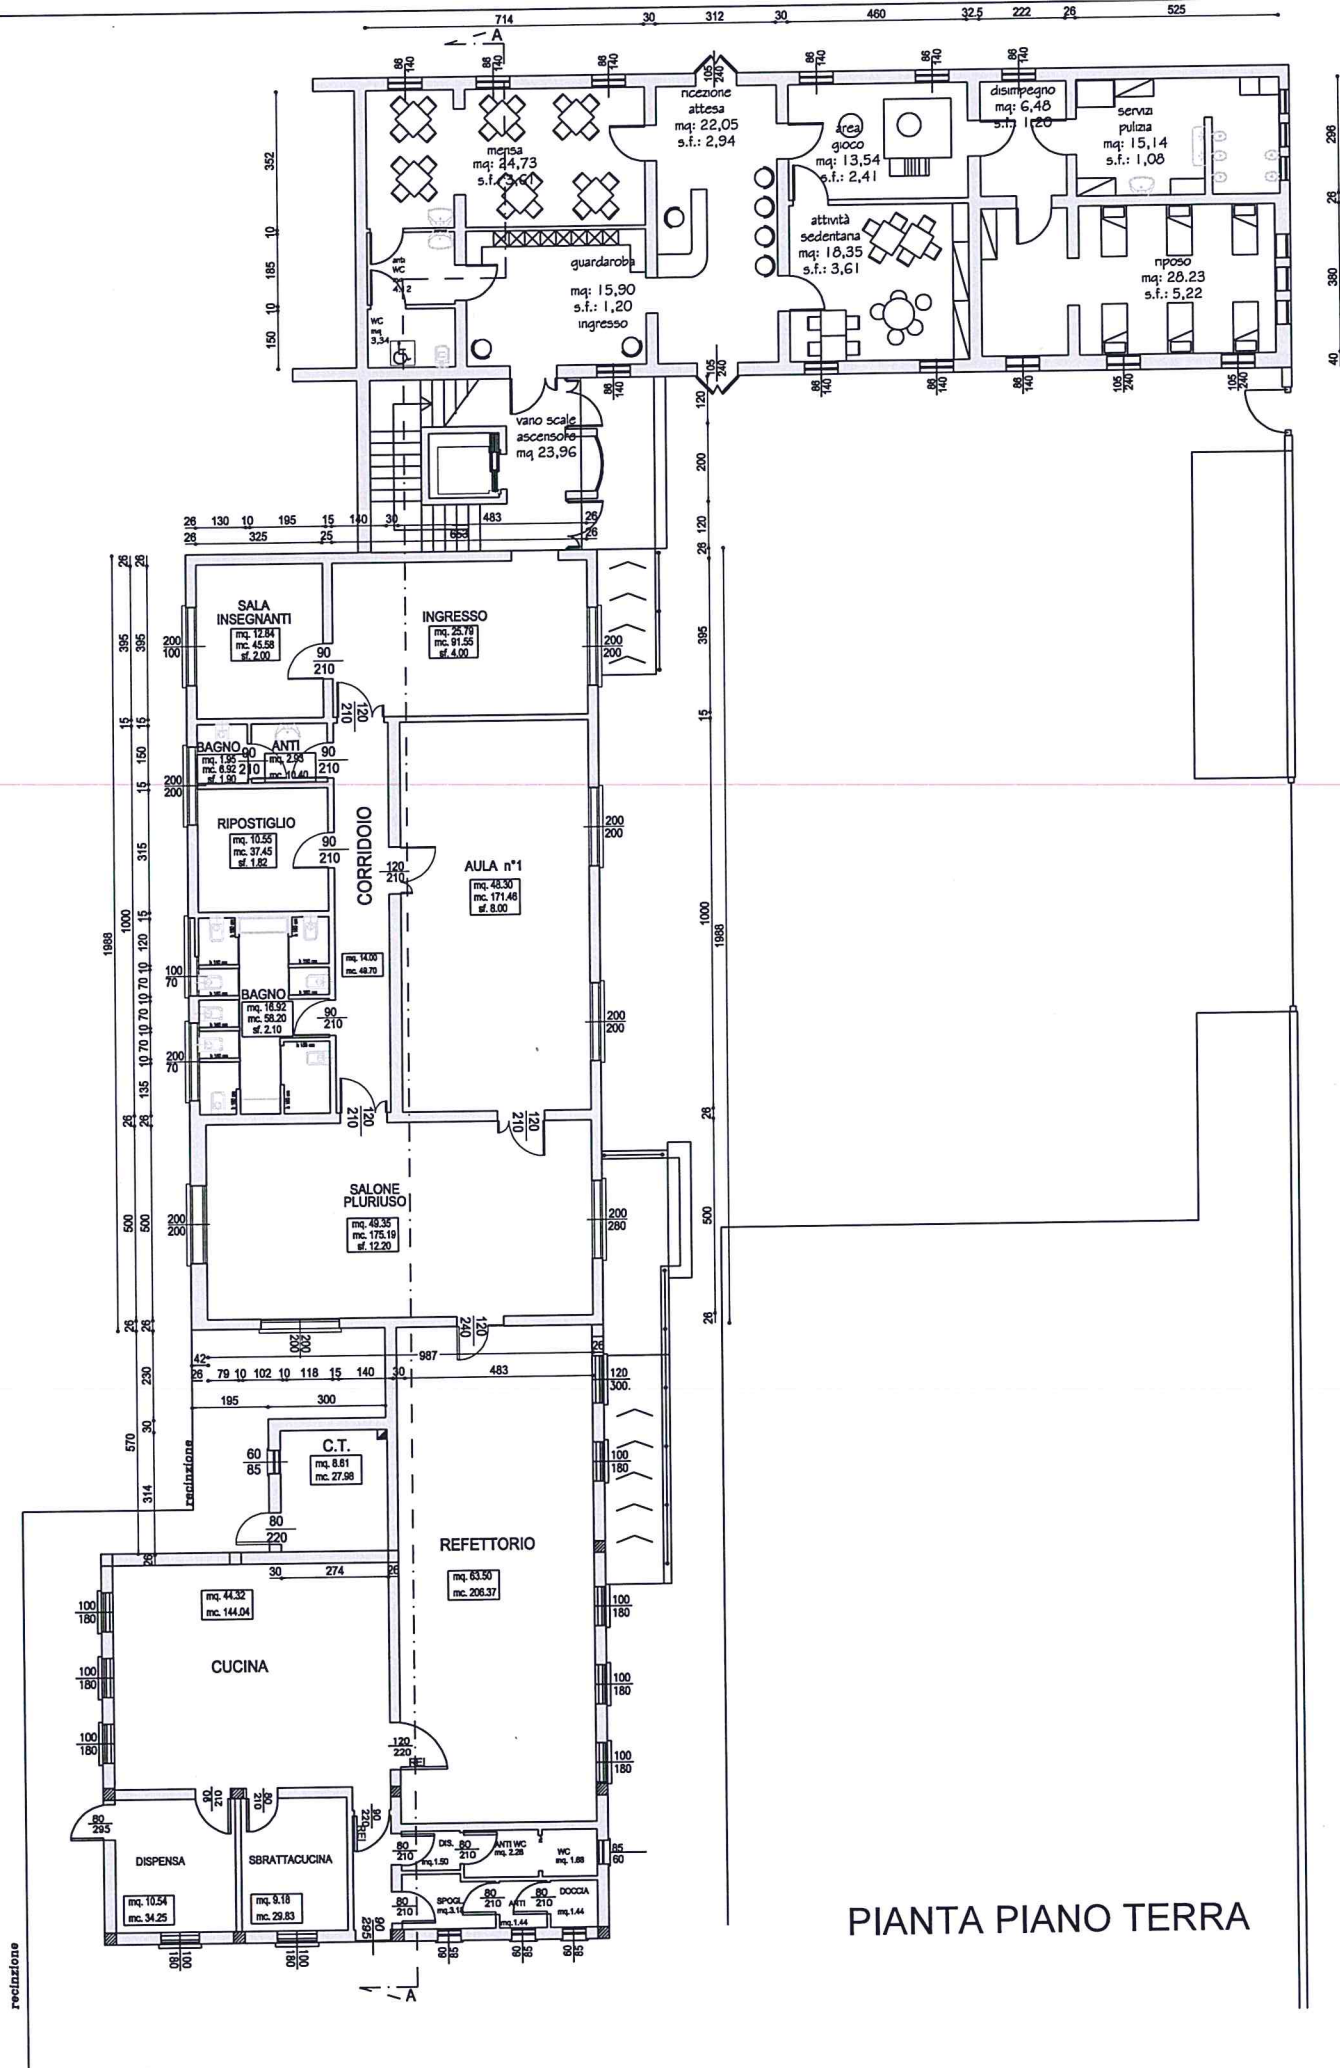


PIANTA PIANO TERRA






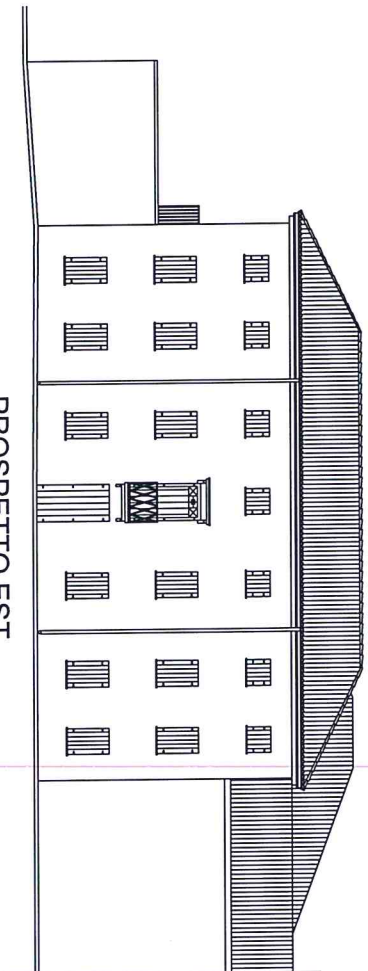


PROSPETTO EST

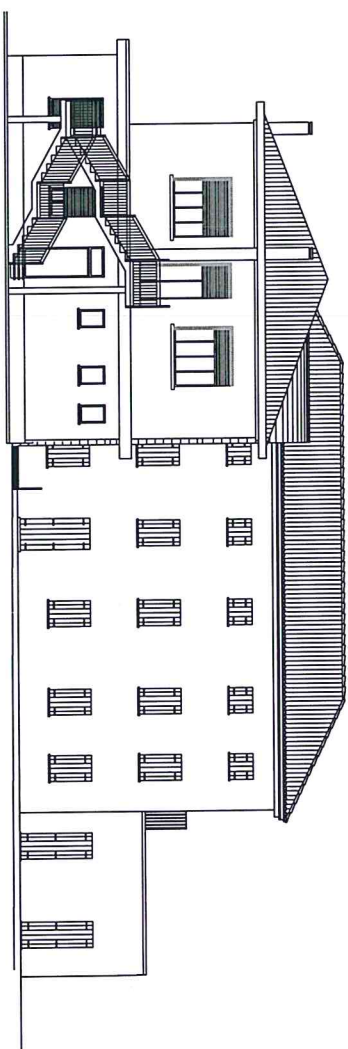


PROSPETTO OVEST

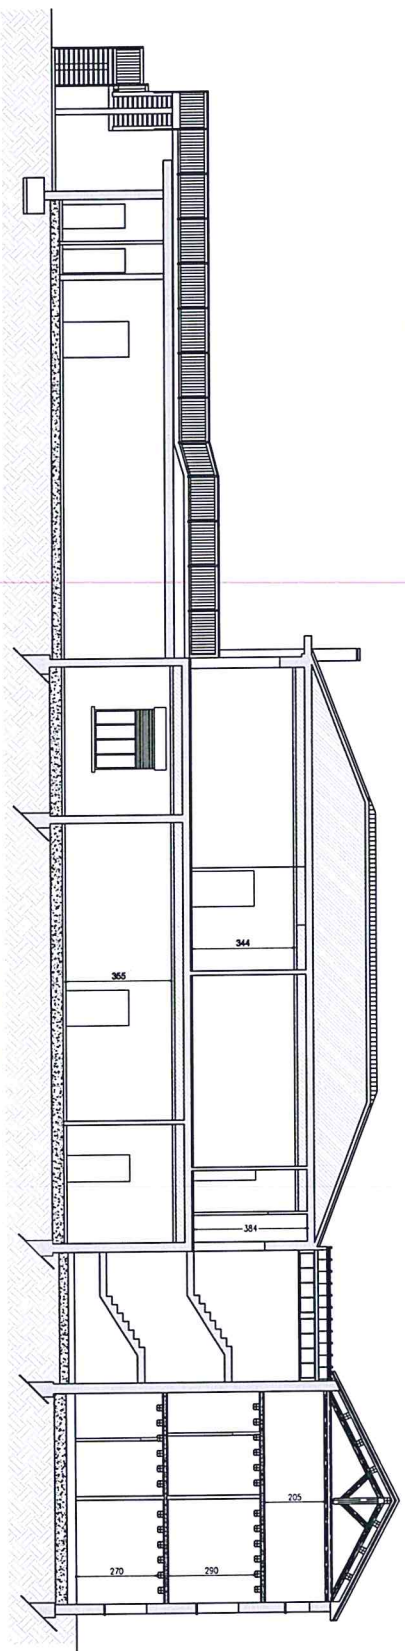

SEZIONE A-A

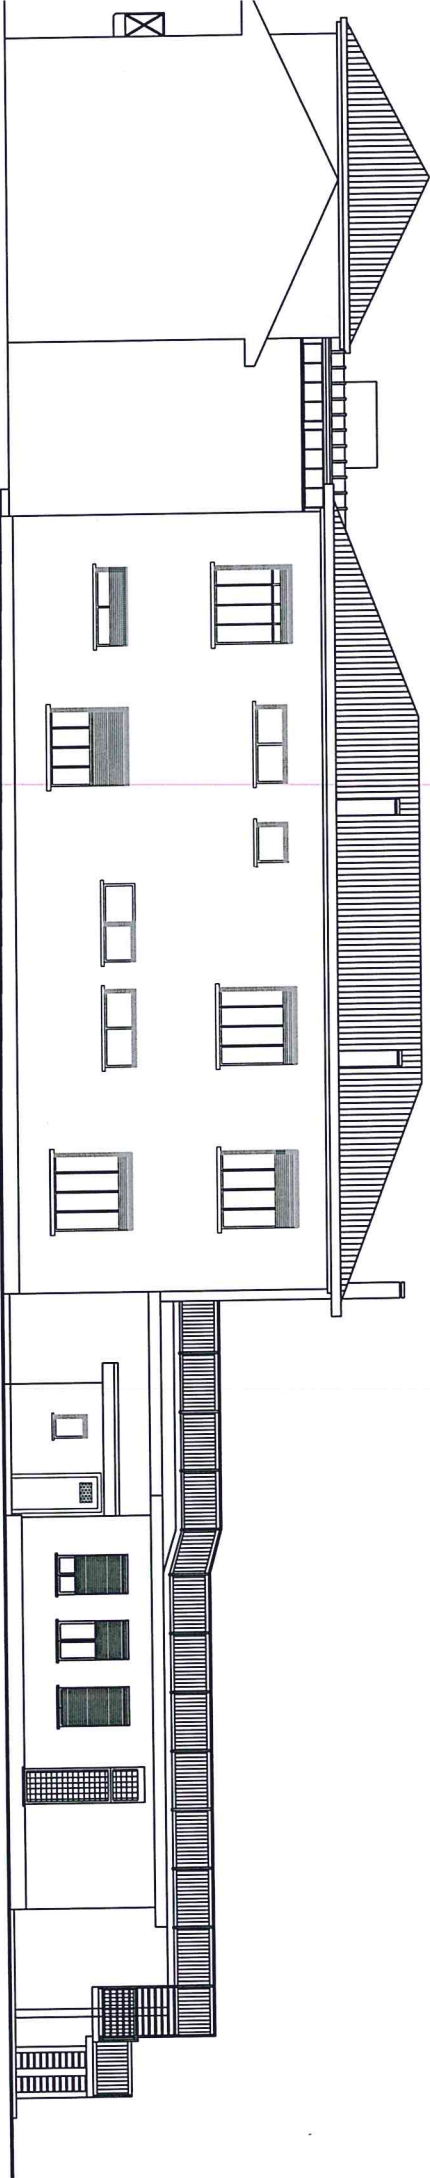

PROSPETTO NORD

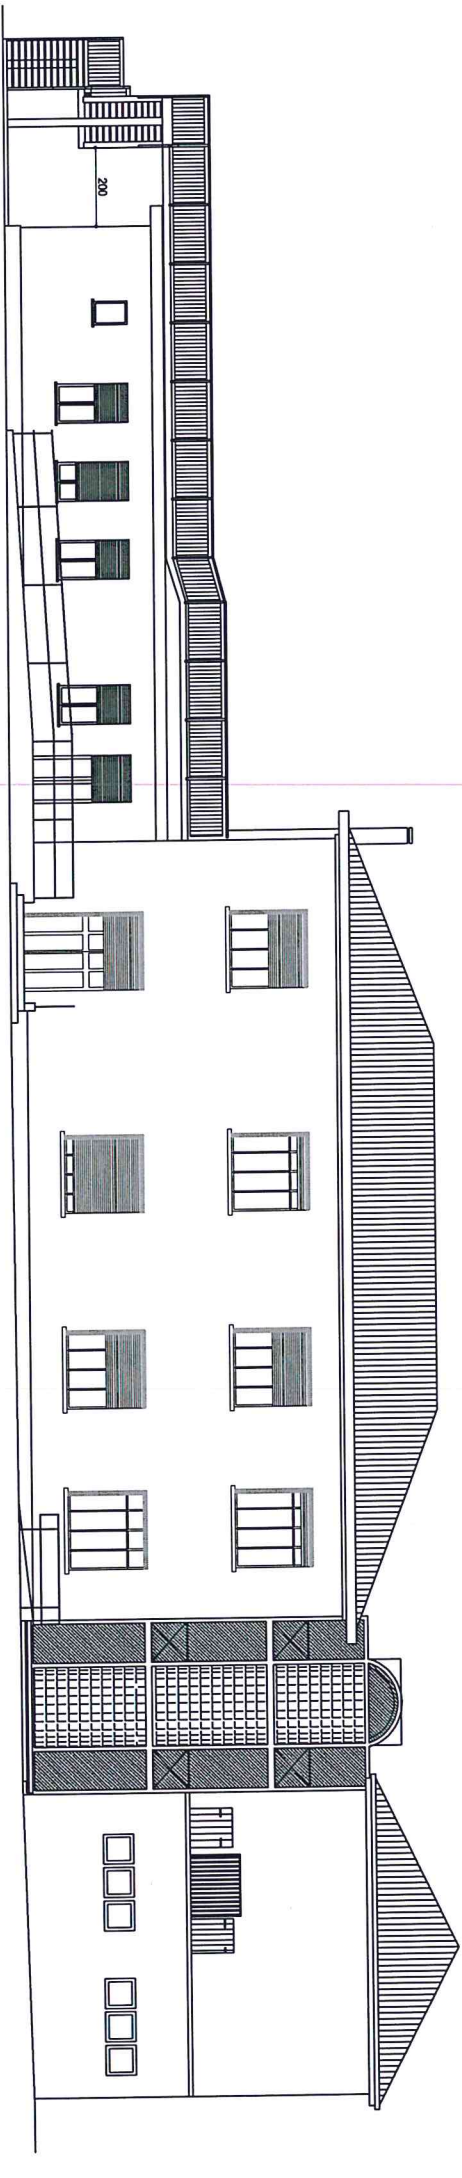

PROSPETTO SUD



COMUNE DI SANT'ELENA

PROVINCIA DI PADOVA

www.comune.santelena.pd.it

Via 28 Aprile, 1 - 35040 Sant'Elena (Pd)

Partita Iva 01873810285

Codice Fiscale 82002850285

E-Mail segreteria@comune.santelena.pd.it

PEC: santelena.pd@cert.ip-veneto.net

Tel. 0429/98695

Fax 0429/690704

AREA TECNICA – SERVIZIO LAVORI PUBBLICI

MANUTENZIONE STRAORDINARIA DELLE STRADE COMUNALI E MESSA IN SICUREZZA DEI TRATTI DI VIABILITÀ ESISTENTI


STUDIO DI FATTIBILITÀ


CODICE INT - ANNO	4 2022
UBICAZIONE	Varie Vie Comunali
DISPONIBILITÀ AREA	Proprietà comunale
CARATTERISTICHE SOMMARIE DELL'OPERA	Interventi di messa in sicurezza tratti di viabilità comunale: • Consolidamento di tratti di scarpata fossi laterali alla strada • Consolidamento di tratti di sottofondo stradale • Rifacimento di tratti di sottofondo stradale • Rifacimento tratti di bynder anche con ricarica avvallamenti • Formazione tratto di percorso protetto ciclo-pedonale
DATI TECNICI DELL'OPERA	Lunghezza m. 2000 Tratto percorso protetto lunghezza m. 1.000
DESTINAZIONE P.I.	Parte "sede stradale" e parte "Fascia di rispetto stradale"
IMPORTO PRESUNTO DELL'OPERA	€ 400.000,00 di cui per lavori € 314.150,00
ALLEGATI	Estratto P.I. e ortofoto.

IL RESPONSABILE DELL'AREA TECNICA

Emanuele BARBETTA

Documento firmato digitalmente

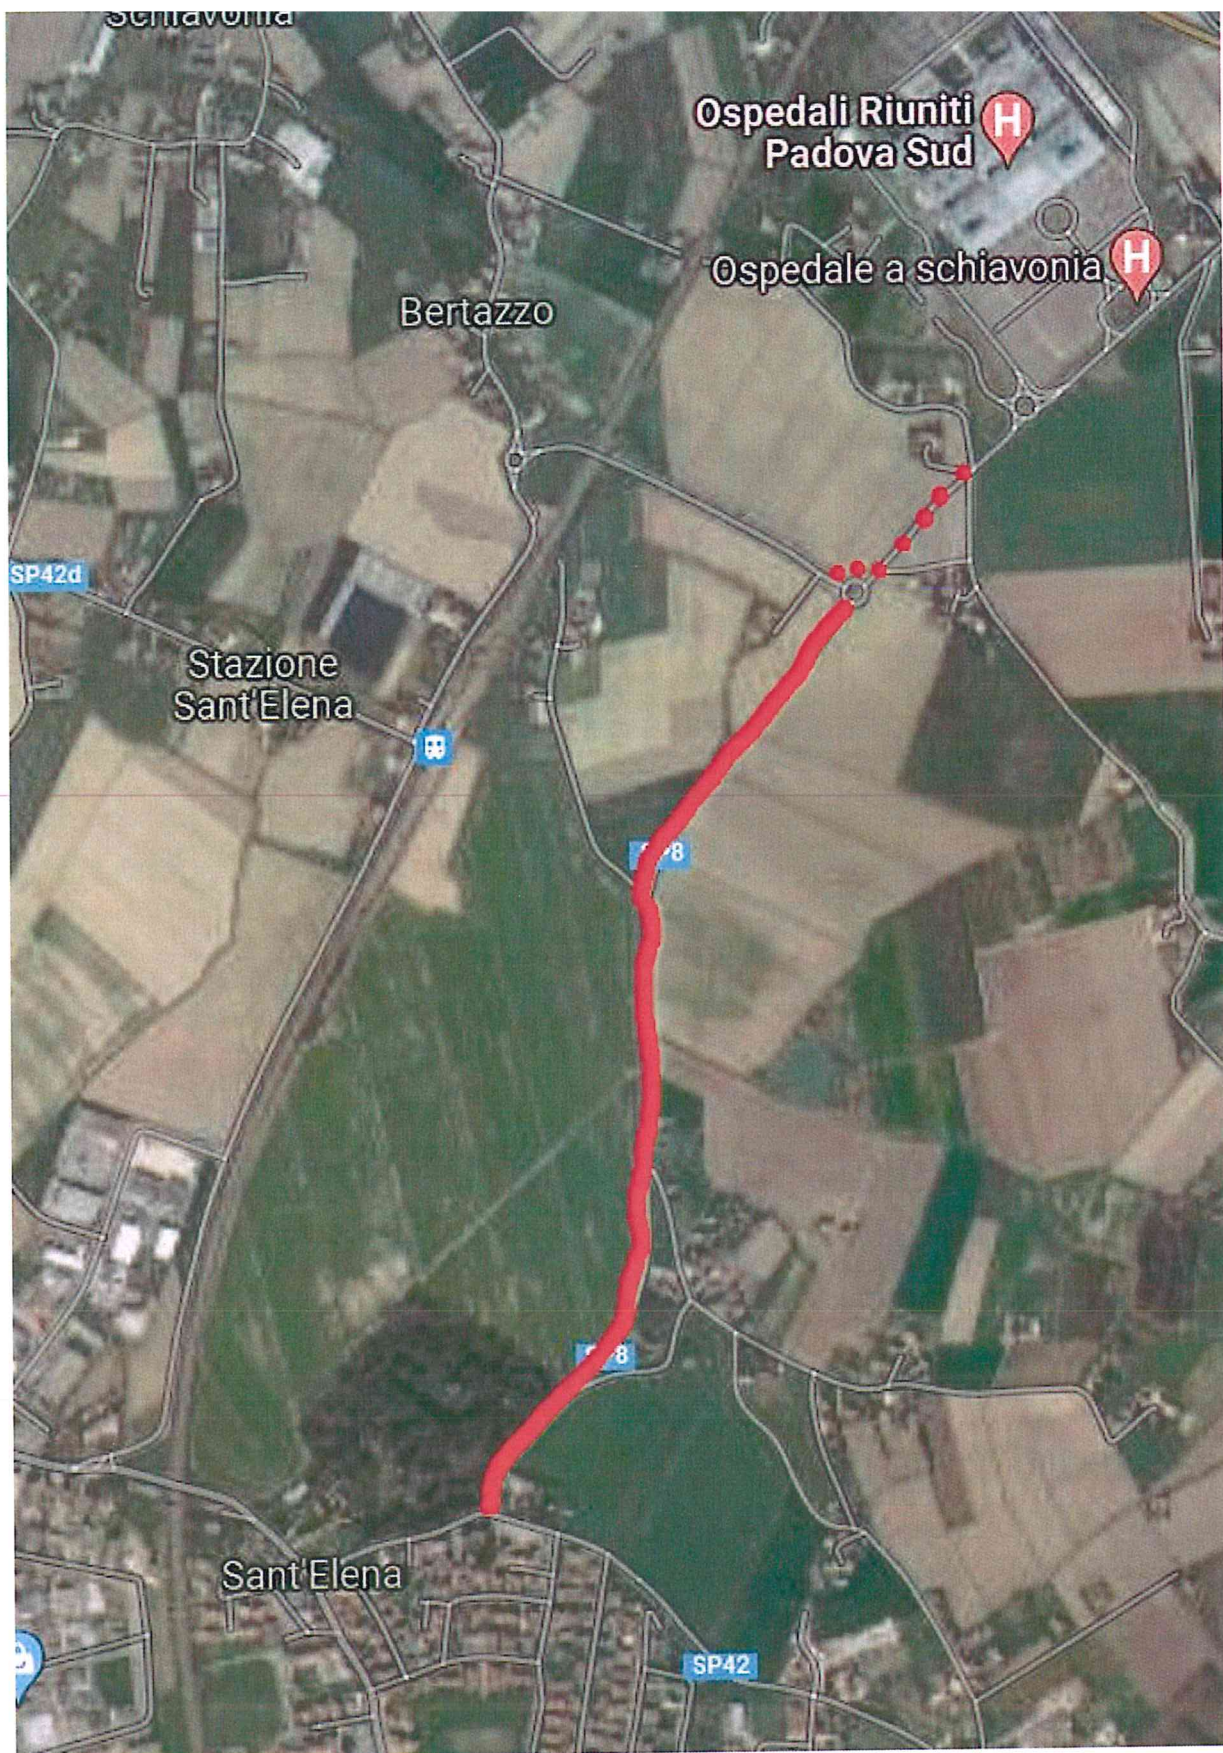

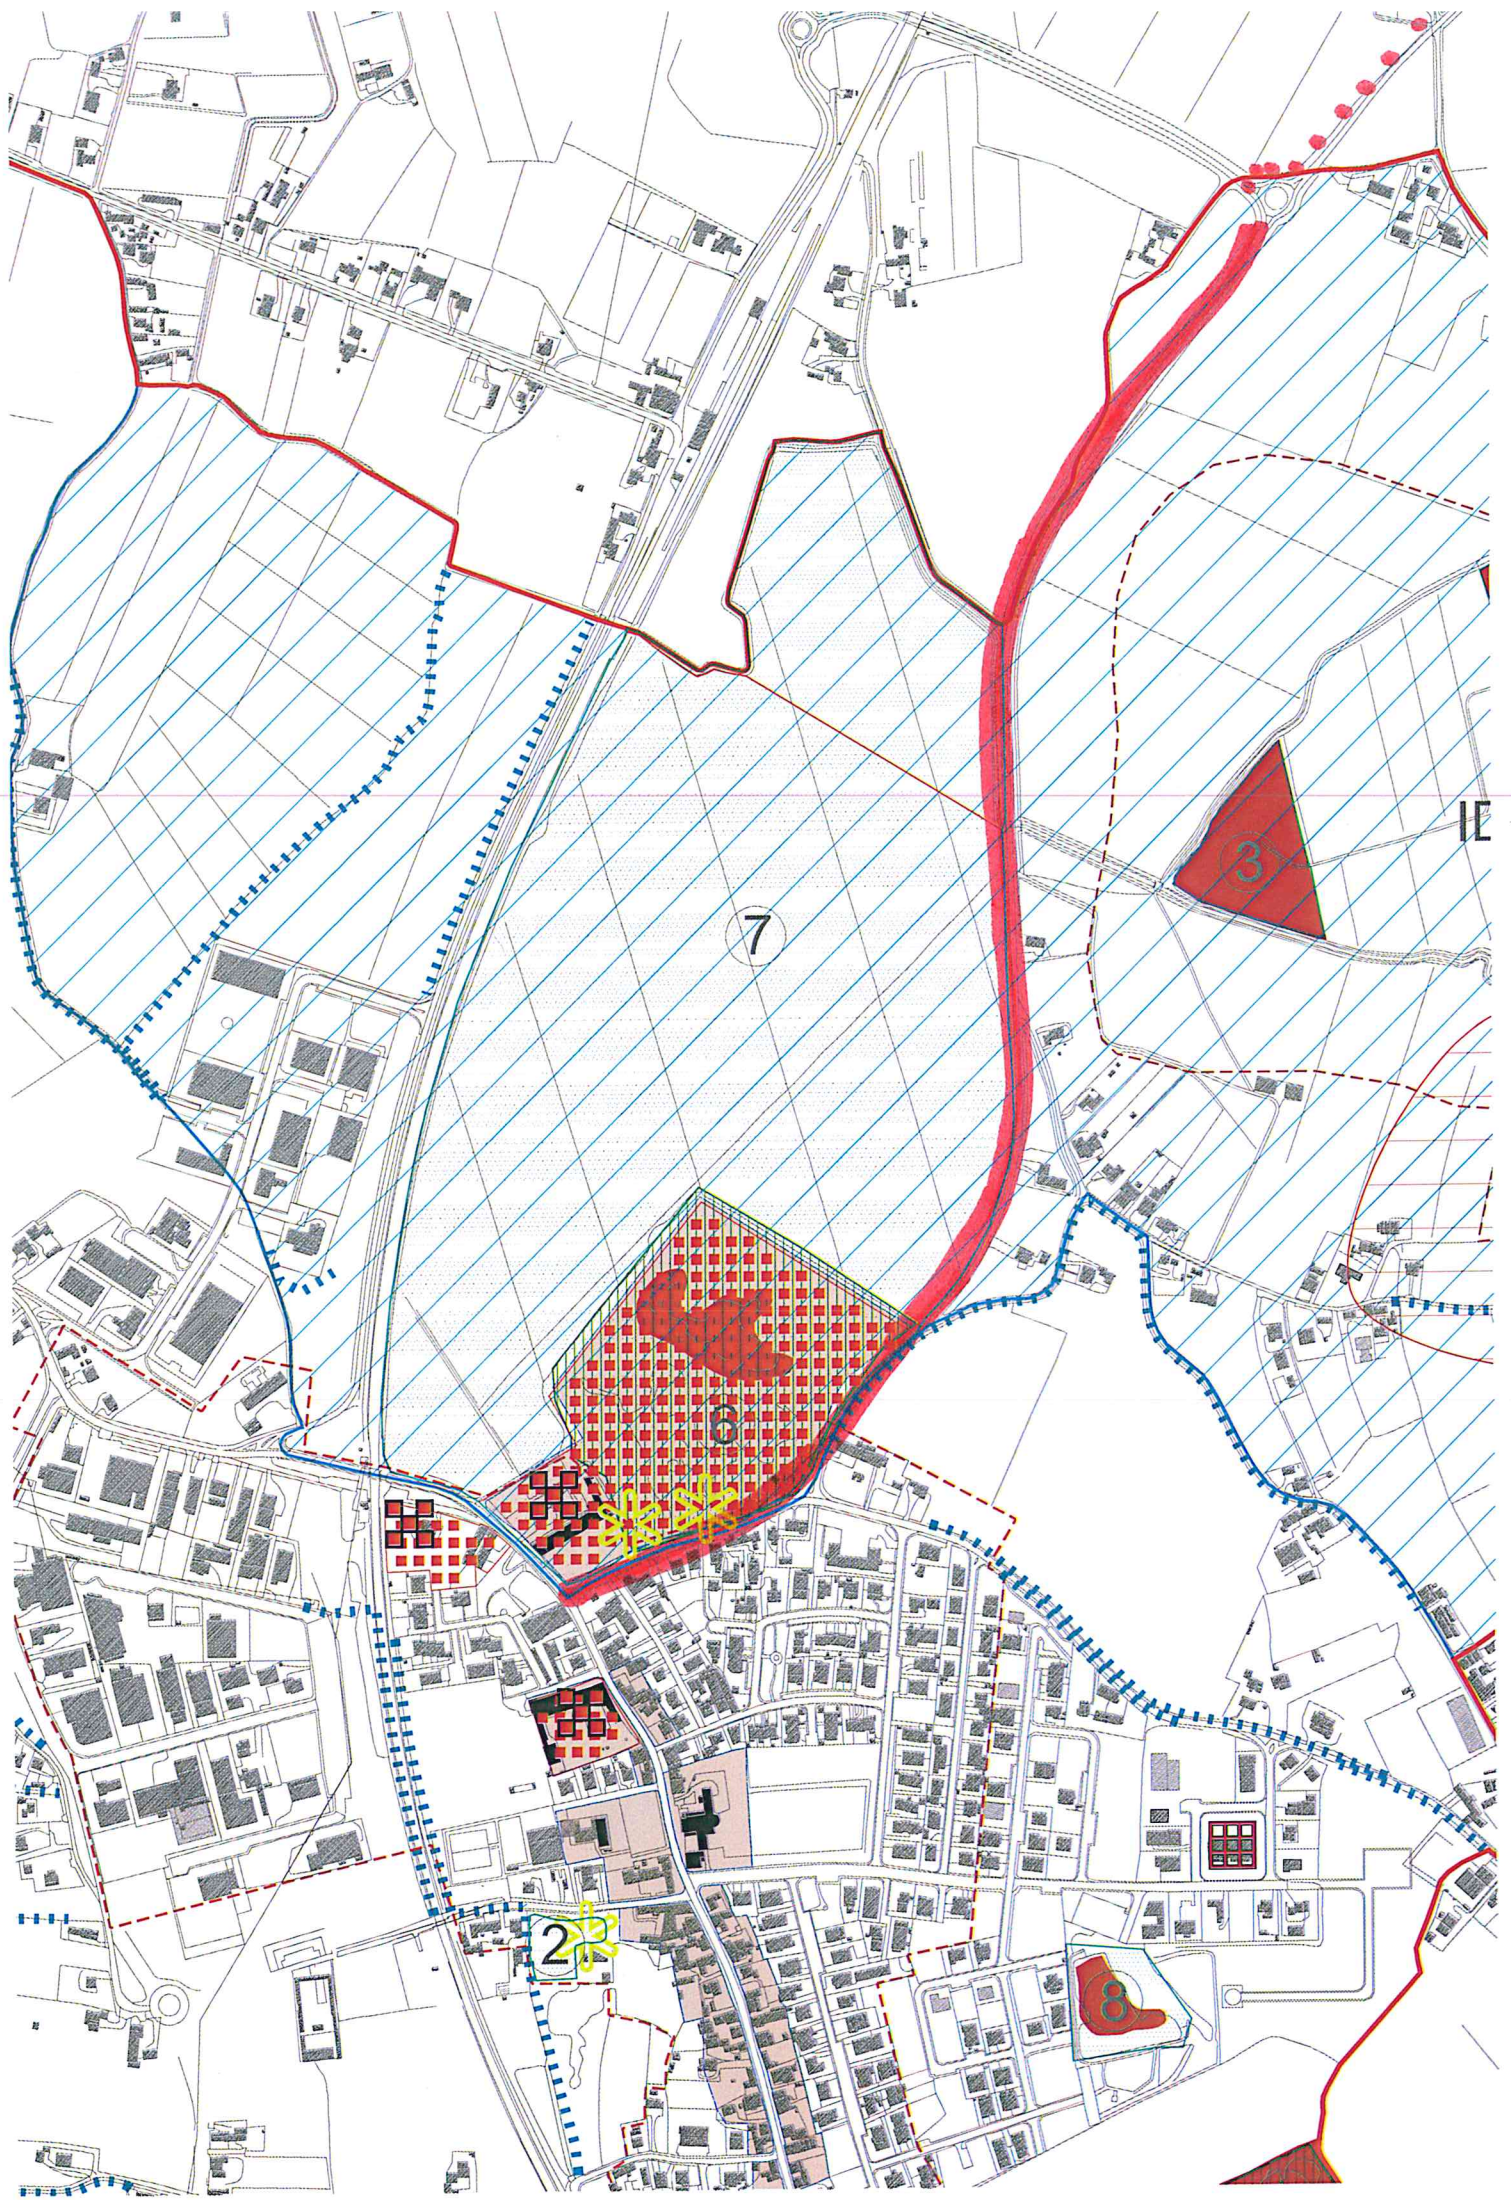

1E

PROGRAMMA TRIENNALE DEI LAVORI PUBBLICI 2022/2024 DELL'AMMINISTRAZIONE Comune di Sant'Elena - AREA TECNICA

SCHEDA A: QUADRO DELLE RISORSE NECESSARIE ALLA REALIZZAZIONE DEL PROGRAMMA

TIPOLOGIE RISORSE	Arco temporale di validità del programma				Importo Totale (2)
	Disponibilità finanziaria (1)				
	Primo anno	Secondo anno	Terzo anno		
risorse derivate da entrate aventi destinazione vincolata per legge	1,150,000.00	2,520,000.00	950,000.00		4,620,000.00
risorse derivate da entrate acquisite mediante contrazione di mutuo	0.00	0.00	0.00		0.00
risorse acquisite mediante apporti di capitali privati	0.00	0.00	0.00		0.00
stanziamenti di bilancio	50,000.00	0.00	0.00		50,000.00
finanziamenti acquisibili ai sensi dell'articolo 3 del decreto-legge 31 ottobre 1990, n. 310, convertito con modificazioni dalla legge 22 dicembre 1990, n. 403	0.00	0.00	0.00		0.00
risorse derivanti da trasferimento di immobili	0.00	0.00	0.00		0.00
altra tipologia	0.00	0.00	0.00		0.00
totale	1,200,000.00	2,520,000.00	950,000.00		4,670,000.00

Il referente del programma
BARBETTA EMANUELE

Note:
(1) La disponibilità finanziaria di ciascuna annualità è calcolata come somma delle informazioni elementari relative ai costi annuali di ciascun intervento di cui alla scheda D
(2) L'importo totale delle risorse necessarie alla realizzazione del programma triennale è calcolato come somma delle tre annualità

PROGRAMMA TRIENNALE DEI LAVORI PUBBLICI 2022/2024 DELL'AMMINISTRAZIONE Comune di Sant'Elena - AREA TECNICA

SCHEDA B: ELENCO DELLE OPERE INCOMPIUTE

CUP (1)	Descrizione dell'opera	Determinazioni dell'amministrazione (Tabella B.1)	Ambito di competenza dell'opera (Tabella B.2)	Anno ultimo economico approvato	Importo complessivo dell'intervento (2)	Importo complessivo lavori (4)	Opere necessari per l'ultimazione dei lavori	Importo ultimo SAL	Percentuale avanzamento lavori (5)	Causa per la quale l'opera è incompiuta (Tabella B.3)	L'opera è ancora fruibile parzialmente dalle comunità?	Stato di realizzazione ex comma 2 art.1 DM 4/22013 (Tabella B.4)	Possibile utilizzo futuro dell'Opera	Destinazione (Tabella B.5)	Causa e titolo di conferimento per la realizzazione di altra opera pubblica ai sensi dell'art.10 del D.Lgs. n. 473 del 2001 (Codice 4)	Vendita ovvero demolizione (4)	Opere per la ristrutturazione, eventuale bonifica del sito e demolizione	Parte di infrastruttura di rete
					0,00	0,00	0,00	0,00										
Il referente del programma BARBETTA EMANUELE																		

Note:

- (1) Scheda CUP del progetto di investimento nel quale l'opera incompiuta rientra: è obbligatorio per tutti i progetti avviati dal 1 gennaio 2003.
- (2) Importo riferito all'ultimo quadro economico approvato.
- (3) Percentuale di avanzamento dei lavori rispetto all'ultimo progetto approvato.
- (4) In caso di cessione a titolo di corrispettivo o di vendita l'immobile deve essere riportato nell'elenco di cui alla scheda C; in caso di demolizione l'intervento deve essere riportato fra gli interventi del programma di cui alla scheda D.

Tabella B.1

- a) è stata dichiarata l'insufficiente efficienza pubblica di completamento ed alla fruibilità dell'opera
- b) l'opera è stata dichiarata incompiuta
- c) si intende riprendere l'esecuzione dell'opera avendo già reperito i necessari finanziamenti aggiuntivi
- d) si intende riprendere l'esecuzione dell'opera una volta reperiti i necessari finanziamenti aggiuntivi

Tabella B.2

- a) nazionale
- b) regionale

Tabella B.3

- a) mancanza di fondi
- b1) cause tecniche: priorità di circostanze speciali che hanno determinato la sospensione dei lavori e/o l'esigenza di una variante progettuale
- b2) cause tecniche: presenza di contenzioso
- c) mancanza di risorse finanziarie: mancanza di risorse finanziarie per la prosecuzione delle opere o per la copertura delle spese di gestione
- d) mancato interessamento del proprietario o del concessionario, o per altro motivo, o per altro motivo, o per altro motivo
- e) mancato interessamento al completamento da parte della stazione appaltante, dell'ente aggiudicatore o di altro soggetto aggiudicatore

Tabella B.4

- a) lavori di realizzazione, avviati, risultano interrotti oltre il termine contrattualmente previsto per l'ultimazione (Art. 1 c2, lettera a), DM 4/22013)
- b) lavori di realizzazione, avviati, risultano interrotti oltre il termine contrattualmente previsto per l'ultimazione non sussistendo le condizioni di cui al comma 2 dell'art. 1 c2, lettera b), DM 4/22013)
- c) lavori di realizzazione, ultimati, non sono stati collaudati nel termine previsto in quanto l'opera non risulta indipendente e tutti i requisiti previsti dal capitolato e dal relativo progetto esecutivo sono accertati nel corso delle operazioni di collaudo (Art. 1 c2, lettera c), DM 4/22013)

Tabella B.5

- a) prevista in progetto
- b) diversa da quella prevista in progetto

PROGRAMMA TRIENNALE DEI LAVORI PUBBLICI 2022/2024 DELL'AMMINISTRAZIONE Comune di Sant'Elena - AREA TECNICA

SCHEDA C: ELENCO DEGLI IMMOBILI DISPONIBILI

Codice univoco Immobile (1)	Riferimento CUI Intervento (2)	Riferimento CUP Opera Incompiuta (3)	Descrizione Immobile	Codice Intat			Localizzazione - CODICE NUTS	Cessione o trasferimento immobiliare a titolo concessivo art.191 comma 1 e art.193 comma 5 (Tabella C.1)	Concessa in diritto di godimento, a titolo di contributo ex articolo 21 comma 5 (Tabella C.2)	Già incluso in programma di dismissione di cui art.27 DL 20/2011 e decreto attuativo alla L. 21/42/2011 (Tabella C.3)	Tipo disponibilità se immobile derivante da Opera incompiuta di cui si è dismessa l'istituzione dell'interesse (Tabella C.4)	Valore Stimato (4)			
				Rag	Prov	Com						Primo anno	Secondo anno	Terzo anno	Annualità successive
												0.00	0.00	0.00	0.00

Note:

(1) Codice obbligatorio: "I" + numero immobile + cd amministrazione + prima annualità del primo programma nel quale l'immobile è stato inserito + progressivo di 5 cifre.

(2) Riportare il codice CUI dell'intervento (nel caso in cui il CUP non sia previsto obbligatoriamente) al quale la cessione dell'immobile è associata; non indicare alcun codice nel caso in cui si proponga la semplice alienazione o cessione di opera incompiuta non connessa alla realizzazione di un intervento.

(3) Se derivante da opera incompiuta riportare il relativo codice CUP.

(4) Riportare l'ammontare con il quale l'immobile contribuisce a finanziare l'intervento, ovvero il valore dell'immobile da trasferire (qualora parziale, quello relativo alla quota parte oggetto di cessione o trasferimento) o il valore del titolo di godimento oggetto di cessione.

Tabella C.1
1. totale
2. parziale
3. totale

Tabella C.2
1. sì
2. sì, cessione
3. sì, in diritto di godimento, a titolo di contributo, la cui utilizzazione sia strumentale e tecnicamente connessa all'opera da affidare in concessione

Tabella C.3
1. sì
2. sì, come valorizzazione
3. sì, come alienazione

Tabella C.4
1. cessione della titolarità dell'opera ad altro ente pubblico
2. cessione della titolarità dell'opera a soggetto esercente una funzione pubblica
3. cessione della titolarità dell'opera a soggetto esercente una funzione pubblica
4. disponibilità come fonte di finanziamento per la realizzazione di un intervento ai sensi del

Il referente del programma
BARBETTA EMANUELE

PROGRAMMA TRIENNALE DEI LAVORI PUBBLICI 2022/2024 DELL'AMMINISTRAZIONE Comune di Sant'Elena - AREA TECNICA

SCHEDA D: ELENCO DEGLI INTERVENTI DEL PROGRAMMA

Codice Unico Intervento - CUI (1)	Cod. Int. Amm.ne (2)	Codice CUP (3)	Annullata nelle date previste dal regolamento di affidamento	Responsabile procedimento (4)	Lotto finanziato (5)	Lavoro completato (6)	Codice Intst			Localizzazione - codice NUTS	Tipologia	Settore di appartenenza intervento	Descrizione dell'intervento	Livello di priorità (7) (Tabella D.3)	STIMA DEI COSTI DELL'INTERVENTO (8)						Saldo della temporale differenza tra il costo complessivo dell'intervento e la somma delle dotazioni di cui alla Tabella D.3, derivanti da contributo di cui alla Tabella D.4	Intervento aggiunto o subito modificato - procedura di modifica (12) (Tabella D.5)		
							Reg	Prov	Com						Primo anno	Secondo anno	Terzo anno	Costi su capitale successibile	Importo complessivo (9)	Valore degli immobili e dei beni materiali e culturali dell'intervento (10)			Apporto di capitale privato (11)	
																							Importo	Tipologia (Tabella D.4)
LE20020502020200001	1	C51F1800380004	2022	BARBETTA EMANUELE	Si	No	005	028	083		03 - Recupero	05.08 - Sociale e scolarità	RECUPERO ARCHITETTONICO DELLA PARTE DELL'IMMOBILE COMUNALE AD USO SCOLASTICO COMUNALE - 2° CANTIERE	1	200.000,00	0,00	0,00	0,00	200.000,00	0,00	0,00			
LE20020502020200002	2	C51G22000110001	2022	BARBETTA EMANUELE	Si	No	005	028	083		07 - Manutenzione straordinaria	05.08 - Sociale e scolarità	INTERVENTO DI MANUTENZIONE STRAORDINARIA DELL'EDIFICIO COMUNALE AD USO SCOLASTICO COMUNALE - 2° CANTIERE	1	200.000,00	0,00	0,00	0,00	200.000,00	0,00	0,00			
LE20020502020200003	3	C51G2200040001	2022	BARBETTA EMANUELE	Si	No	005	028	083		09 - Manutenzione ordinaria e miglioramenti funzionali	05.08 - Sociale e scolarità	EFFICIENTAMENTO E MIGLIORAMENTO FUNZIONALE DEGLI EDIFICI COMUNALI AD USO SCOLASTICO COMUNALE - 2° CANTIERE	1	400.000,00	0,00	0,00	0,00	400.000,00	0,00	0,00			
LE20020502020200004	4	C51G22000110001	2022	BARBETTA EMANUELE	Si	No	005	028	083		07 - Manutenzione straordinaria	01.01 - Strada	MANUTENZIONE STRAORDINARIA DELLE STRADE COMUNALI ESISTENTI	1	400.000,00	0,00	0,00	0,00	400.000,00	0,00	0,00			
LE20020502020200005	5	C53G21000000001	2023	BARBETTA EMANUELE	Si	No	005	028	083		03 - Recupero	05.08 - Sociale e scolarità	INADDEBIMENTO DELL'EDIFICIO COMUNALE AD USO SCOLASTICO COMUNALE - 2° CANTIERE	2	0,00	2.500.000,00	0,00	0,00	2.500.000,00	0,00	0,00			
LE20020502020200006	6	C51G22000700001	2024	BARBETTA EMANUELE	Si	No	005	028	083		01 - Nuova realizzazione	01.01 - Strada	PROGETTO E REALIZZAZIONE DI UN CENTRO DI SANTELENA - 2° CANTIERE	2	0,00	0,00	950.000,00	0,00	950.000,00	0,00	0,00			
															1.200.000,00	2.500.000,00	950.000,00	0,00	4.650.000,00	0,00	0,00			

Note:
(1) Codice Unico Intervento - CUI
(2) Numero interno identificativo dell'intervento in base al proprio sistema di codifica
(3) Reporta fonte e cognome del responsabile del procedimento
(4) Reporta fonte e cognome del responsabile del procedimento
(5) Indica se il lotto è completo secondo la definizione di cui all'art.3 comma 1 lettera c) del D.Lgs. 50/2016
(6) Indica se il lotto è completo secondo la definizione di cui all'art.3 comma 1 lettera c) del D.Lgs. 50/2016
(7) Indica il livello di priorità di cui all'articolo 3, comma 6, lett. b) del D.Lgs. 50/2016
(8) Importo complessivo a fronte dell'articolo 3, comma 6, lett. b) del D.Lgs. 50/2016
(12) Indica se l'intervento è stato aggiunto o è stato modificato a seguito di modifica in corso d'opera di cui all'art.3 comma 6, lett. b) del D.Lgs. 50/2016

Tabella D.1
Zona di intervento
Zona di intervento

Tabella D.2
Zona di intervento
Zona di intervento

Il referente del programma
BARBETTA EMANUELE

PROGRAMMA TRIENNALE DEI LAVORI PUBBLICI 2022/2024 DELL'AMMINISTRAZIONE Comune di Sant'Elena - AREA TECNICA

SCHEDA E: INTERVENTI RICOMPRESI NELL'ELENCO ANNUALE

Codice Unico intervento -CUP-	CUP	Descrizione dell'intervento	Responsabile del procedimento	Importo annualità	Importo intervento	Finalità (Tabella E.1)	Livello di priorità	Conformità Urbanistica	Verifica vincoli ambientali	Livello di progettazione (Tabella E.2)	CENTRALE DI COMMITTEENZA O SOGGETTO AGGREGATORE AL QUALE SI INTENDE DELEGARE LA PROCEDURA DI AFFIDAMENTO		Intervento aggiunto o variato a seguito di modifica programma (*)
											codice AUSA	denominazione	
L8200285028520220001	C51F1800380004	RECUPERO ARCHITETTONICO DELLA PERTINENZA FACENTE PARTE DEL PATRIMONIO DENOMINATO BARCHESSA COMUNALE AD USO SOCIO CULTURALE - 2° PORZIONE	BARBETTA EMANUELE	200.000,00	200.000,00	CPA	1	SI	SI	2			
L8200285028520220002	C57H22000110001	INTERVENTI URGENTI E MITIGAZIONE DEL RISCHIO IDROGEOLOGICO	BARBETTA EMANUELE	200.000,00	200.000,00	AMB	1	SI	No	2			
L8200285028520220003	C59J22000640001	EFFICIENTAMENTO ENERGETICO EDIFICI SCOLASTICI COMUNALI	BARBETTA EMANUELE	400.000,00	400.000,00	ADN	1	SI	No	2			
L8200285028520220004	C57H22000120001	MANUTENZIONE STRADALE COMUNALE STRADE COMUNALI EMERSE IN SICUREZZA DEI TRATTI DI VIABILITÀ ESISTENTI	BARBETTA EMANUELE	400.000,00	400.000,00	CPA	1	SI	No	1			

(*) Tale campo compare solo in caso di modifica del programma

Tabella E.1
ADN - Adeguamento normativo
AMB - Qualità ambientale
CDP - Completamento Opera Incompiuta
COP - Completamento opera incompiuta
MIS - Miglioramento e incremento di servizio
URB - Qualità urbana
VAB - Valorizzazione beni vincolati
VAB - Valorizzazione beni vincolati
DEOP - Demolizione opere preesistenti e non più utilizzabili

Tabella E.2
1. progetto di fattibilità tecnico - economica - "documento di fattibilità delle alternative progettuali";
2. progetto preliminare di fattibilità tecnico - economica - "documento base";
3. progetto definitivo
4. progetto esecutivo

Il referente del programma

BARBETTA EMANUELE

PROGRAMMA TRIENNALE DEI LAVORI PUBBLICI 2022/2024 DELL'AMMINISTRAZIONE Comune di Sant'Elena - AREA
TECNICA

SCHEDA F: ELENCO DEGLI INTERVENTI PRESENTI NELL'ELENCO ANNUALE DEL PRECEDENTE PROGRAMMA TRIENNALE
E NON RIPROPOSTI E NON AVVIATI

Codice Unico Intervento - CUI	CUP	Descrizione dell'intervento	Importo intervento	Livello di priorità	Motivo per il quale l'intervento non è riproposto (1)

Il referente del programma
BARBETTA EMANUELE

Note

(1) breve descrizione dei motivi