LEGENDA - LOTTO B

Simbolo grafico	Descrizione simbolo
Rete principale di raccolta acque meteoriche	
	Pozzetto di ispezione in cls con caditoia (100x100x100 cm)
SC	Pozzetto scolmatore in cls (100x100x100 cm)
	Pozzetto di ispezione in cls con caditoia (50x50x50 cm)
	Pozzetto di ispezione in cls con caditoia (40x40x40 cm)
	Pluviale con pozzetto sifonato al piede della colonna di scarico
	Condotta acque bianche - diametro e materiale
MPC MPC MPA	Impianto trattamento acque meteo prima pioggia
	Collettore allacciamento alla pubblica fognatura bianca/acque superficial
Rete di raccolta acque nere	
	Tubazioni di scarico in pvc (da Ø 110 a Ø 200 mm) - Fognature domestiche
	Pozzetto ispezione e raccordo fognatura nera
	Pozzetto (collettore) per allacciamento alla pubblica fognatura
	Pozzetto prelievo campioni

PARTICOLARE 1 – IMPIANTO TRATTAMENTO ACQUE PRIMA PIOGGIA

VISTA IN PIANTA

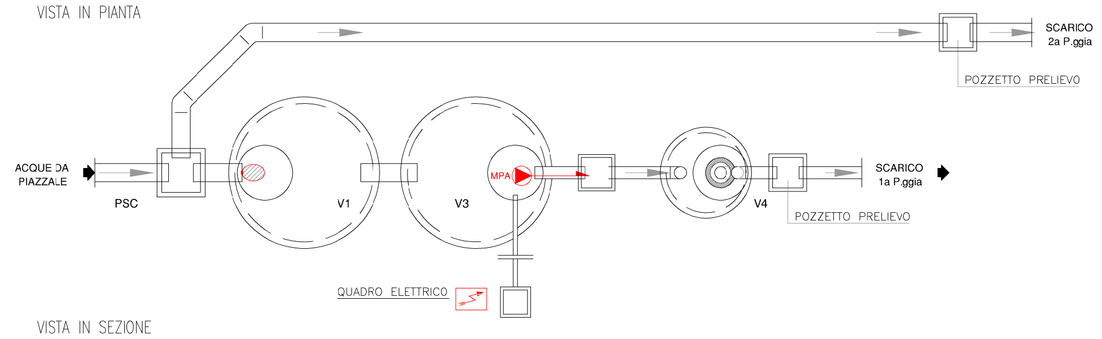

VISTA IN SEZIONE

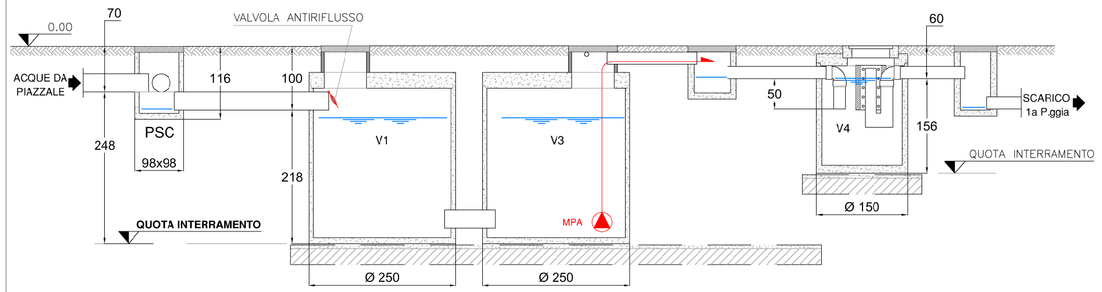

PARTICOLARE 2 – POZZETTO DI LAMINAZIONE
(UBICATO SU LOTTO A – A SERVIZIO DEI LOTTI A e B)

PIANTA

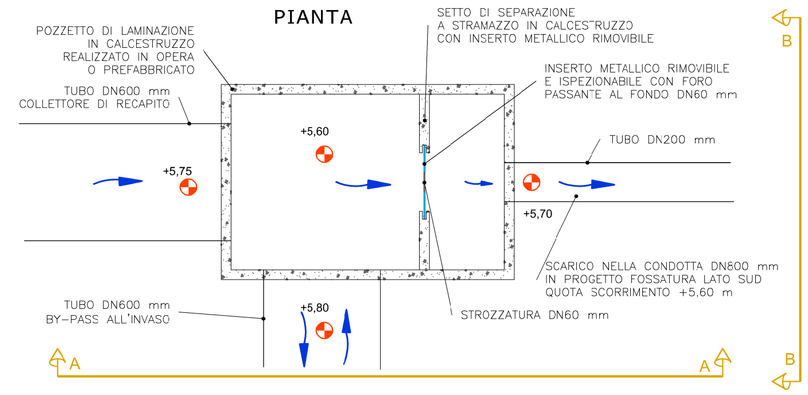

VISTA A-A

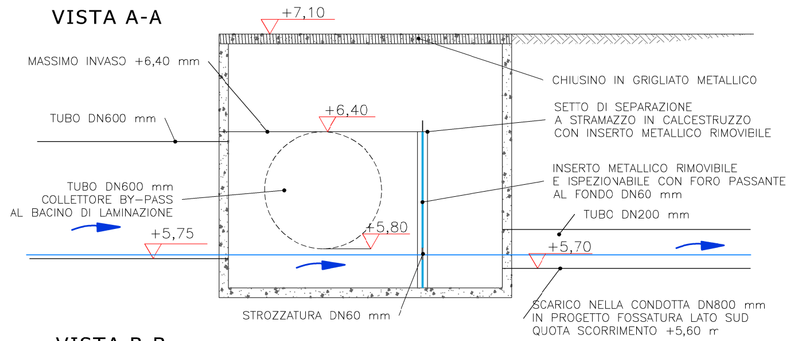

VISTA B-B

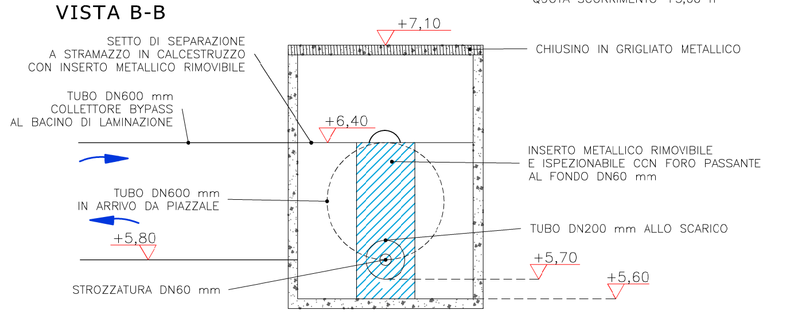

STATO DI FATTO
Sezione A–A

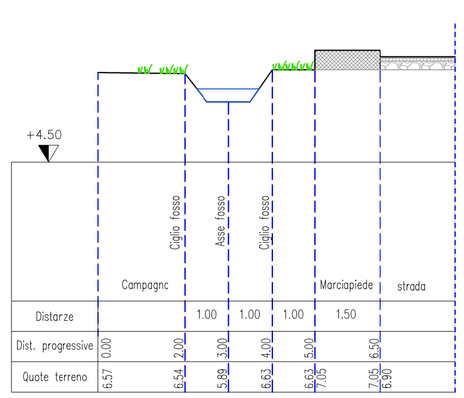

STATO DI PROGETTO
Torrbinamento fosso su via L. Da Vinci
Sezione A–A

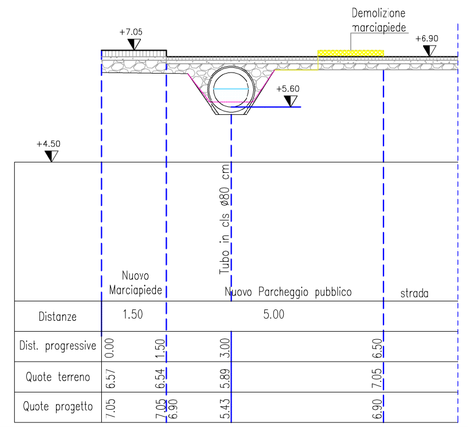

COMUNE DI SANT'ELENA
PROVINCIA DI PADOVA

PROGETTO PER NUOVO INSEDIAMENTO INDUSTRIALE PER LA PRODUZIONE DI PRODOTTI PER LE COSTRUZIONI
ai sensi dell'art. 4 della L.R. 55/2012, ubicato in area classificata dal PAT e dal PATI come ambito preferenziale di sviluppo produttivo
via L. da Vinci, Foglio 2 mappale 650

DITTA RICHIEDENTE

EUROSFUSI S.R.L.
sede legale: via Spilimbergo 21 - 33085 Maniago (PN)
unità locale: via Ponticello 25 - 35042 Este (PD)
CF e P.IVA 01812190930

PROPRIETA'

ROSA IMMOBILIARE S.R.L.
sede legale: via Bosco Crosara, 1/B - 35042 Este (PD)
CF e P.IVA 05247580284

STATO DI PROGETTO
Planimetria generale schema fognario acque bianche e nere
Sistema di mitigazione idraulica
Particolare impianto acque di prima pioggia

REV.	DATA	MOTIVO	REV.	DATA	MOTIVO
0	03/12/2021	Emissione			

Progettazione: **Katia Sorze - *ingegnere***
Studio: Via Vallesina, 27/b - 35042 Este (PD)
tel. 335 7042269
mail/pec: katiasorze@yahoo.it; katia.sorze@ingpec.eu

Urbanista: **Mauro Costantini - *Dott. urbanista***
Studio: via S. Girolamo, 10 - 35042 Este (PD)
tel. 0429 600742

VCI: **Francesco Pescarolo - *ingegnere***
Studio: Via Via Brco, 14 - 35020 Brugine (PD)
tel. 349 7784823

Prog. impianti: **Carlo Alberto Violato - *ingegnere***
Studio: Tecnoprogetti Vio.ato projects & engineering
Via f.lli Cervi 8/C - 35043 Monselice (PD)
tel. 0429 72633

TAVOLA
04

scala: varie

formato tavola: A2

Questo documento non può essere riprodotto o comunicato a terzi senza preventivo consenso scritto (legge 22-4-41, n.633-art.2575 e segg. C.C.)
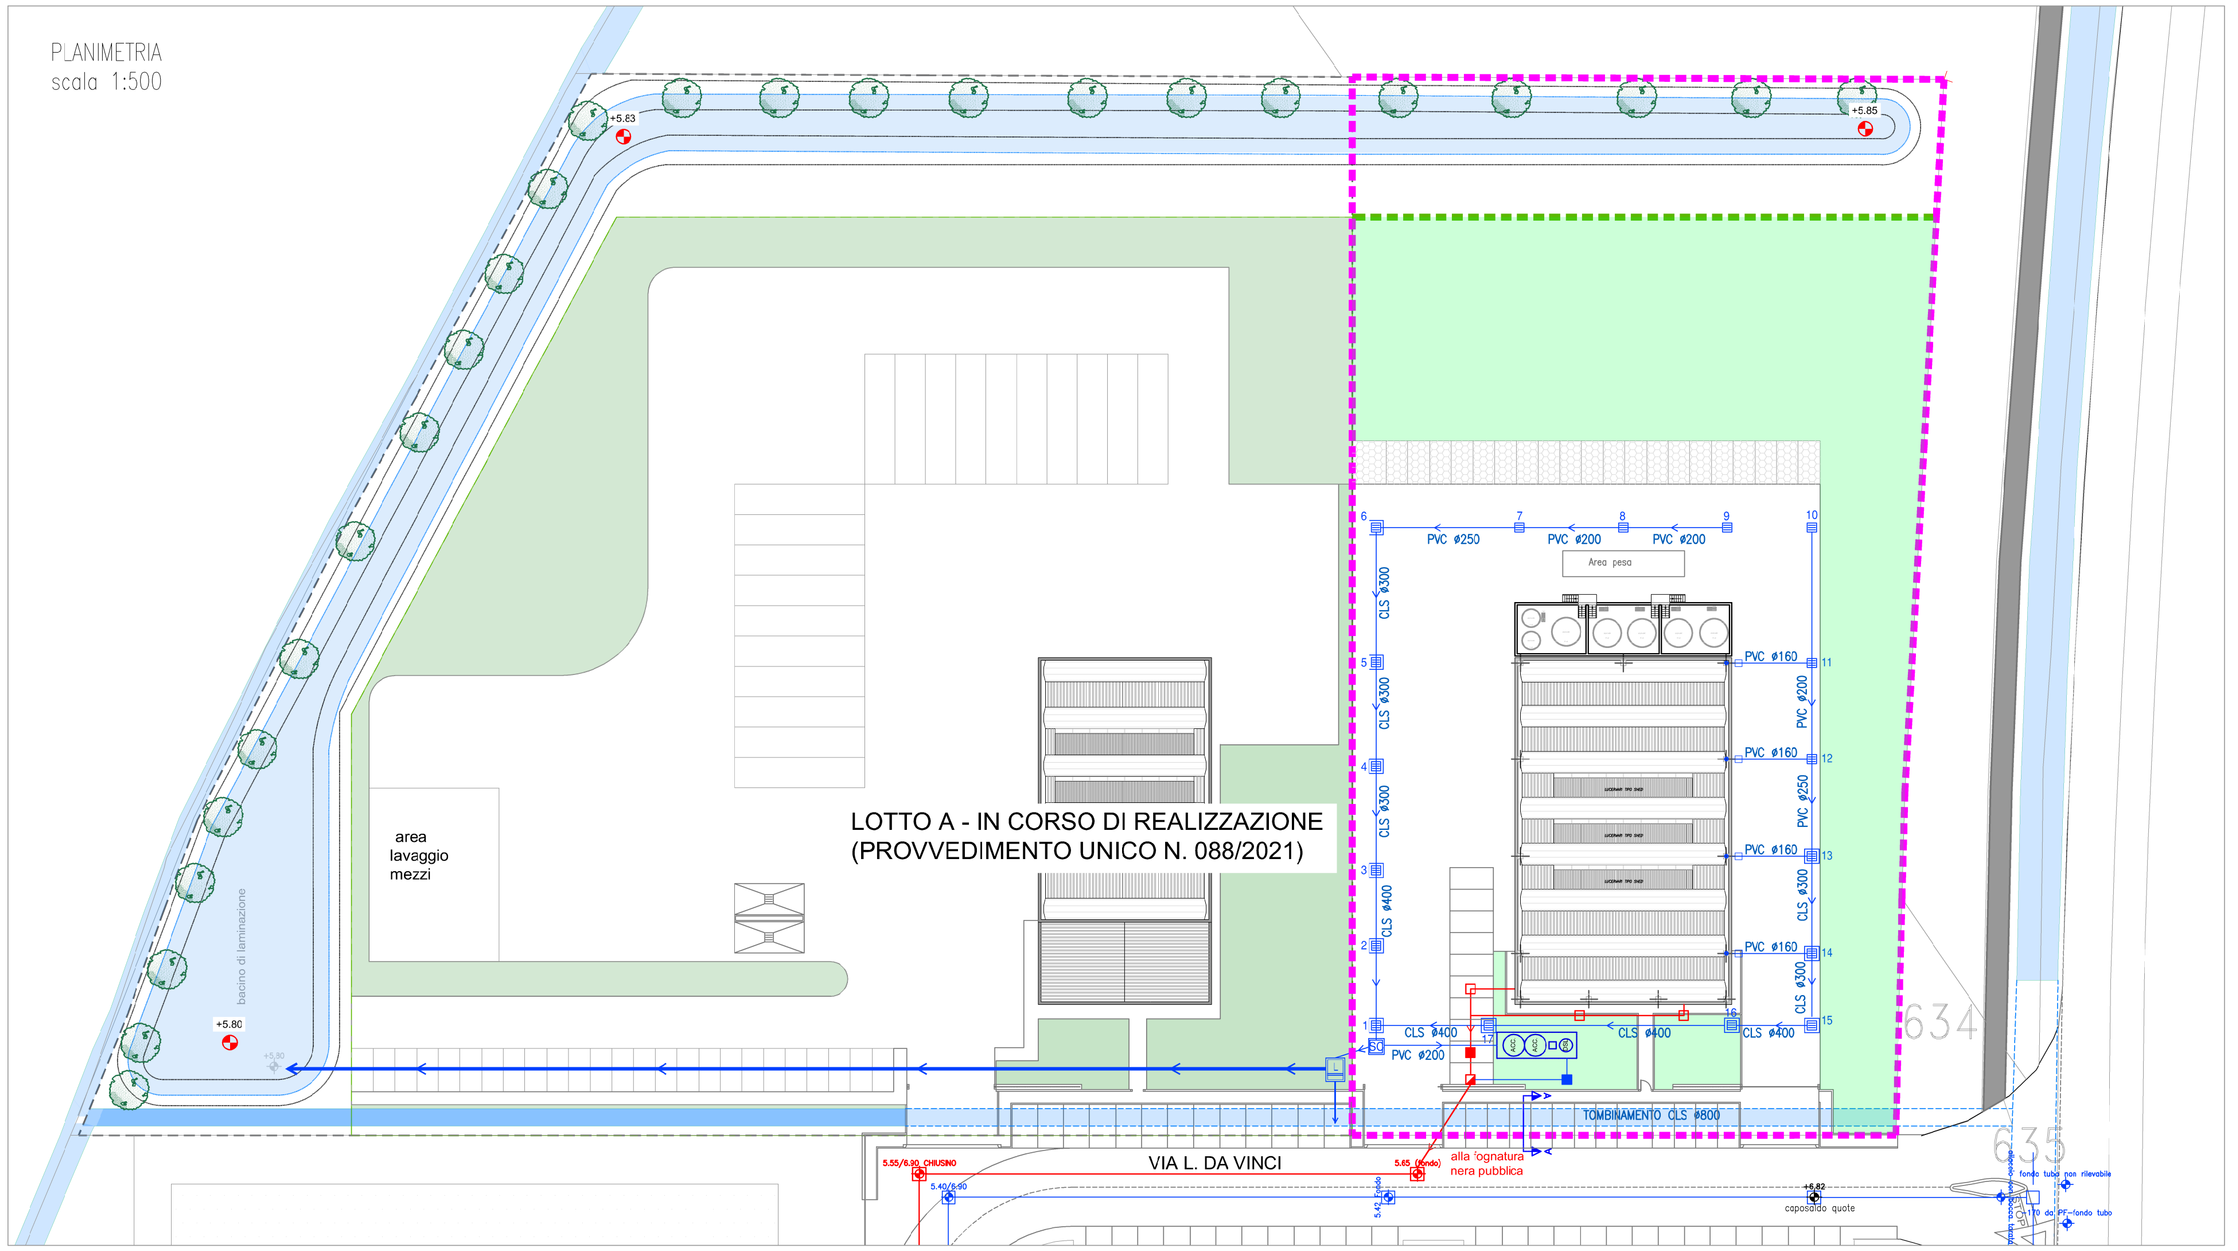
PLANIMETRIA
scala 1:500