PARTICOLARE RECINZIONE TIPO 1
scala 1:25

SEZIONE

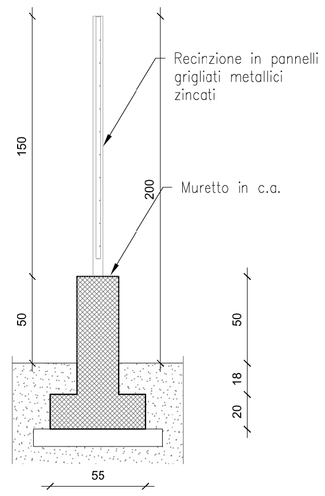

PROSPETTO

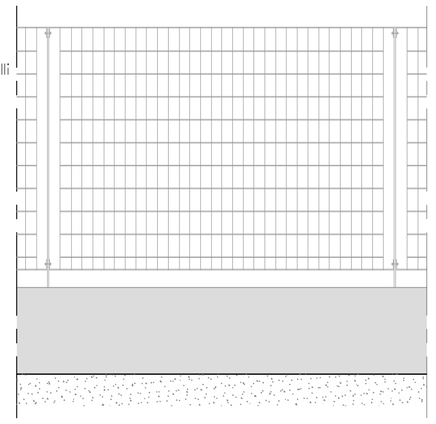

PROSPETTO CANCELLO CARRAIO
scala 1:25

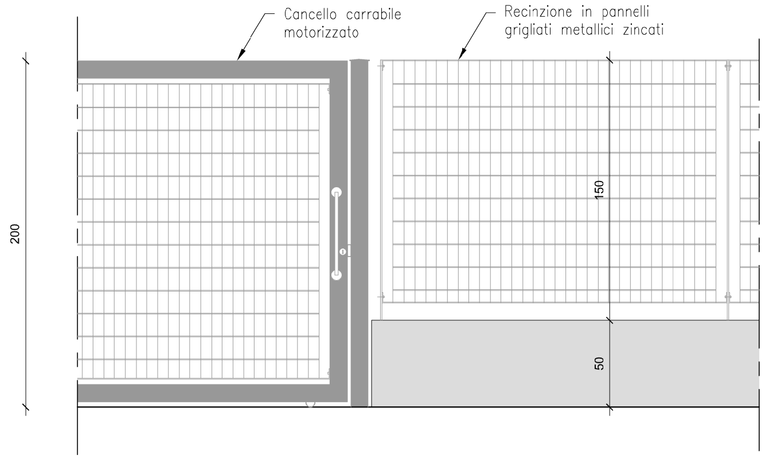

PARTICOLARE RECINZIONE TIPO 2
scala 1:25

SEZIONE

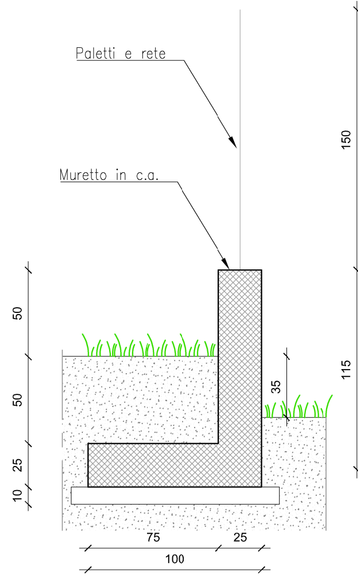

PROSPETTO

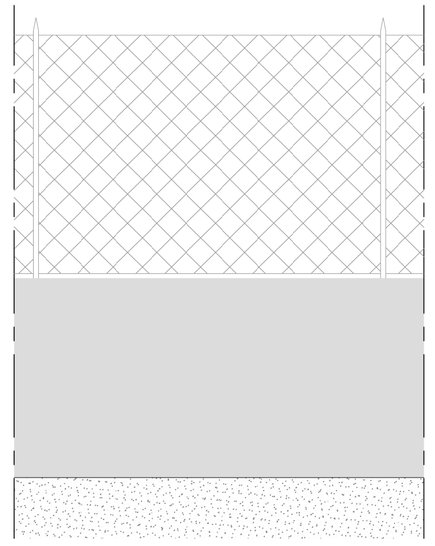

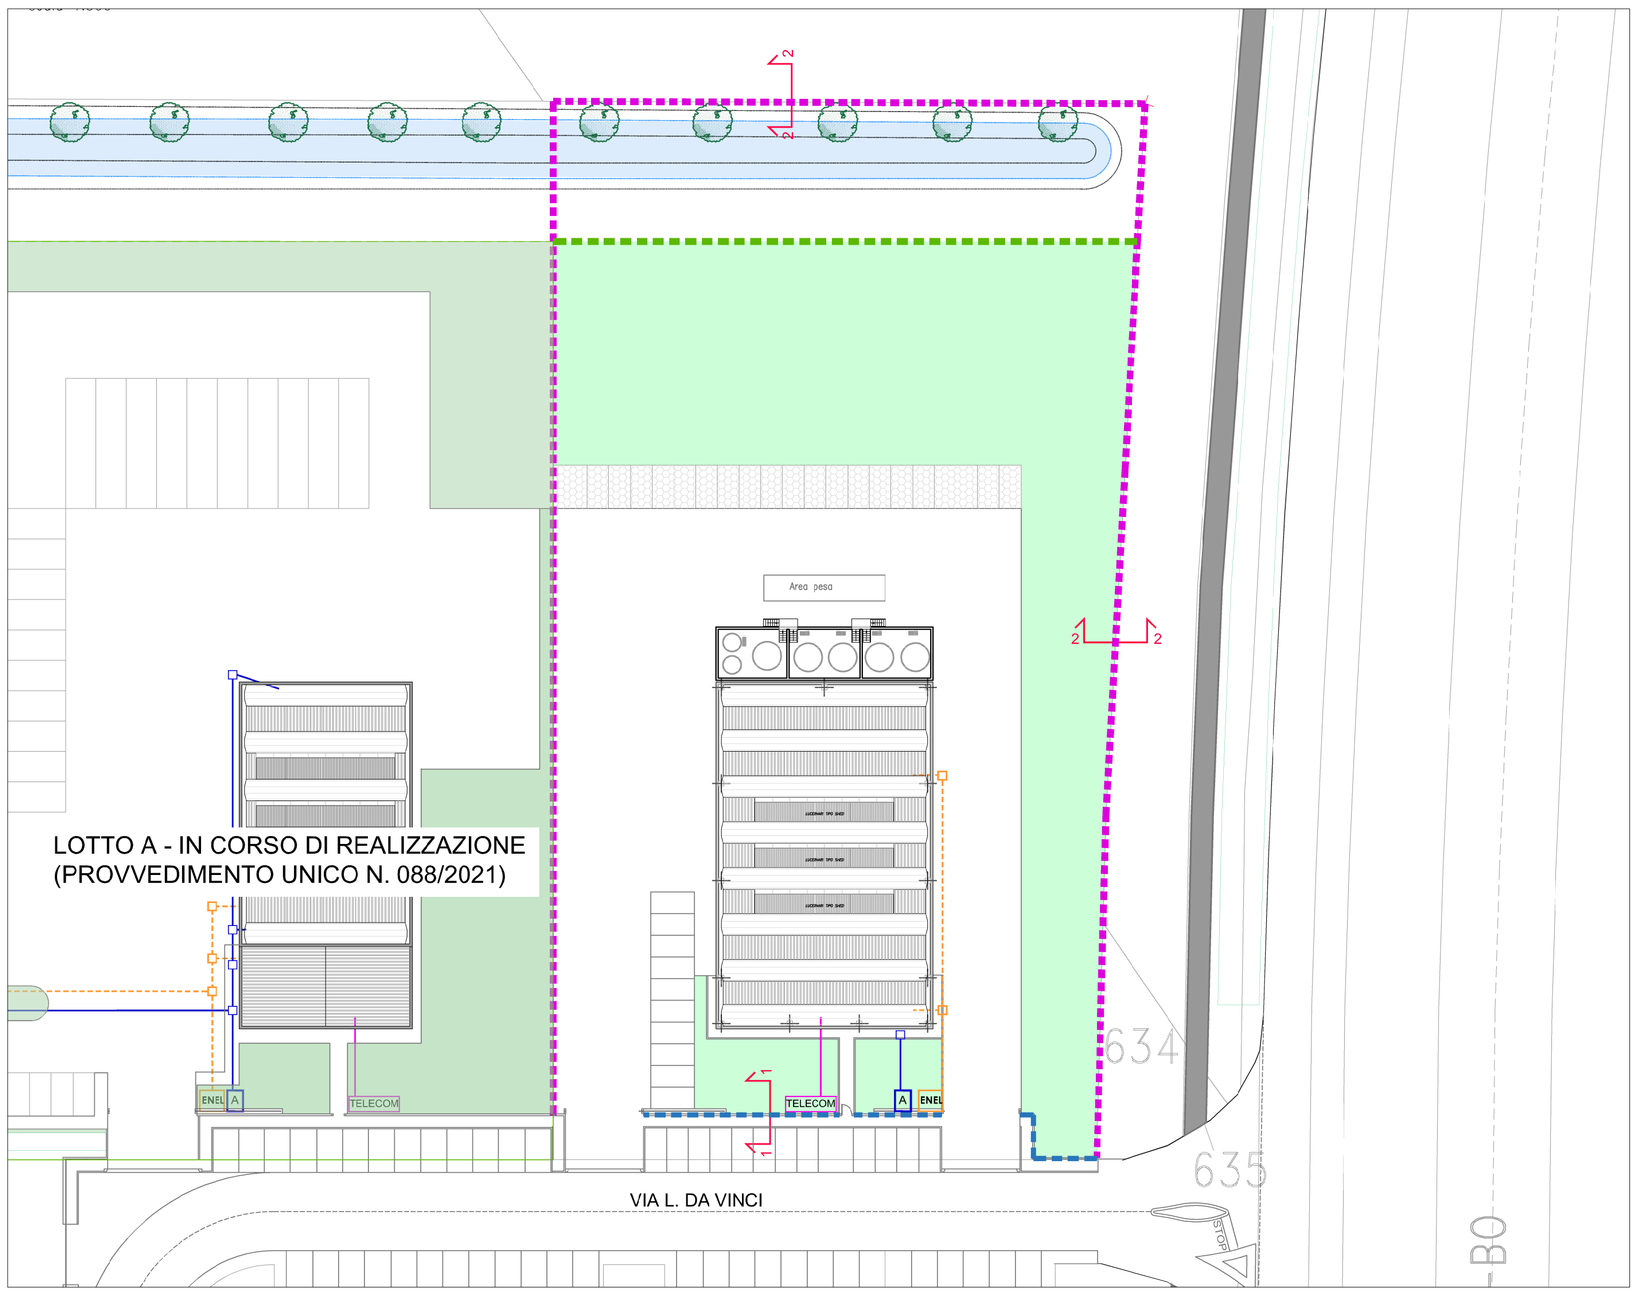

LEGENDA

Simbolo grafico	Descrizione simbolo
Rete sottoservizi Enel, telecom, Acquedotto	
	Rete interna Enel
	Pozzetto ispezione rete ENEL
ENEL	Consegna ed allaccio rete ENEL
	Rete interna distribuzione TELECOM
TELECOM	Consegna ed allaccio rete TELECOM
	Rete interna rete acquedotto
A	Consegna ed allaccio rete acquedotto
	Pozzetto di raccordo ed ispezione rete acquedotto
Tipologia recinzioni	
	Recinzione tipo 1
	Recinzione tipo 2

COMUNE DI SANT'ELENA
PROVINCIA DI PADOVA

PROGETTO PER NUOVO INSEDIAMENTO INDUSTRIALE PER LA PRODUZIONE DI PRODOTTI PER LE COSTRUZIONI

ai sensi dell'art. 4 della L.R. 55/2012, ubicato in area classificata dal PAT e dal PATI come ambito preferenziale di sviluppo produttivo

via L. da Vinci, Foglio 2 mappale 650

DITTA RICHIEDENTE

EUROSFUSI S.R.L.
sede legale: via Soilimbergo 21 - 33085 Maniago (PN)
unità locale: via Ponticello 25 - 35042 Este (PD)
CF e P.IVA 01812190930

PROPRIETA'

ROSA IMMOBILIARE S.R.L.
sede legale: via Bosco Crosara, 1/B - 35042 Este (PD)
CF e P.IVA 05247580284

STATO DI PROGETTO
Planimetria reti tecnologiche: Enel, Telecom, Acquedotto
Particolari recinzioni

REV.	DATA	MOTIVO	REV.	DATA	MOTIVO
0	03/12/2021	Emissione			

Progettazione: **Katia Sorze - *ingegnere***
Studio: Via Vallesina, 27/b - 35042 Este (PD)
tel. 335 7042269
mail/pec: katiasorze@yahoo.it; katia.sorze@ingpec.eu

Urbanista: **Mauro Costantini - *Dott. urbanista***
Studio: via S. Girolamo, 10 - 35042 Este (PD)
tel. 0429 600742

VCI: **Francesco Pescarolo - *ingegnere***
Studio: Via Via Breo, 14 - 35020 Brugine (PD)
tel. 349 7784823

Prog. impianti: **Carlo Alberto Violato - *ingegnere***
Studio: Tecnoprogetti Violato projects & engineering
Via f.lli Cervi 8/C - 35043 Monselice (PD)
tel. 0429 72633

TAVOLA
05

scala: varie

formato tavola: A1

Questo documento non può essere riprodotto o comunicato a terzi senza preventivo consenso scritto (legge 22-4-41, n.633-art.2575 e segg. C.C.)