
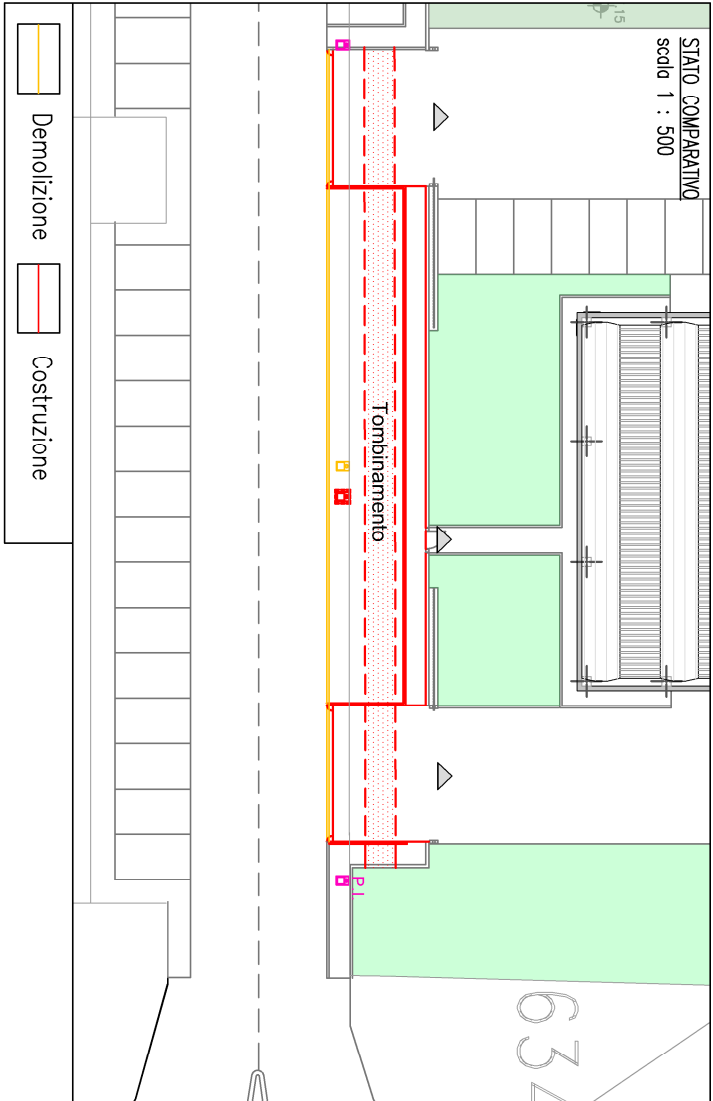


COMUNE DI SANT'ELENA
PROVINCIA DI PADOVA

PROGETTO PER NUOVO INSEDIAMENTO INDUSTRIALE
PER LA PRODUZIONE DI PRODOTTI PER LE COSTRUZIONI
ai sensi dell'art. 4 della L.R. 55/2012, ubicato in area classificata dal PAT e dai PATI
come ambito preferenziale di sviluppo produttivo

via L. da Vinci, Foglio 2 mappe 650

DITTA RICHIEDENTE

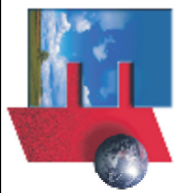

EUROSFUSI S.R.L.
sede legale: via Spillibergo 21 - 33085 Maniago (PN)
unità locale: via Ponticello 25 - 35042 Este (PD)
CF e P. IVA 01812190930

PROPRIETÀ
ROSA IMMOBILIARE S.R.L.
sede legale: via Bosco Crosara, 1/B - 35042 Este (PD)
CF e P. IVA 05247580284

Parcheggio pubblico fronte via L. Da Vinci
Stato di fatto
Stato di Progetto
Comparativa

REV.	DATA	MOTIVO	REV.	DATA	MOTIVO
0	03/12/2021	Emissione			

Progettazione: **Katia Sorze - ingegnere**
Studio: Via Vallesina, 27/b - 35042 Este (PD)
tel. 335 7042269
mail/pec: kaliasorze@yahoo.it; katia.sorze@ingpec.eu

Urbanista: **Mauro Costantini - Dott. urbanista**
Studio: via S. Girolamo, 10 - 35042 Este (PD)
tel. 0429 600742

VCI: **Francesco Pescarolo - ingegnere**
Studio: Via Via Breo, 14 - 35320 Brugine (PD)
tel. 349 7784823

Prog. impianti: **Carlo Alberto Violato - ingegnere**
Studio: Tecnoprogetti Violati projects & engineering
Via F.lli Cerri 8/C - 35043 Monselice (PD)
tel. 0429 72633

TAVOLA

07


scala: 1:500 - 1:200

formato tavola: A2

Questo documento non può essere riprodotto o comunicato a terzi senza preventivo consenso scritto (legge 22-4-41, n.633-art.2375 e segg. C.C.)

STATO DI FATTO
scala 1 : 200

--- CONFINI PROPRIETÀ

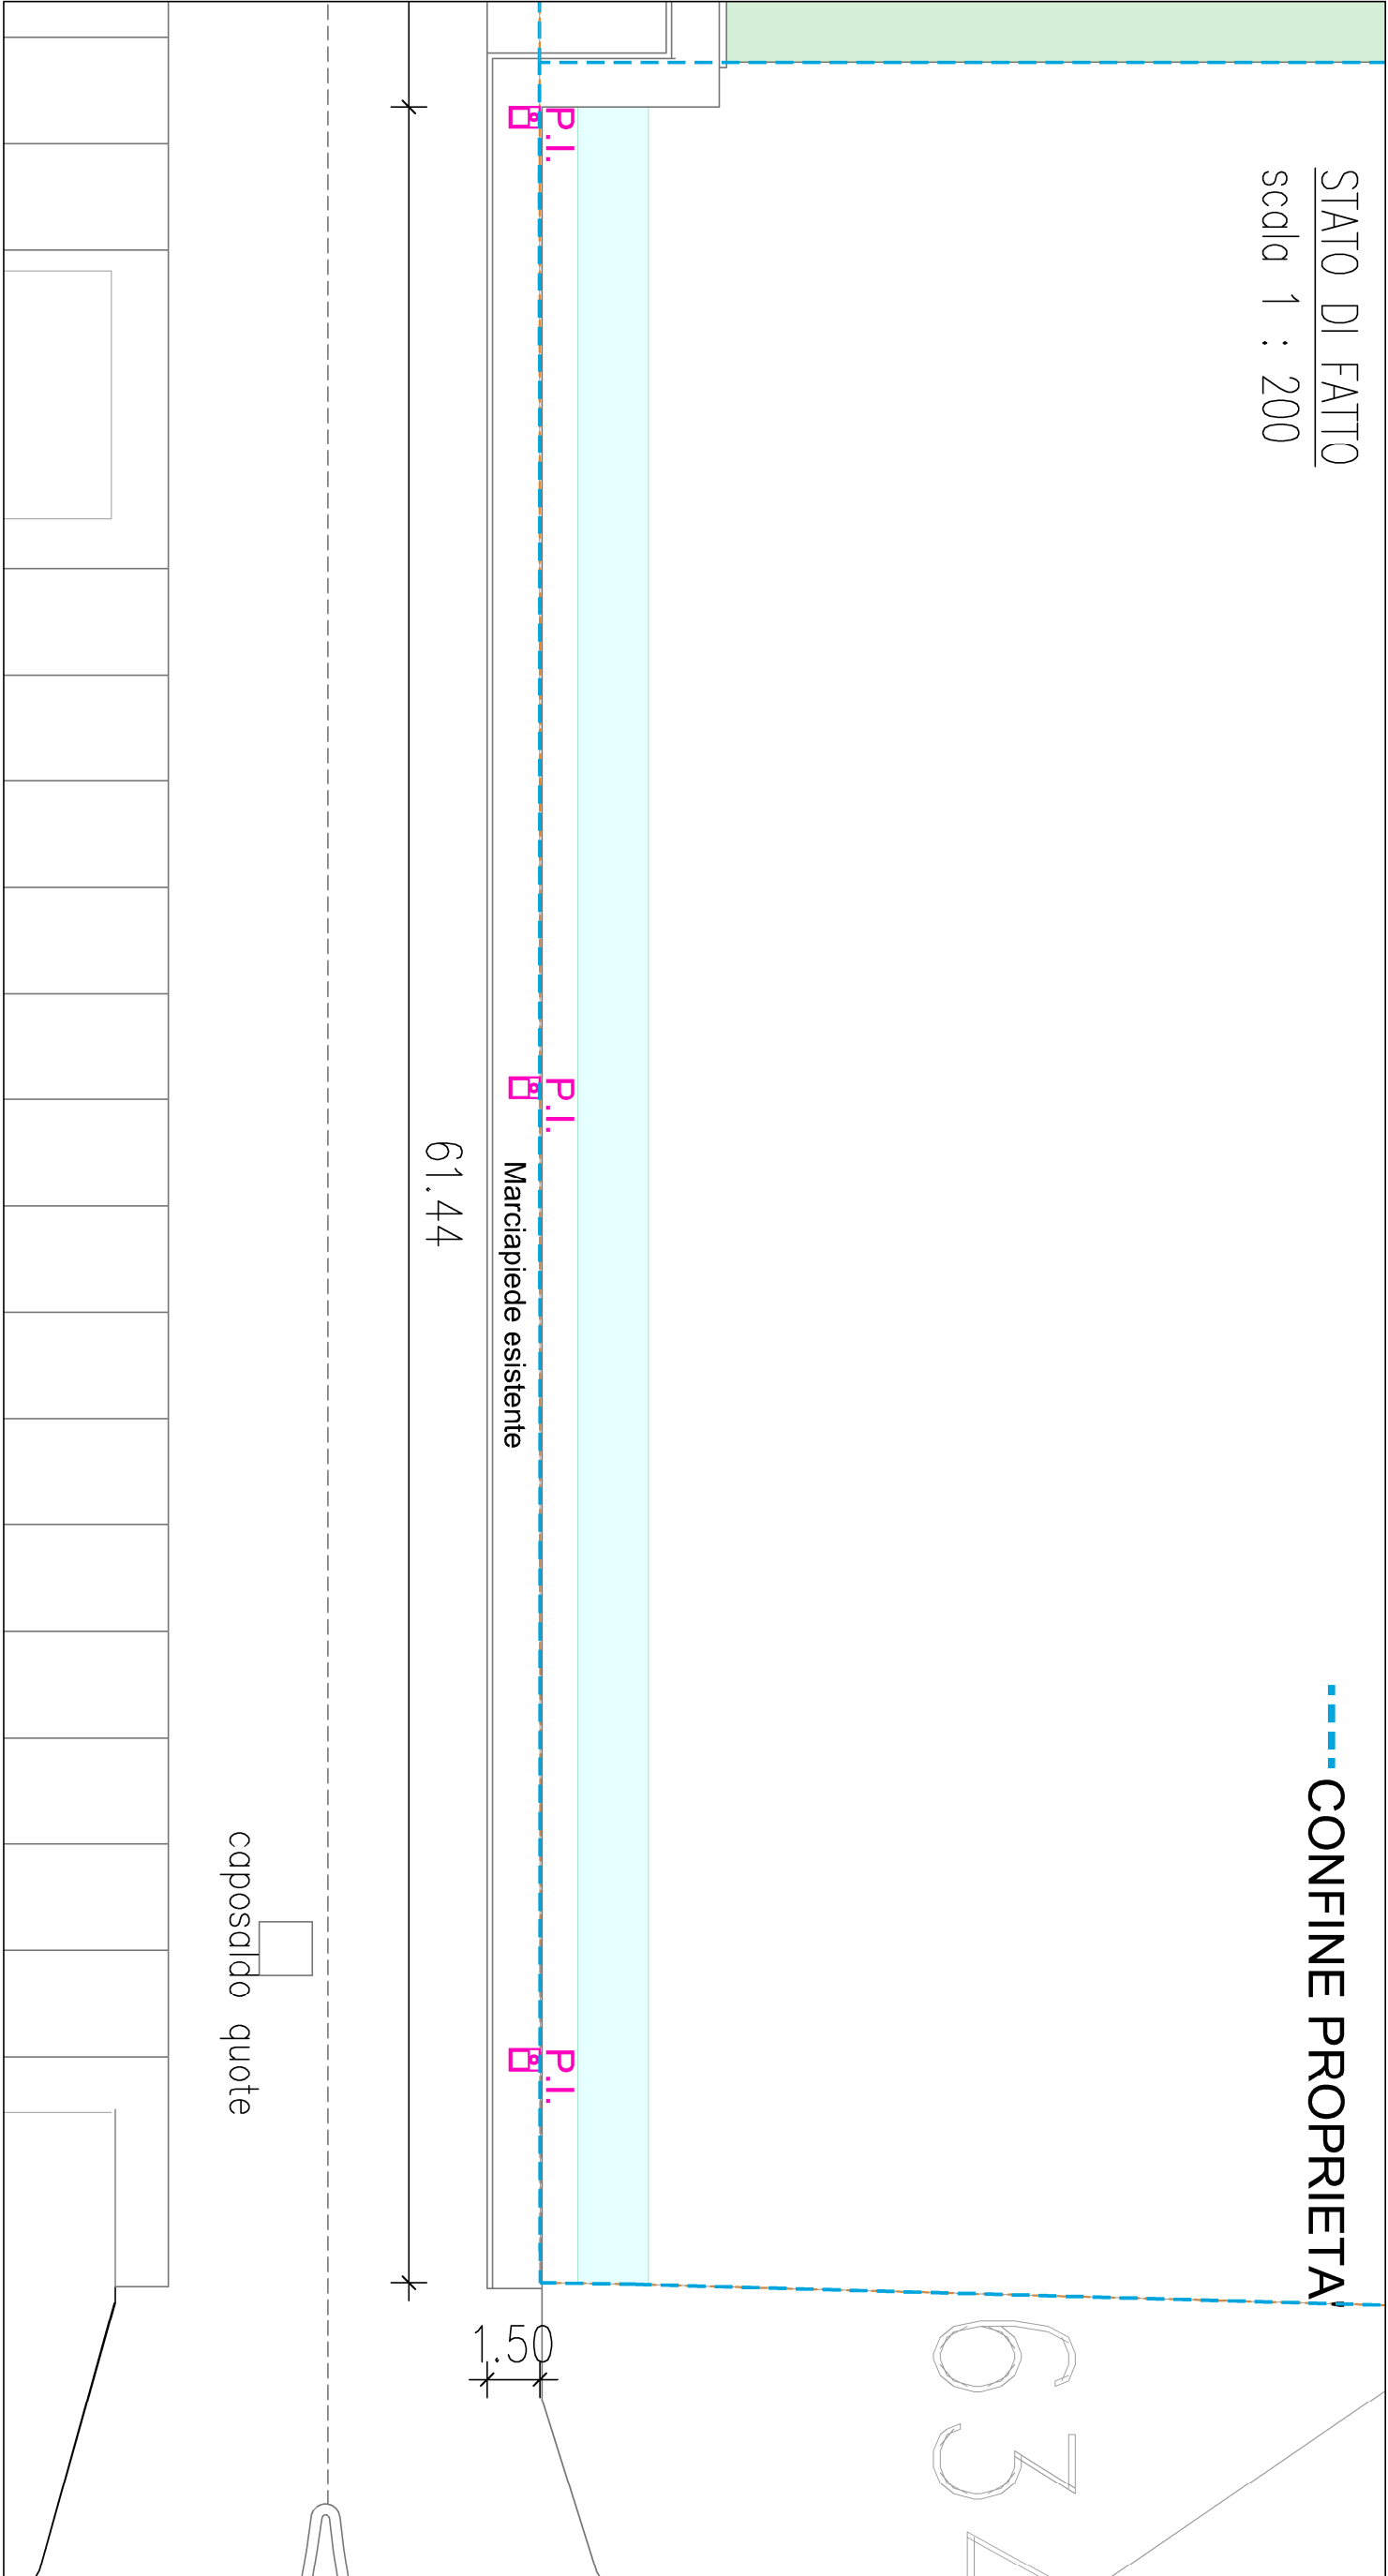

STATO DI PROGETTO
scala 1 : 200

--- CONFINI PROPRIETÀ

