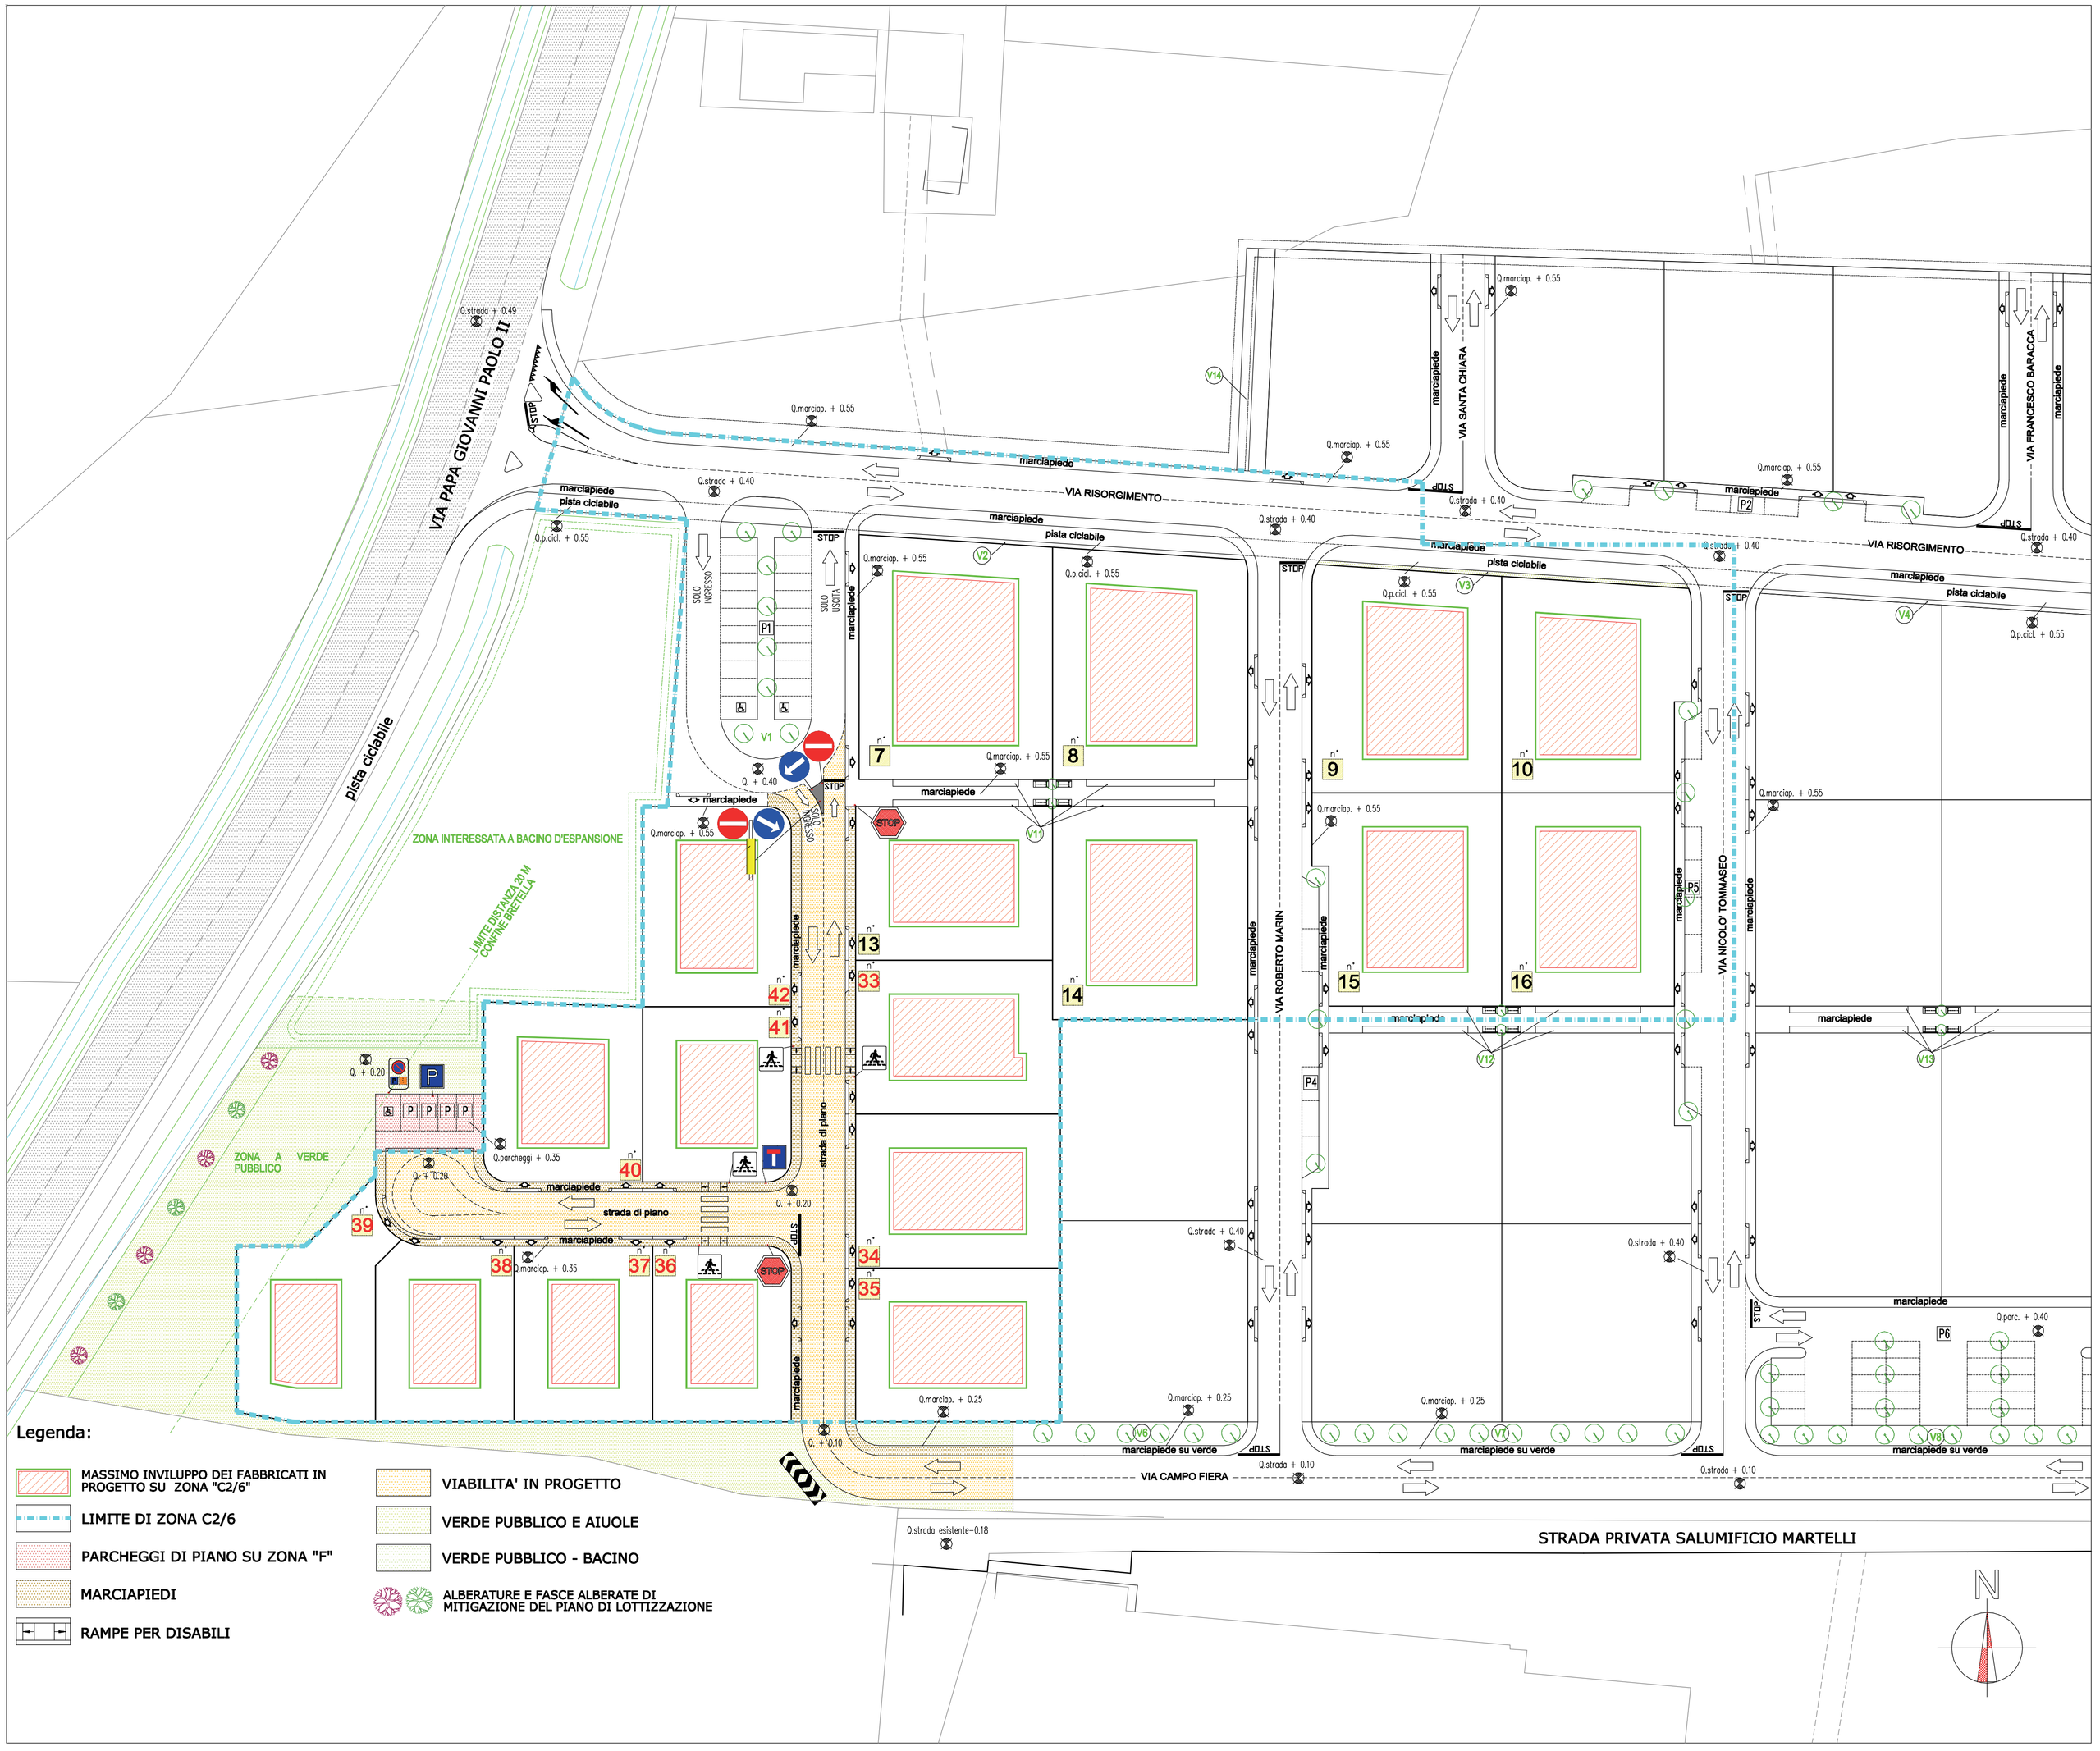

Legenda:

- MASSIMO INVILUPPO DEI FABBRICATI IN PROGETTO SU ZONA "C2/6"
- LIMITE DI ZONA C2/6
- PARCHEGGI DI PIANO SU ZONA "F"
- MARCIAPIEDI
- RAMPE PER DISABILI
- VIABILITA' IN PROGETTO
- VERDE PUBBLICO E AIUOLE
- VERDE PUBBLICO - BACINO
- ALBERATURE E FASCE ALBERATE DI MITIGAZIONE DEL PIANO DI LOTTIZZAZIONE

APICE	DATA	DESCRIZIONE MODIFICHE

LINEA 2 STUDIO TECNICO ASSOCIATO DEI GEOMETRI BALLARIN GIANNI, MASO ALBERTO e VICENTINI MORENO

01 ENG STUDIO TECNICO Ing. Zerbinato Umberto Via Scaligera 35 - Montagnana (PD)

COMUNE DI VO'

PROGETTO DI: PIANO DI LOTTIZZAZIONE DI UN'AREA A DESTINAZIONE RESIDENZIALE "ZONA C2/6 " DENOMINATA: "PARCO CITTA' 2"

COMMITTENTE: DAL MAR S.R.L. COMUNE DI VO'

TAV. n. 6

DESCRIZIONE TAVOLA: MORFOLOGIA AREE PUBBLICHE

SCALA: 1:500

DATA:

DISEGN.

FILE:

I Progettisti :

BALLARIN geom. GIANNI ZERBINATO Ing. Umberto

Il committente

Ai sensi di Legge, si vieta la riproduzione e la divulgazione di questo disegno, di proprieta' degli studi tecnici:
LINEA 2 STUDIO TECNICO ASSOCIATO DEI GEOMETRI BALLARIN GIANNI, MASO ALBERTO e VICENTINI MORENO
Via Europa, n.7/1 – 36025 NOVENTA VICENTINA (VI) – Tel. e fax: 0444/760413 – e-mail: studio@lnea2.net
STUDIO TECNICO Ing. Zerbinato Umberto, Via Scaligera 35 – 35044 Montagnana (PD) – Tel 0429/82245