




Legenda

Confini amministrativi

- Confine comunale Vo'
- Altri limiti comunali

Numerazione delle aree omogenee

- n° Aree omogenee suddivise per codice numerico

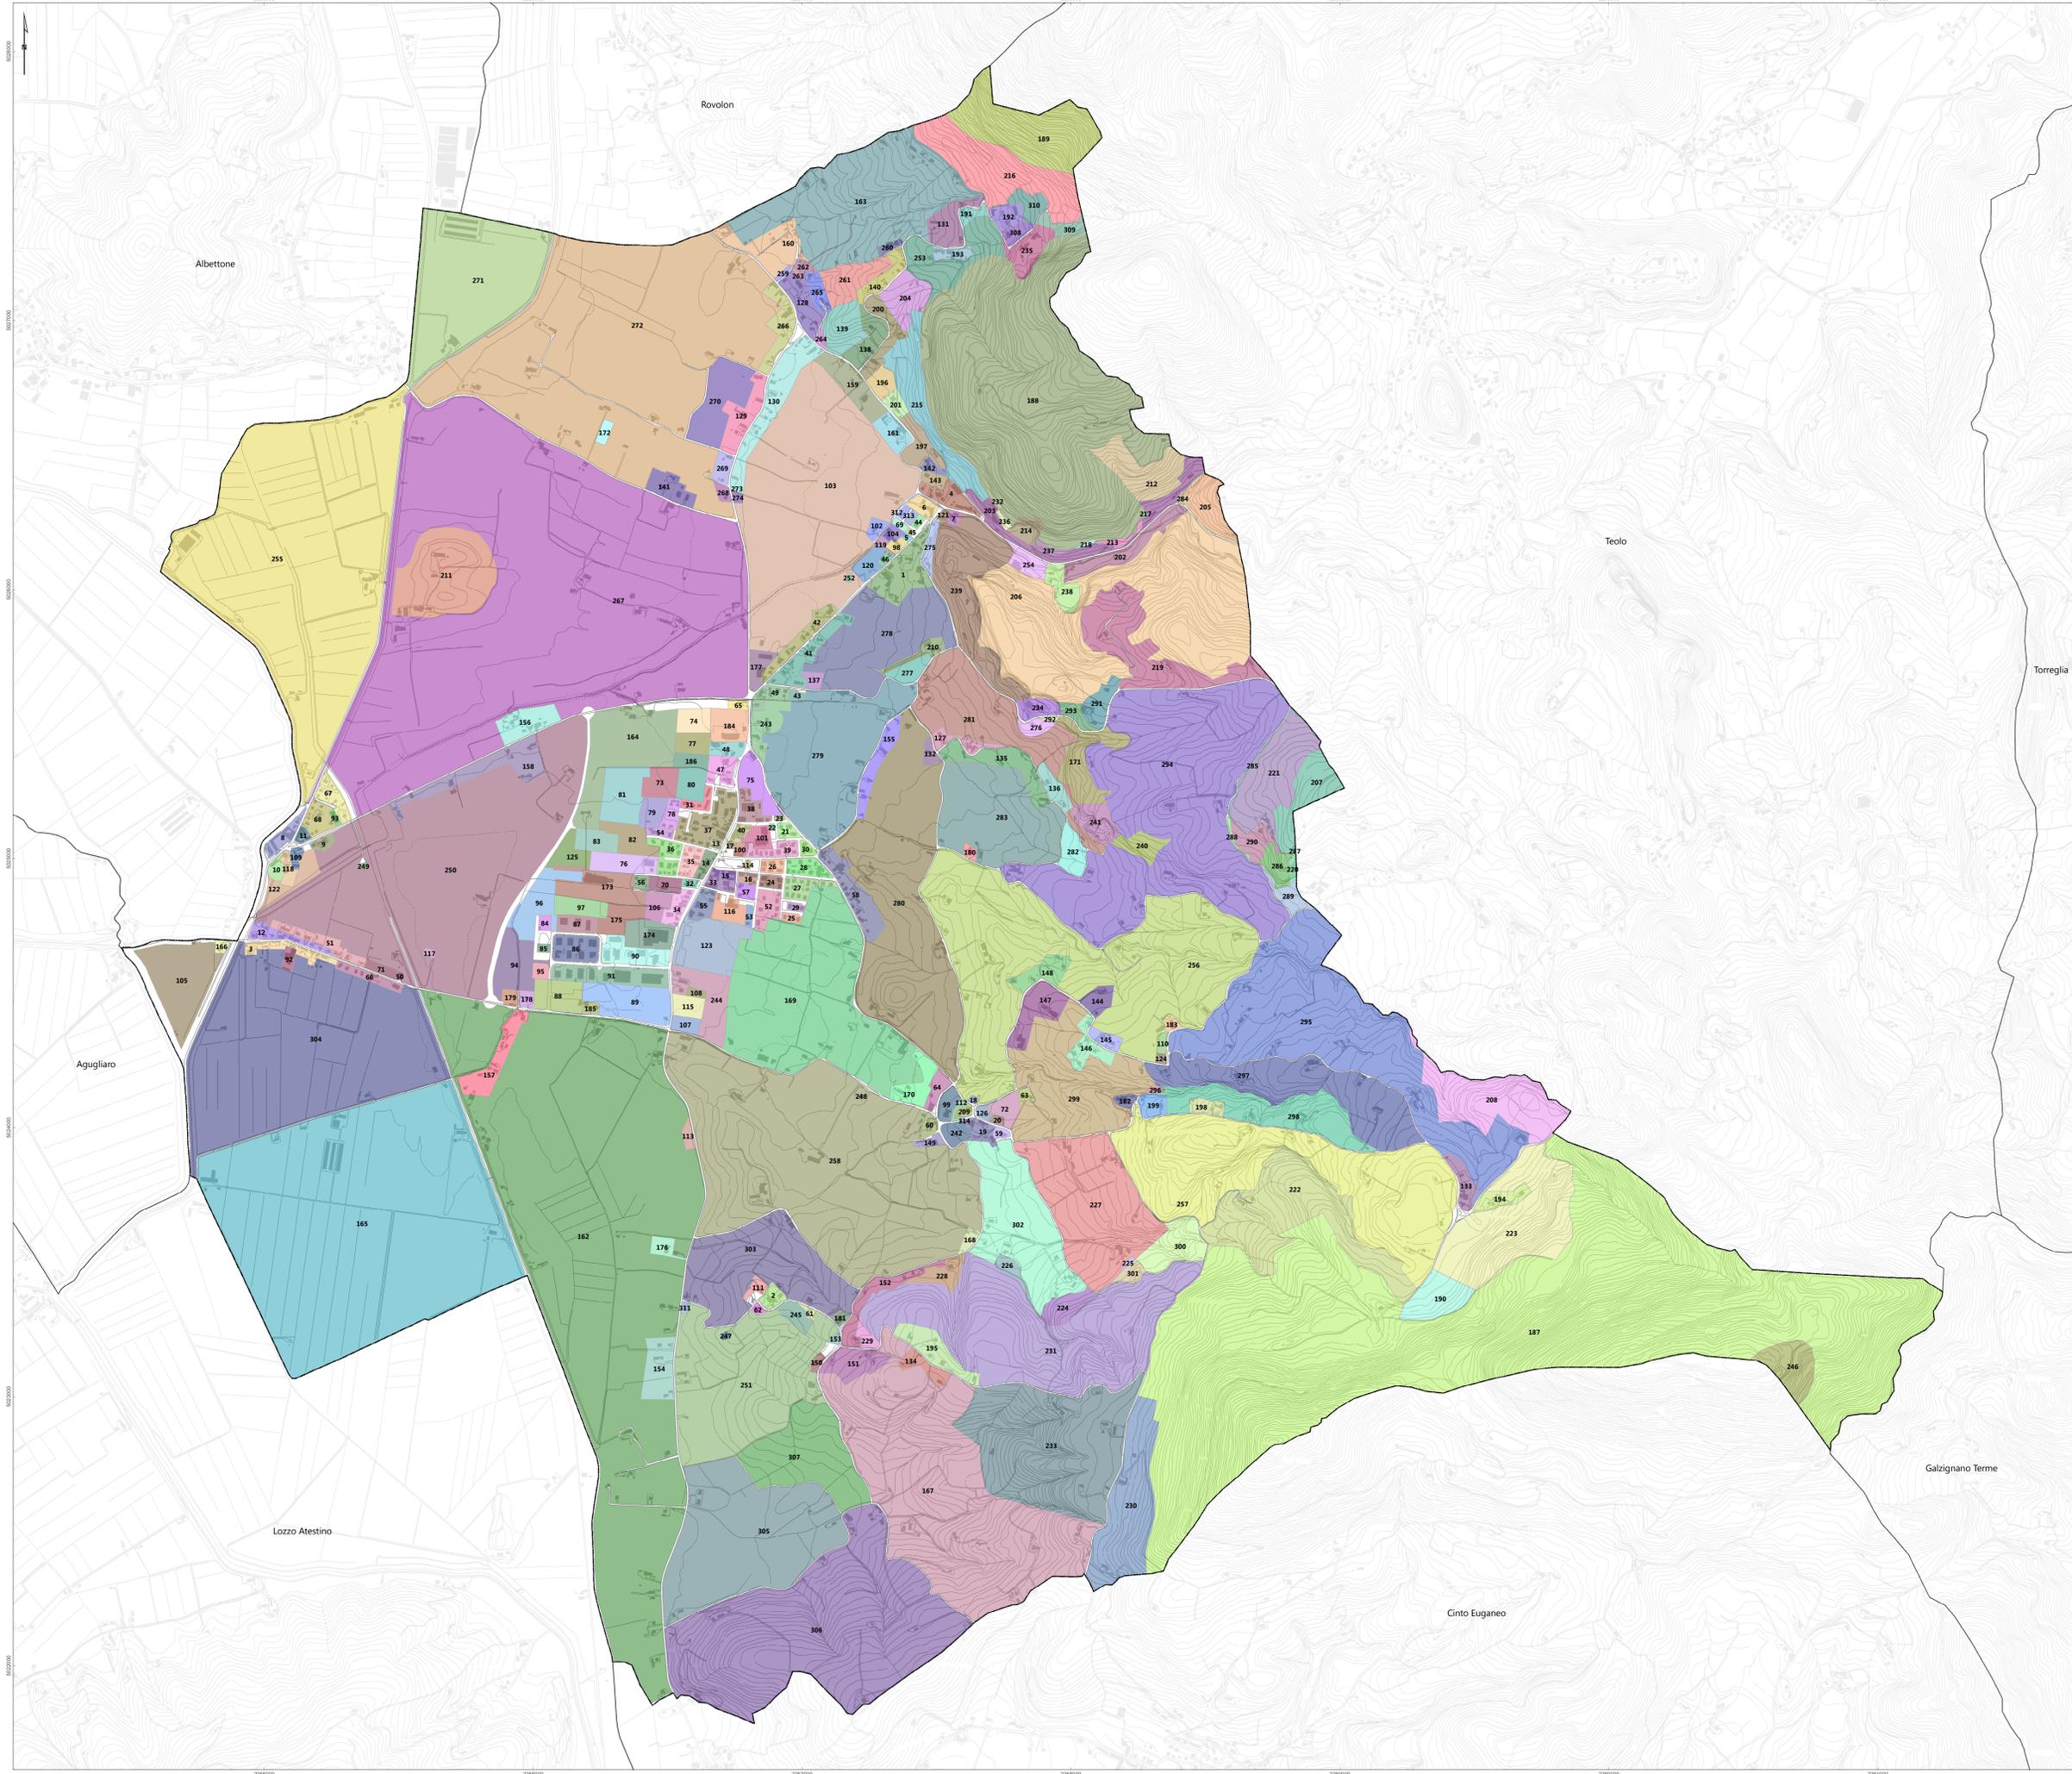

Sistema di riferimento: Gauss-Boaga fuso ovest - Base cartografica: Carta Tecnica Regionale al 1:5.000

REGIONE VENETO
 PROVINCIA DI PADOVA
 COMUNE DI VO'



PIANO COMUNALE DI CLASSIFICAZIONE ACUSTICA

TAVOLA 1
NUMERAZIONE DELLE AREE OMOGENEE

ADOZIONE CON DELIBERA CONSIGLIO COMUNALE n. _____ DEL _____
 APPROVAZIONE CON DELIBERA CONSIGLIO COMUNALE n. _____ DEL _____

Comittente: _____ Redazione: _____

Comune di Vo'
 Piazza Liberazione, 1
 35030 Vo' (PD)

Doti. Agr.
 Diego Carpanese
 Via Giulia, 273
 35125 Padova (PD)
 Tel. - Fax: 049 8898556
 Cell. 340 7287767

00	5 Aprile 2013	PRIMA EMISSIONE	M. FACCHIN	A. CUOFANO	D. CARPANESE
Rev.	Data	Oggetto della revisione	Elaborazione	Verifica	Approvazione

Scala: 1:8000
 Formato: UNI A0

Codice Documento: 12_0025
 Tavola: TAVOLA 1
 Formato: A0
 Rev. R00

È vietata la riproduzione del presente documento, anche parziale, con qualsiasi mezzo, senza l'autorizzazione di Diego Carpanese.