


PIANTA Piano Primo

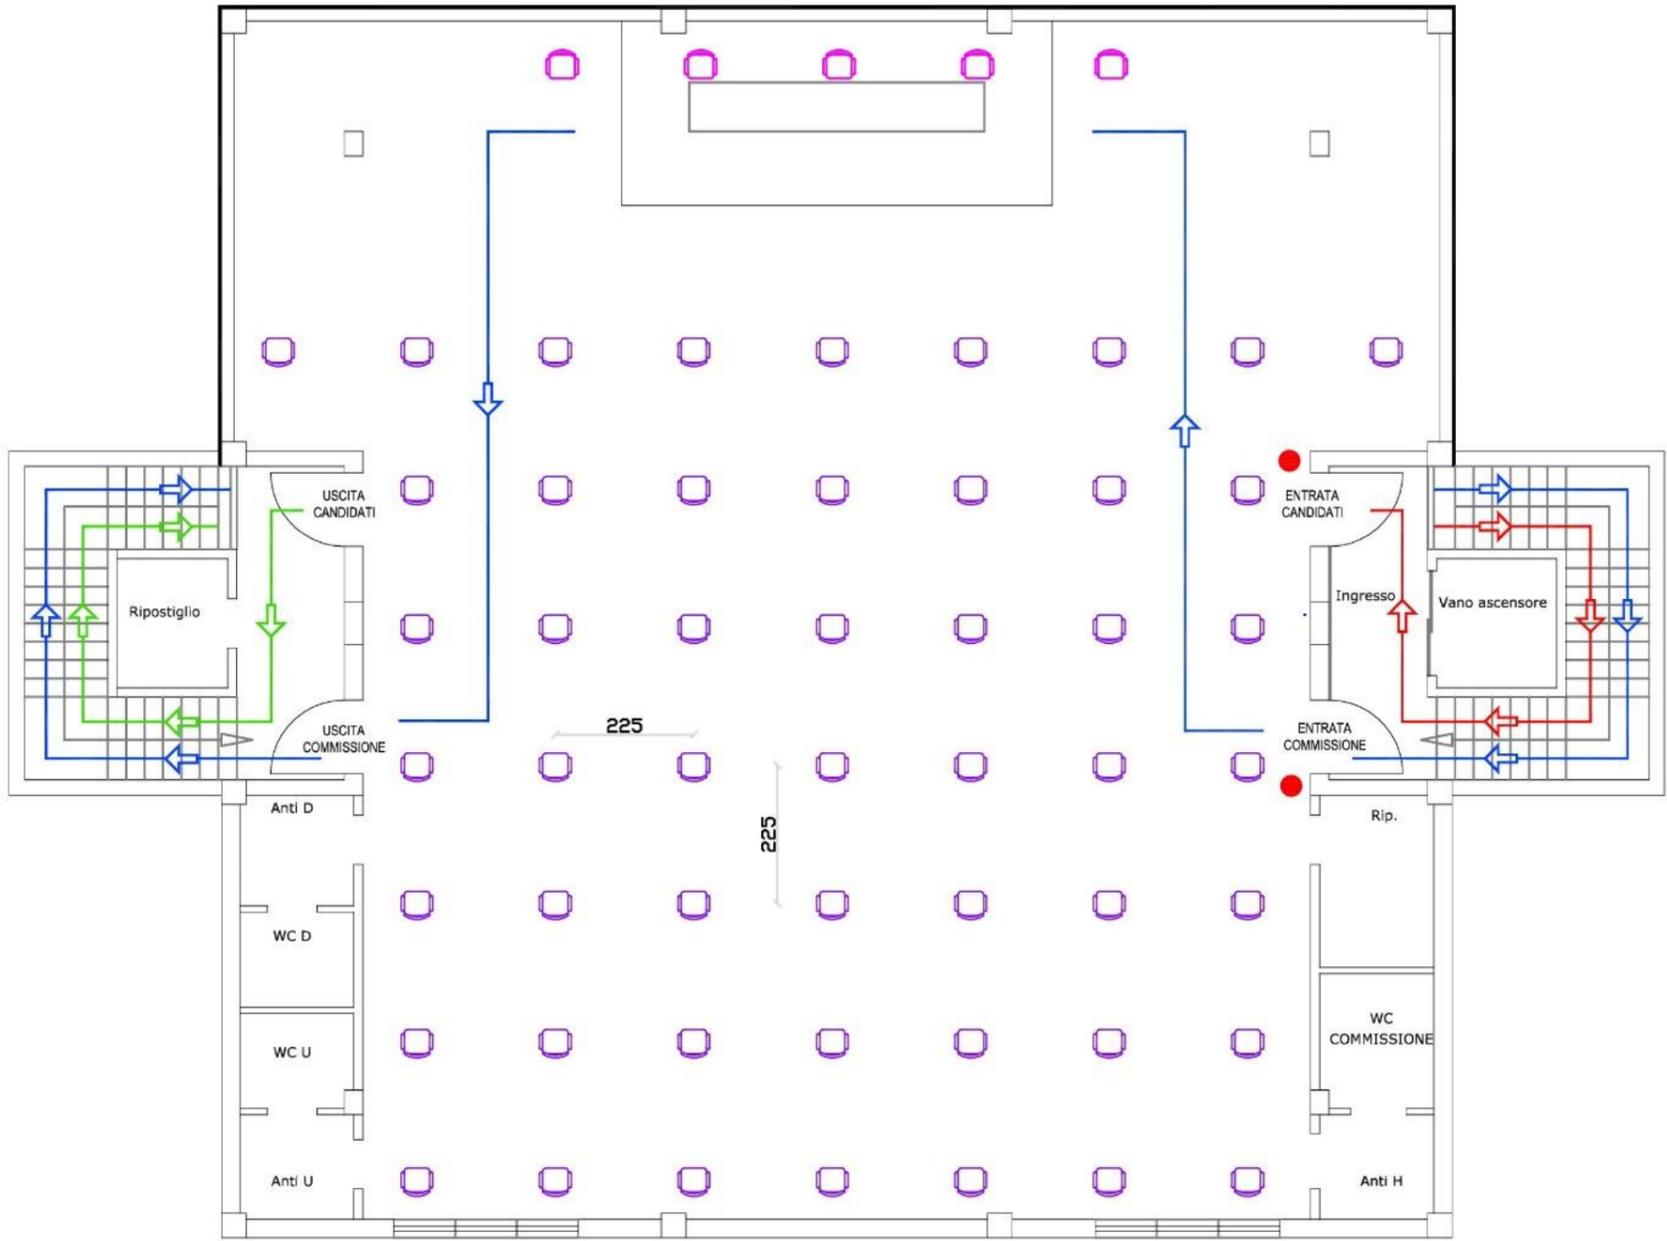

LEGENDA			
	ENTRATA E PERCORSO CANDIDATI		MISURAZIONE TEMPERATURA
	USCITA E PERCORSO CANDIDATI		GEL DISINFETTANTE
	PERCORSO COMMISSIONE		POSTAZIONE CANDIDATI
	LOCALE SINTOMATICI		POSTAZIONE COMMISSIONE
	PERCORSO SINTOMATICI		ACCOGLIENZA