

COMUNE DI ARIANO NEL POLESINE
PROVINCIA DI ROVIGO


Elaborato	1 1 1	Scala	1:10.000
-----------	-------	-------	----------

4.1.1

Scala **1:10 000**

1: 10.000

Perimetrazione degli ambiti di urbanizzazione consolidata ai sensi dell'art.2 comma 1 lettera e) L.R. n°14/2017

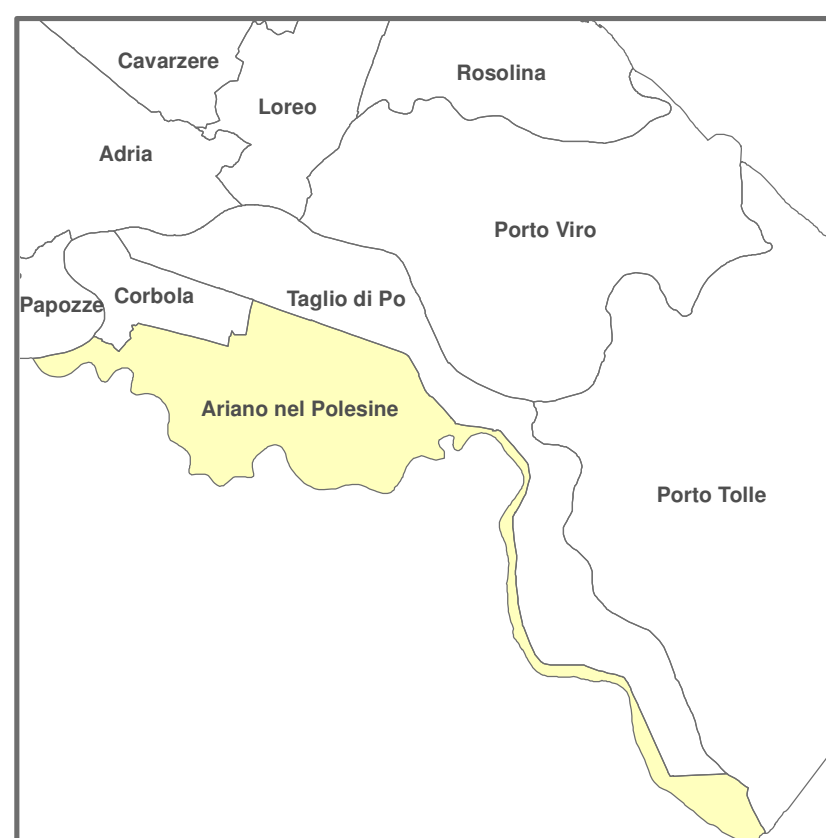

PROGETTISTA

SINDACO:

UFFICIO TECNICO:
Arch. Gerolamo Bellini

PROVINCIA DI ROVIGO:

DATA FEBBRAIO 2023

AMBITO DI URBANIZZAZIONE CONSOLIDATA AI SENSI DELLA L.R. n°14/2017