REGIONE DEL VENETO

COMUNE DI CALTO

PROGETTO DI MIGLIORAMENTO E MESSA IN SICUREZZA DEL SISTEMA VIARIO NELL'INTERSEZIONE TRA LA S.R. n.6, VIA G. GARIBALDI E LA S.P. N.11 NEL COMUNE DI CALTO (RO)

PROGETTO ESECUTIVO

COMUNE DI CALTO
IL SINDACO: MICHELE FIORAVANTI
IL RUP: ING. SILVIA FUSO

IL PROGETTISTA
ING. LUCA GHIROTTI

ELABORATO:

RILIEVO FOTOGRAFICO

REV. N.	DATA	MOTIVO DELLA EMISSIONE	FILE	ESEGUITO
00	Lug. 2022	Consegna progetto esecutivo	PE.dwg	LG

scala:

codice elaborato: PE05

questo elaborato è di proprietà esclusiva del gruppo di progettazione, qualsiasi riproduzione, anche parziale, è vietata ai sensi della legge

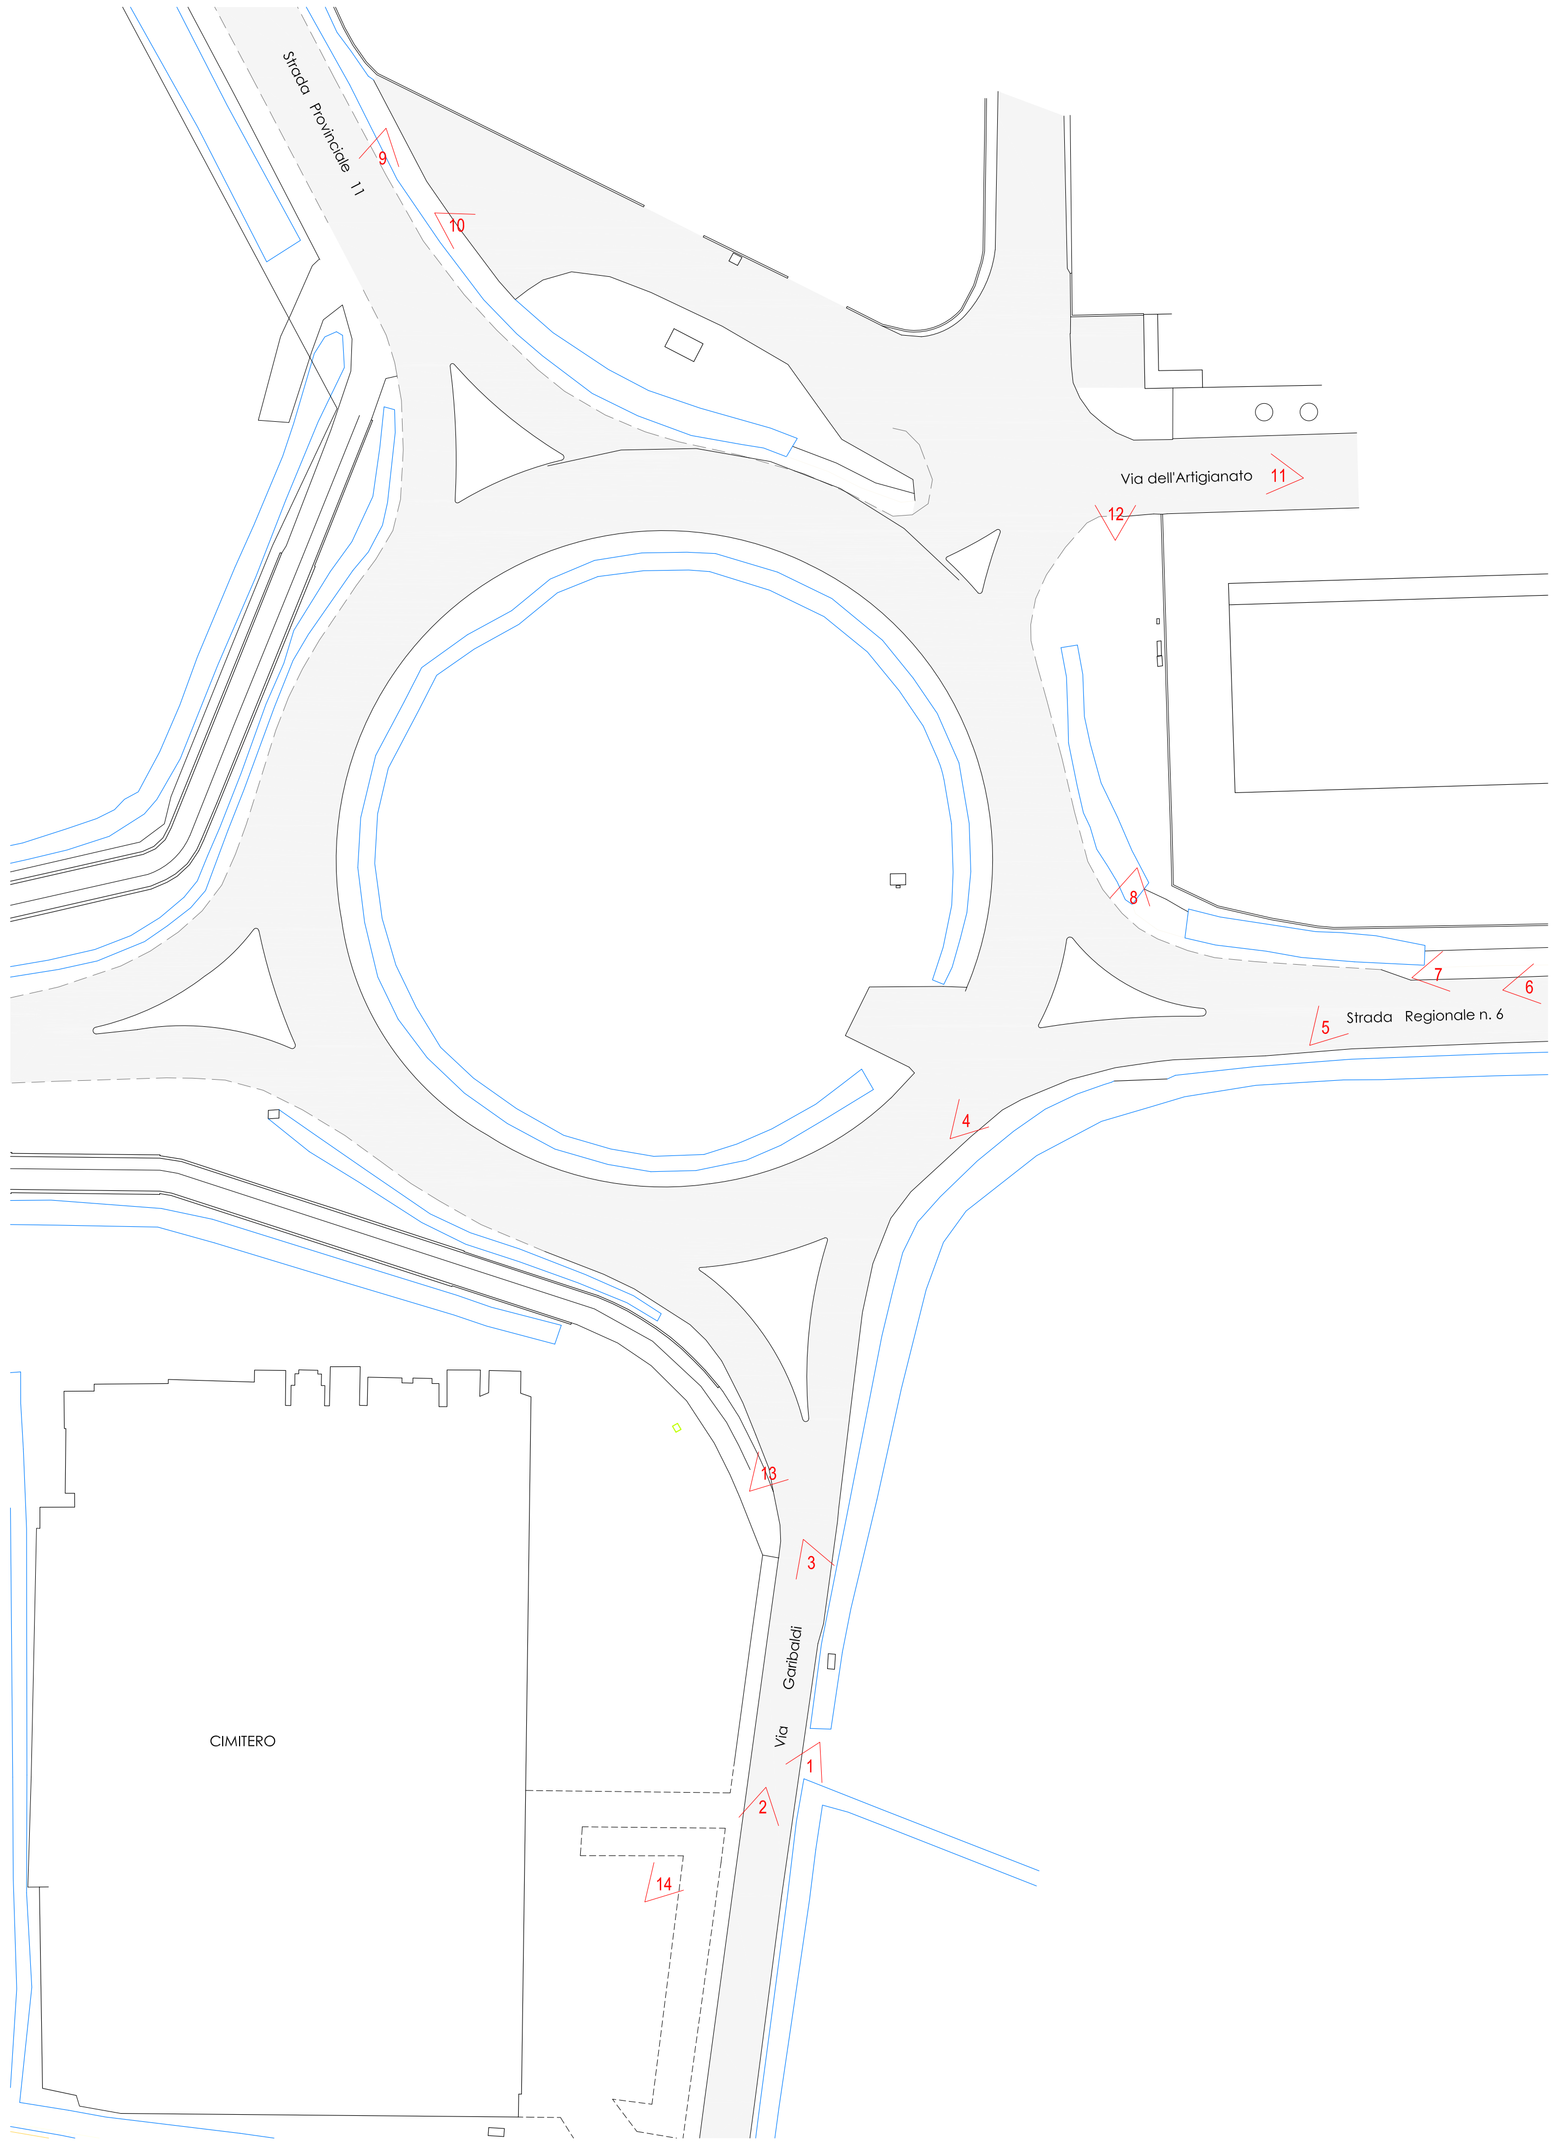

CONO N.1

CONO N.2

CONO N.3

CONO N.4

CONO N.5

CONO N.6

CONO N.7

CONO N.8

CONO N.9

CONO N.10

CONO N.11

CONO N.12

CONO N.13

CONO N.14