REGIONE DEL VENETO

COMUNE DI CALTO

PROGETTO DI MIGLIORAMENTO E MESSA IN SICUREZZA DEL SISTEMA VIARIO NELL'INTERSEZIONE TRA LA S.R. n.6, VIA G. GARIBALDI E LA S.P. N.11 NEL COMUNE DI CALTO (RO)

# PROGETTO ESECUTIVO

COMUNE DI CALTO
IL SINDACO: MICHELE FIORAVANTI
IL RUP: ING. SILVIA FUSO

IL PROGETTISTA
ING. LUCA GHIROTTI


ELABORATO:

## OPERE A SERVIZIO DELL'ATTRAVERSAMENTO PEDONALE LUMINOSO SU VIA DELL'ARTIGIANATO

| REV. N. | DATA | MOTIVO DELLA EMISSIONE | FILE | ESEGUITO |
|---|---|---|---|---|
| 00 | Lug. 2022 | Consegna progetto esecutivo | PE.dwg | LG |

scala: 1 : 100 / 1 : 20

codice elaborato: PE15

questo elaborato è di proprietà esclusiva del gruppo di progettazione, qualsiasi riproduzione, anche parziale, è vietata ai sensi della legge

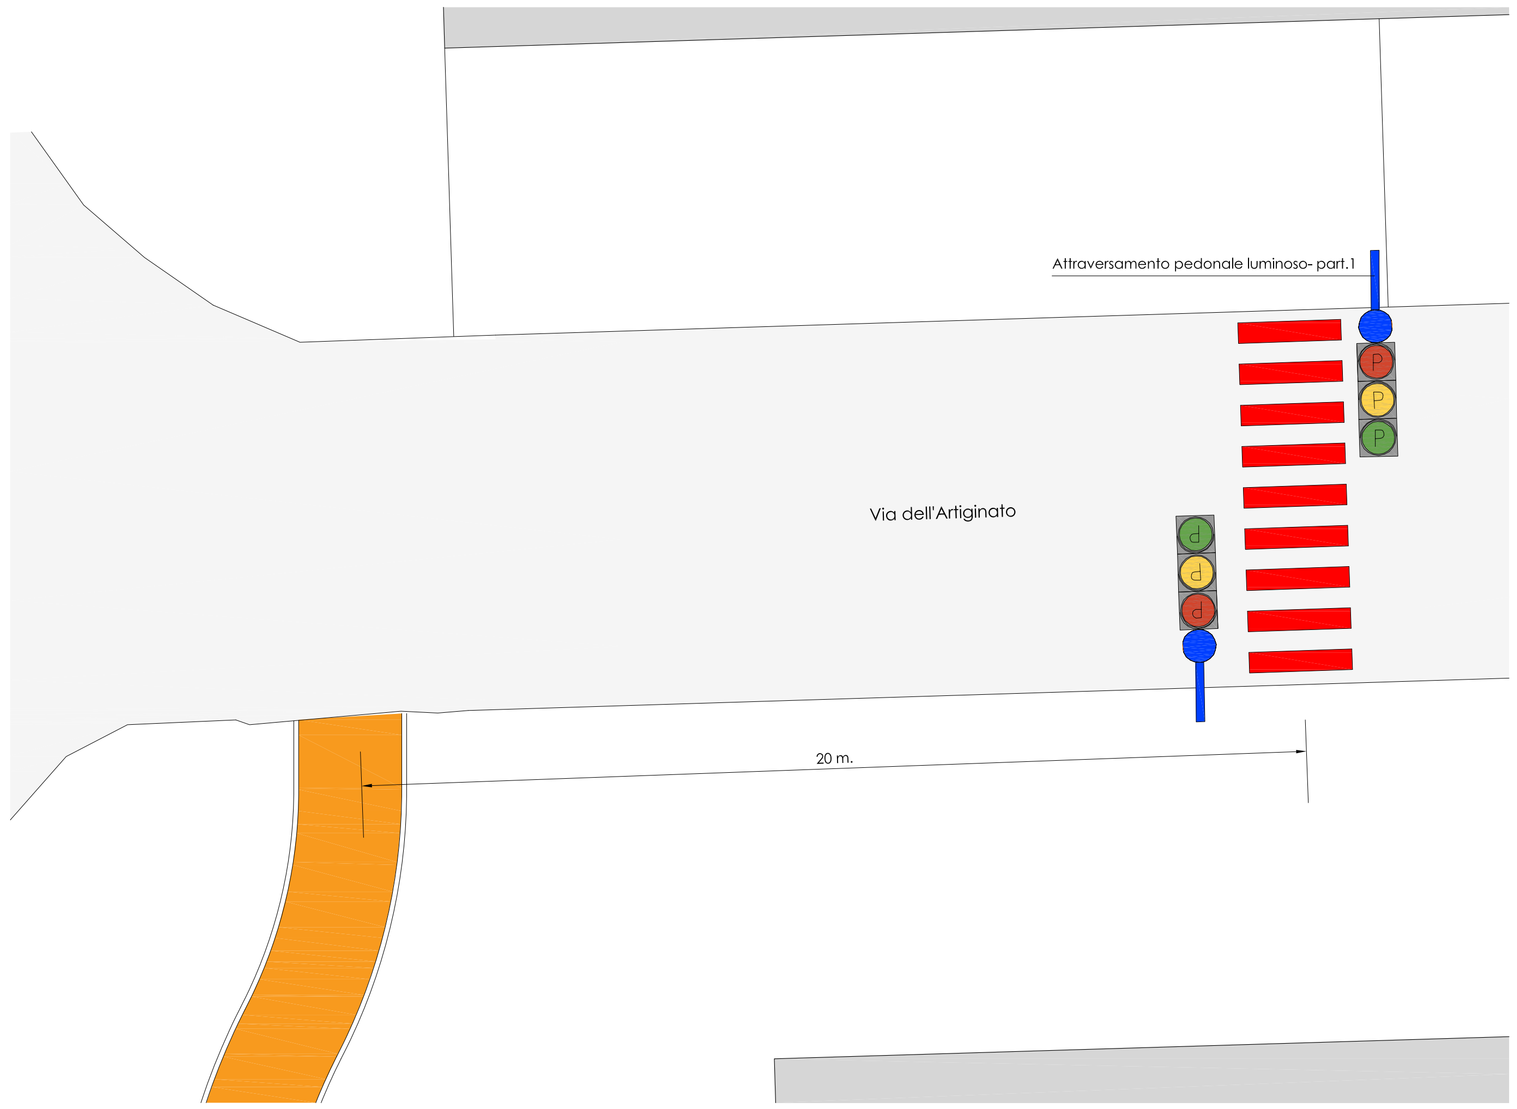


PLANIMETRIA DELL'ATTRAVERSAMENTO PEDONALE SU VIA DELL'ARTIGIANATO - scala 1:100

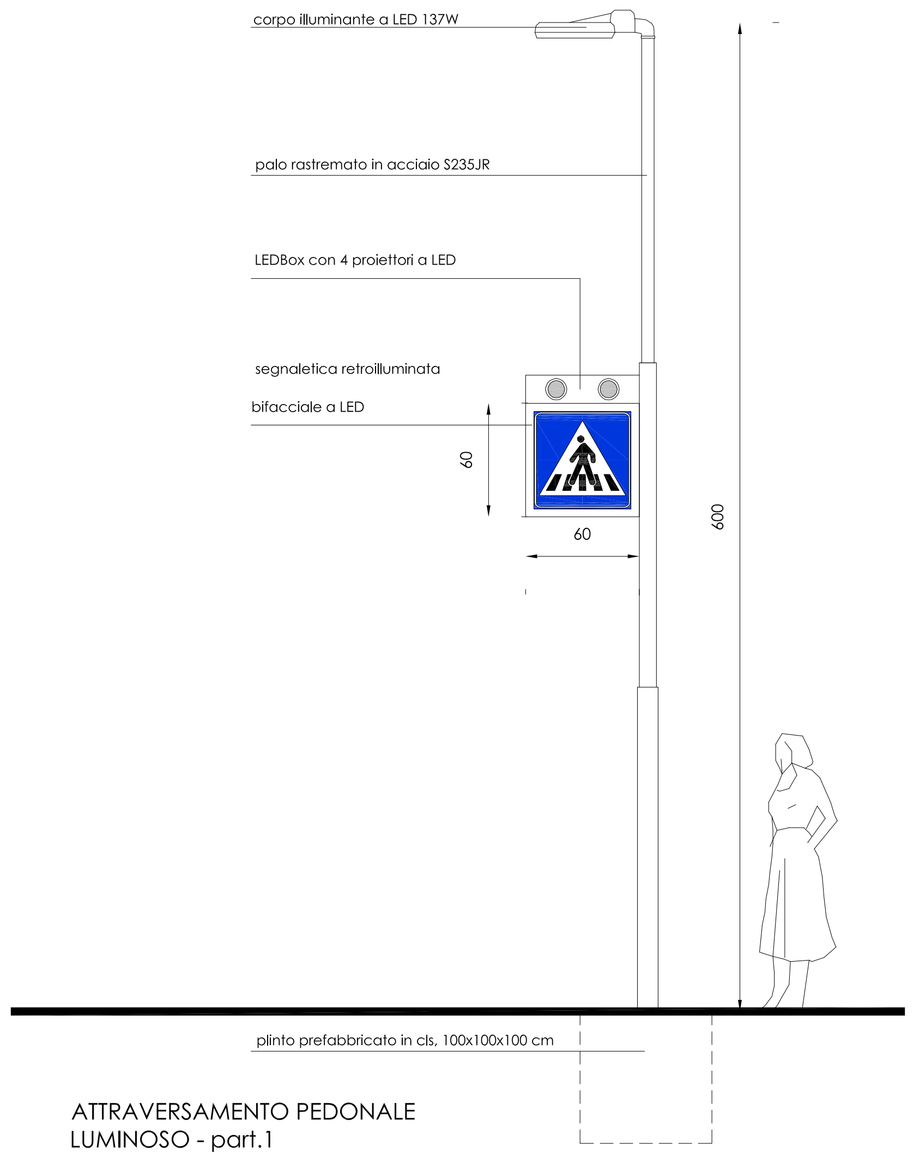


ATTRAVERSAMENTO PEDONALE LUMINOSO - part.1