REGIONE DEL VENETO

COMUNE DI CALTO

PROGETTO DI MIGLIORAMENTO E MESSA IN SICUREZZA DEL SISTEMA VIARIO NELL'INTERSEZIONE TRA LA S.R. n.6, VIA G. GARIBALDI E LA S.P. N.11 NEL COMUNE DI CALTO (RO)

PROGETTO ESECUTIVO

COMUNE DI CALTO
IL SINDACO: MICHELE FIORAVANTI
IL RUP: ING. SILVIA FUSO

IL PROGETTISTA
ING. LUCA GHIROTTI

ELABORATO:

PLANIMETRIA DEL PIANO PARTICELLARE DI ESPROPRIO

REV. N.	DATA	MOTIVO DELLA EMISSIONE	FILE	ESEGUITO
00	Lug. 2022	Consegna progetto esecutivo	PE.dwg	LG

scala: 1 : 500

codice elaborato: PE12
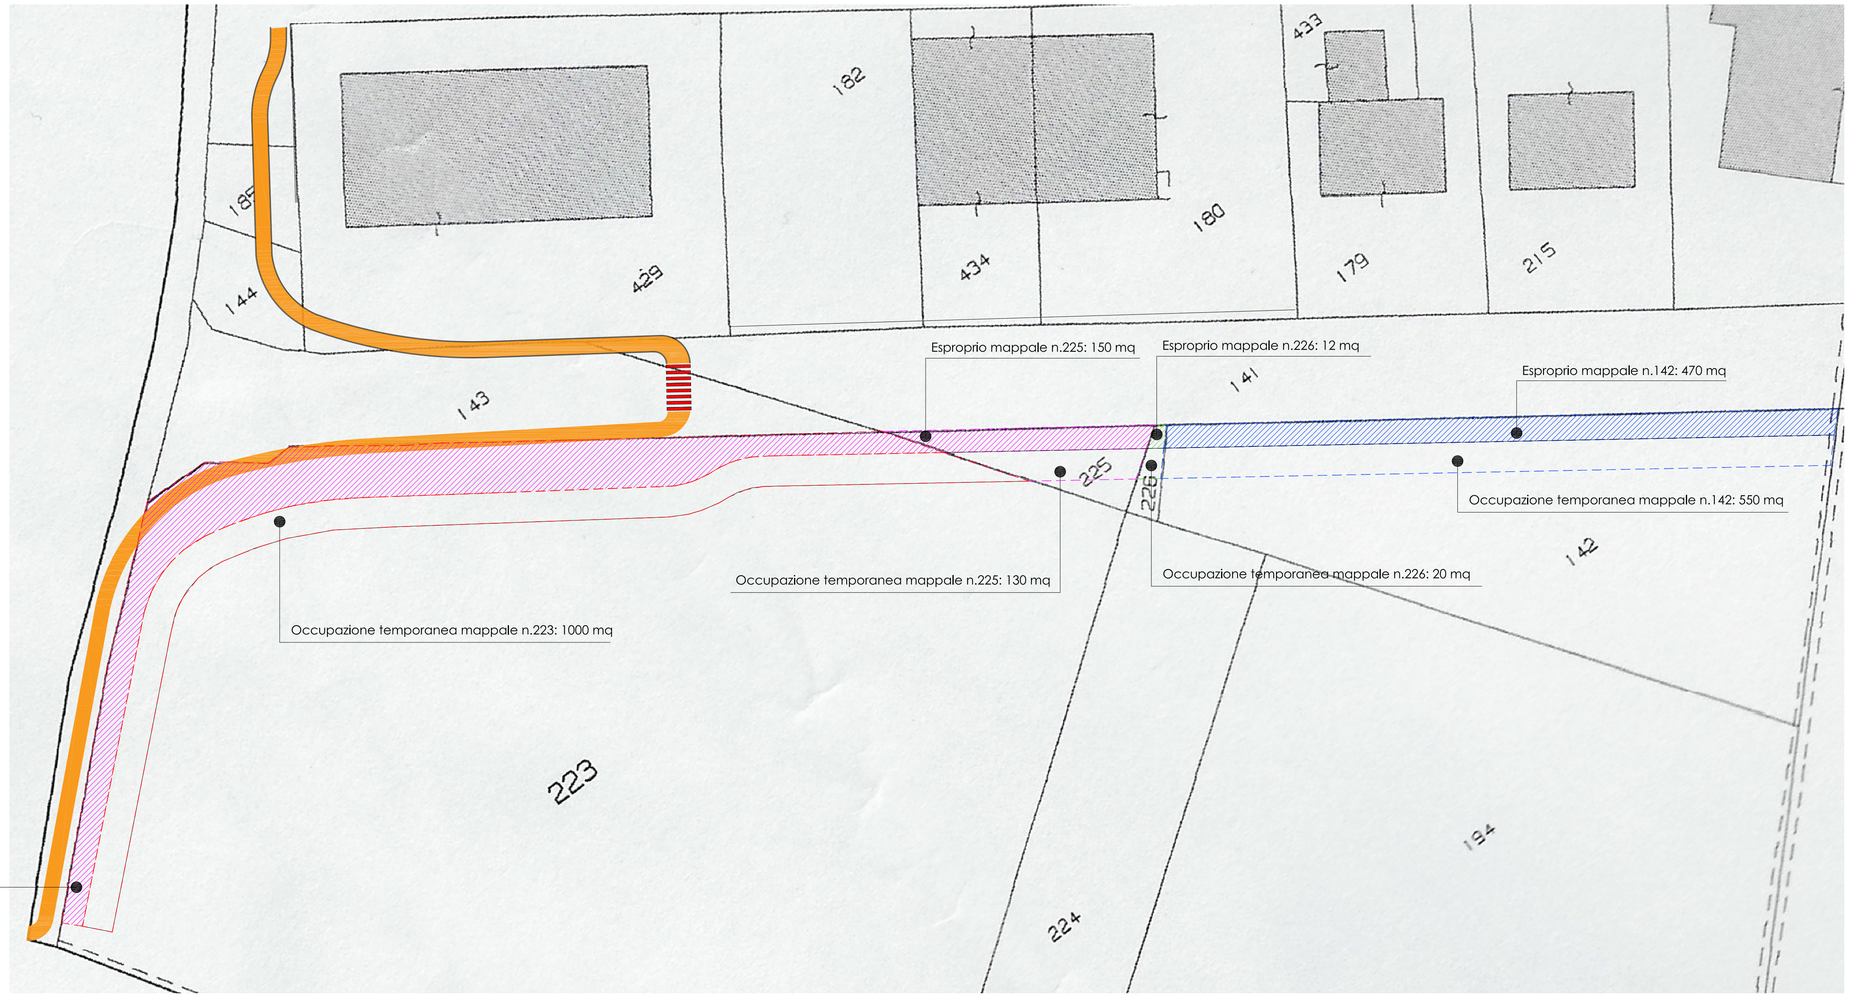
questo elaborato è di proprietà esclusiva del gruppo di progettazione, qualsiasi riproduzione, anche parziale, è vietata ai sensi della legge