

Altra Proprietà


Altra Proprietà

Altra Proprietà

Via San Martino

Via San Martino

STOP

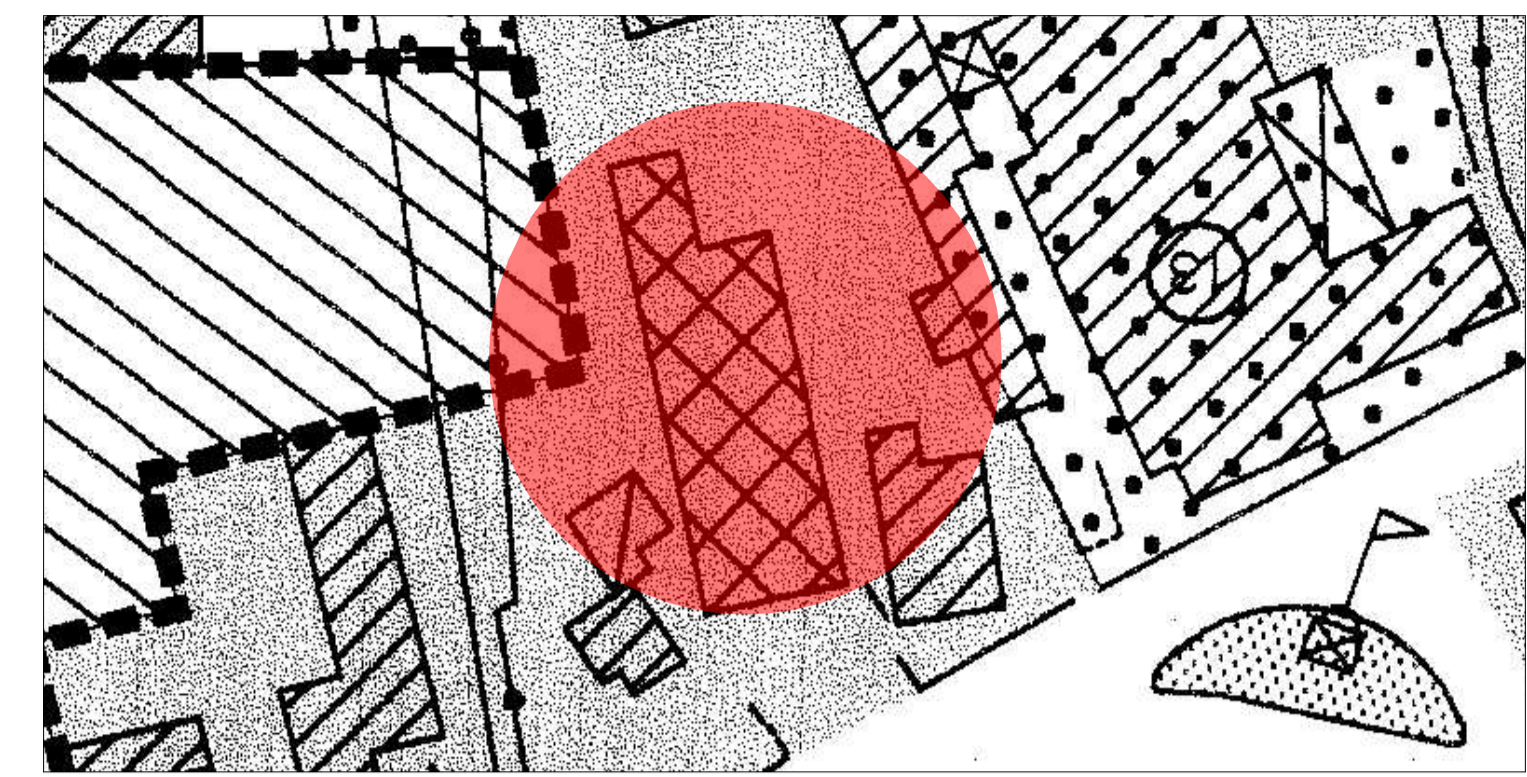

ESTRATTO PRG



ESTRATTO CATASTALE



COMUNE DI CASTELMASSA
PROVINCIA DI ROVIGO

PIAZZA V. VENETO, 1 - 45035 CASTELMASSA (RO)
 TEL. 0425/84.67.11 - FAX. 0425/84.67.99
<http://www.comune.castelmasa.ro.it>

**PROGETTO PER I LAVORI DI RIPARAZIONE POST SISMA
 DEL MAGAZZINO MUNICIPALE E SEDE DELL'A.V.P.
 ASSOCIAZIONE VOLONTARI POLESANI -
 SITO NEL COMUNE DI CASTELMASSA (RO) - VIA MATTEOTTI.**

Elaborato:

AE04 Estratto P.R.G. Catastale,
.01 inquadramento generale sc.1:200

REVISIONE:	DATA:	DESCRIZIONE:	Redatto:	Controllato:	Approvato:
0	14.08.2017	Emesso per approvazione	SB	SB	SB

**PROGETTAZIONE
 ARCHITETTONICA:**
 Architectstudio
 Il progettista: arch. Stefano Bizzari
 Piazza Libertà, 59 - 45035 Castelmasa (Ro)

Per il **COMUNE DI
 CASTELMASSA**
 Il Responsabile AREA TECNICA:
 Geom. Manfredi Stefano

**PROGETTAZIONE
 STRUTTURALE:**
 Il progettista: ing. Denis Zanetti
 Via Mulino, 35 - 44122 Ferrara

Per l'**AMMINISTRAZIONE COMUNALE**
 Il Sindaco: ing. Eugenio Boschini

COORDINAMENTO SICUREZZA:
 Architectstudio
 Piazza Libertà, 59 - 45035 Castelmasa (Ro)
 Il Coordinatore della Sicurezza: arch. Stefano Bizzari

Per l'**AMMINISTRAZIONE COMUNALE**
 Il Segretario Comunale: Dott.ssa Patrizia Pallara