




PIANTA PIANO TERRA STATO DI FATTO

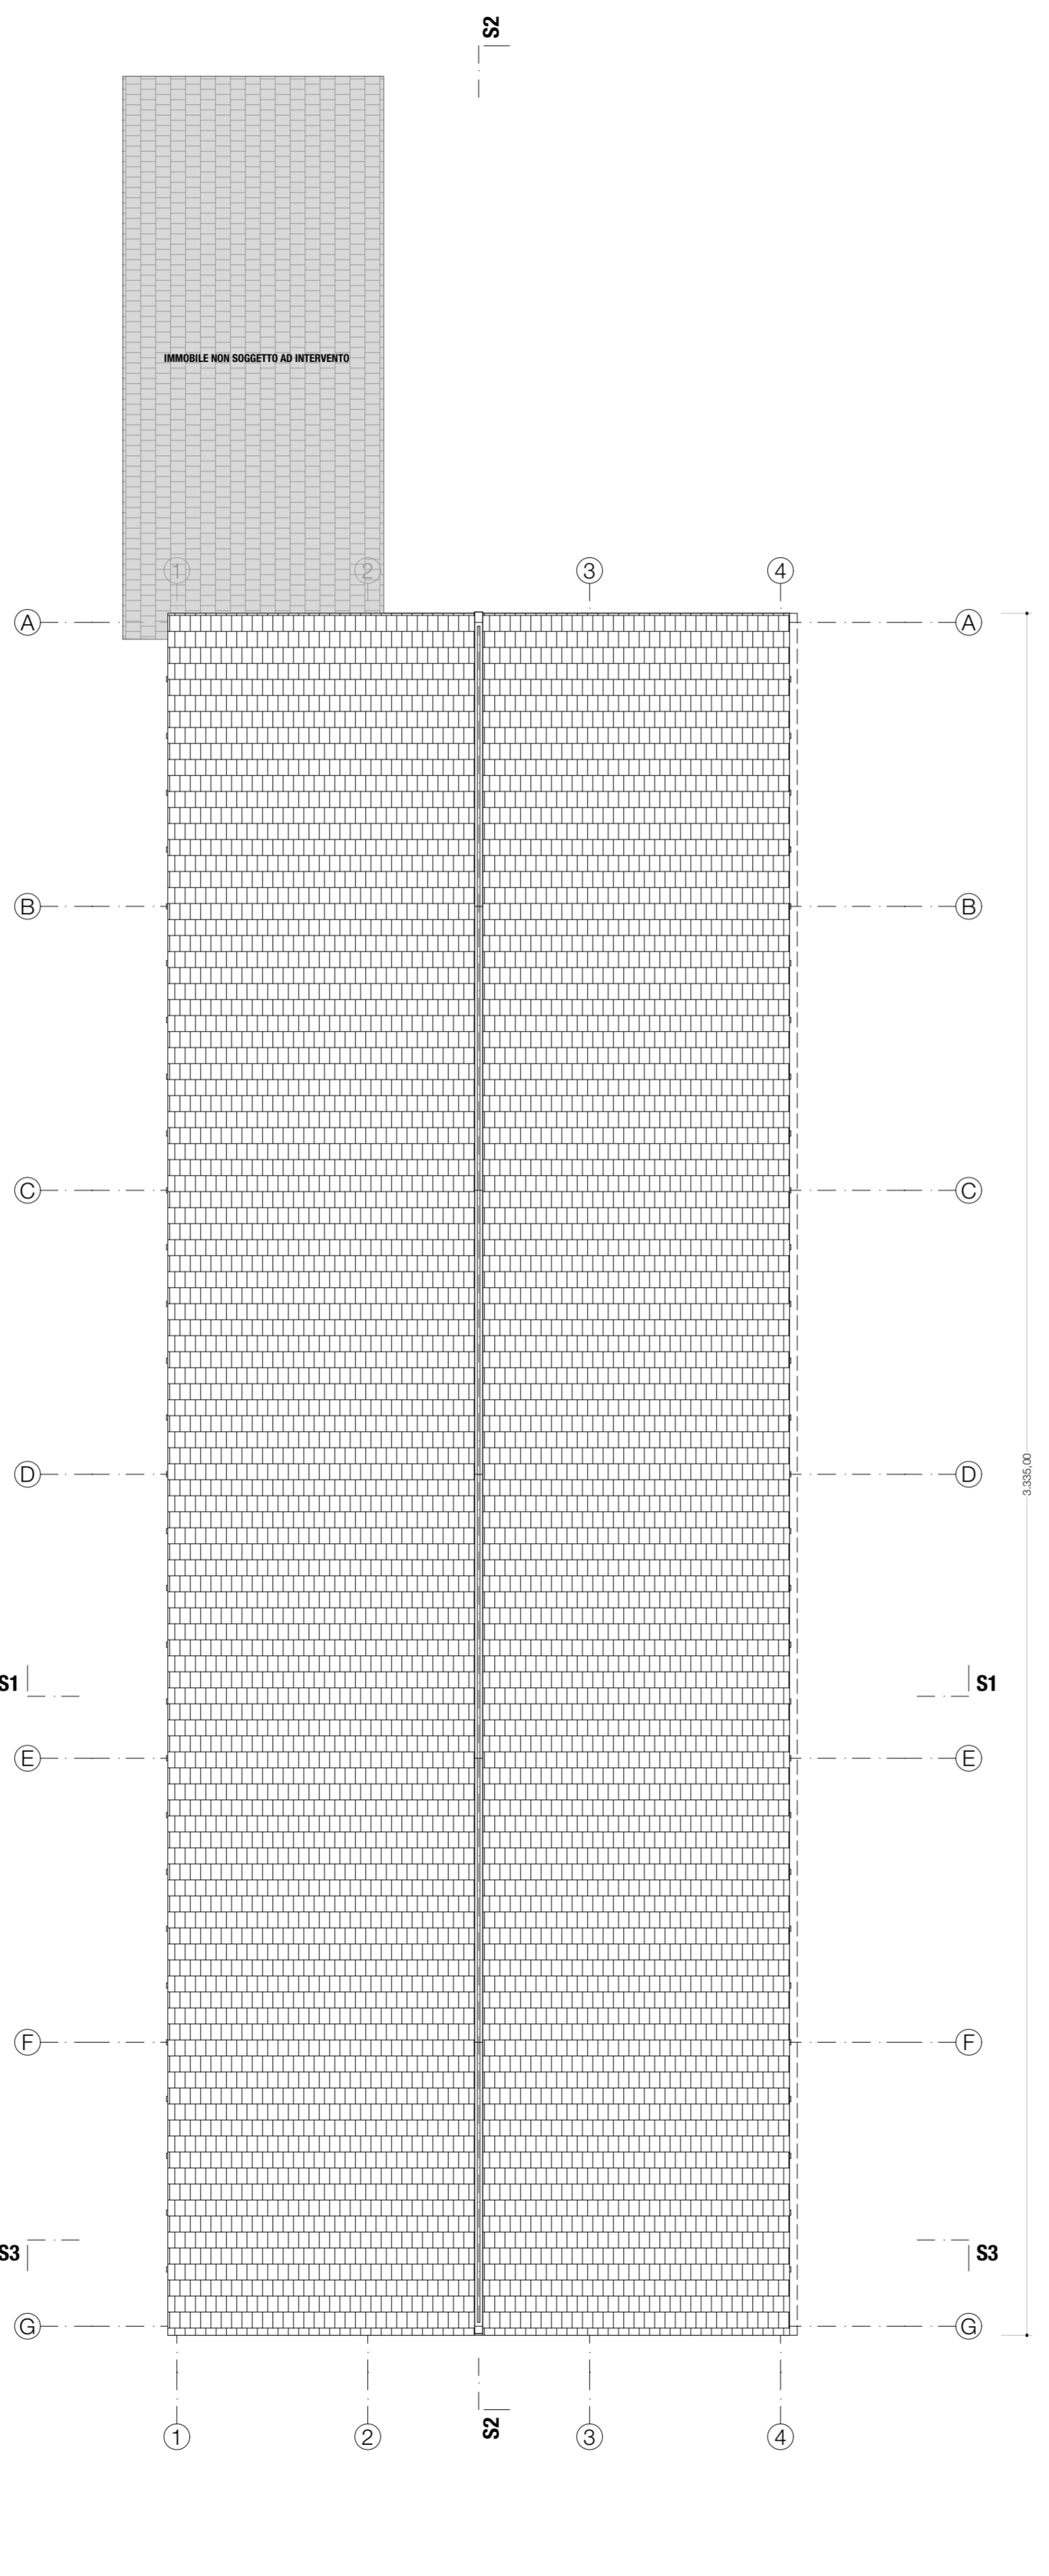


PIANTA COPERTURA STATO DI FATTO

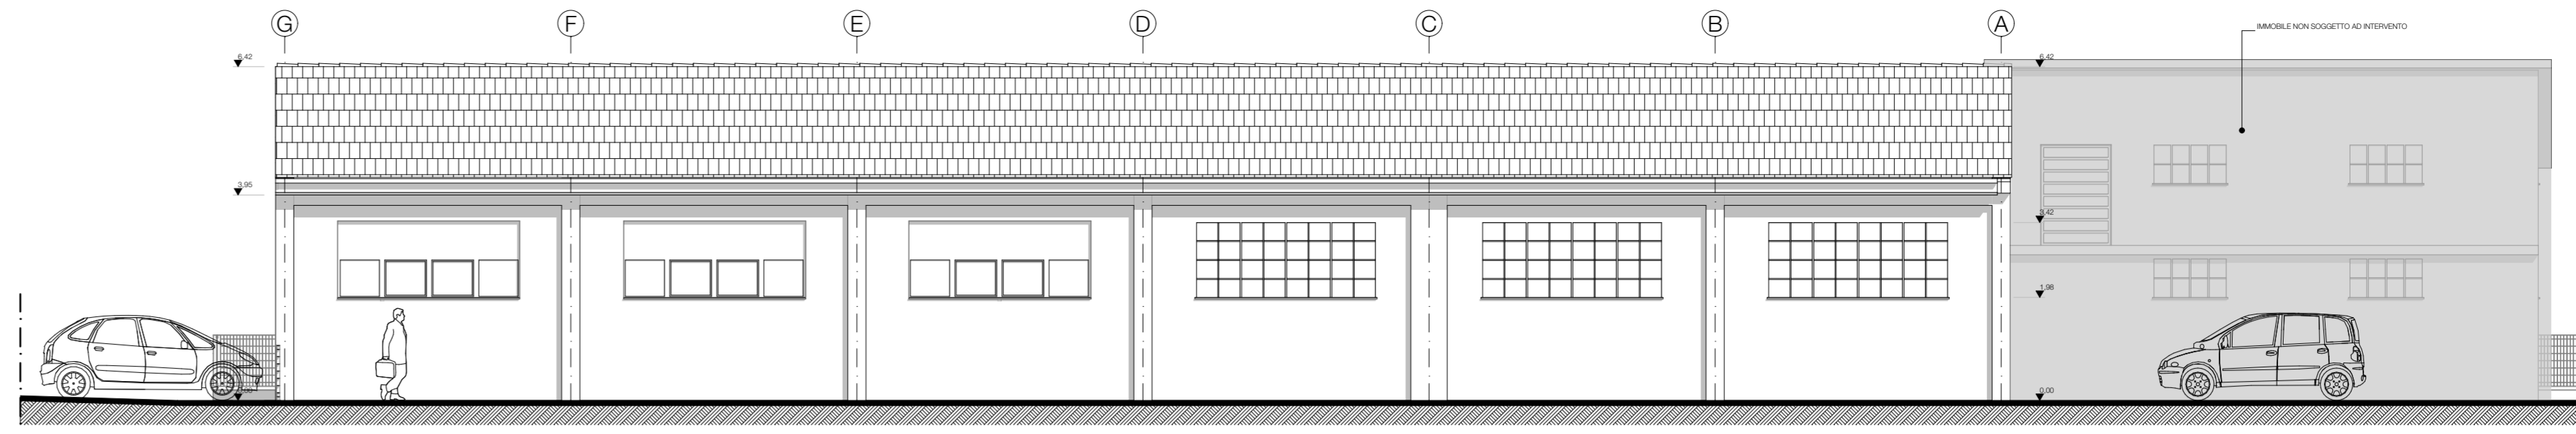


PROSPETTO EST STATO DI FATTO

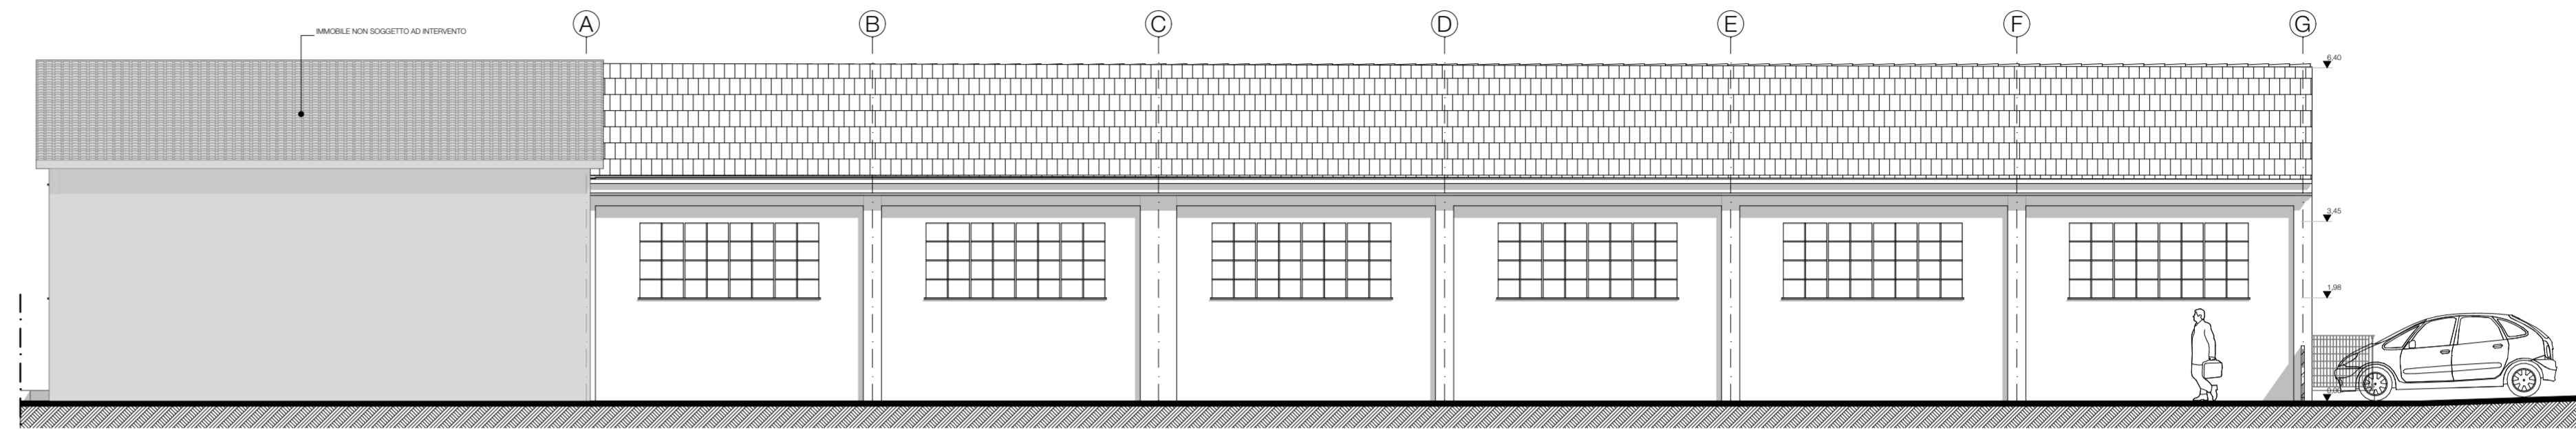


PROSPETTO OVEST STATO DI FATTO

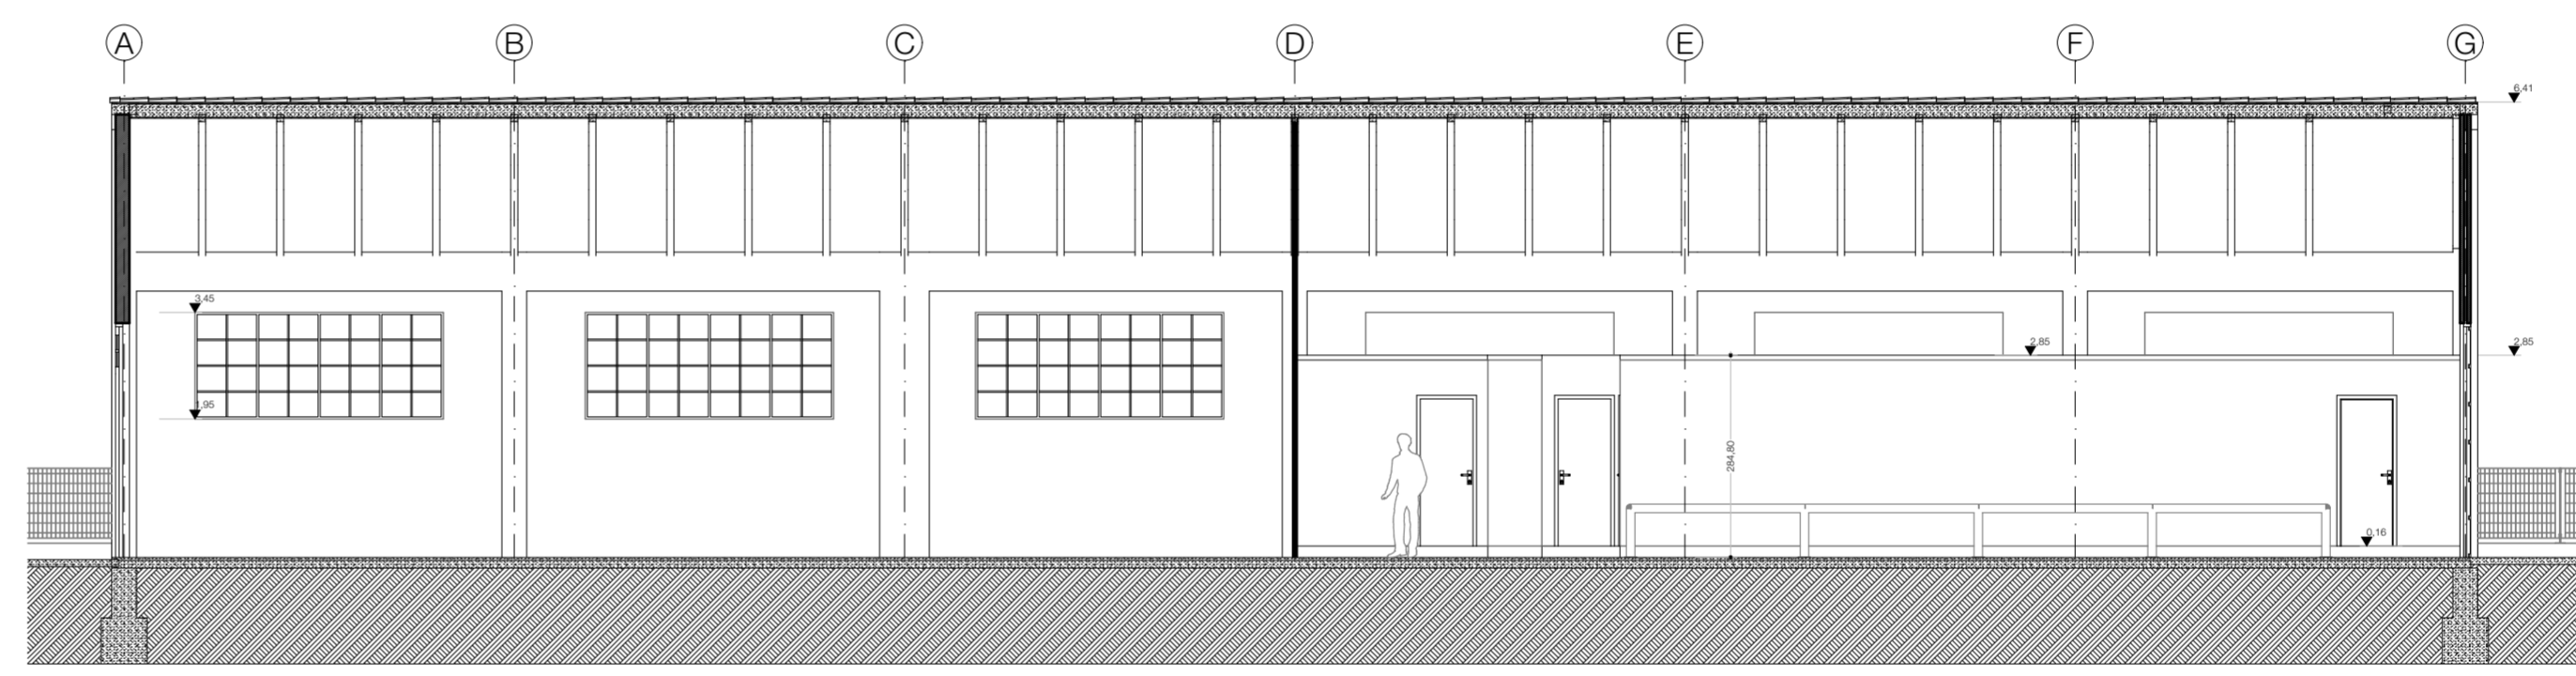


SEZIONE S2 STATO DI FATTO

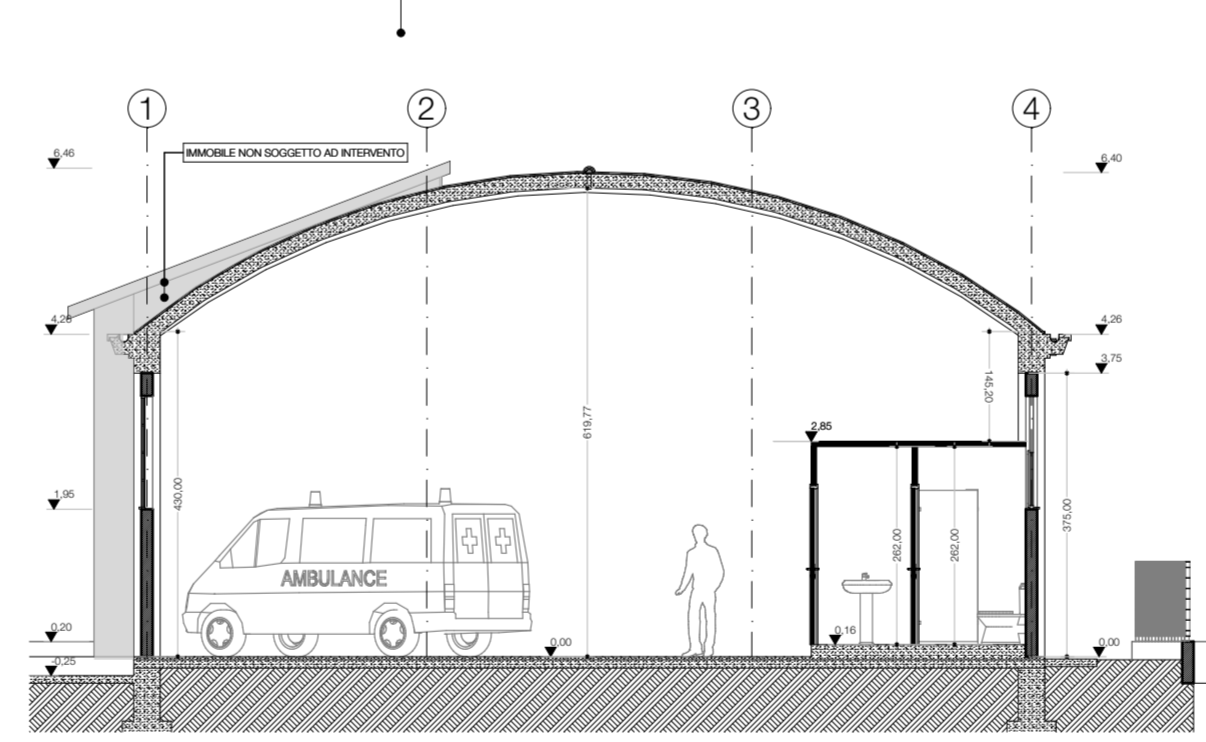


SEZIONE S1 STATO DI FATTO

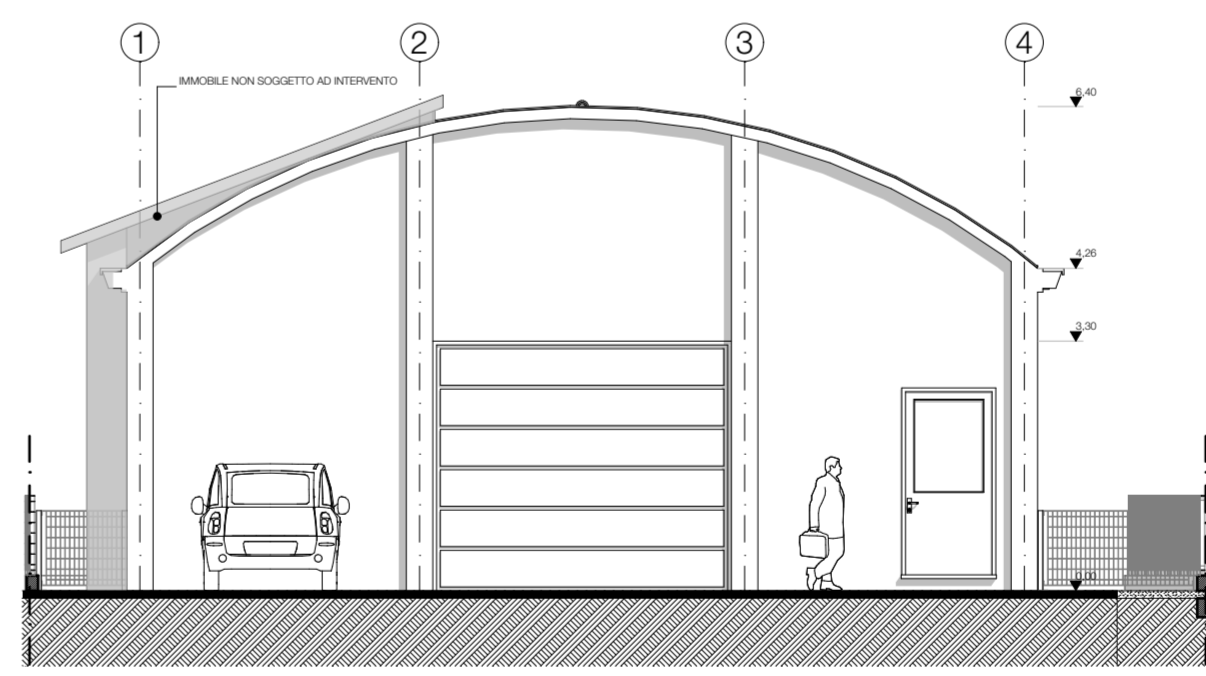

PROSPETTO SUD STATO DI FATTO

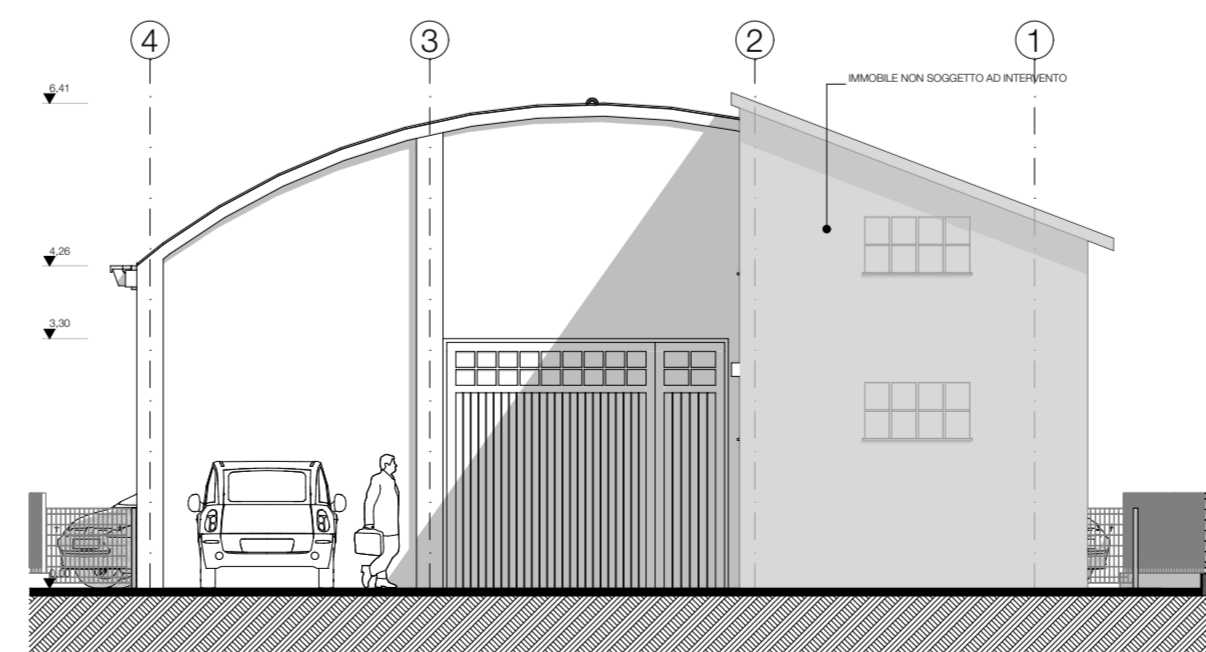

PROSPETTO NORD STATO DI FATTO

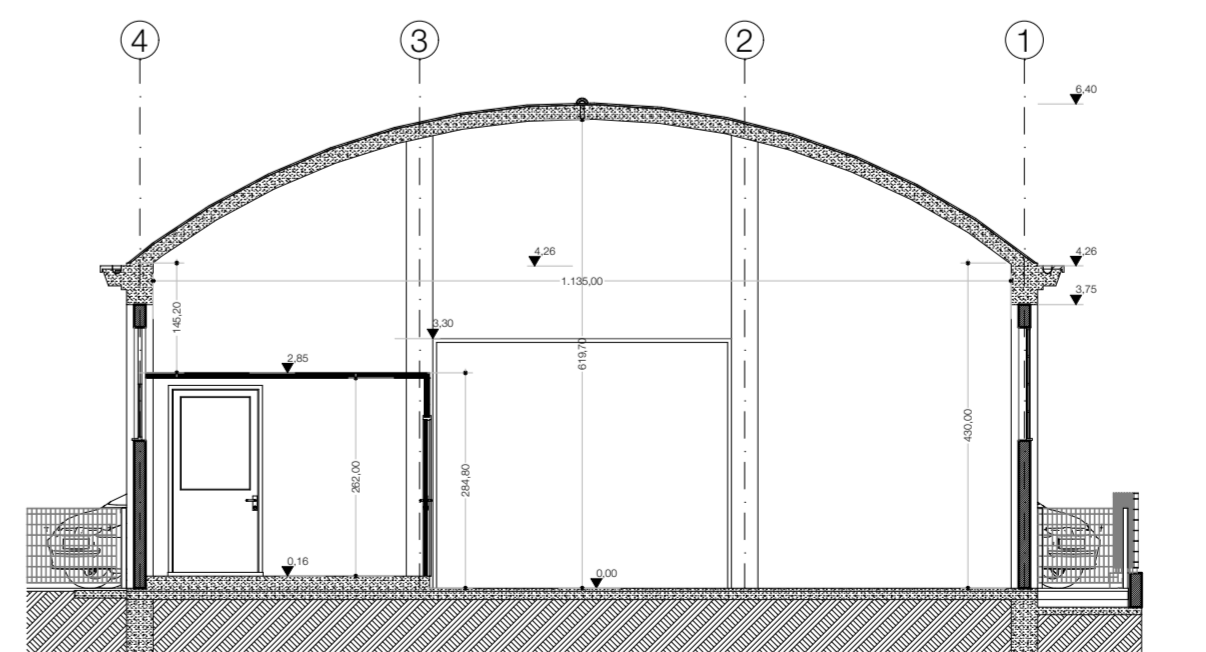

SEZIONE S3 STATO DI FATTO



COMUNE DI CASTELMASSA
PROVINCIA DI ROVIGO

PIAZZA V. VENETO, 1 - 45035 CASTELMASSA (RO)
TEL. 0425/84.67.11 - FAX. 0425/84.67.99
<http://www.comune.castelmasa.ro.it>

PROGETTO PER I LAVORI DI RIPARAZIONE POST SISMA DEL MAGAZZINO MUNICIPALE E SEDE DELL'A.V.P. ASSOCIAZIONE VOLONTARI POLESANI - SITO NEL COMUNE DI CASTELMASSA (RO) - VIA MATTEOTTI.

Elaborato:			
AE04	.02	Stato di Fatto Piante Prospetti Sezioni sc. 1:100	
REVISIONE:	DATA:	DESCRIZIONE:	Redatto: Controllato: Approvato:
0	14.08.2017	Emesso per approvazione	SB SB SB
PROGETTAZIONE ARCHITETTONICA: Architectstudio Il progettista: arch. Stefano Bizzarri Piazza Libertà, 99 - 45035 Castelmasa (Rovigo)		Per il COMUNE DI CASTELMASSA Il Responsabile AREA TECNICA: Geom. Manfredi Stefano	
PROGETTAZIONE STRUTTURALE: Il progettista: ing. Denis Zanetti Via Mulino, 35 - 44122 Ferrara		Per l'AMMINISTRAZIONE COMUNALE Il Sindaco: Ing. Eugenio Boschini	
COORDINAMENTO SICUREZZA: Architectstudio Piazza Libertà, 99 - 45035 Castelmasa (Rovigo) Il Coordinatore della Sicurezza: arch. Stefano Bizzarri		Per l'AMMINISTRAZIONE COMUNALE Il Segretario Comunale: Dott.ssa Patrizia Pallara	