




PROSPETTO EST STATO COMPARATIVO

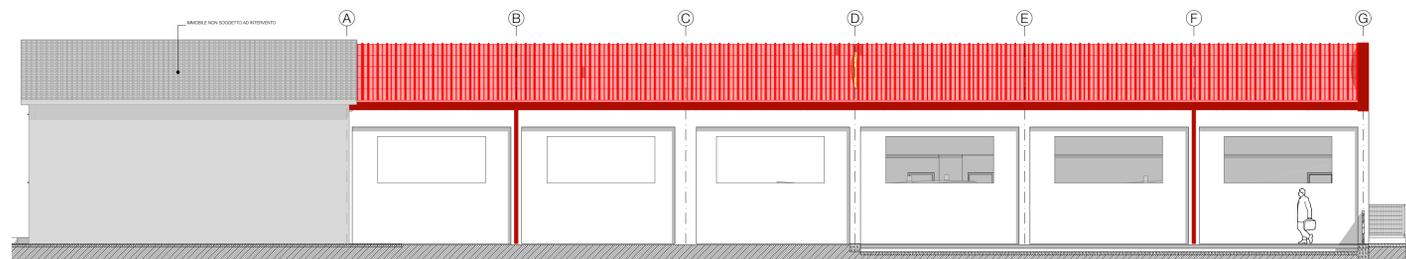


PROSPETTO OVEST STATO COMPARATIVO

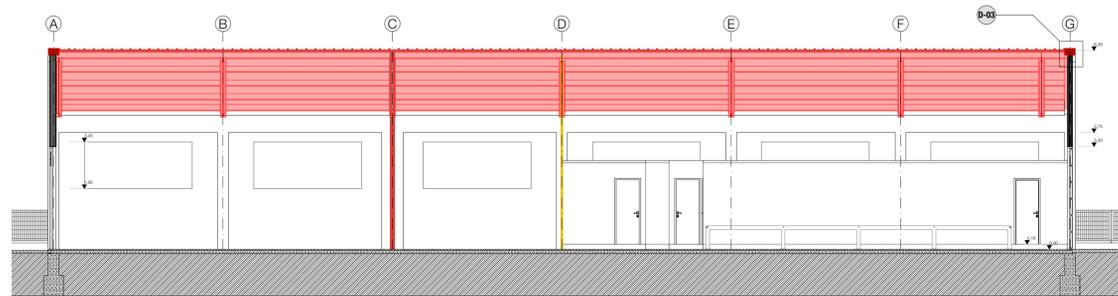


SEZIONE S2 STATO COMPARATIVO

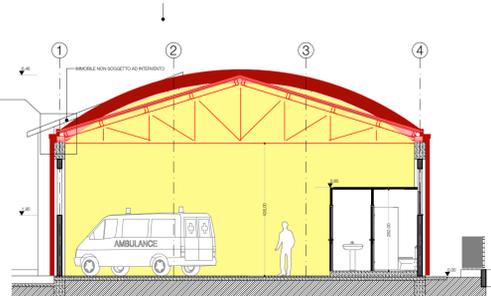


SEZIONE S1 STATO COMPARATIVO

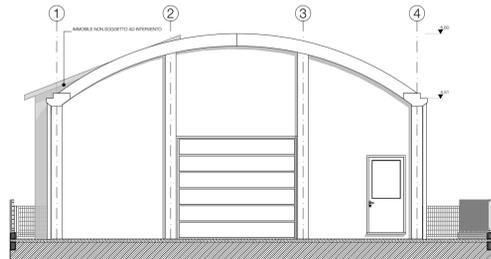


PROSPETTO SUD STATO COMPARATIVO

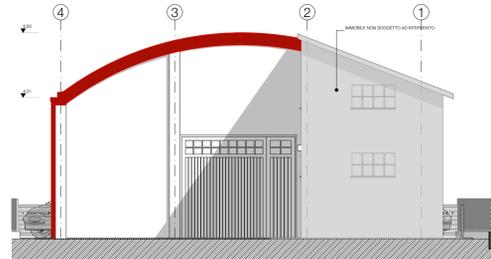


PROSPETTO NORD STATO COMPARATIVO

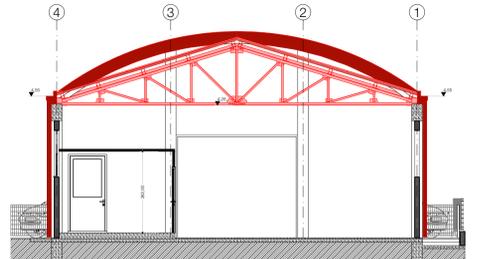

SEZIONE S3 STATO COMPARATIVO

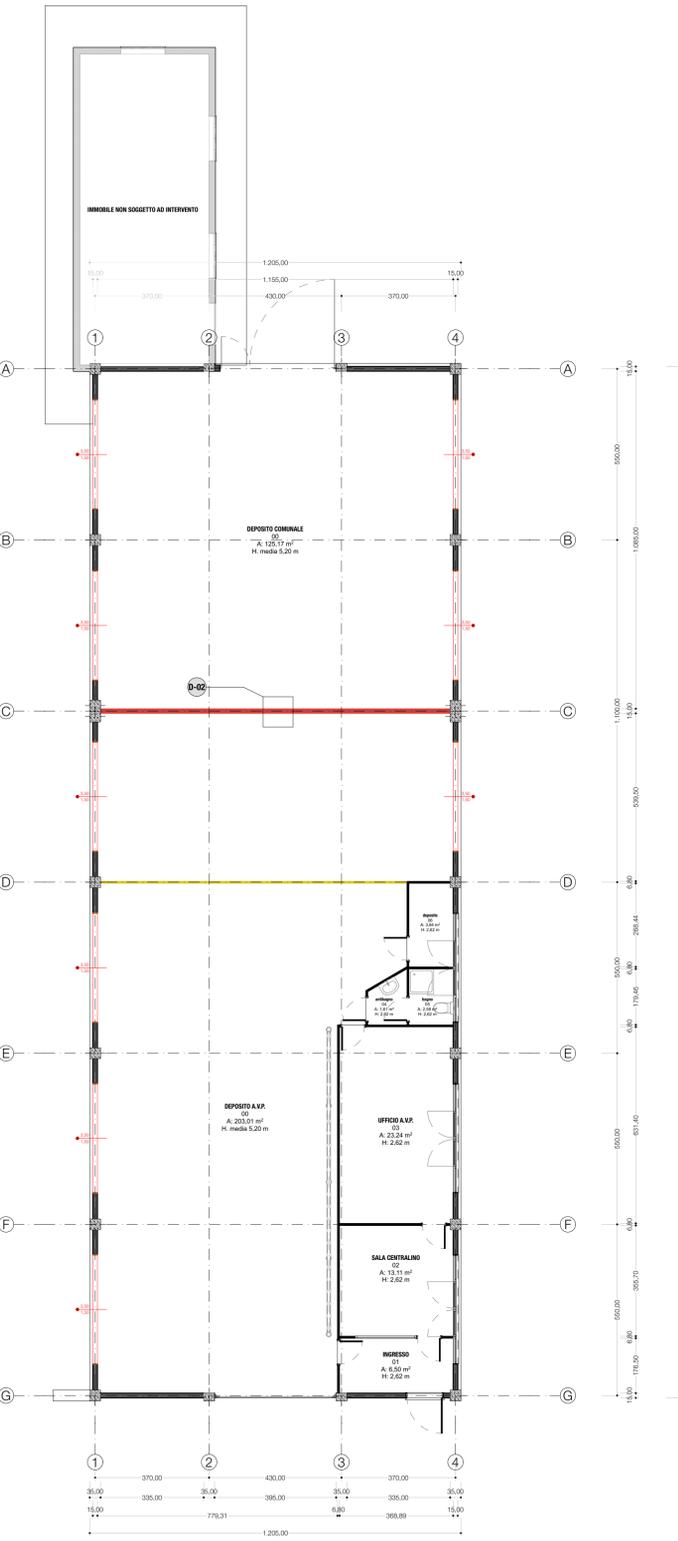

PIANTA PIANO TERRA STATO COMPARATIVO

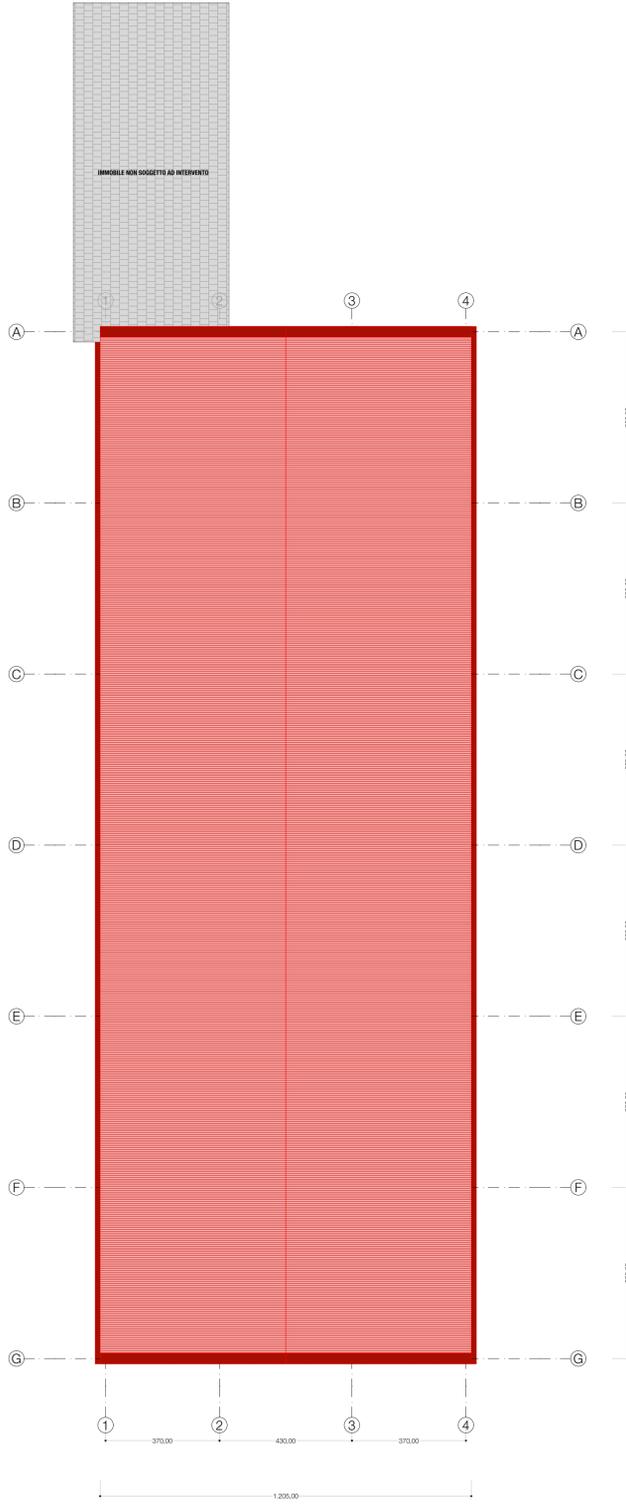

PIANTA COPERTURA STATO COMPARATIVO



**COMUNE DI CASTELMASSA**  
PROVINCIA DI ROVIGO

PIAZZA V. VENETO, 1 - 45035 CASTELMASSA (RO)  
TEL. 0425/84.67.111 - FAX. 0425/84.67.09  
<http://www.comune.castelmasa.ro.it>

**PROGETTO PER I LAVORI DI RIPARAZIONE POST SISMA  
DEL MAGAZZINO MUNICIPALE E SEDE DELL'A.V.P.  
ASSOCIAZIONE VOLONTARI POLESANI -  
SITO NEL COMUNE DI CASTELMASSA (RO) - VIA MATTEOTTI.**

Elaborato:					
AE04 .04	Stato Comparativo Piante Prospetti Sezioni sc. 1:100				
REVISIONE:	DATA:	DESCRIZIONE:	Redatto:	Controllato:	Approvato:
0	14.08.2017	Emesso per approvazione	SB	SB	SB
<b>PROGETTAZIONE ARCHITETTONICA:</b> Architectstudio Il progettista: arch. Stefano Bizzarri Piazza Libertà, 99 - 45035 Castelmasa (Ro)		Per il COMUNE DI CASTELMASSA Il Responsabile AREA TECNICA: Geom. Manfredi Stefano			
<b>PROGETTAZIONE STRUTTURALE:</b> Il progettista: ing. Denis Zanetti Via Mulino, 35 - 44122 Ferrara		Per l'AMMINISTRAZIONE COMUNALE Il Sindaco: Ing. Eugenio Boschini			
<b>COORDINAMENTO SICUREZZA:</b> Architectstudio Piazza Libertà, 99 - 45035 Castelmasa (Ro) Il Coordinatore della Sicurezza: arch. Stefano Bizzarri		Per l'AMMINISTRAZIONE COMUNALE Il Segretario Comunale: Dott.ssa Patrizia Pallara			