


BANDO DI SELEZIONE PUBBLICA PER L'ASSEGNAZIONE DI LOCALI AD USO LABORATORIO ARTIGIANALE ALL'INTERNO DELL'IMMOBILE "EX MERCATO COPERTO" DI CASTELMASSA

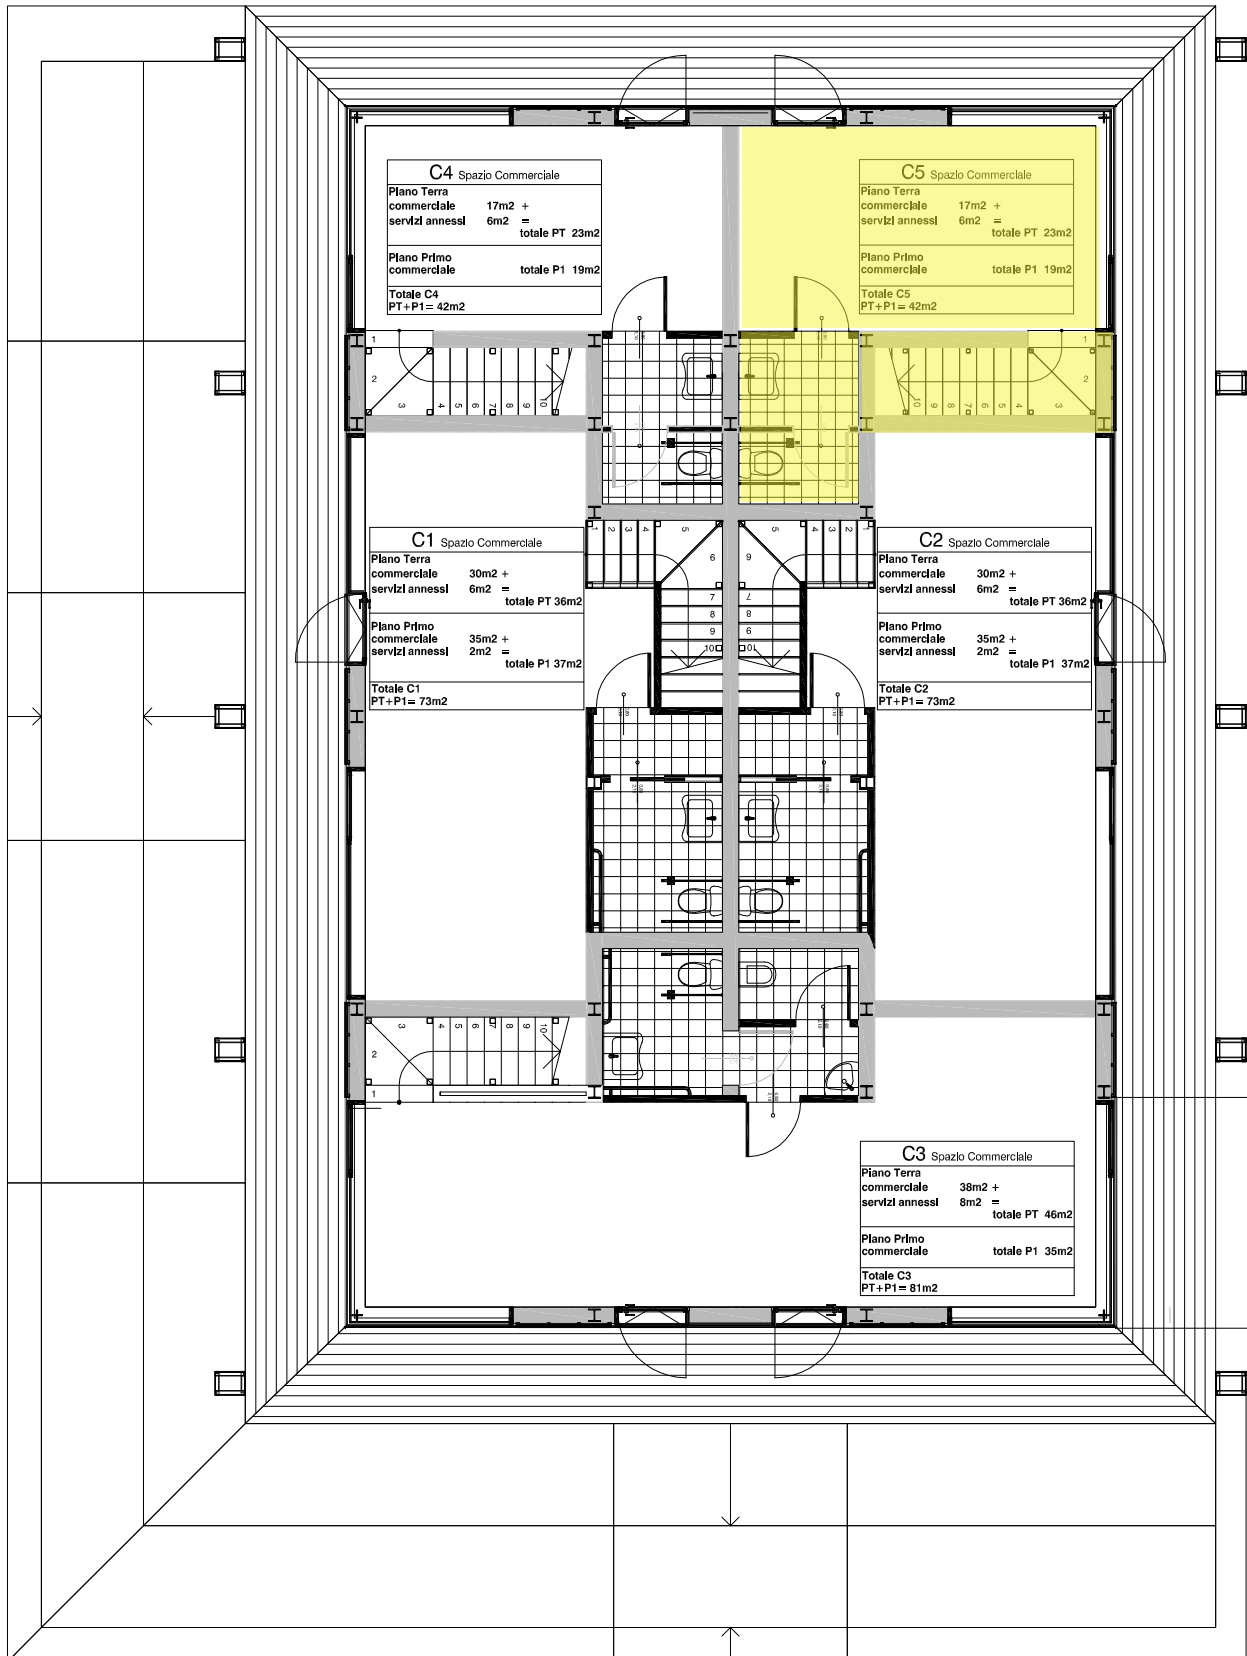

PIANTA PIANO TERRA