


PLANIMETRIA GENERALE INTERO IMPIANTO

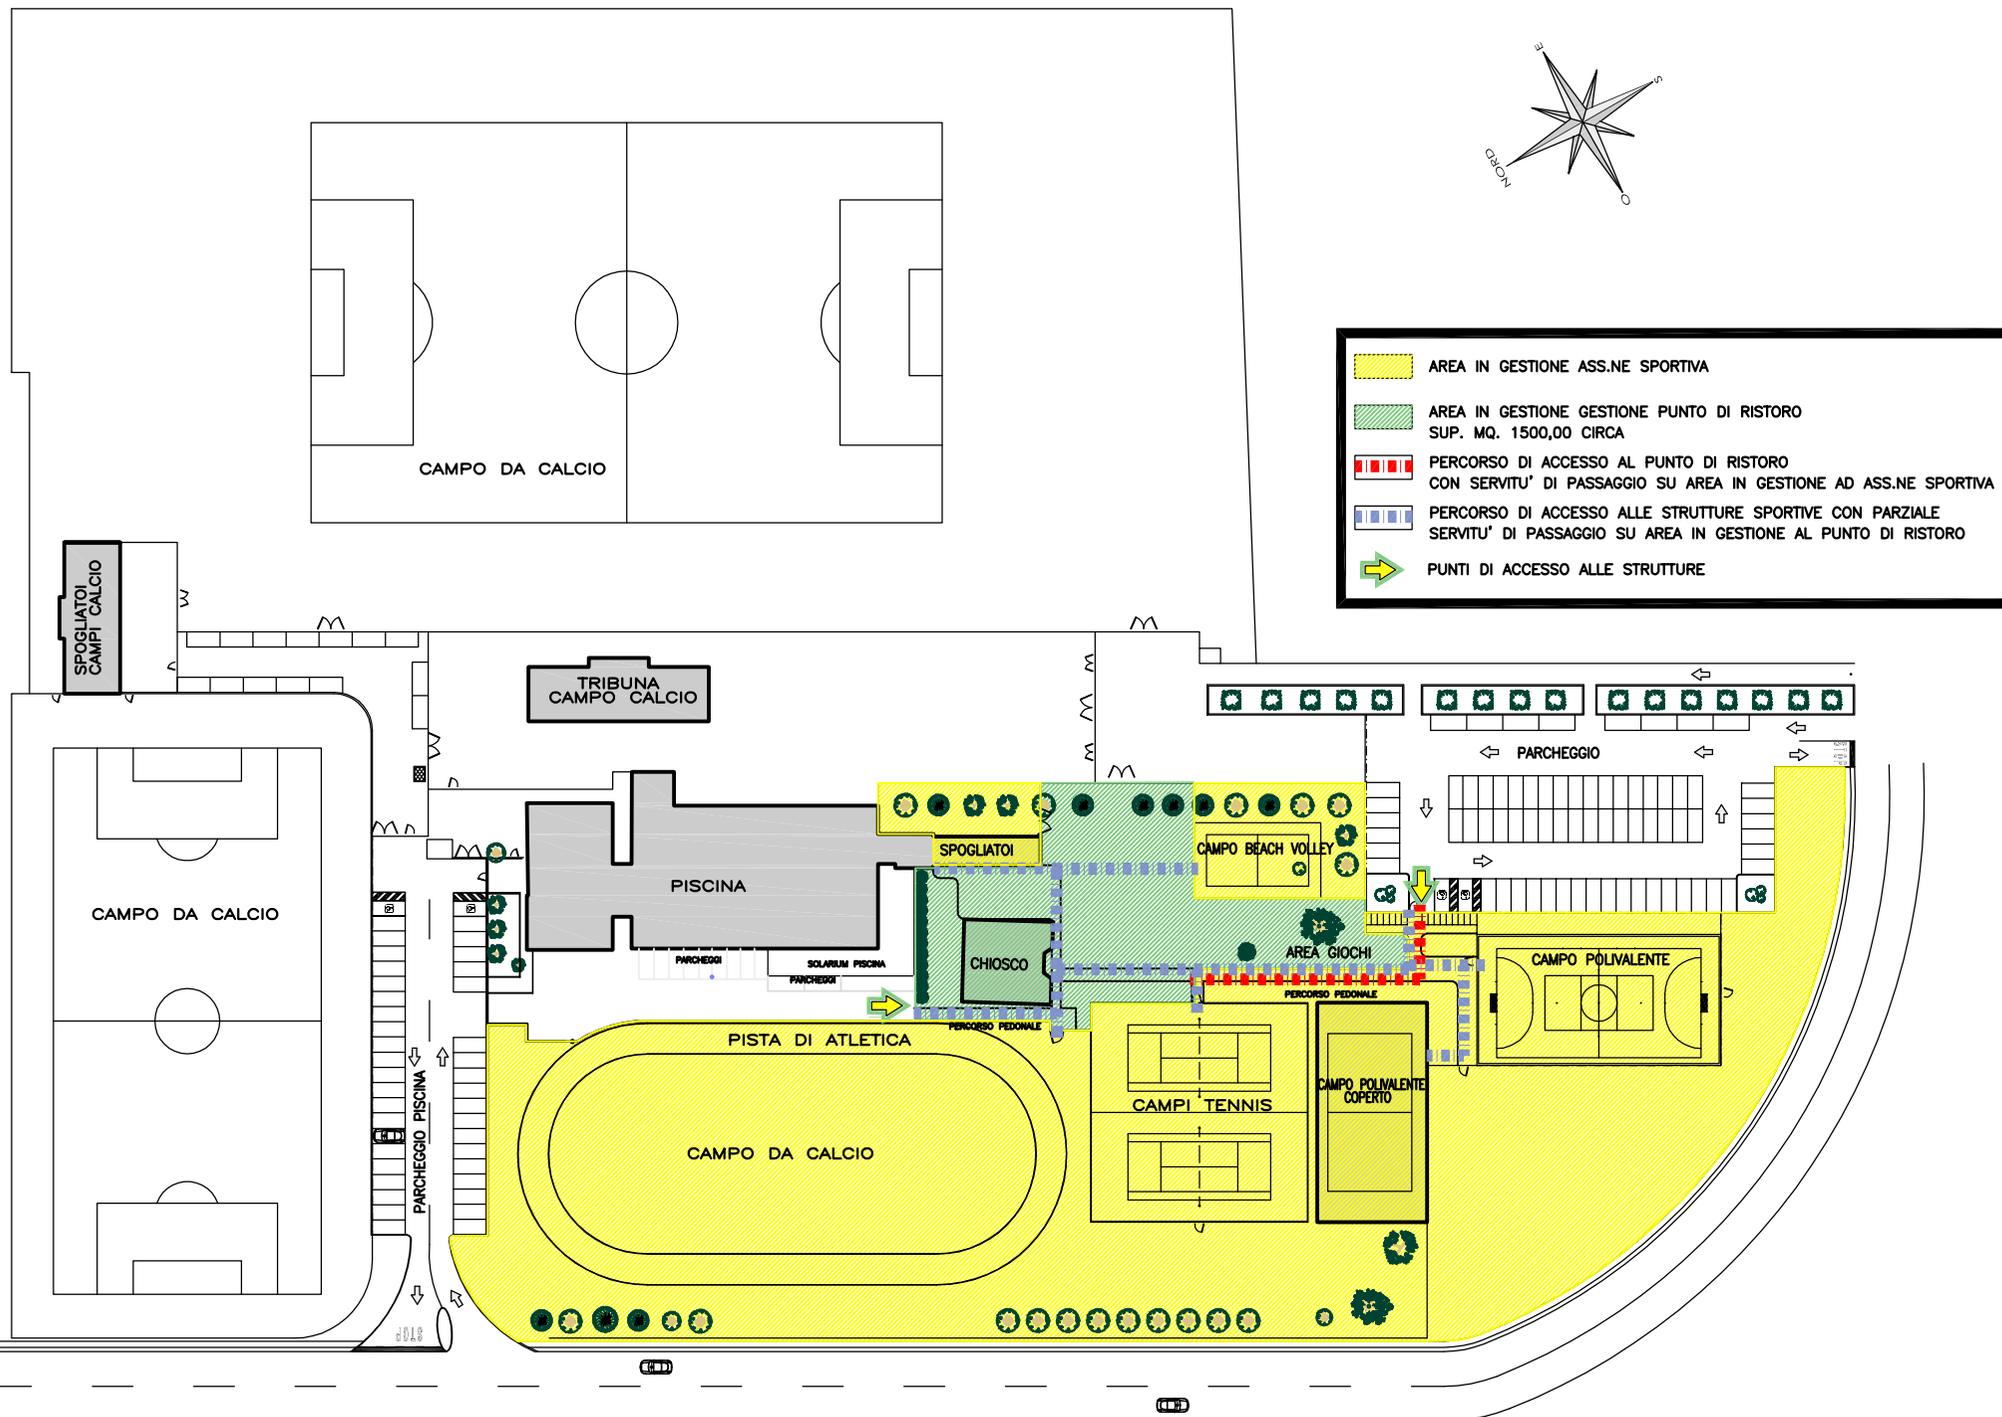

	AREA IN GESTIONE ASS.NE SPORTIVA
	AREA IN GESTIONE GESTIONE PUNTO DI RISTORO SUP. MQ. 1500,00 CIRCA
	PERCORSO DI ACCESSO AL PUNTO DI RISTORO CON SERVITU' DI PASSAGGIO SU AREA IN GESTIONE AD ASS.NE SPORTIVA
	PERCORSO DI ACCESSO ALLE STRUTTURE SPORTIVE CON PARZIALE SERVITU' DI PASSAGGIO SU AREA IN GESTIONE AL PUNTO DI RISTORO
	PUNTI DI ACCESSO ALLE STRUTTURE