


## 2. TAVOLA DI PIANO

SCALA 1/1000

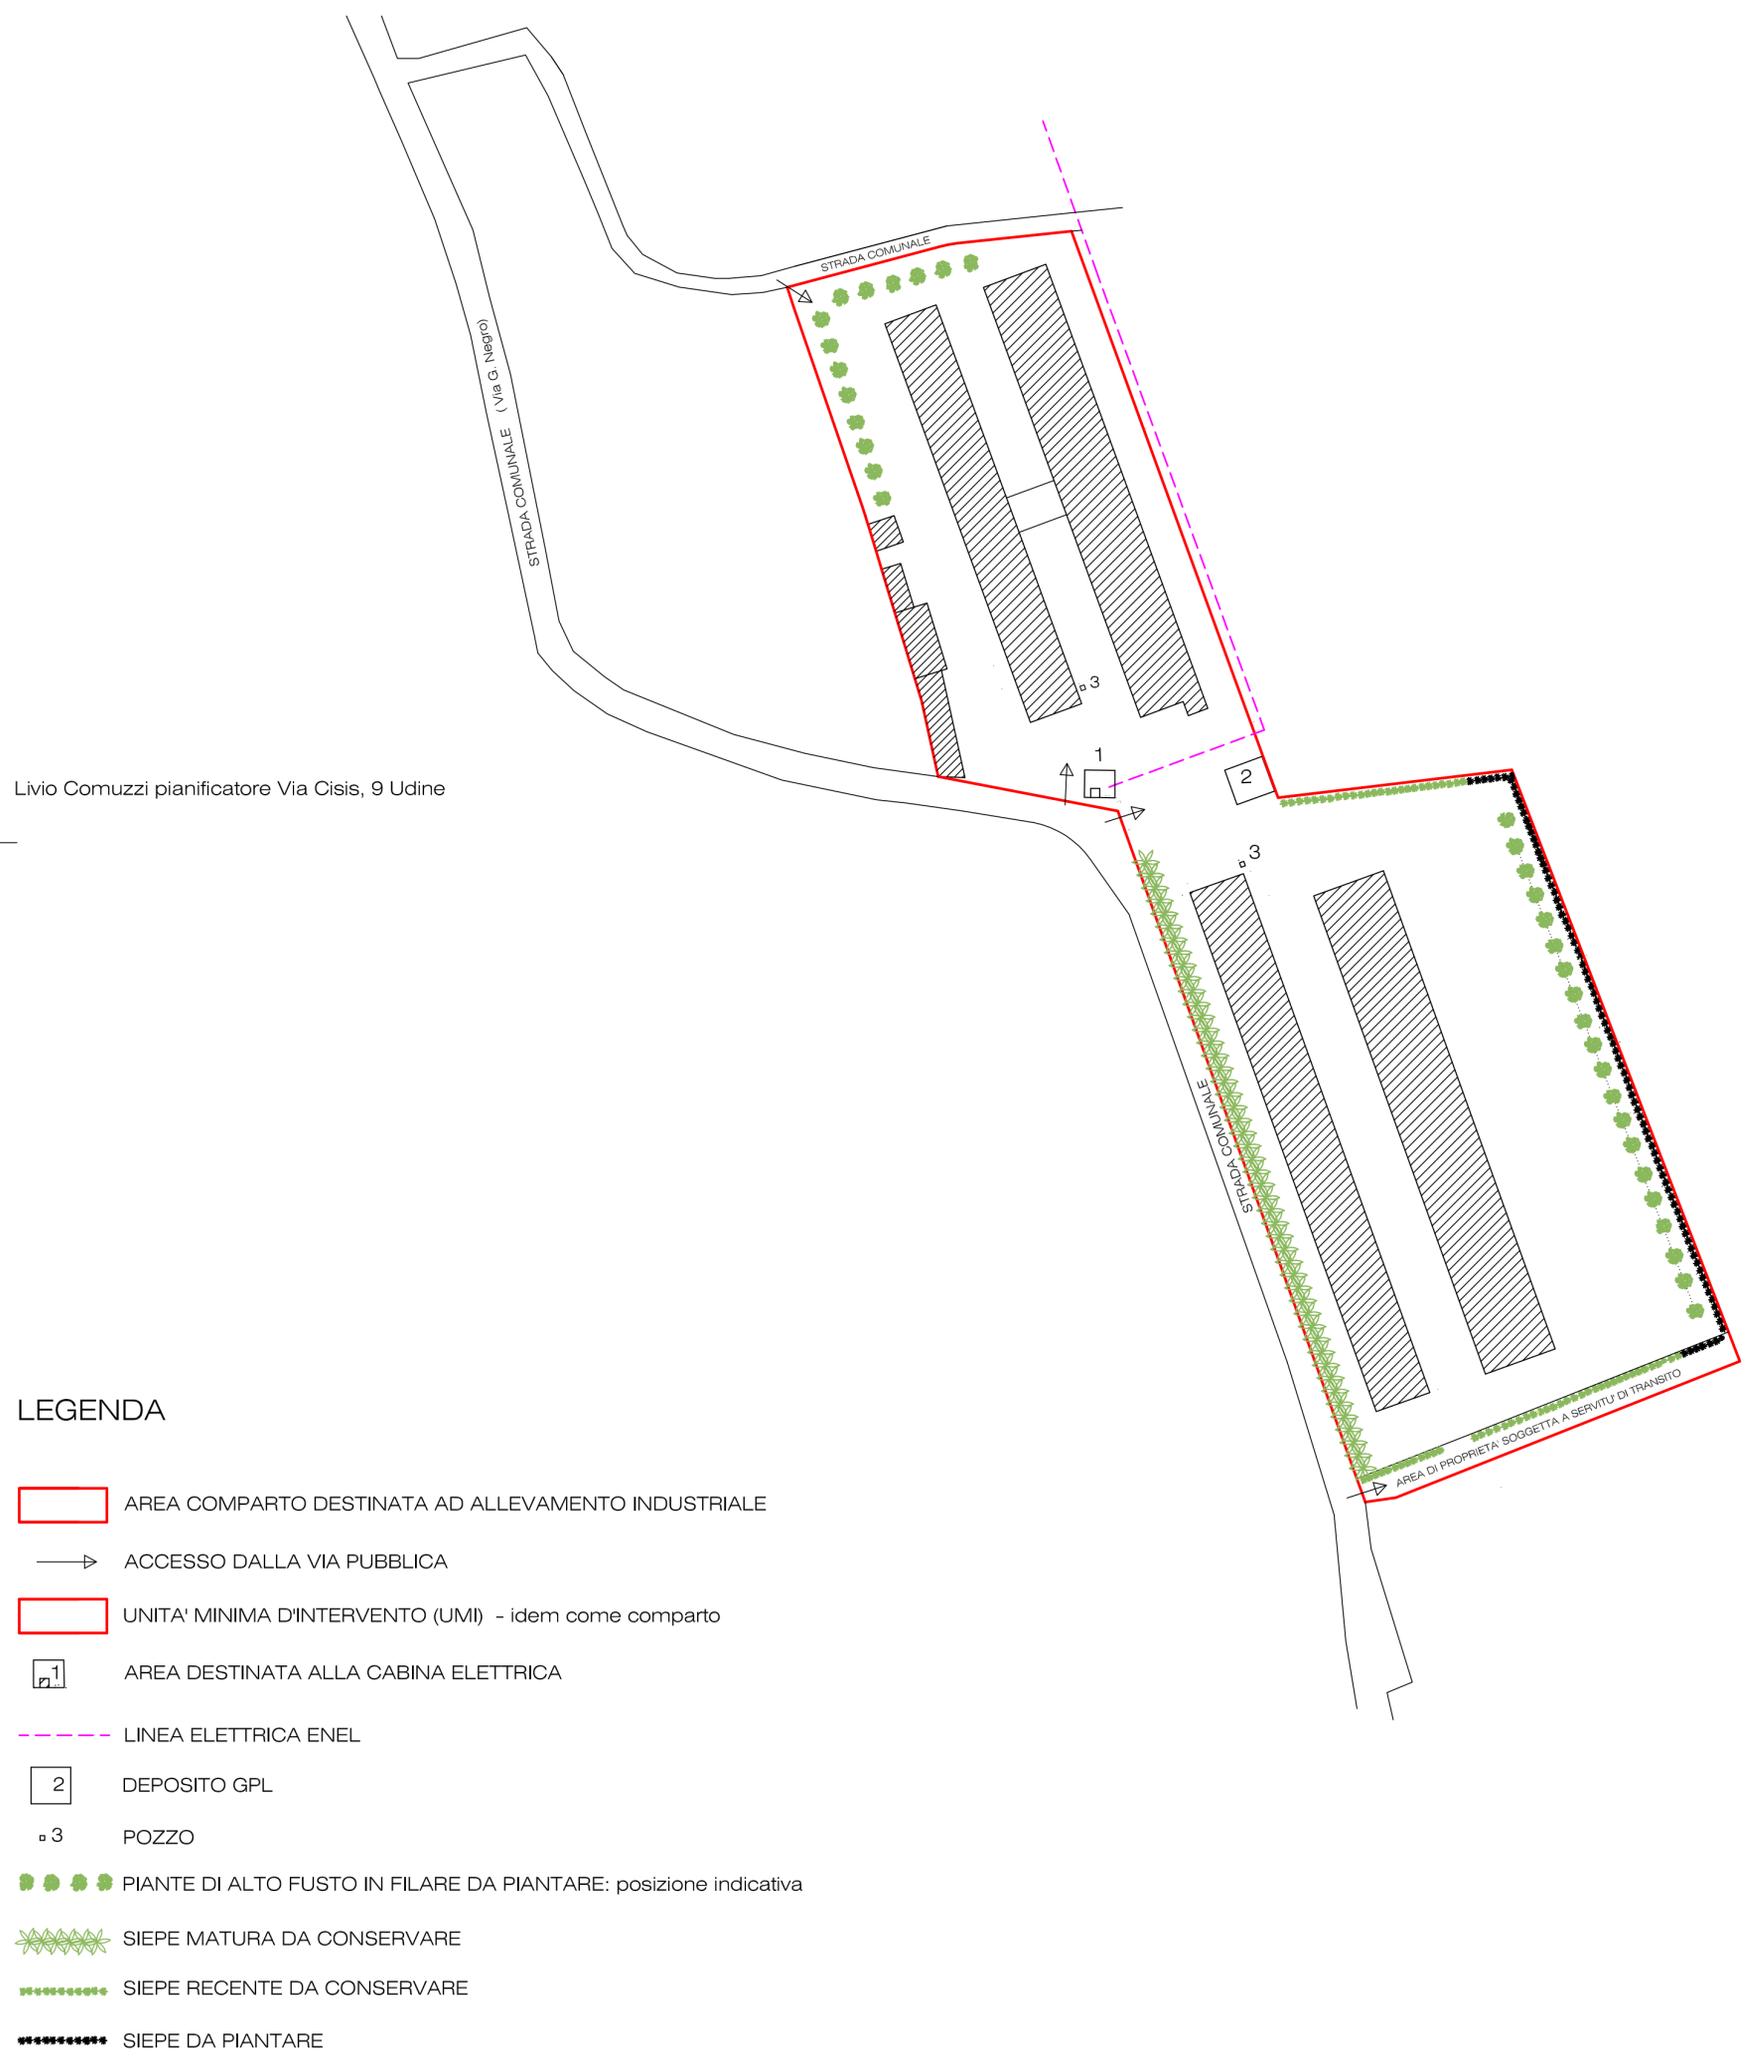

### LEGENDA

- AREA COMPARTO DESTINATA AD ALLEVAMENTO INDUSTRIALE
- ACCESSO DALLA VIA PUBBLICA
- UNITA' MINIMA D'INTERVENTO (UMI) - idem come comparto
- 1 AREA DESTINATA ALLA CABINA ELETTRICA
- LINEA ELETTRICA ENEL
- 2 DEPOSITO GPL
- 3 POZZO
- PIANTE DI ALTO FUSTO IN FILARE DA PIANTARE: posizione indicativa
- SIEPE MATURA DA CONSERVARE
- SIEPE RECENTE DA CONSERVARE
- SIEPE DA PIANTARE