


	Limite Amministrativo Comune di Manzano		Vincolo Monumentale p. II D.lgs 42/2004
	Zone Territoriali Omogenee		Edificio di particolare interesse storico-artistico documentale
	Zona A - di interesse storico-artistico o ambientale		Morfotipi ed edifici
	Zona A1 - di restauro		Raggruppamento edilizio caratteristico
	Zona A7 - libera in edificabile		Aree a rischio/potenziale archeologico
	Zona B1 - di completamento, tipica storica		Sito di Importanza Comunitaria di cui alla direttiva CEE 92/43
	Zona B2 - di completamento, intensiva		ARIA - Area di Rilevante Interesse Ambientale
	Zona B3 - di completamento, estensiva		Prato stabile naturale di cui alla LR 9/2005
	Zona C - di espansione		Area di rimboscimento
	Zona D1P - industriale, prevista		Roccolo di interesse paesaggistico
	Zona D1E - industriale, esistente o in corso		Albero Monumentale o Notevole
	Zona D4 - industriale, di cava		Punto panoramico
	Zona E2 - di bosco		Luogo di balneazione
	Zona E4 - di interesse agricolo-paesaggistico		PAI - Piano di assetto idrogeologico
	Zona E6 - di interesse agricolo		Allevamento Zootec
	Zona F2 - di tutela ambientale, in zona di bosco		Fasce di rispetto - limite di distanza
	Zona F4 - di tutela ambientale, in zona di interesse agricolo paesaggistico		Infrastrutture a rete
	Zona H2 - commerciale, prevista		Acquedotto
	Zona H2.1 - commerciale, prevista per GSV con superficie coperta complessiva fino a mq 15.00		Elettrodotto
	Zona H3 - commerciale, esistente		Gasdotto - Metanodotto
	Zona I2 - direzionale, prevista		Oledotto
	Zona O1 - mista orientata residenziale		Modalità di attuazione del PRG
	Zona O2 - mista orientata commerciale		Piano attuativo previgente
	Zona V1 - di verde privato di servizio		Piano attuativo previsto
	Zona V2 - di verde privato di protezione		Area soggetta a convenzione - (c)
	Acqua		Area di recupero ricettiva, perimetro
	Zona S - per servizi ed attrezzature collettive		Viabilità veicolare, esistente/prevista
	Vincoli e tutele		Sottopasso previsto
	Vincolo Paesaggistico art. 142 D.Lgs 42/2004		Filo fisso
	Corsi d'acqua		

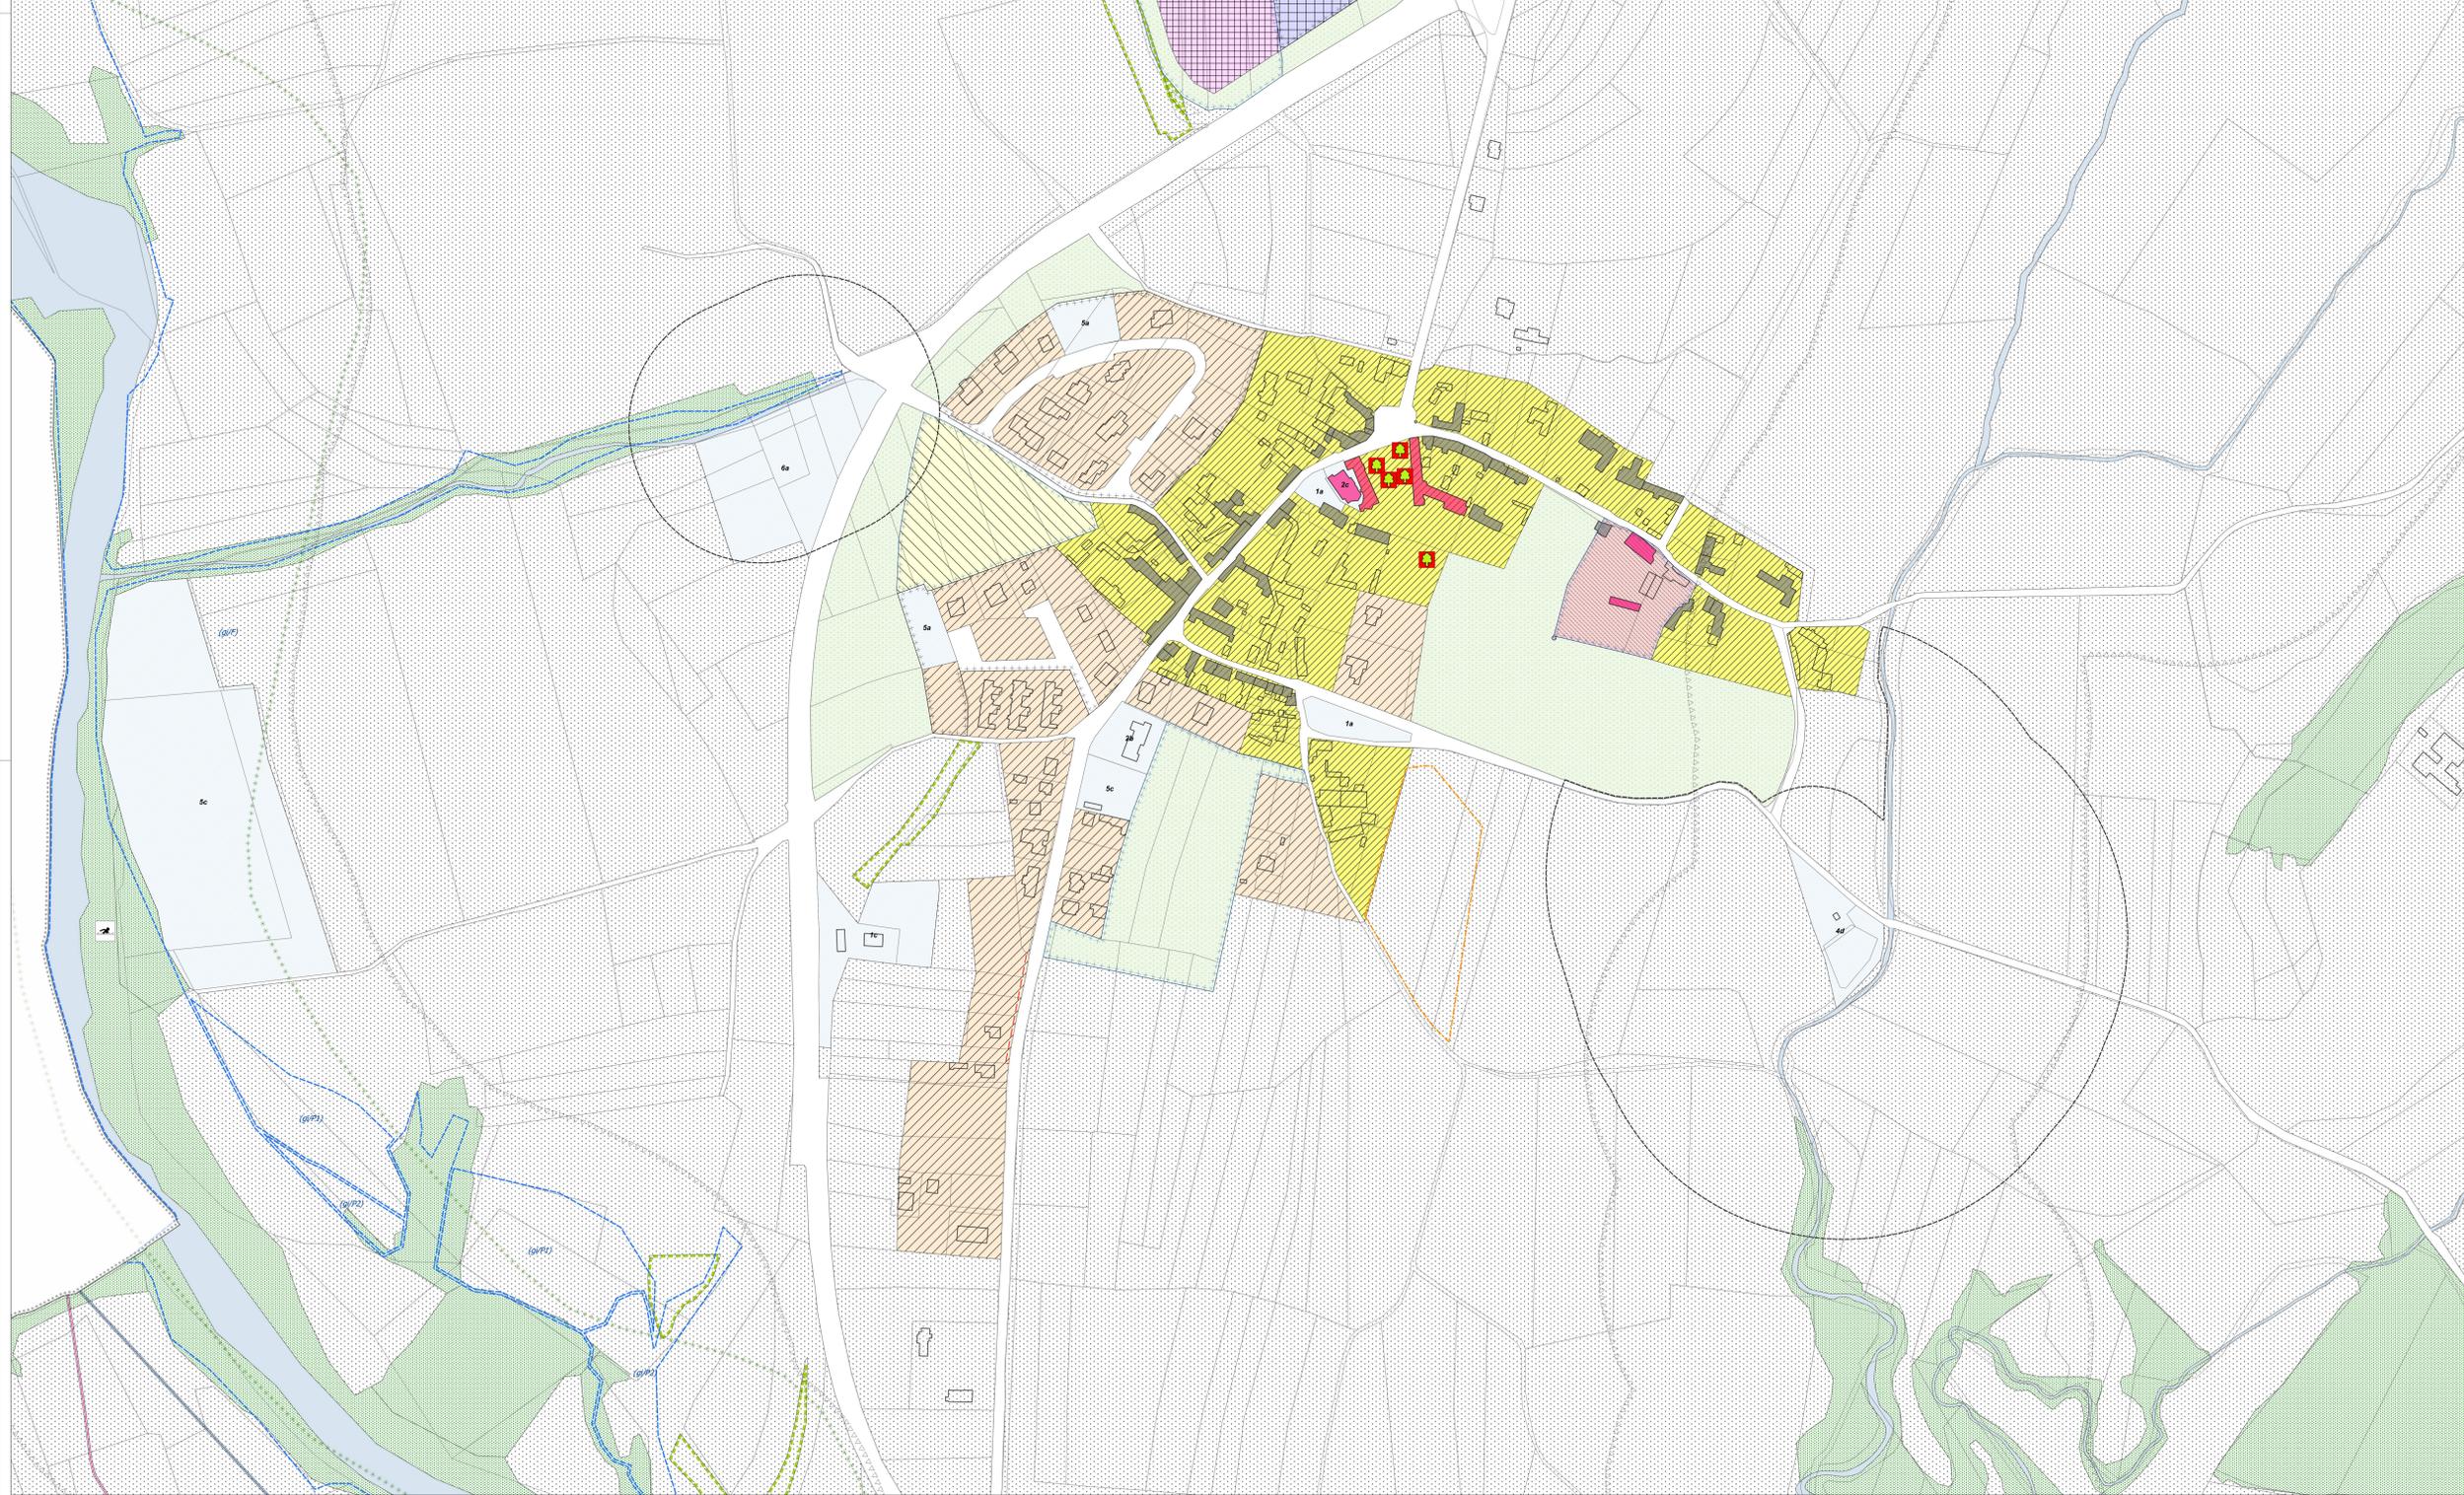

Legenda

Progettazione Urbanistica  
Urbanistica Fulvia Geronzi  
Urbanistica Lisa De Gasperi

Contributi Specializzati Ecologia e Vegetazione  
Dot. Agr. For. Giovanni Testaroli

Contributi Specializzati e analisi urbanistiche  
Urbanistica Fabio Rovani  
Architettura Chiara Duranti

Adottato con  
R. Serv. Servizio Urbanistica-Edilizia Privata  
e Servizio Ambiente-Territorio  
Arch. Marco Bonaradis

Approvato con

Sindaco  
Piero Furlini

Assessore all'Urbanistica  
Valmore Venturini

Segretario Comunale

**ingegnering**

**PRGC 2020**

**COMUNE DI MANZANO**

**TAV**

**PIANO REGOLATORE GENERALE - Variante n. 27 di Conformazione al PPR**

**Carta della Disciplina d'uso**

**Zone Significative - OLEIS**

Elaborato 14  
scala 1:2.000

3.1

ottobre 2020