

PIANO PAESAGGISTICO REGIONALE

PARTE STATUTARIA: Aspetti rilevanti rispetto ai Beni Culturali

- Beni Paesaggistici (immobili e aree di notevole interesse pubblico (D. Lgs 42/2004, art. 136)
- Delimitazione beni decretati art. 136
- ULTERIORI CONTESTI
- Beni immobili di valore culturale (livello 3 e 4)
- Ulteriori contesti
 - Siti spirituali
 - Architettura fortificata
 - Ville venete e dimore storiche
 - Poli di interesse
 - Centre e cortine
 - Archeologia rurale e industriale
 - Altri beni culturali
- Tutela Culturale p. II D.lgs 42/2004
 - diretto
 - indiretto
- Immobili di interesse storico-artistico-architettonico Ulteriori contesti proposti (Abbazia di Rosazzo)
- Aree di interesse archeologico - Ulteriori contesti
 - Aree a rischio archeologico
 - Aree archeologiche sottoposte a tutela
- Permanenze del sistema insediativo
 - Centurazioni - Ulteriori contesti
- Alberi monumentali - Ulteriori contesti
 - Alberi Monumentali - Ulteriori contesti da PPR
 - Alberi monumentali (Ulteriori contesti PROPOSTI)
- Roccolo di interesse paesaggistico - (Ulteriori contesti PROPOSTI)
- Componenti da PPR presenti nel territorio comunale di Manzano



- PARTE STRATEGICA: PROGETTO DELLA RETE LOCALE DEI BENI CULTURALI
- RETE BENI CULTURALI REGIONALE (PPR)
 - Poli di valore simbolico
 - Intervisibilità
 - Castelli e fortificazioni
 - Pievi
- RETE BENI CULTURALI LOCALE
 - Aree a rischio/potenziale archeologico
 - Siti Spirituali
 - Architettura fortificata
 - Ville venete e dimore storiche
 - Poli di interesse
 - Centre e cortine
 - Archeologia rurale e industriale
 - Altri beni culturali
- Edifici di interesse storico-testimoniale connessi ai paesaggi rurali
 - Mulini
- MORFORMI
 - Tessuti storici
 - Insediamenti storici originari "compatti" e "lineari"
 - Variante localizzata: Raggruppamento edificio caratteristico Cortine edilizie storiche
 - insediamenti rurali di pianura
 - insediamenti produttivi e logistici
 - Mosaico caturale (vite)
- Alberi Notevoli
 - Albero singolo
 - Filare

- ELEMENTI DA PRG
 - Zona A - di interesse storico-artistico o ambientale
 - Zona A1 - di restauro
 - Zona A2 - libera in edificabile
 - Zona B1 - di completamento, tipica storica
 - Zona B2 - di completamento, intensiva
 - Zona V1 verde privato di servizio
 - Zona V2 verde privato di protezione
 - punti panoramici
- Rete Mobilità lenta
 - Percorsi panoramici
 - Cammini
 - Cammino religioso: via delle Abbazie
 - Ciclovie di valenza regionale
 - Circuiti escursionistici e Sentieri locali
 - Piste ed itinerari ciclabili di valenza locale
 - Anello Abbazia Rosazza-Osaria-Manzano
 - Anello Manzano-Sidica
 - Buttrio-GroMontecristo
 - Riva destra Manzano-Trivignano
 - Altre piste previste dal Piano struttura
 - stazione ferroviaria

- Base cartografica
 - Rete stradale
 - assi primari
 - assi secondari
 - altre arterie
 - edifici
 - Limite comunale

- RETE BENI CULTURALI REGIONALE (PPR) Beni di interesse storico-culturale
 - architettura fortificata
 - siti spirituali
 - centre e cortine
 - ville venete e dimore storiche
 - archeologia rurale e industriale
 - poli interesse
 - altri beni culturali
 - Poli di valore simbolico
- Intervisibilità
 - Castelli e fortificazioni
 - Pievi
- RETE BENI CULTURALI LOCALE
 - Tessuti storici - Insediamenti storici originari "compatti" e "lineari"
 - Variante localizzata: Raggruppamento edificio caratteristico Cortine edilizie storiche
 - Siti interesse archeologico
 - Mulini
 - punti panoramici
- Ulteriori Elementi di Rilievo
 - Conessioni fruibili
 - Cammini
 - cammino religioso: via delle Abbazie
 - ciclovie
 - Percorsi panoramici
 - Circuiti pedonali locali
 - Piste ciclabili
 - Anello Abbazia Rosazza-Osaria-Manzano
 - Anello Manzano-Sidica
 - Buttrio-GroMontecristo
 - Riva destra Manzano-Trivignano
 - Altre piste previste dal Piano struttura
 - Corsi d'acqua
 - Limite comunale

0 0,5 1 km

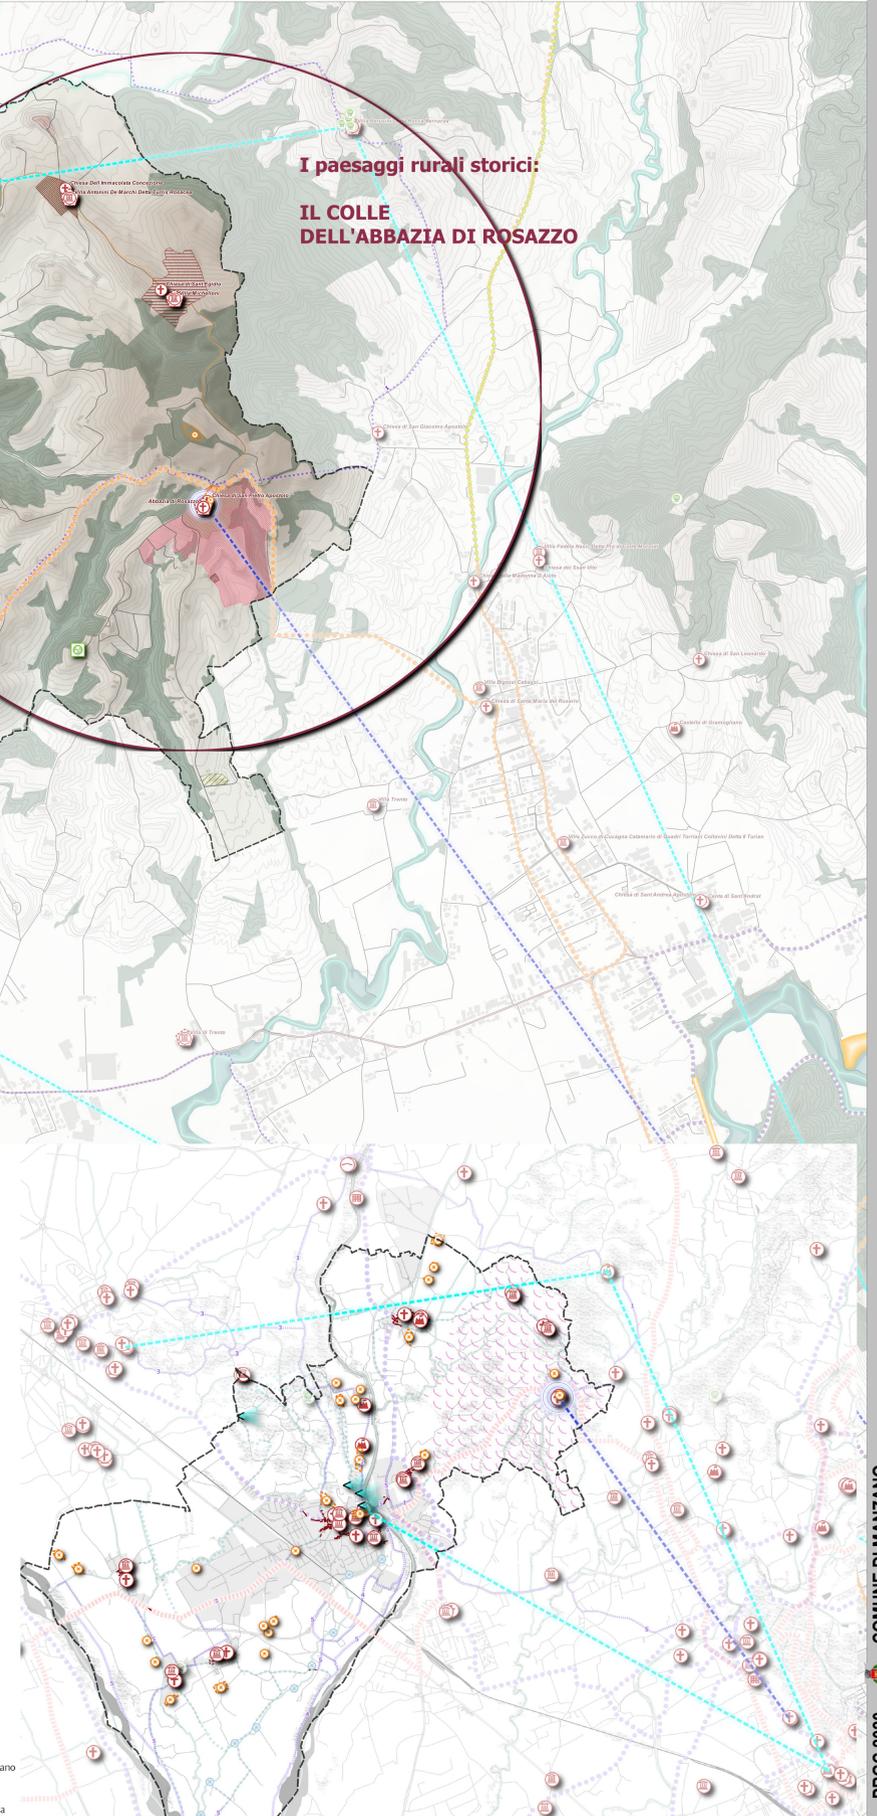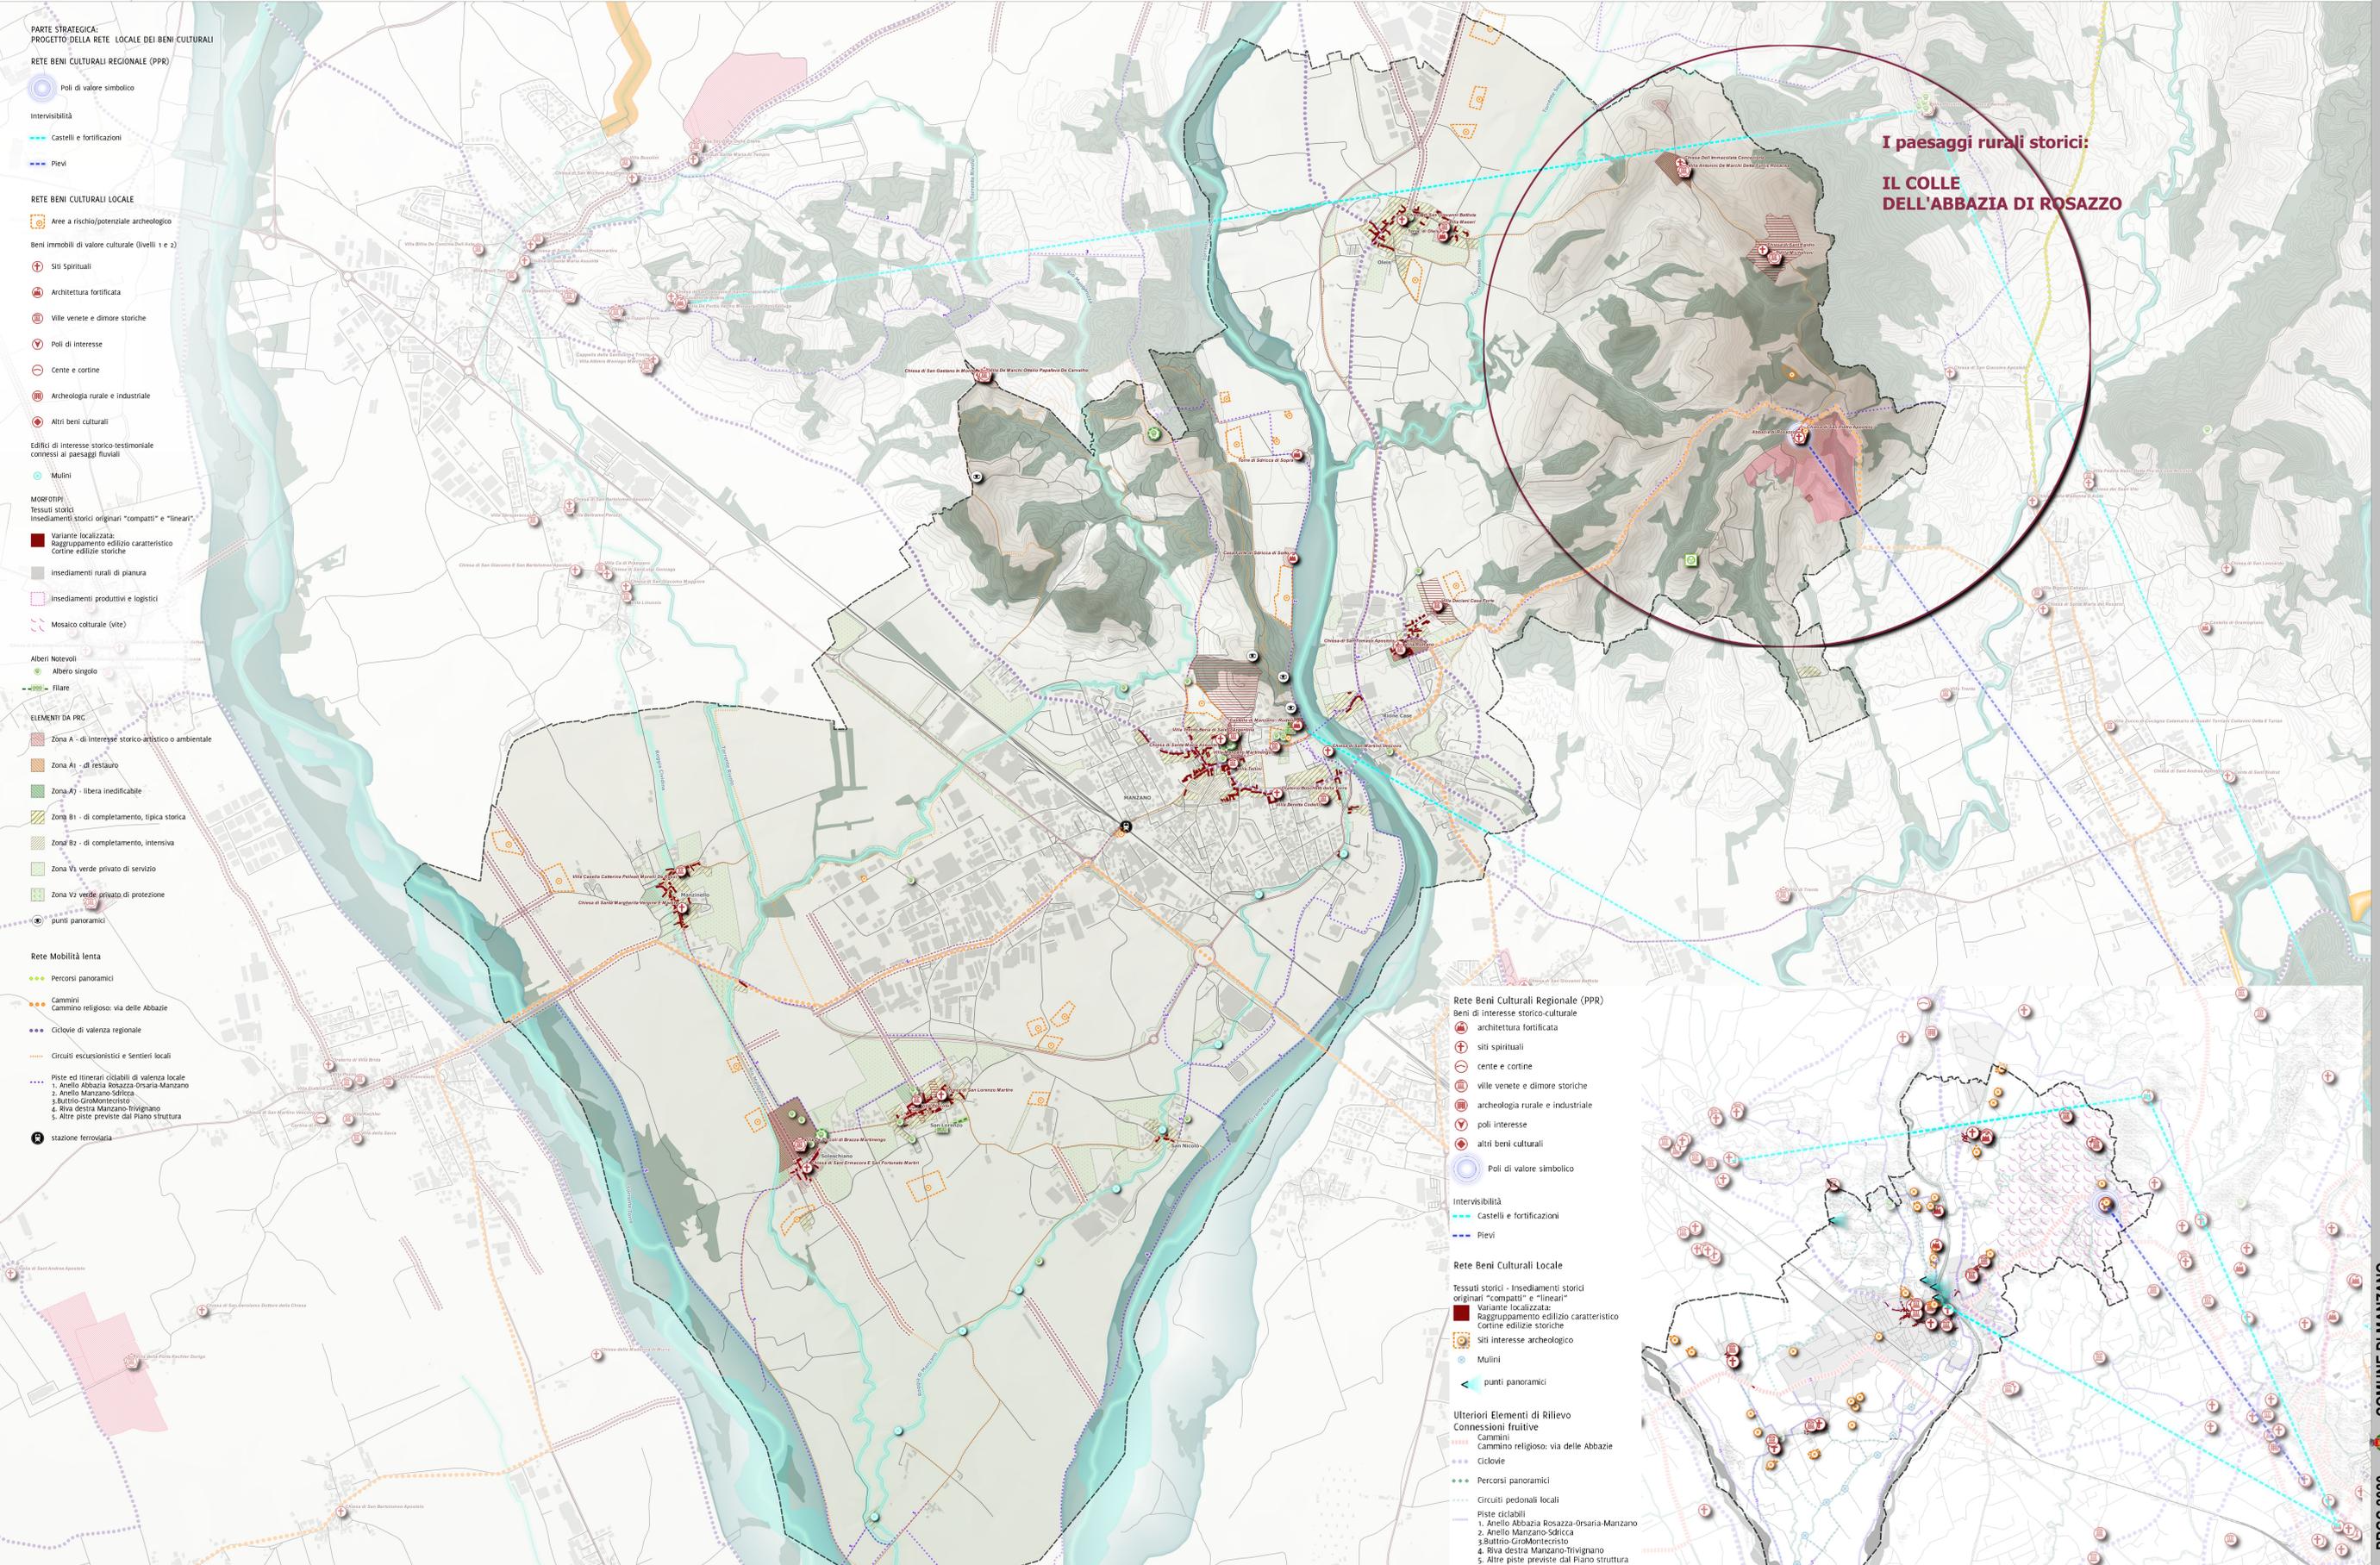

PRGC 2020 COMUNE DI MANZANO

PIANO REGOLATORE GENERALE Variante n. 27 di Conformazione al PPR

Carta Locale della Rete dei Beni Culturali

ELAB 05
scal: 1:10.000
aprile 2021

Studio: Piero Furlini
Assessorato all'Urbanistica
Valterio Venturini
Esperto del Comune

Redatto con:
CONTRACCANTIERE
Aut. Min. Beni Culturali

Progettazione Urbanistica:
Urbanistica Dinamica
Urbanistica LSA D&C
Architettura: Francesco Ortolano

Coordinatore Tecnico:
Urbanistica LSA D&C
Architettura: Francesco Ortolano

Coordinatore Tecnico:
Urbanistica LSA D&C
Architettura: Chiara D'Amico

Coordinatore Tecnico:
Urbanistica LSA D&C
Architettura: Chiara D'Amico