

LEGENDA


- | | |
|---|--|
|  | PERIMETRO INTERVENTO DEI LAVORI DI
RIQUALIFICAZIONE PIAZZA PLEBISCITO |
|  | PERIMETRO INTERVENTO DELLA REALIZZAZIONE TRATTO DI
FOGNATURA PIAZZA PLEBISCITO - VIA ROMA - VIA DON MINZONI |
|  | RETE FOGNATURA SMALTIMENTO ACQUE METEORICHE
IN PVC-SN8 |
|  | RETE FOGNATURA SMALTIMENTO ACQUE NERE
IN PVC-SN8 |
|  | POZZETTO IN CLS 120x120 cm |
|  | POZZETTO CADITOIA tipo UDINE 3 |
|  | POZZETTO IN KOMPLET Ø100 cm |
|  | POZZETTO CIECO DI RACCORDO
IN CLS Ø60x60 cm |



PARTICOLARI COSTRUTTIVI
scala 1/100


FASE

- Scavo con casseforme di protezione

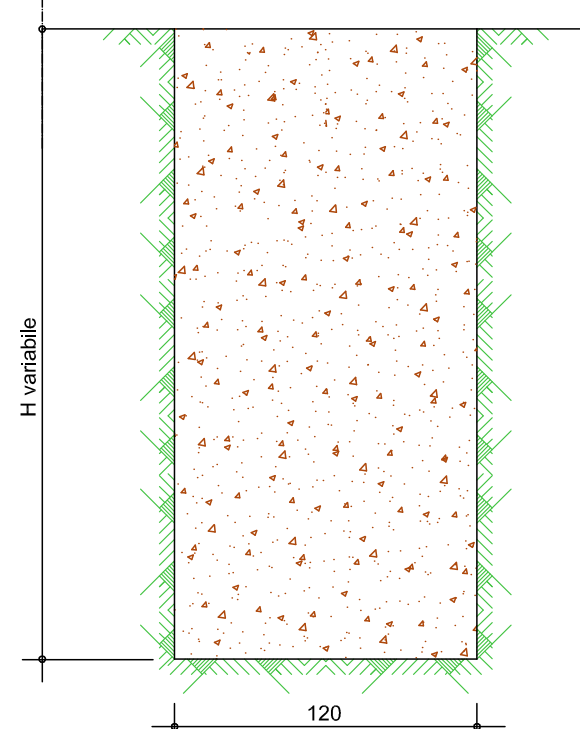


FASE 2

- Posa tubo
- Ritombamento
- Preparazione del fondo

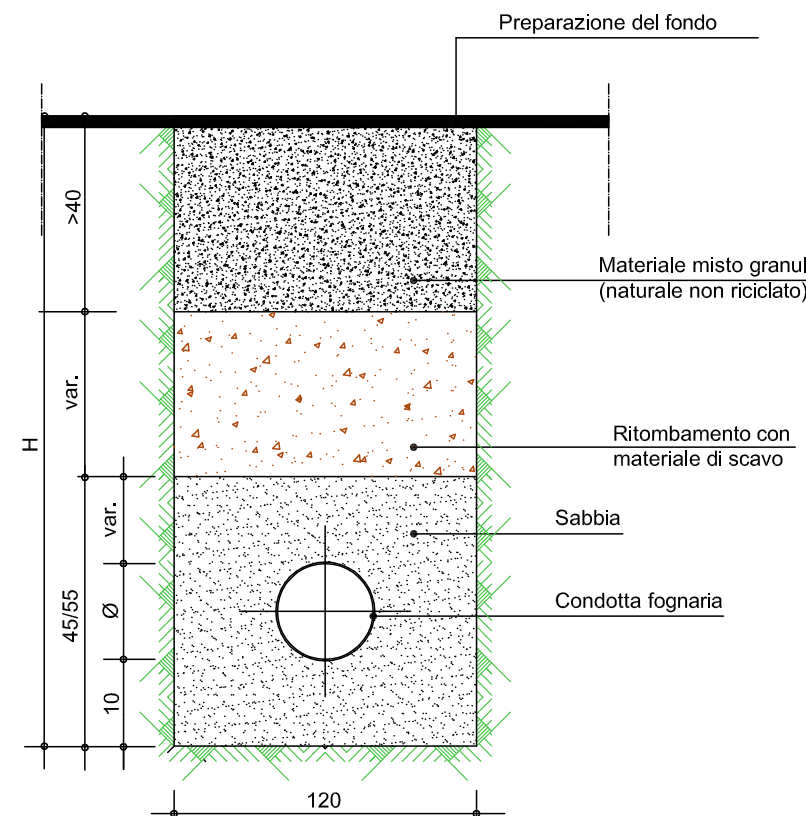


SEZION

chiusino in ghisa sferoidale
classe D400

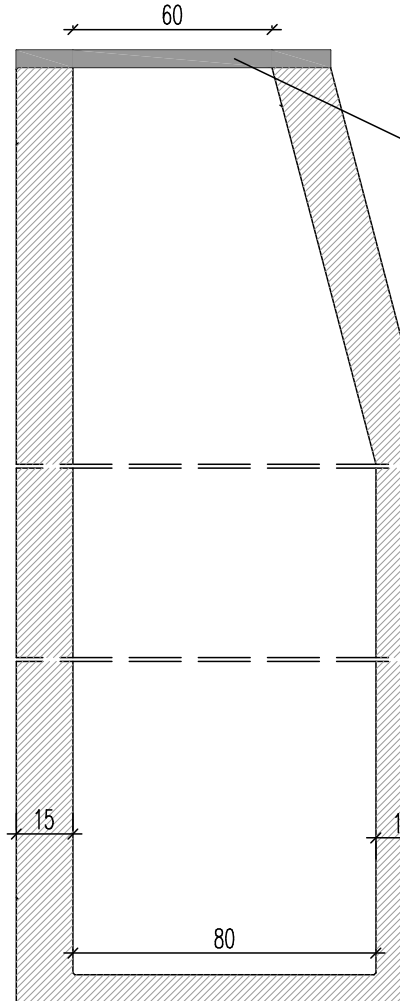


SEZIONE A-A sc. 1:10

PIANTA sc. 1:1

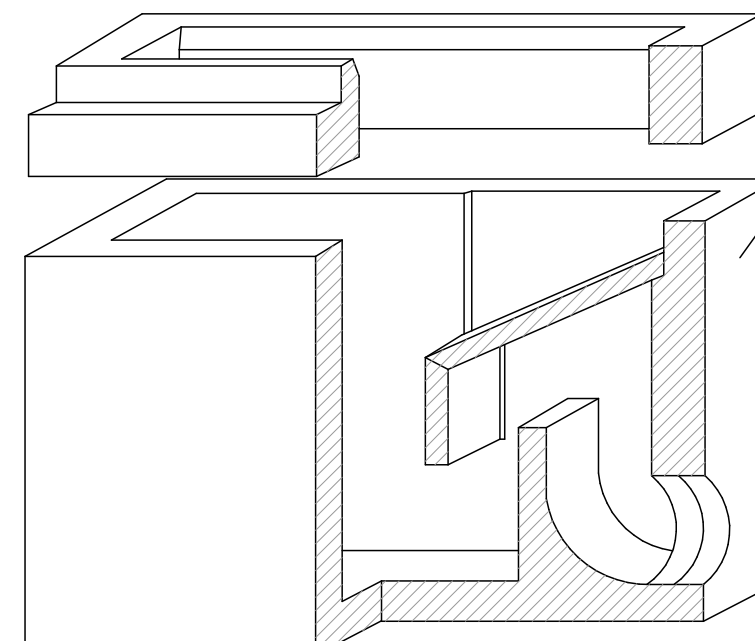




pozzetto sifonato ZAF A "UDINE 3
/ o similare dim. 75*30 H= 60 cm

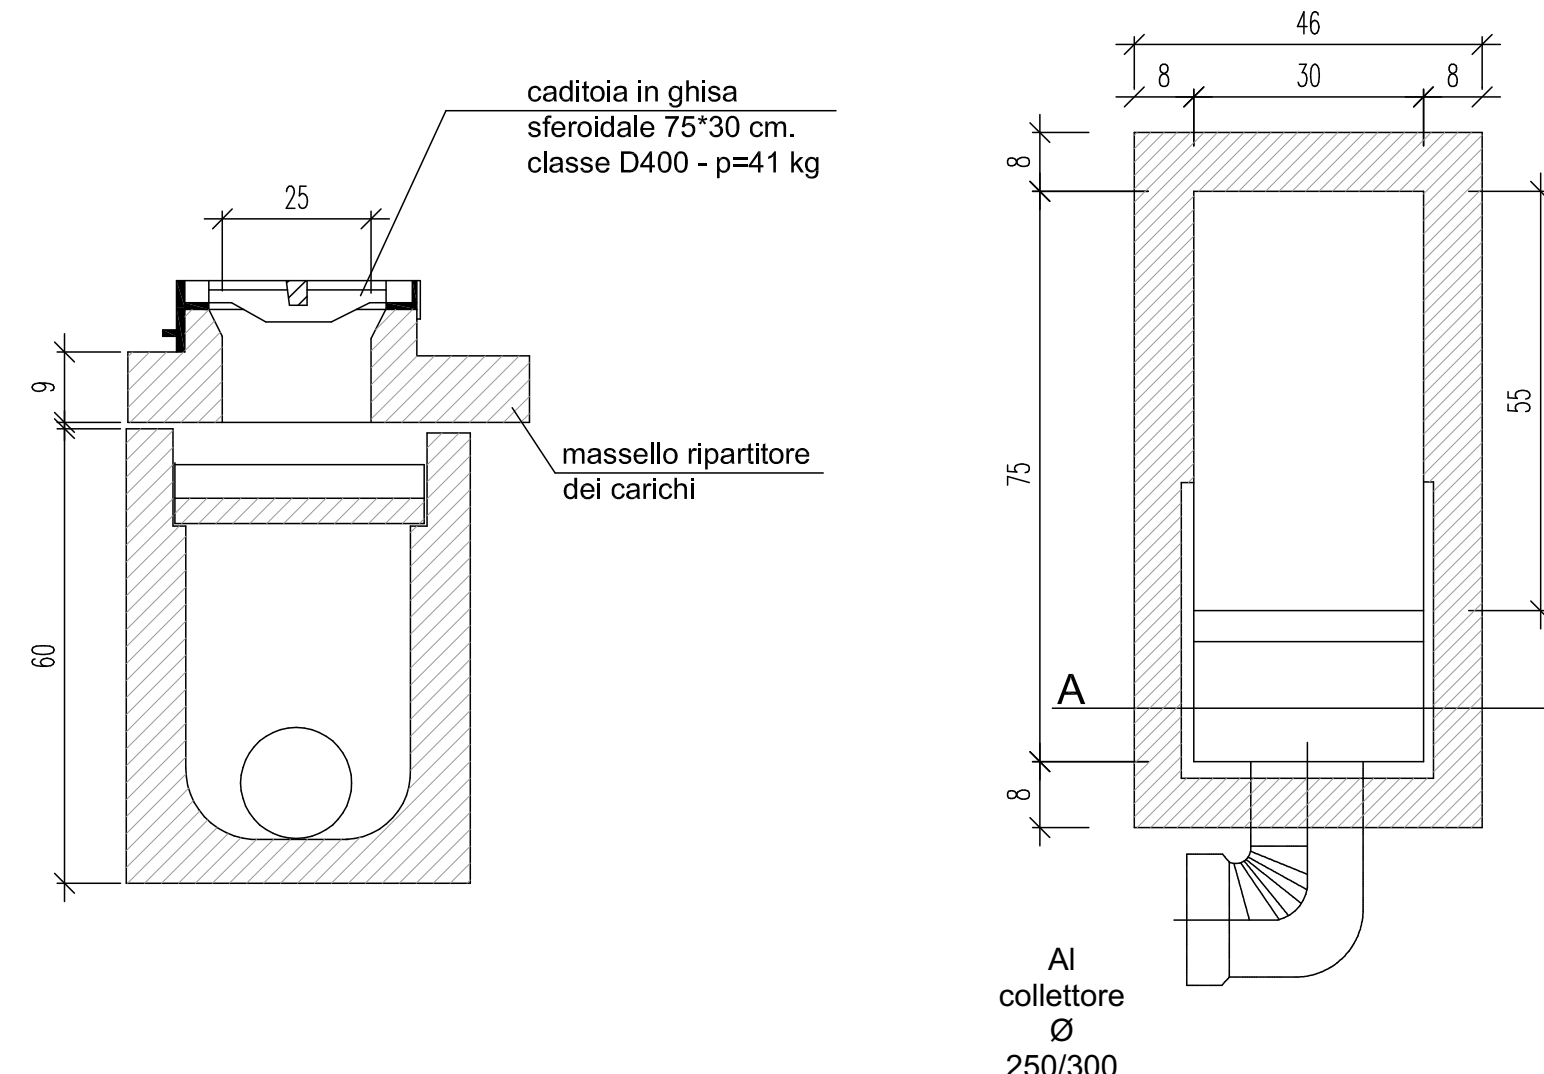

SCHEMA TIPO CADITOIA 75x30 SU POZZETTO TIPO UDINESE

scala 1:1

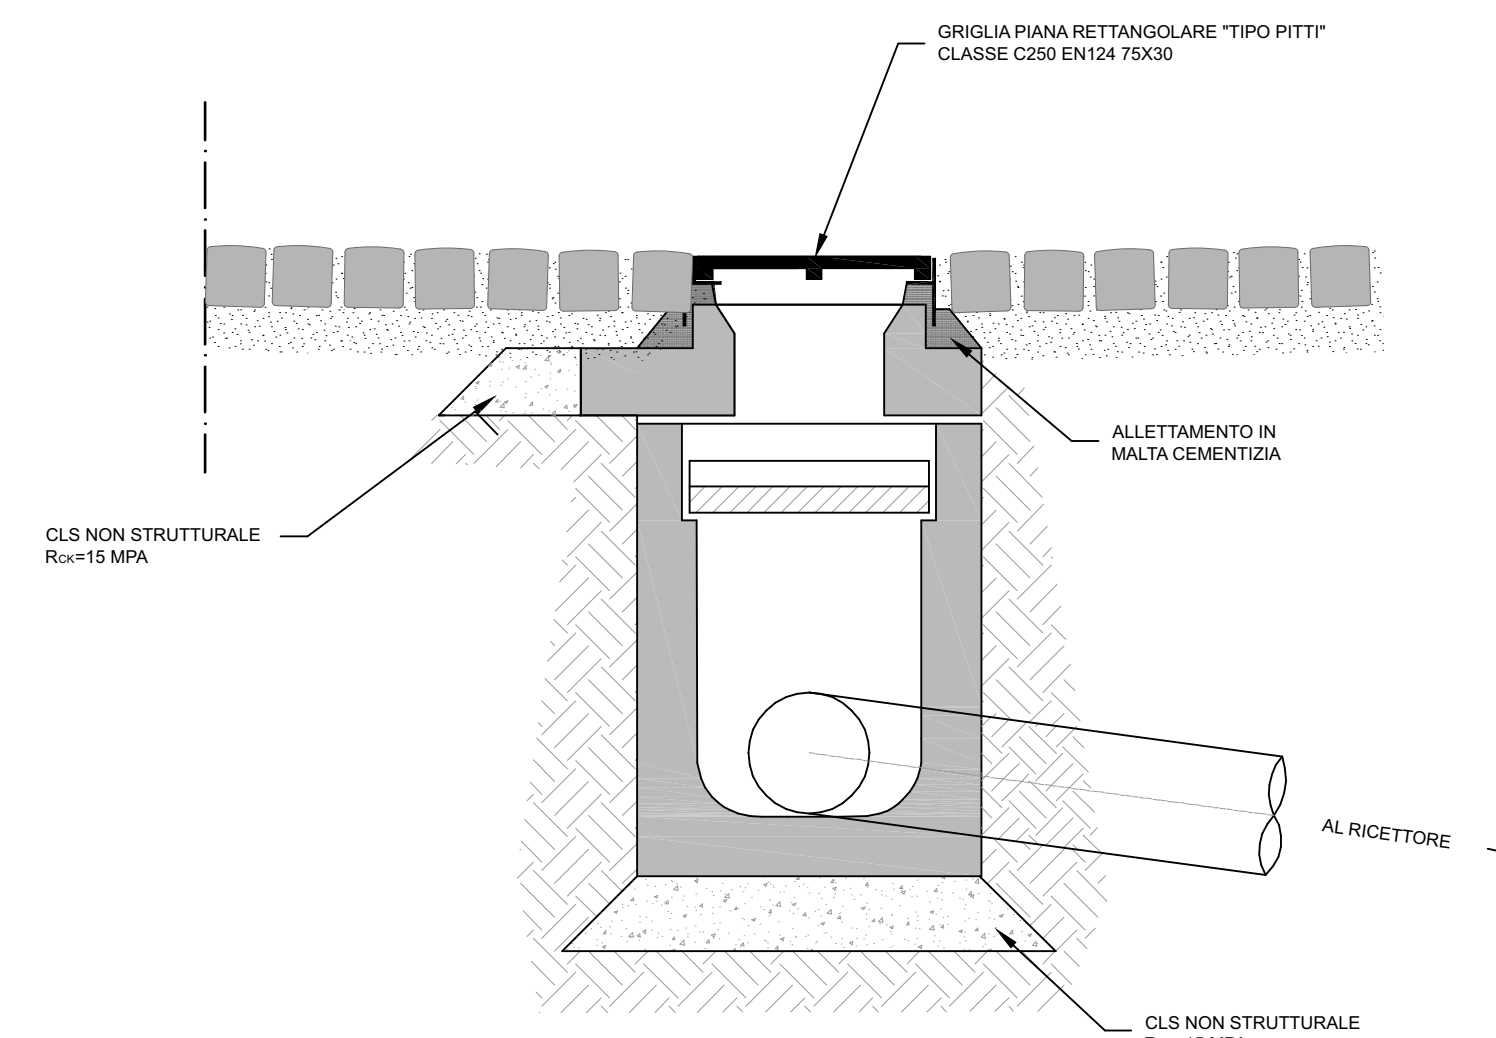

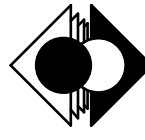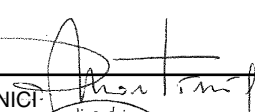 studio la studio di architettura e urbanistica 33100 Udine, via Civesse, 3 tel. +39 0432 498900 fax +39 0432 499003 e-mail: info@studio-la.it															
PROVINCIA DI UDINE		COMUNE DI PORPETTO													
Oggetto: LAVORI DI RIQUALIFICAZIONE DI PIAZZA PLEBISCITO CUP B43D17000110006 - CIG Z451FEE49E REALIZZAZIONE TRATTO DI FOGNATURA PIAZZA PLEBISCITO - VIA ROMA - VIA DON MINZONI CIG Z4327A2F54															
TAVOLA N°	Progetto: PROGETTO DEFINITIVO ESECUTIVO	Data: MARZO 2019													
.9	Titolo della tavola:	Scale:													
	PROGETTO	1:200, 1:100, 1:10													
	SDP - SOTTOSERVIZI ACQUE MET. E	n° commessa:													
	FOGNATURA	PD/164/18													
Progettista:	 architetto Luciano Snider	APPROVA Revisioni:	PROGETTA												
Collaboratori:	 architetto Luca Del Fabbro	<table border="1"><tr><td></td><td></td><td></td><td></td></tr><tr><td></td><td></td><td></td><td></td></tr><tr><td></td><td></td><td></td><td></td></tr></table>													
Collaboratori:	 geom. Giorgio Tuen	Committente: Comune di Porpetto via Udine, 42 Porpetto 33050, UD													
PROGETTAZIONE IMPIANTI ELETTROTECNICI  per. ing. Roberto Marling e-mail: info@robertomarling.it		COORDINAMENTO DELLA SICUREZZA  geom. Giorgio Tuen e-mail: g.tuen@libero.it													
Via Pier Paolo Pascoli, 2/A - 33040 PRADAMANTO (UD) 		Via Venezia, 47 - 33050 CASTIONS DI STURIA 													