


LEGENDA

- PERIMETRO INTERVENTO
- MARCIAPIEDI IN PORFIDO "A CODA DI PAVONE" blocchetti 6/8 cm
- PAVIMENTAZIONE CARRABILE IN PORFIDO "A CODA DI PAVONE" blocchetti 10/12 cm
- STRISCE PEDONALI (CARRABILI) IN PROFIDO E PORFIDO BIANCO blocchetti 6/8 cm
- GRIGLIATO PER AIUOLA ALBERATA
- AIUOLA PIANTUMATA A PRATO FIORITO
- PAVIMENTAZIONE CARRABILE IN ASFALTO
- SEGNALETICA ORIZZONTALE DI PROGETTO
- CORDOLO h12/15 CM IN PORFIDO sp 10/12 cm
- CORDOLO FILO STRADA IN PORFIDO sp 10/12 cm
- ACCESSO CARRAIO
- ACCESSO PEDONALE
- RECUPERO DEL POZZO ARTESIANO
- SEDUTA FIORIERA
- PANCHINA MODULARE TIPO 1
- PANCHINA MODULARE TIPO 2
- ALBERO DI NUOVO IMPIANTO
- ALBERO DI NUOVO IMPIANTO
- CESTINO PORTARIFIUTI
- OCCHI DI GATTO TIPO "BRILLO" A TERRA PER DELIMITAZIONE CORSA
- FARETTO A TERRA DECORATIVO TIPO "PORFIDO"
- PERCORSO TATTILE PLANTARE

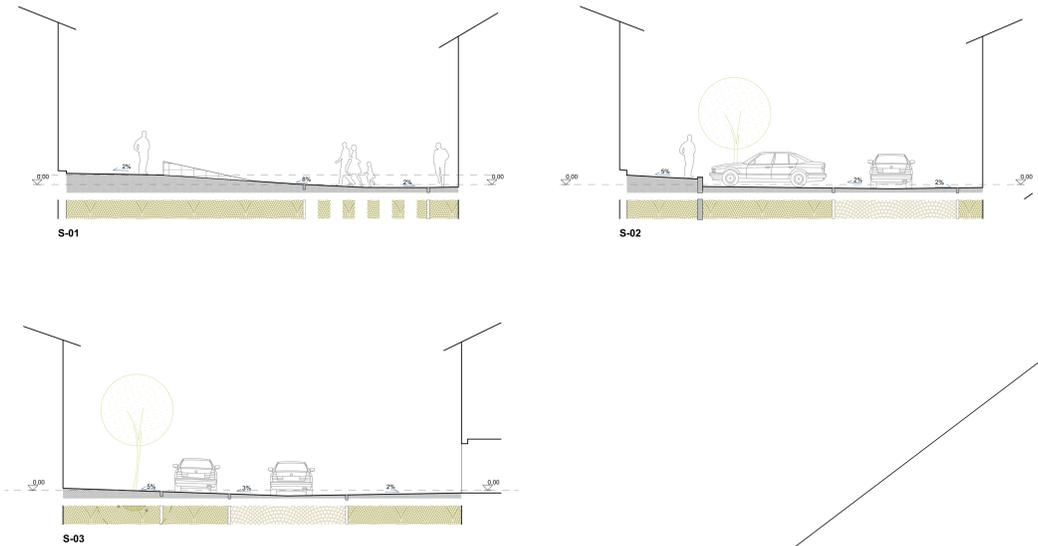

studio la di architettura e urbanistica
33100 Udine, via Garibaldi, 3 tel. +39 0432 499900 fax. +39 0432 499903
e-mail: info@studiola.it

PROVINCIA DI UDINE COMUNE DI PORPETTO

Oggetto: **LAVORI DI RIQUALIFICAZIONE DI PIAZZA PLEBISCITO**
CUP B43D17000110006 - CIG Z451FEE49E
REALIZZAZIONE TRATTO DI FOGNATURA PIAZZA PLEBISCITO - VIA ROMA - VIA DON MINZONI
CIG Z4327A2F54

TAVOLA N°	Progetto: PROGETTO DEFINITIVO ESECUTIVO	Data: MARZO 2019
.3	TITOLO DELLA TAVOLA:	Scala: 1:100
	PROGETTO	
SDP - PLANIMETRIA GENERALE		n° commessa: PD/164/18

Progettista: **architetto Luciano Sniada**

Collaboratori: **architetto Luca Del Fabbro**

Comitatario: **Comune di Porpetto via Udine, 42 Porpetto 33050, UD**

Progettista: **geom. Giorgio Tuan**

per ind. Roberto Martini
e-mail: info@robertomartini.it
Via Pier Paolo Pasolini, 2/A - 33040 PRADAMANO (UD)

COORDINAMENTO DELLA SICUREZZA
geom. Giorgio Tuan
e-mail: giorgio@giorgio.it
Via Venezia, 47 - 33050 CASTIGNO DI STRADA (UD)