

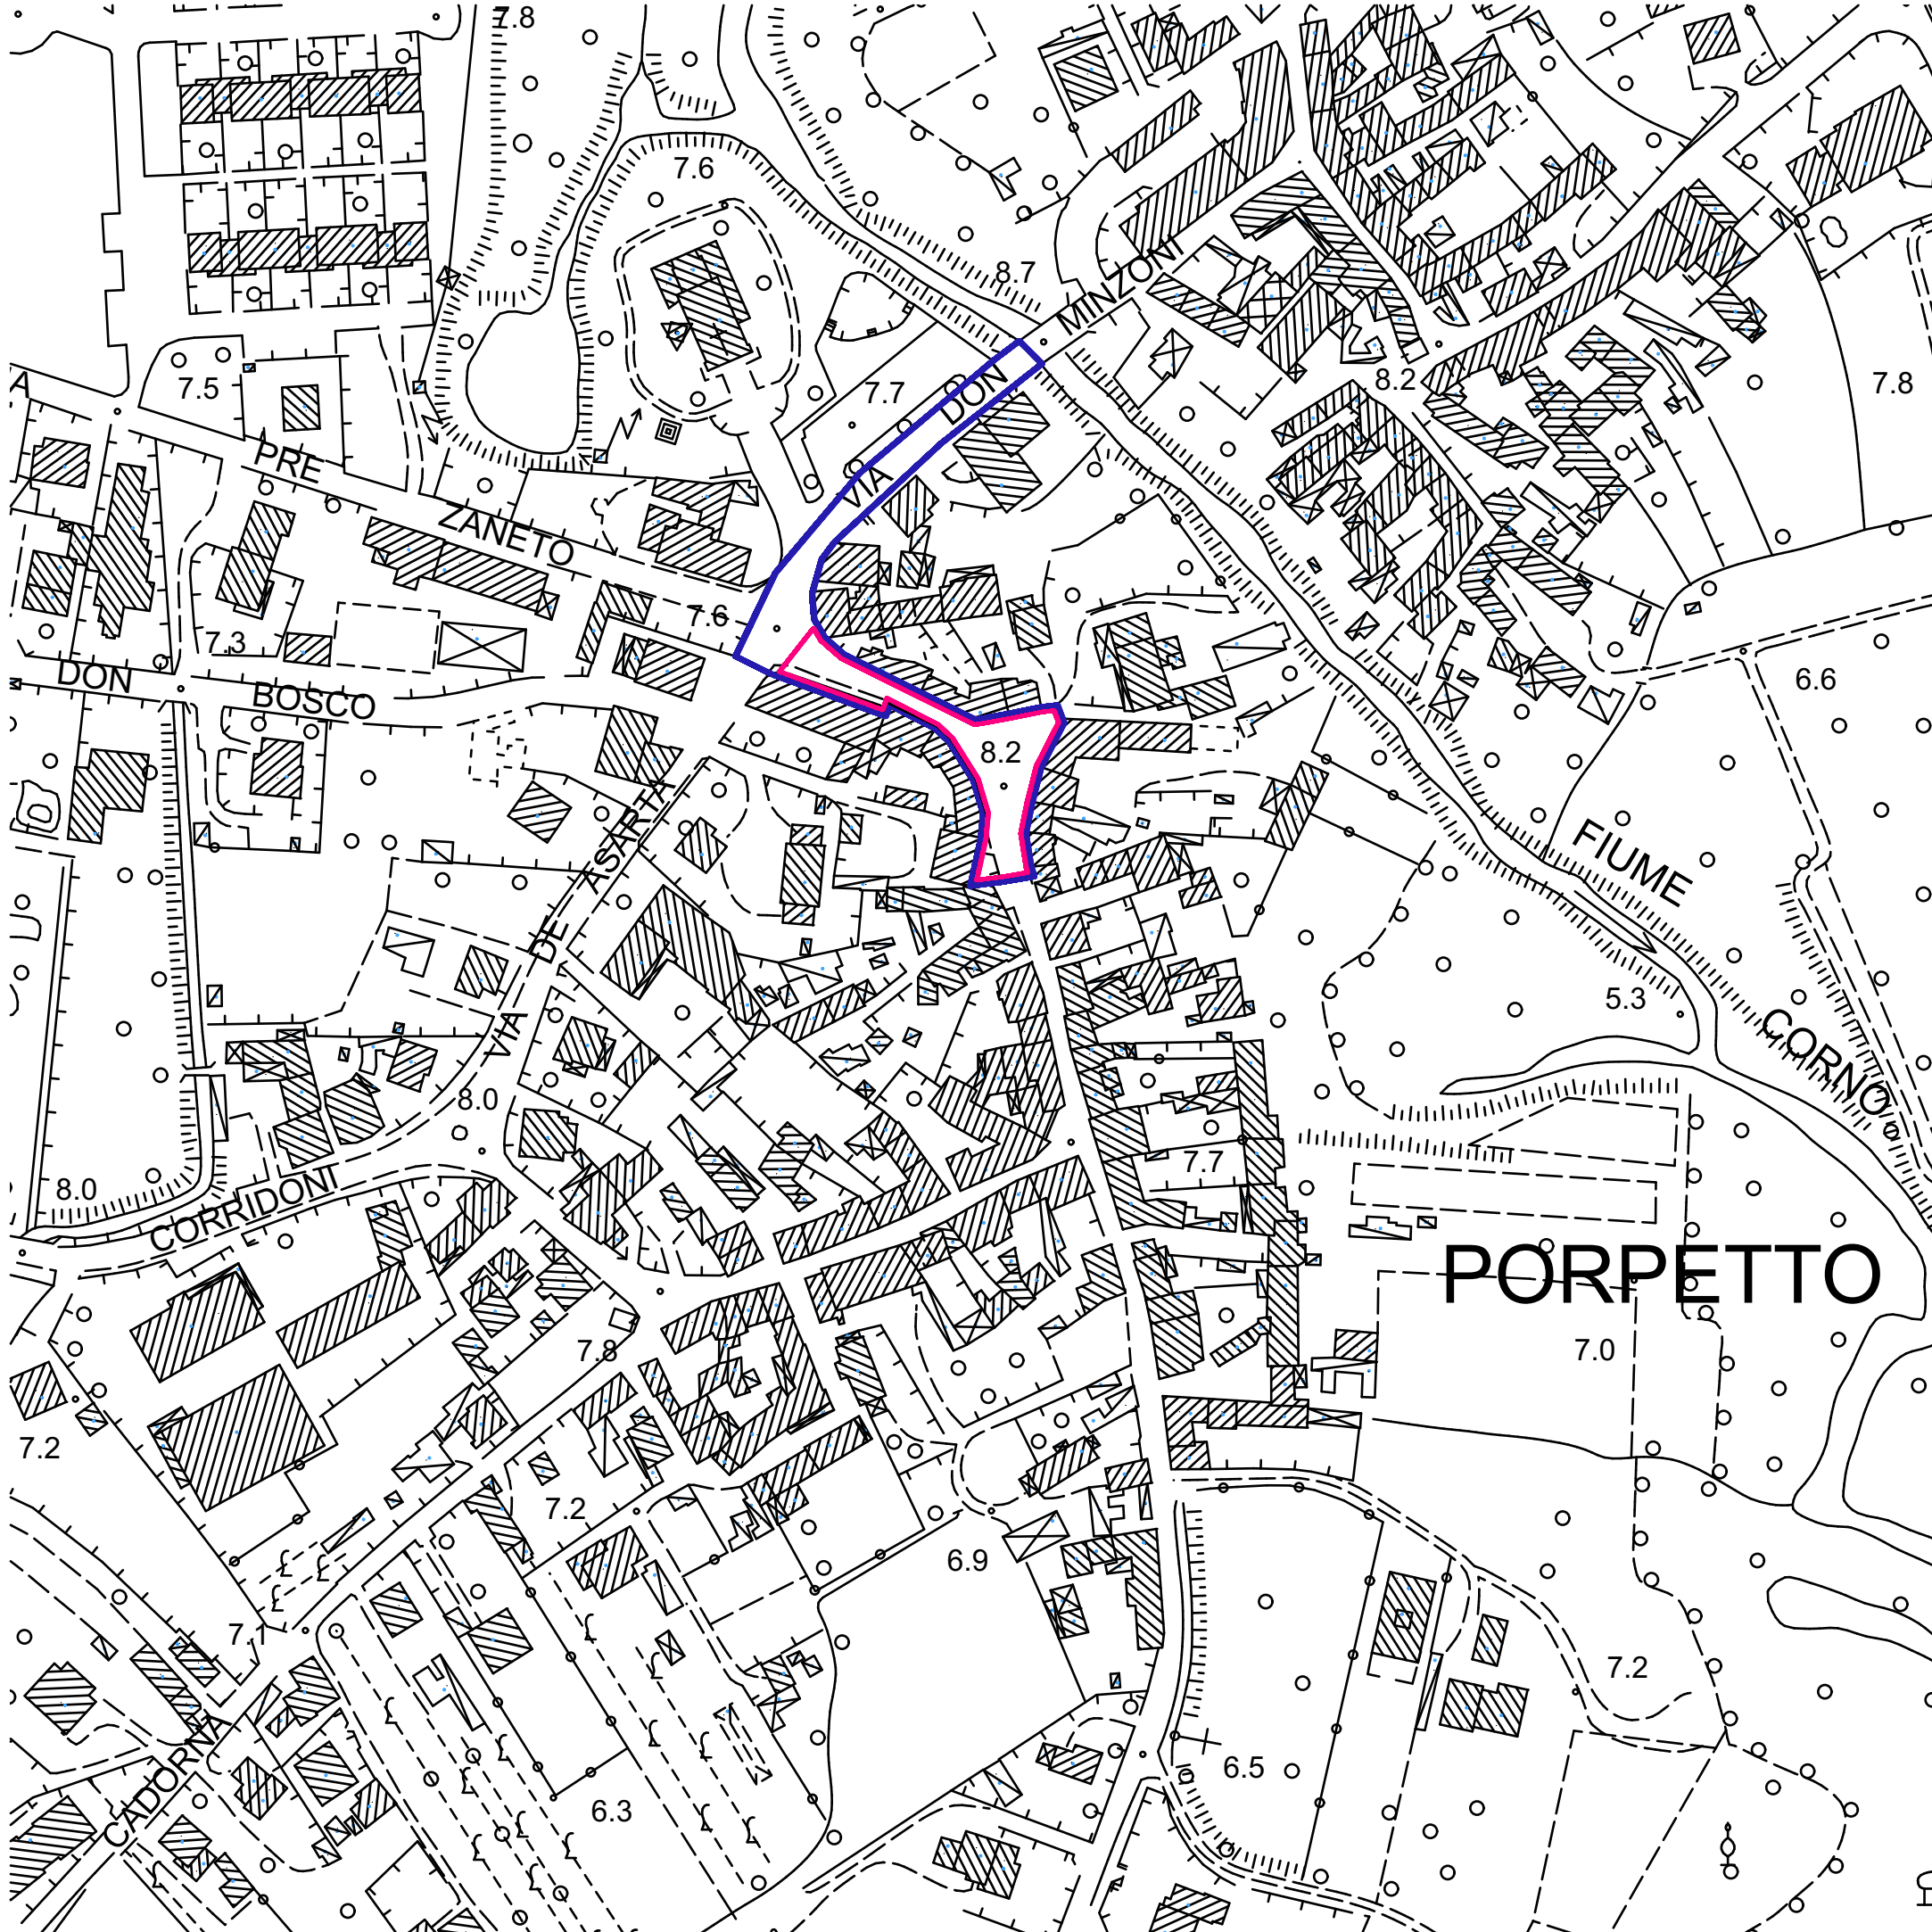


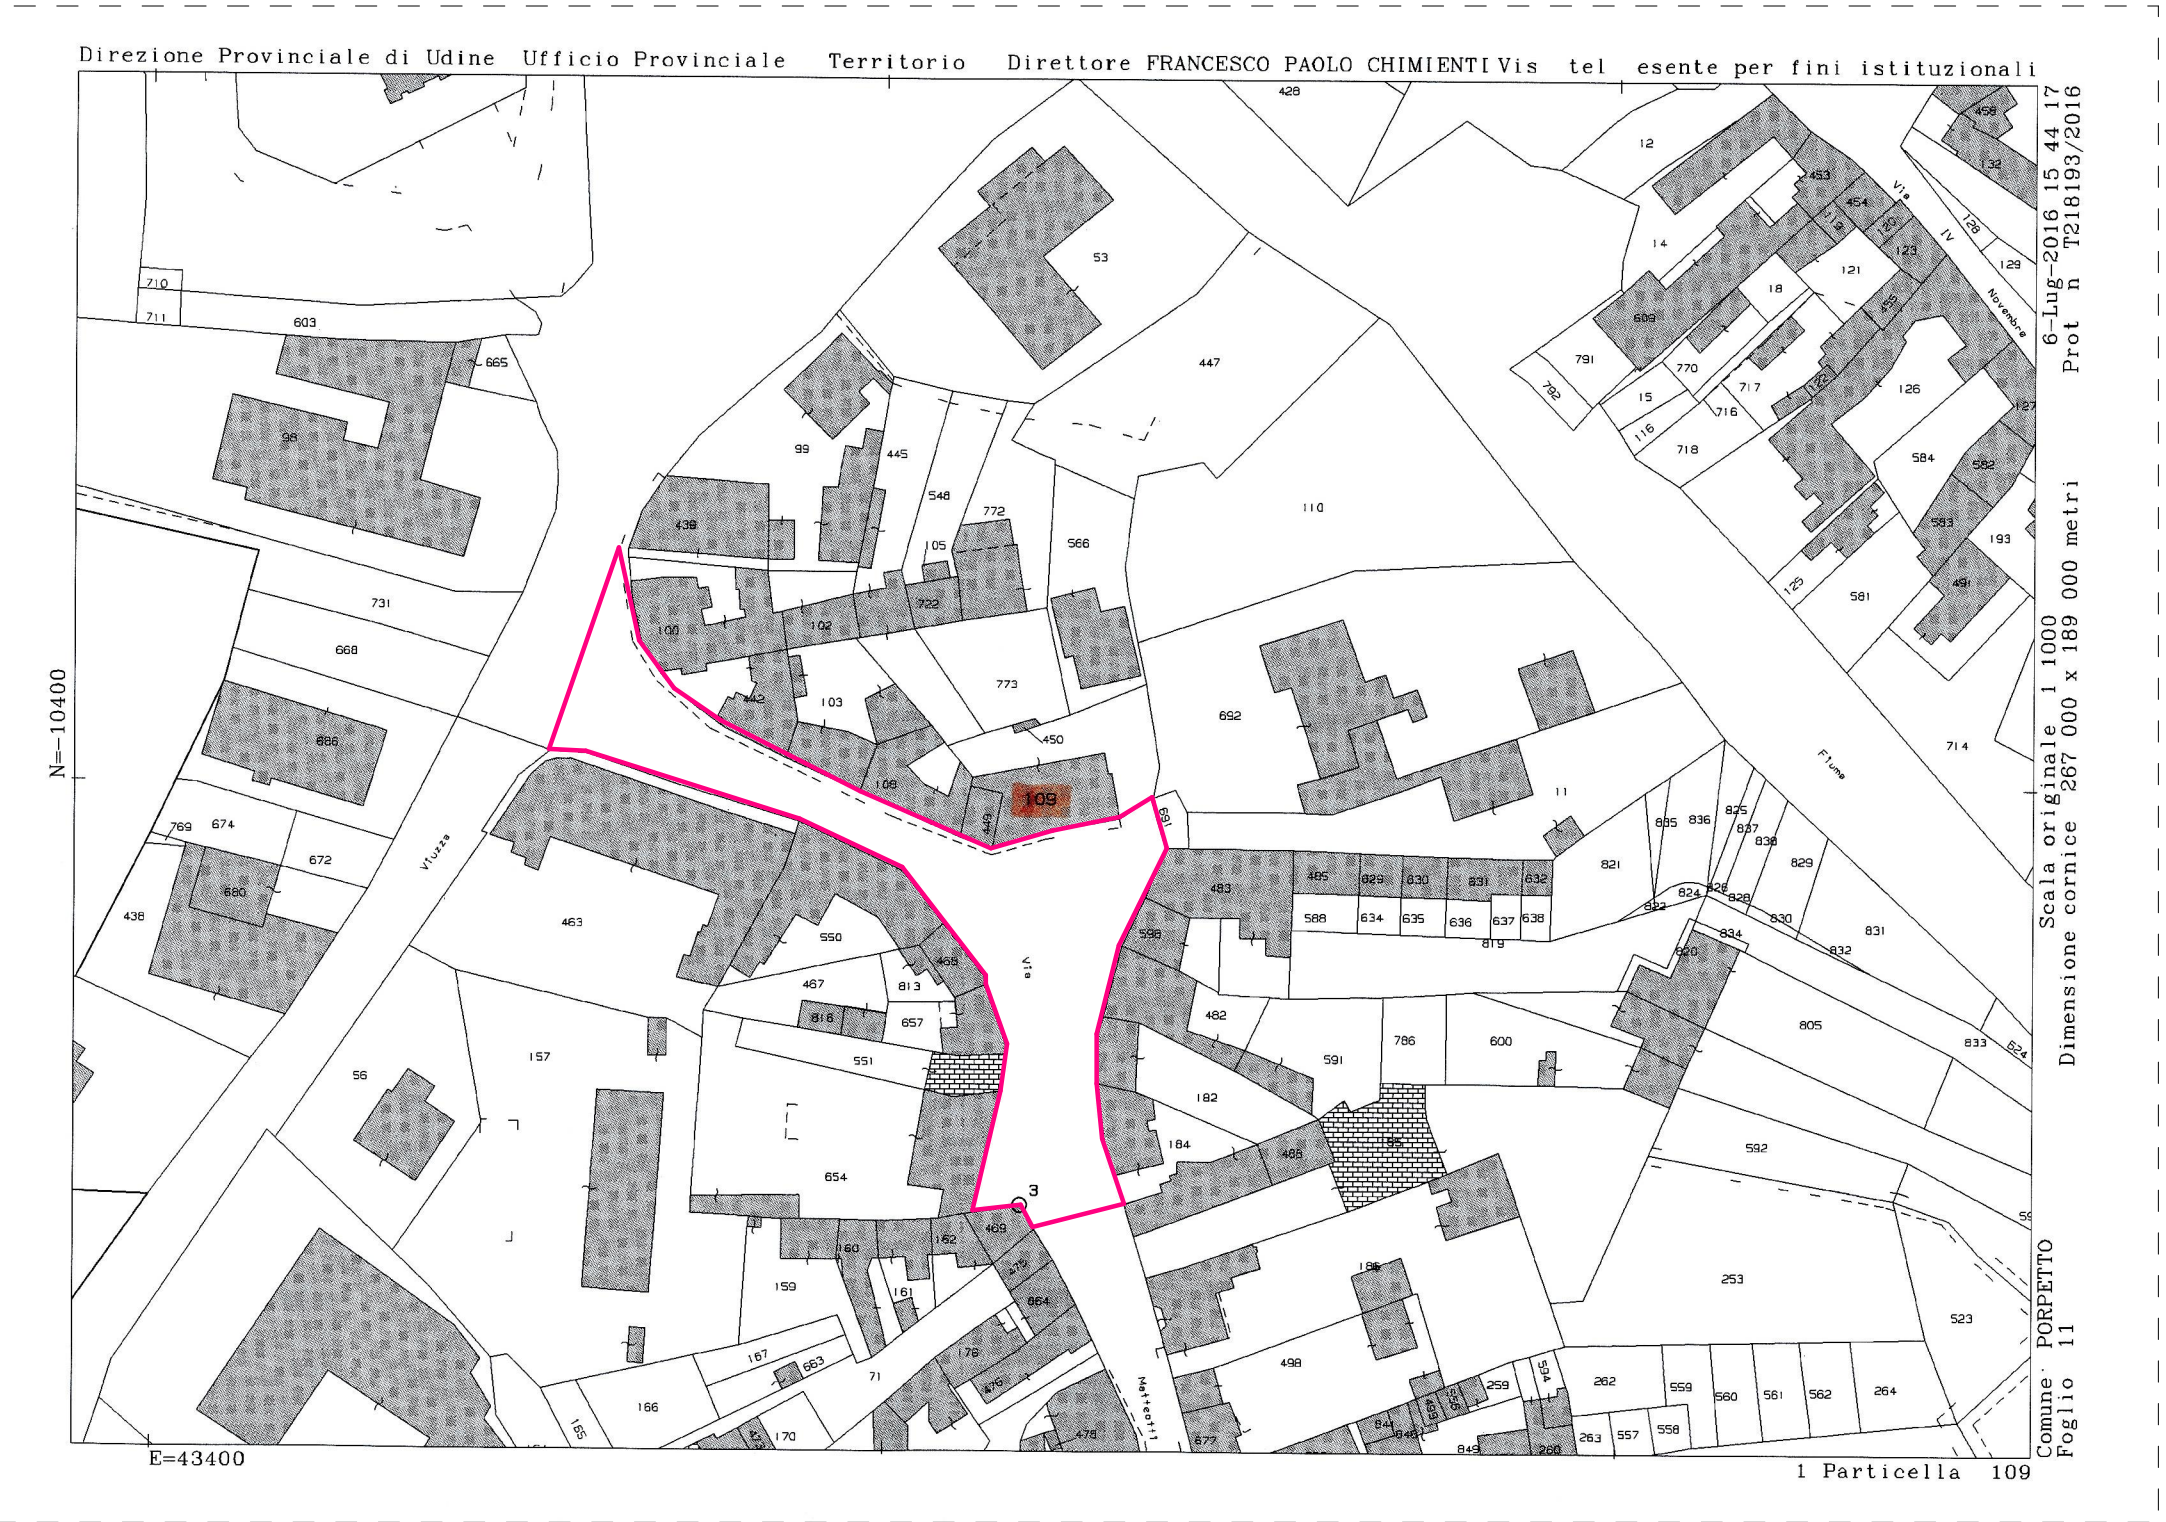

LEGENDA

- PERIMETRO INTERVENTO DEI LAVORI DI RIQUALIFICAZIONE DI PIAZZA PLEBISCITO
- PERIMETRO INTERVENTO DELLA REALIZZAZIONE TRATTO DI FOGNATURA PIAZZA PLEBISCITO - VIA ROMA - VIA DON MINZONI

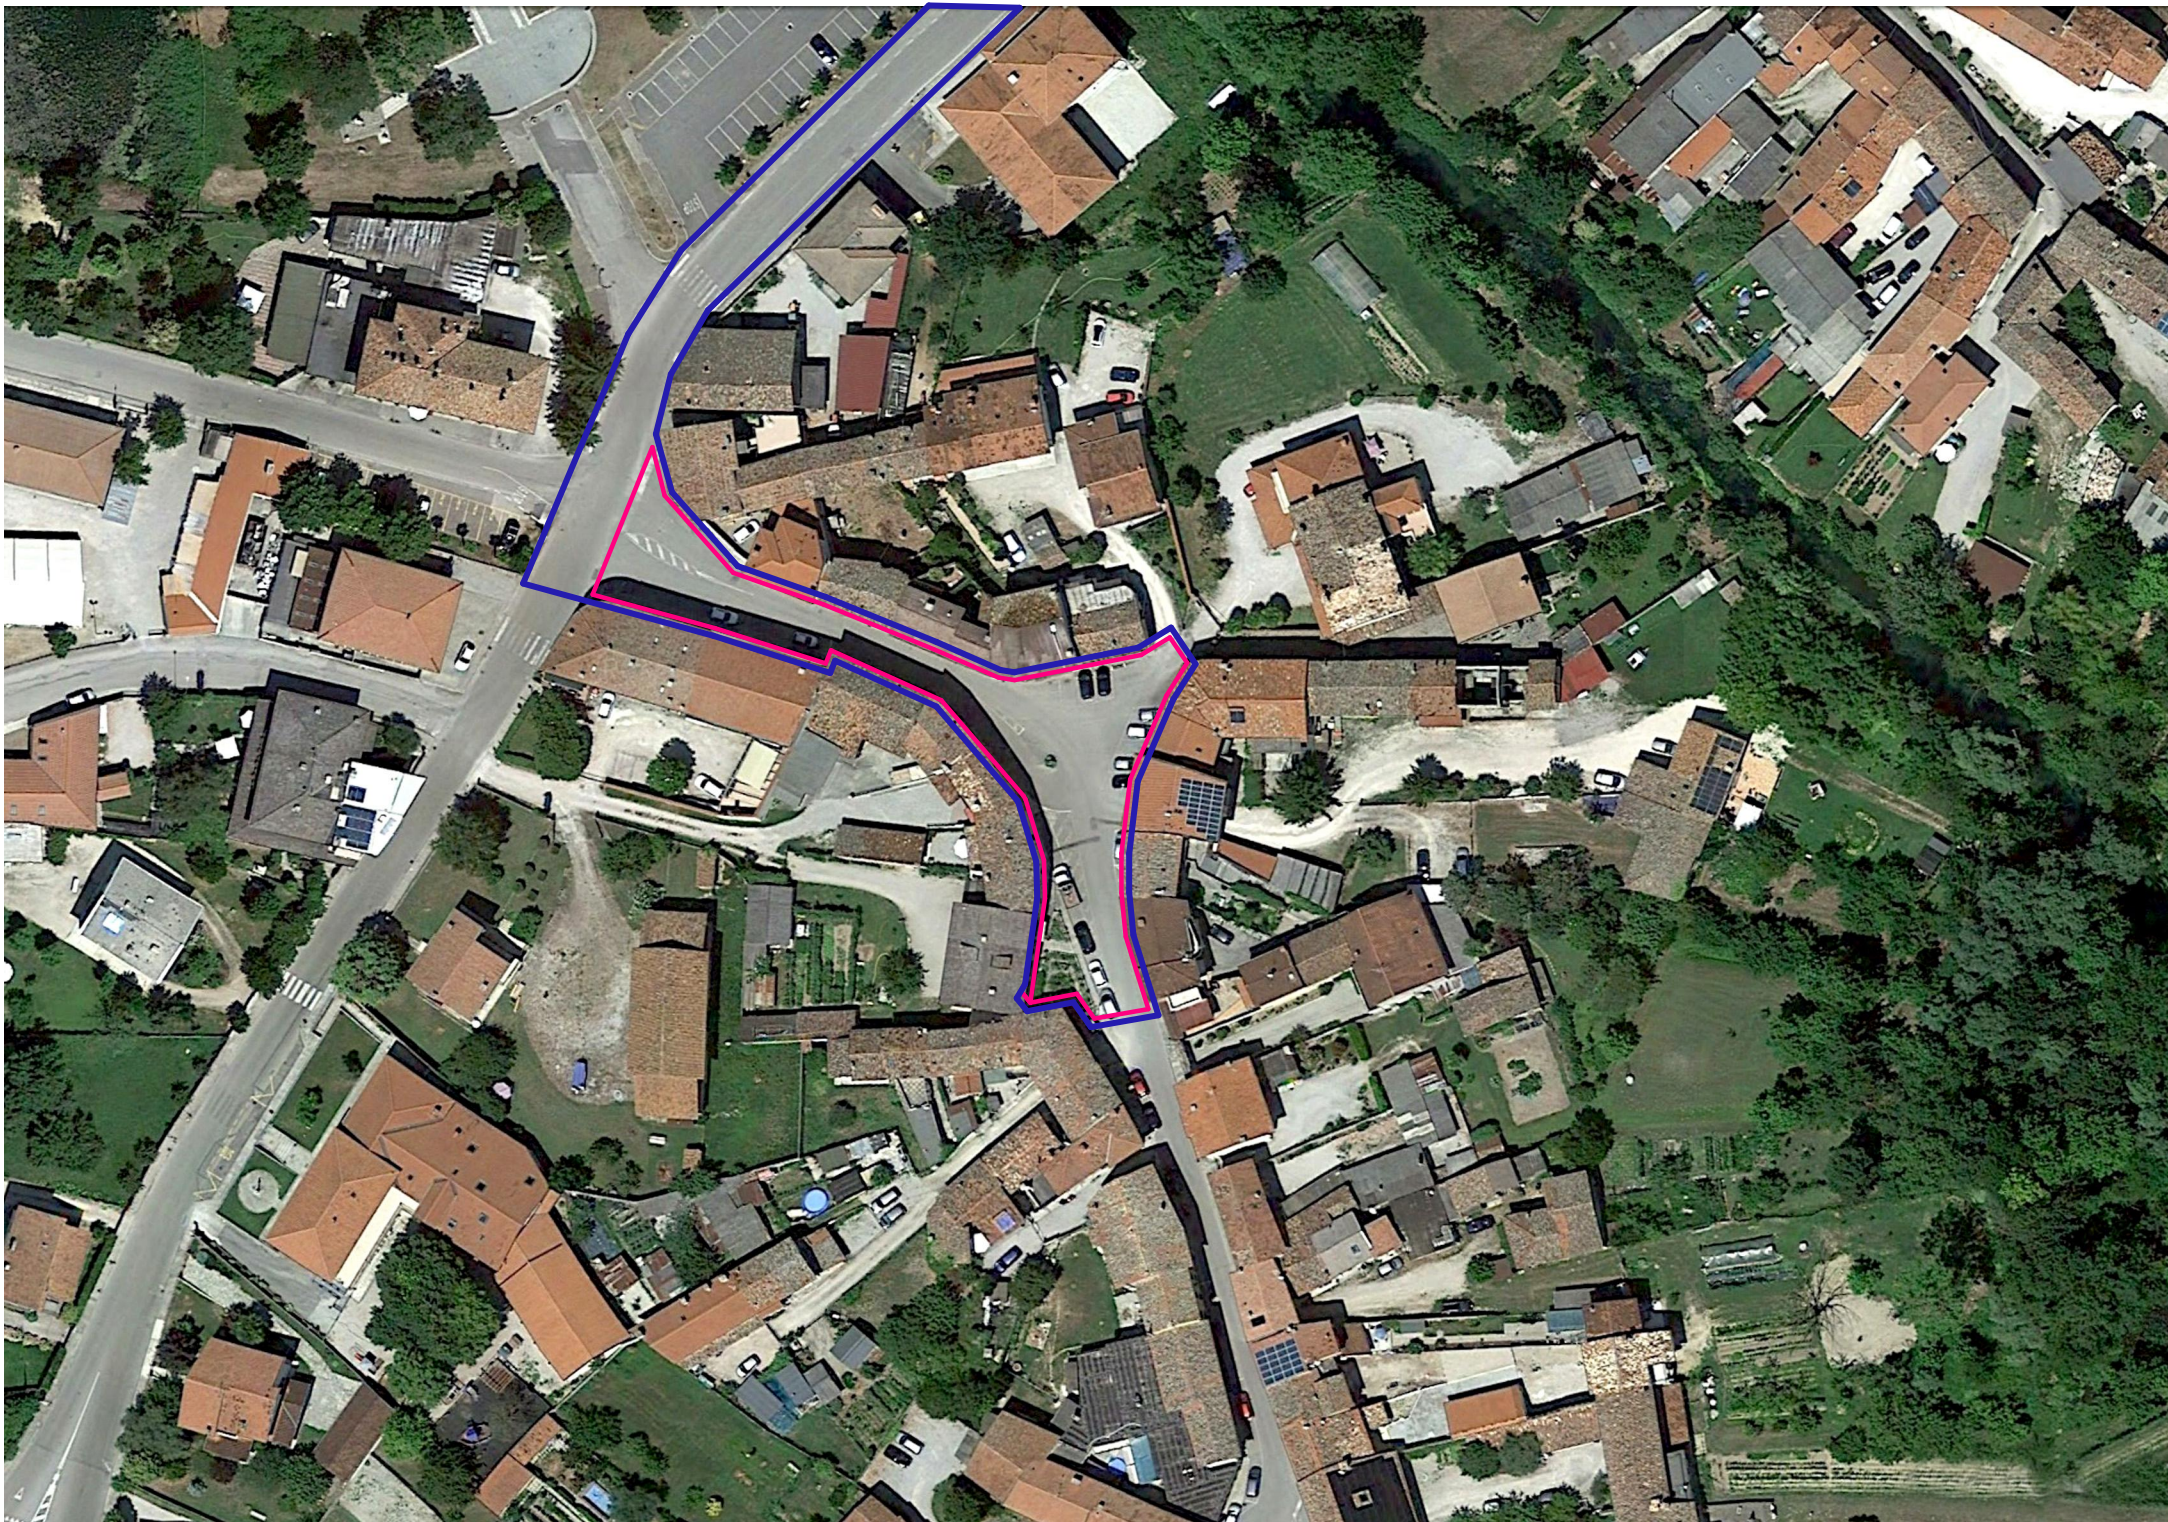

 studio 4a di architettura e urbanistica 33100 Udine, via Cjavecis, 3 tel. +39 0432 499900 fax. +39 0432 499903 e-mail: info@studio4a.it	
PROVINCIA DI UDINE COMUNE DI PORPETTO	
Oggetto: LAVORI DI RIQUALIFICAZIONE DI PIAZZA PLEBISCITO CUP B43D17000110006 - CIG Z451FEE49E REALIZZAZIONE TRATTO DI FOGNATURA PIAZZA PLEBISCITO - VIA ROMA - VIA DON MINZONI CIG Z4327A2F54	
TAVOLA N°	Progetto: PROGETTO DEFINITIVO ESECUTIVO Data: MARZO 2019
.1	Titolo della tavola: SDF - INQUADRAMENTO TERRITORIALE URBANISTICO VINCOLISTICO E CATASTALE Scala: 1:2000, 1:7000 n° commessa: PD/164/18
Progettista: arch. Luciano Snider	RPR/iz Revisioni: PRG/iz
Collaboratori: arch. Luca Del Fabbro Machado	Committente: Comune di Porpetto via Udine, 42 Porpetto 33050, UD
Collaboratori:	
geom. Giorgio Tuan	
PROGETTAZIONE IMPIANTI ELETOTECNICI per. ind. Roberto Martinig e-mail: info@robertomartinig.191.it Via Pier Paolo Pasolini, 2/A - 33040 PRADAMANO (UD)	COORDINAMENTO DELLA SICUREZZA geom. Giorgio Tuan e-mail: gtgiorgio@libero.it Via Venezia, 47 - 33050 CASTIONS DI STRADA (UD)