

REGIONE AUTONOMA FRIULI VENEZIA GIULIA

PROVINCIA DI UDINE

COMUNE DI TALMASSONS

**PROGETTO DI FATTIBILITA' TECNICA ED ECONOMICA-VARIANTE AL PRGC, PER
INTERVENTI VARI DI COMPLETAMENTO DEL COMPENDIO DEL MULINO BRAIDA
SITUATO A FLAMBRO NEL COMUNE DI TALMASSONS**

PIANO REGOLATORE GENERALE

**PROPOSTA DI VARIANTE AL PIANO REGOLATORE GENERALE DEL COMUNE DI
TALMASSONS**

Variante di livello comunale ai sensi dell'art. 63 sexies della L.R. 5/2007


5_Elaborati grafici della variante

Committente Comune di Talmassons

**Professionista
incaricato** arch. Feruccio Freschi

Novembre, 2020

ZONIZZAZIONE STATO DI FATTO SCALA 1:2000

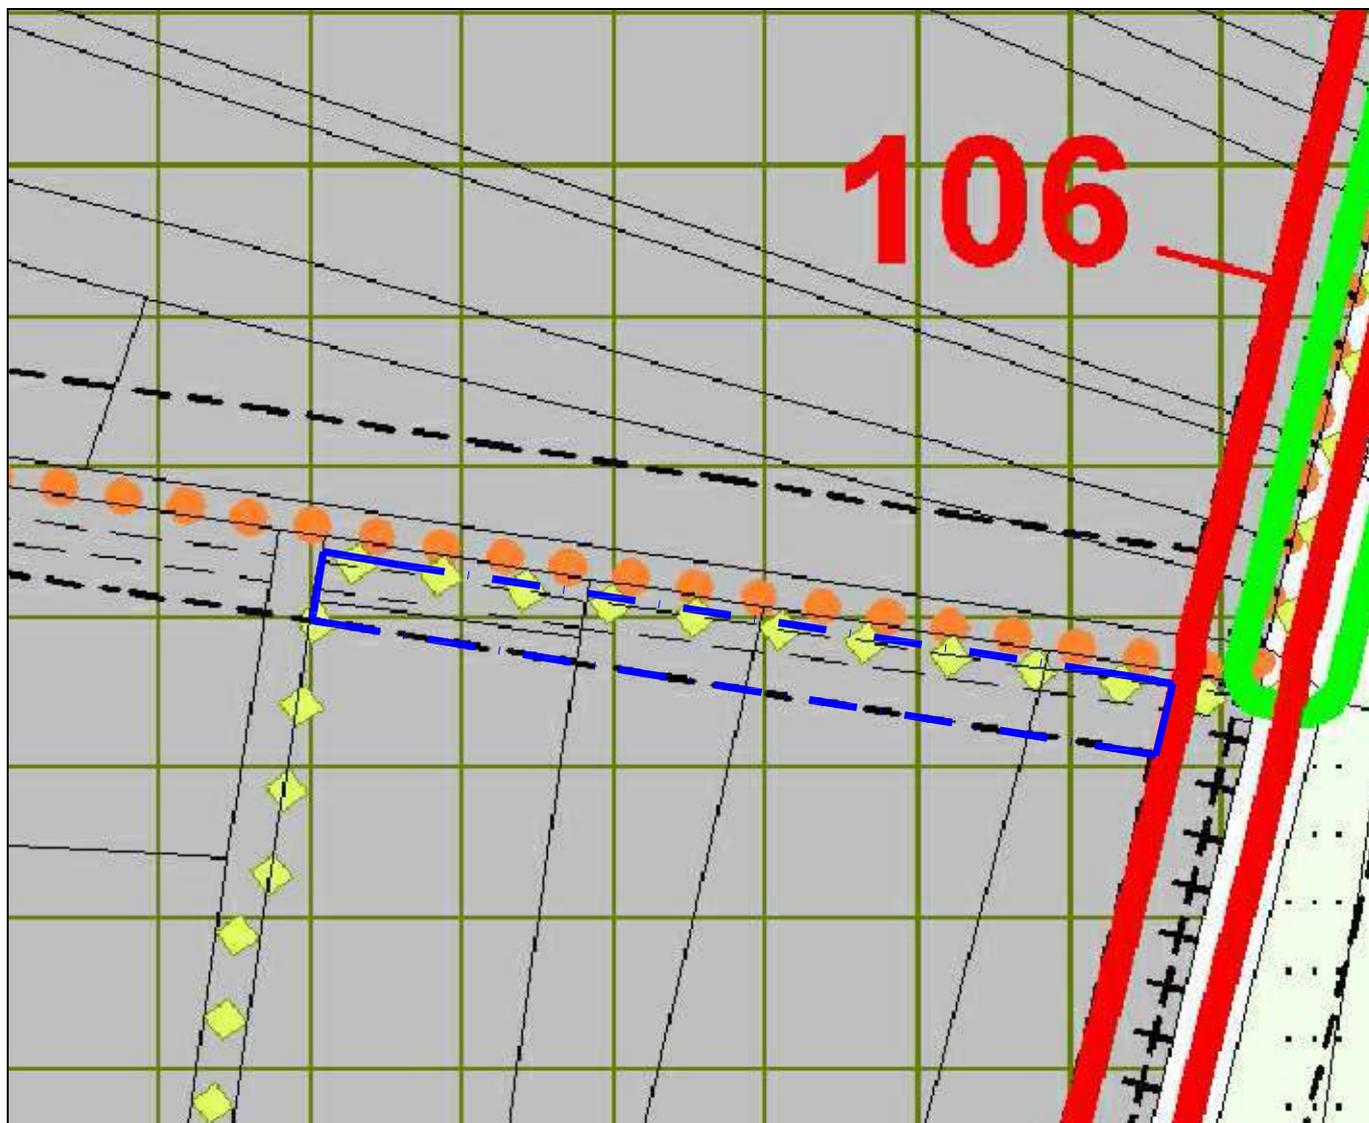


ZONA F4

 Zona F4 - di tutela ambientale in zona di interesse agricolo paesaggistico

ambito di intervento
area oggetto di Variante



ZONIZZAZIONE VARIANTE SCALA 1:2000

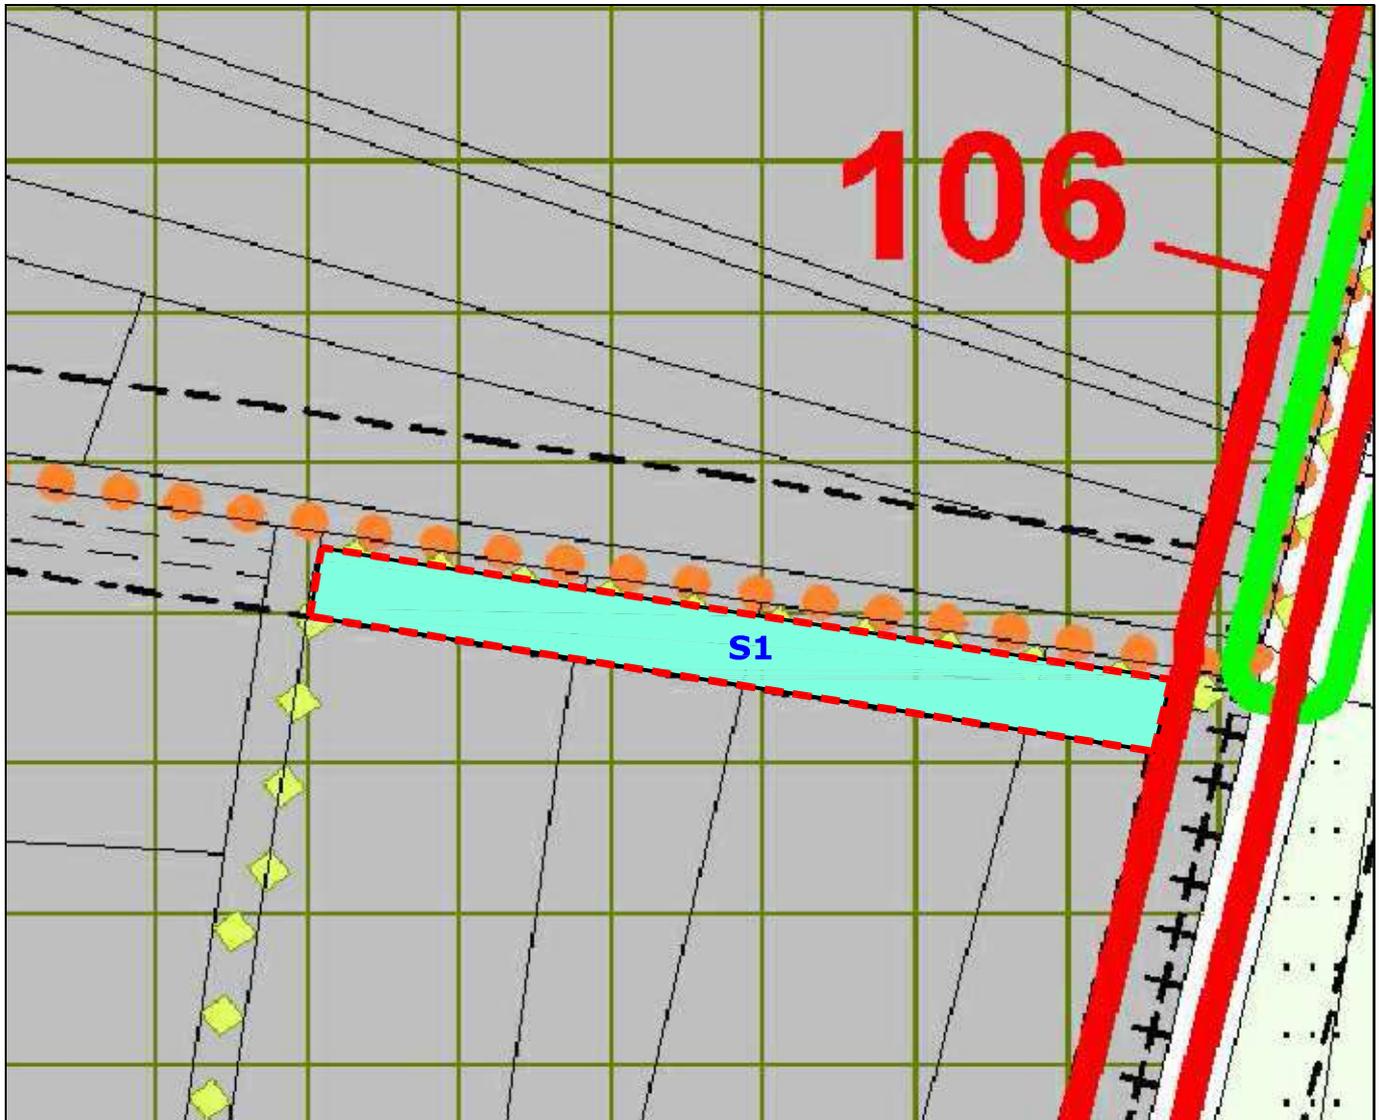

ZONA S1

LL	UL	Zona S
		S1: viabilità e trasporti
		P = Parcheggi; SS = Servizio stradale;

ambito di intervento
area oggetto di Variante



area oggetto di esproprio

