

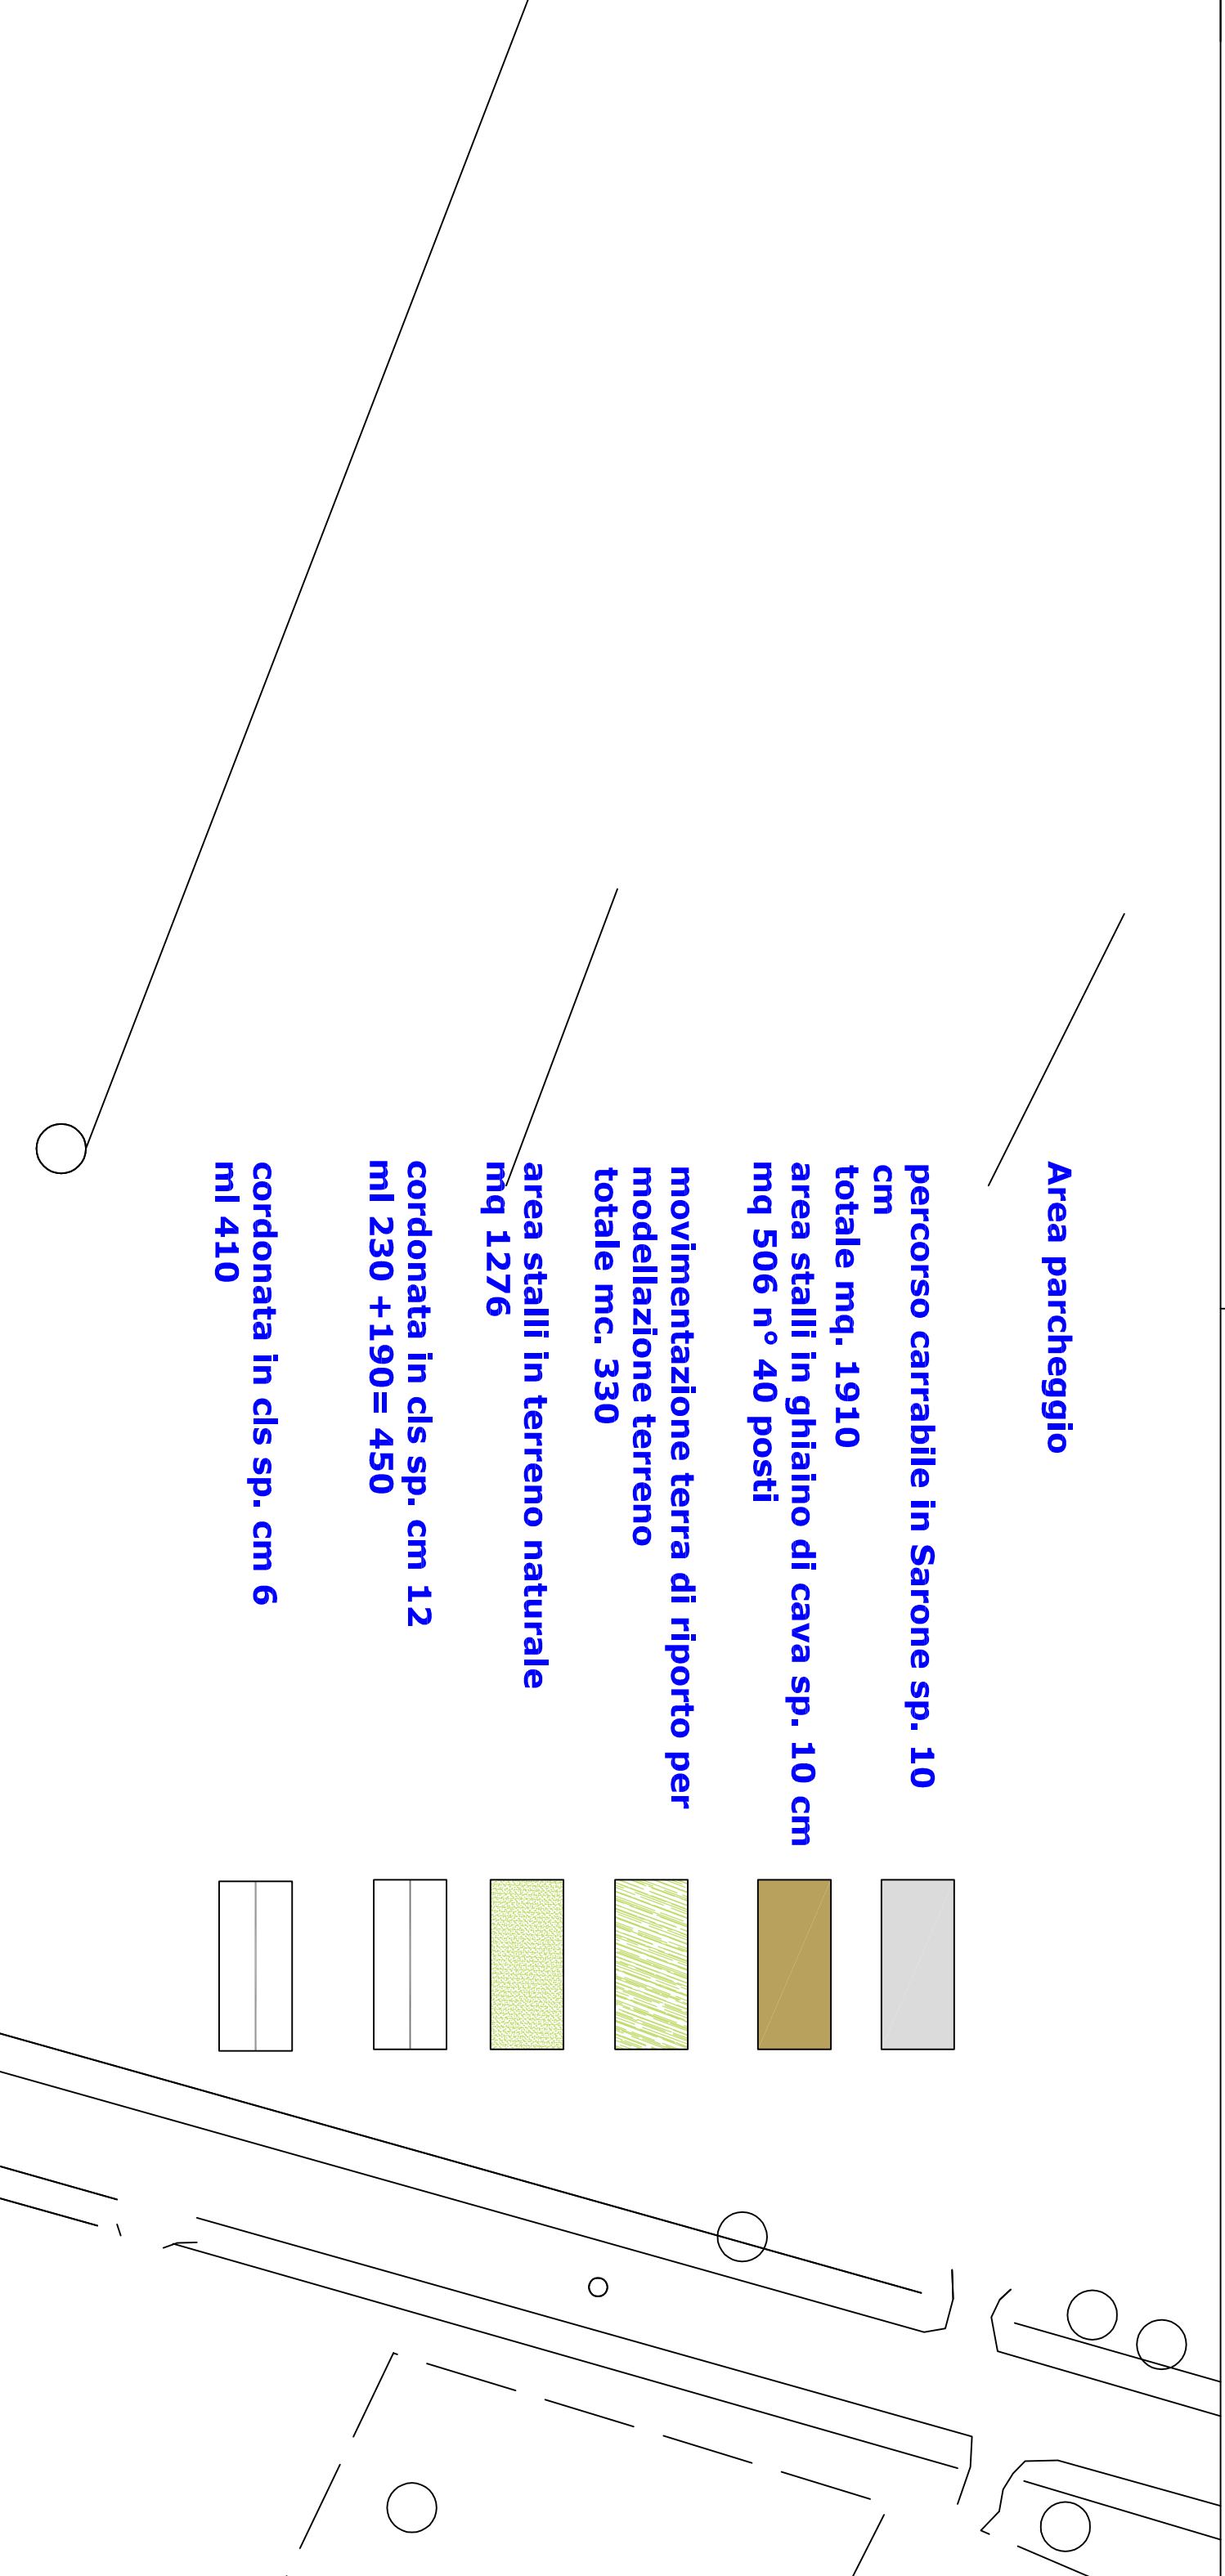






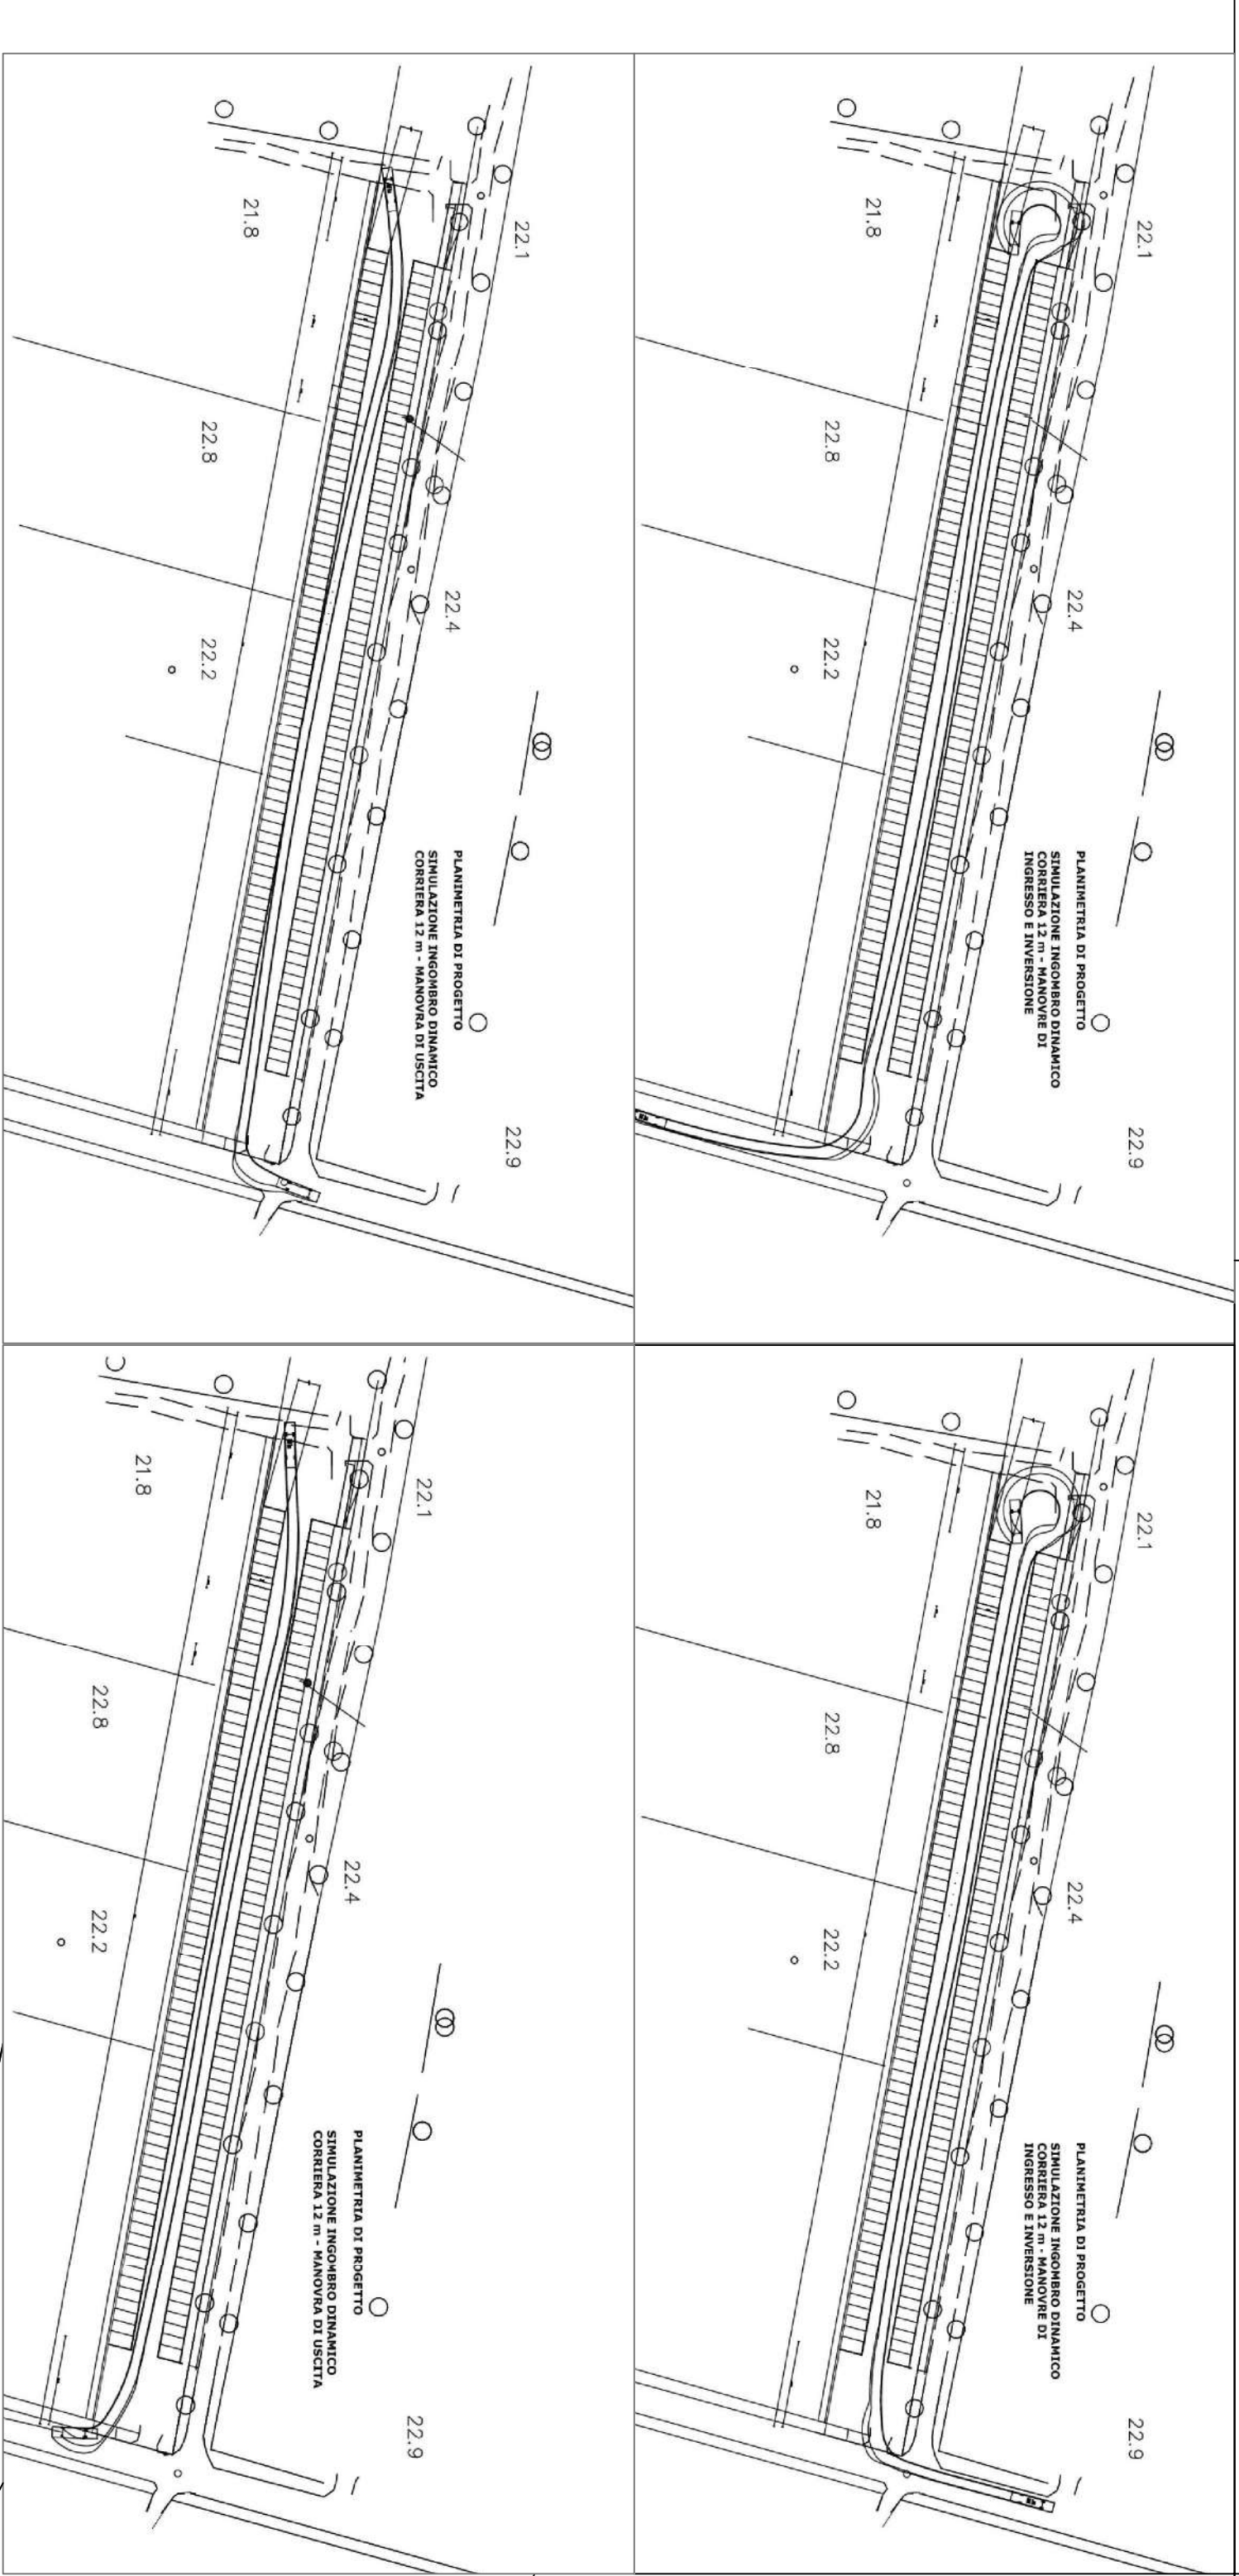


Area parcheggio

- percorso carrabile in Sarone sp. 10 cm
- totale mq. 1910
- area stalli in ghiaio di cava sp. 10 cm
- mq 506 n° 40 posti
- movimentazione terra di riporto per modellazione terreno
- totale mc. 330
- area stalli in terreno naturale
- mq 1276
- cordona in cls sp. cm 12
- ml 230 + 190 = 450
- cordona in cls sp. cm 6
- ml 410

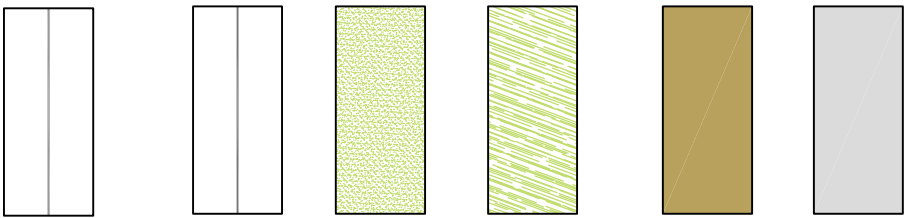

PLANIMETRIA DI PROGETTO
SCALA 1:500

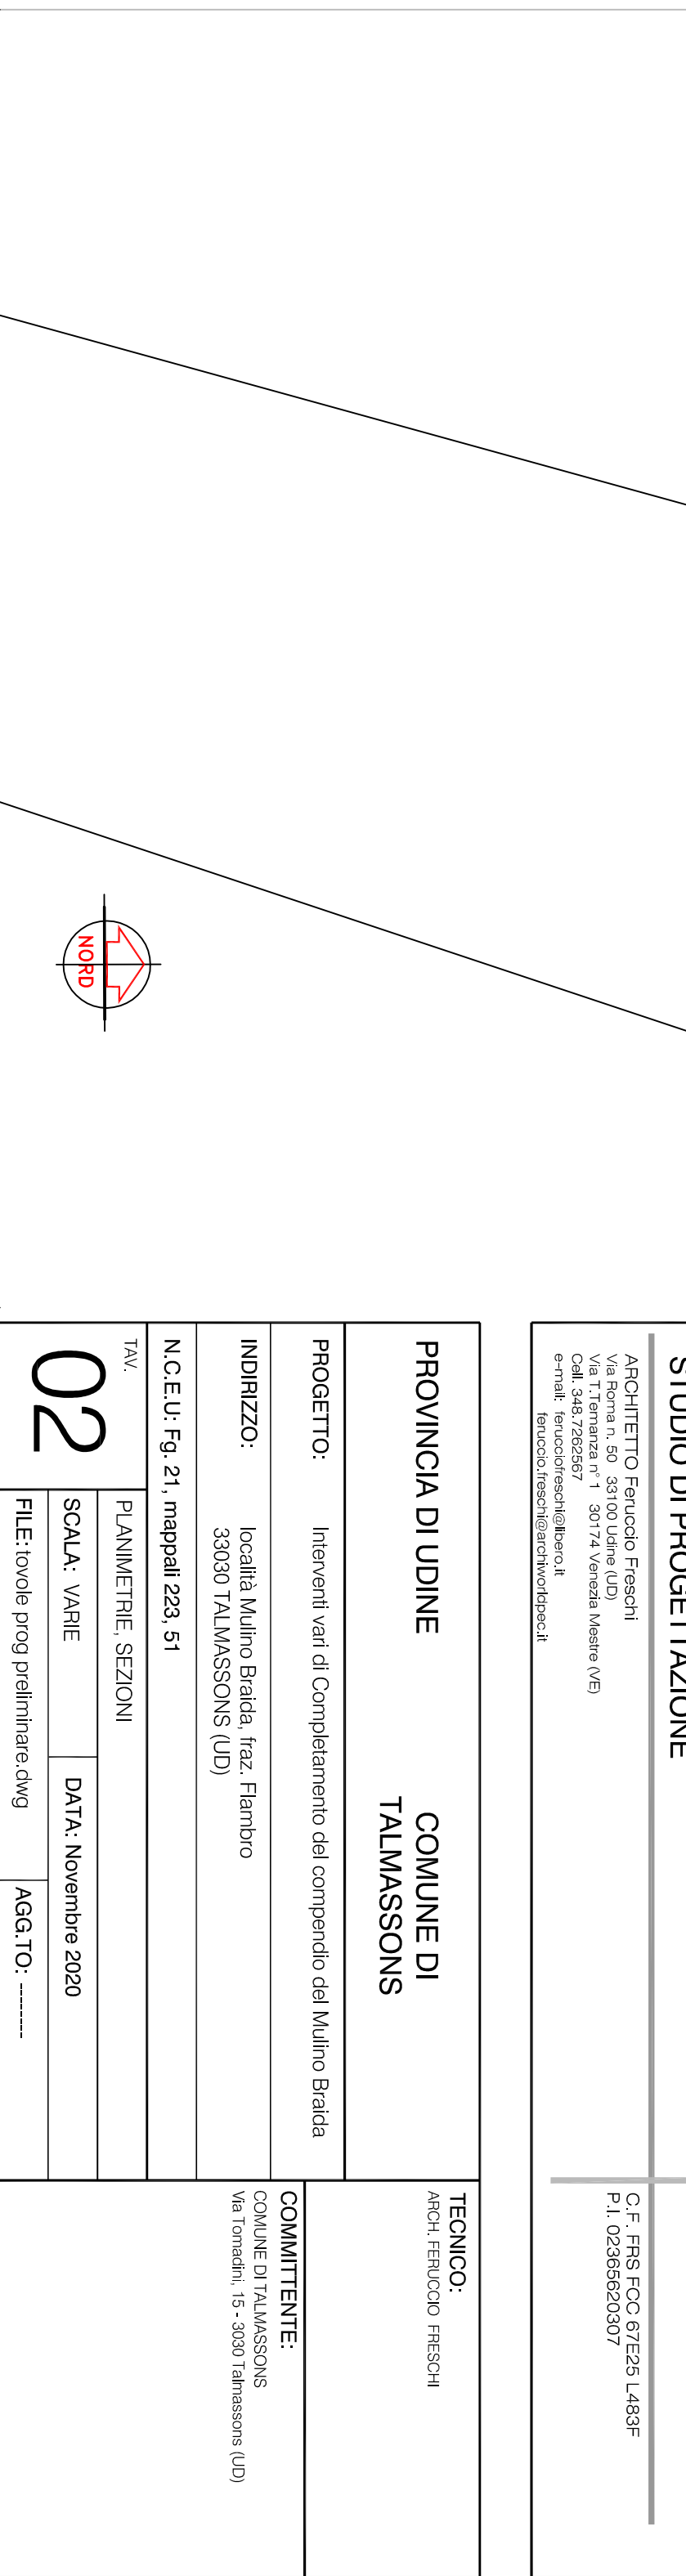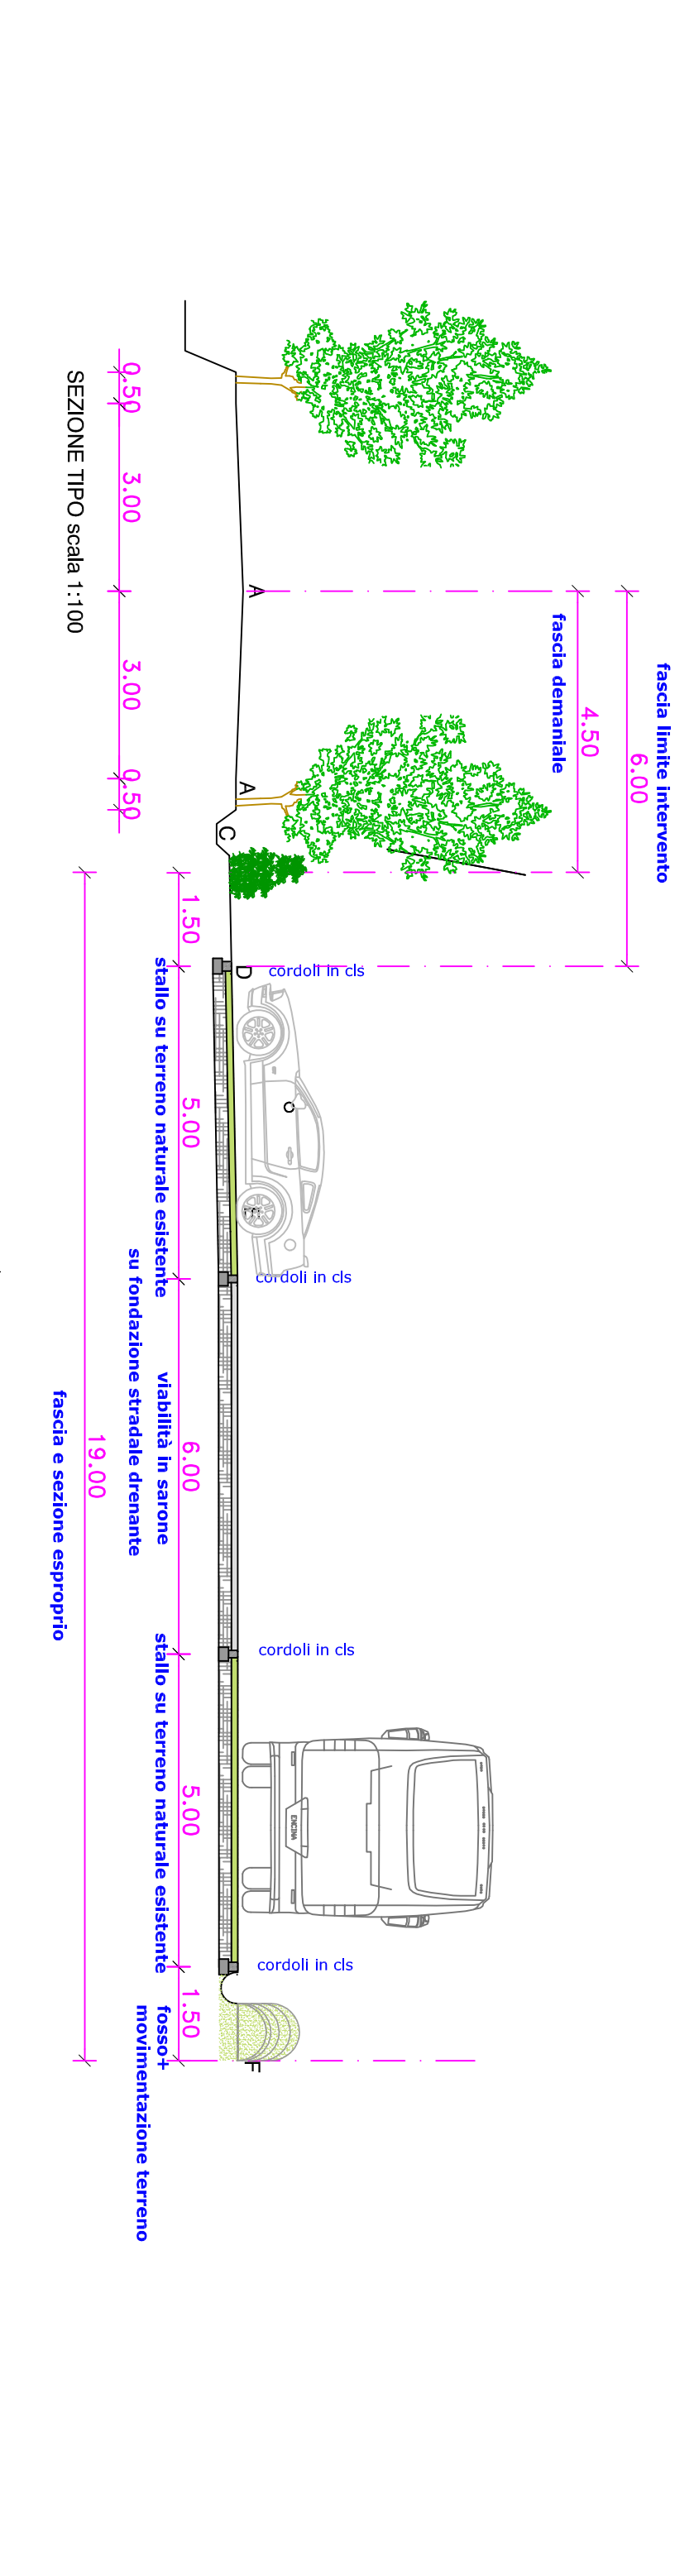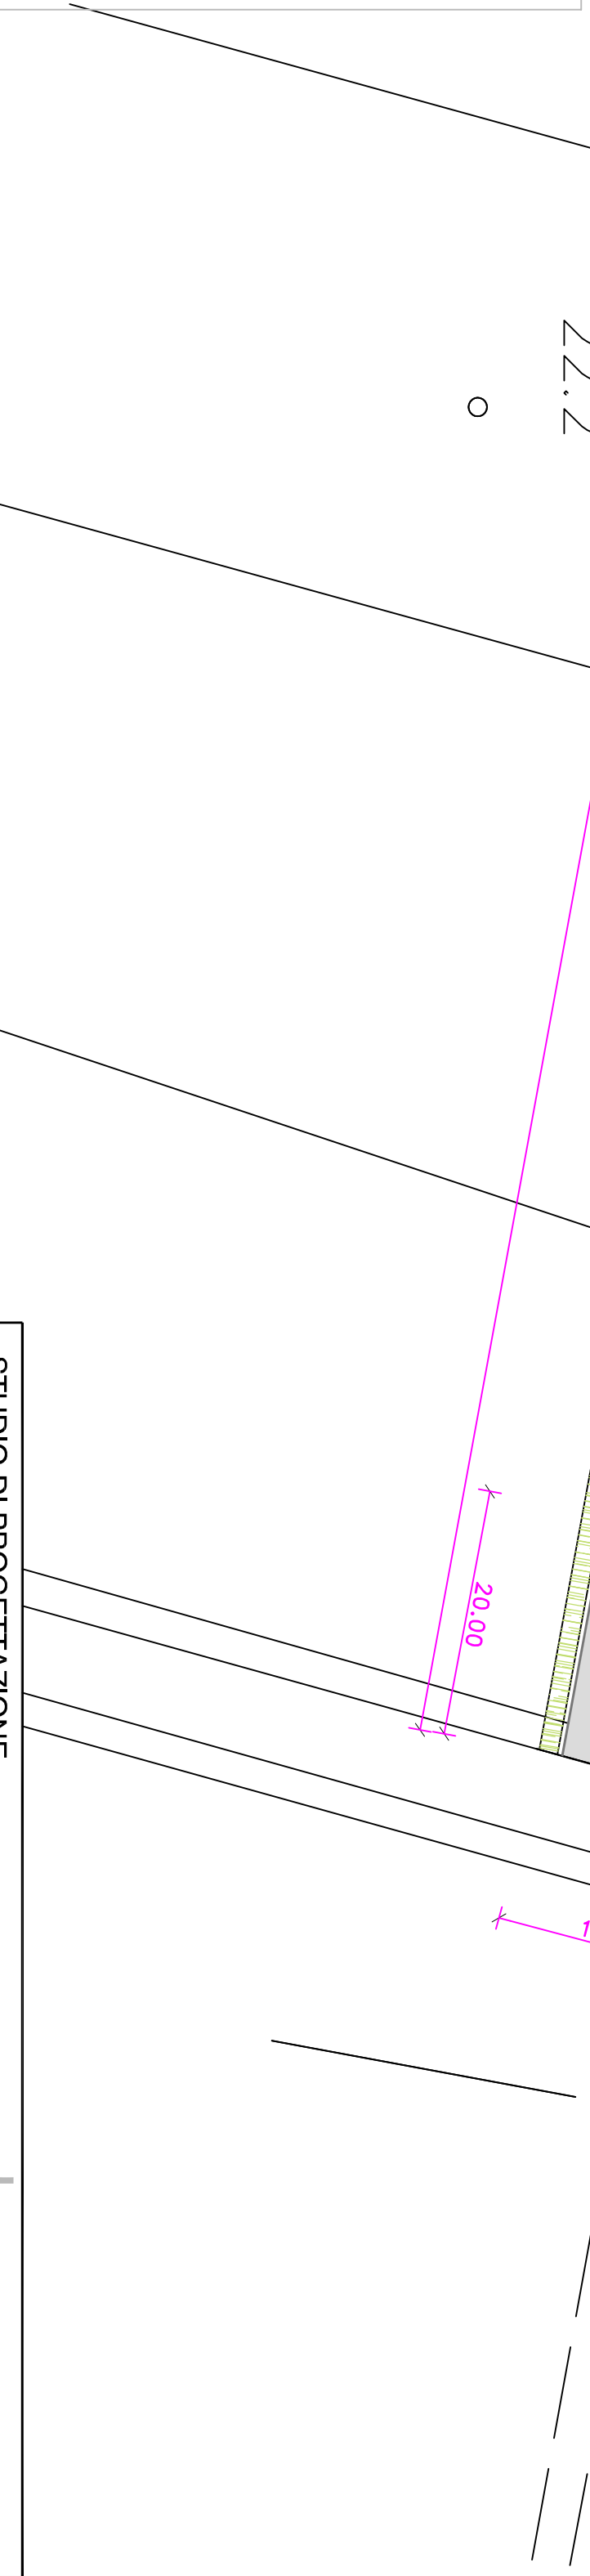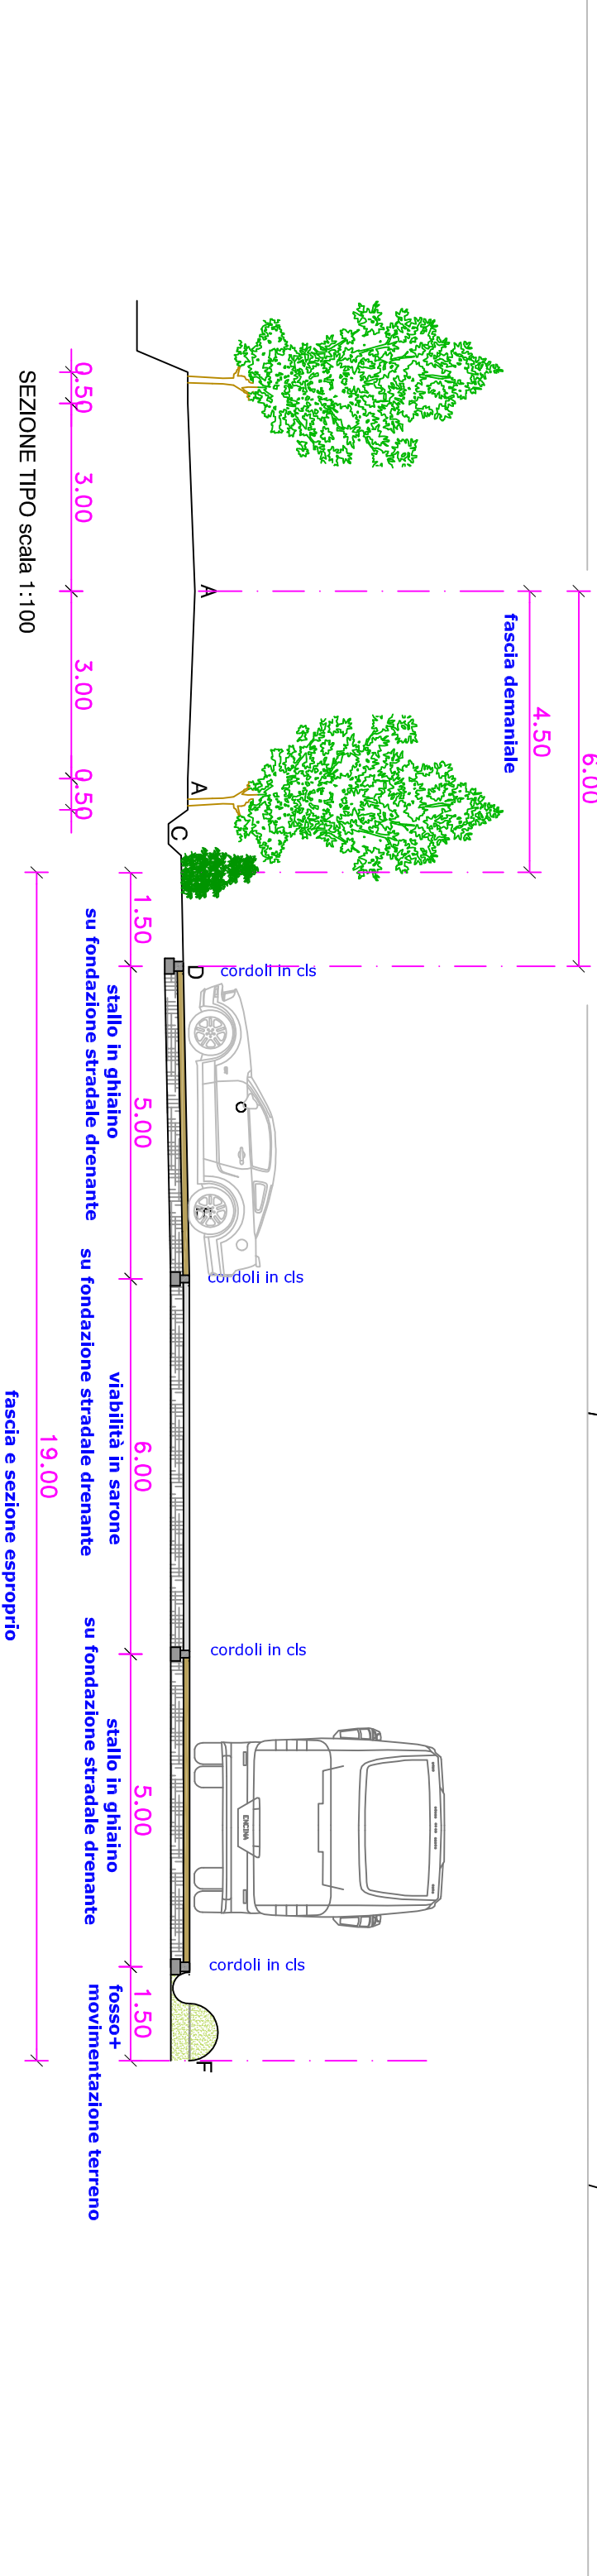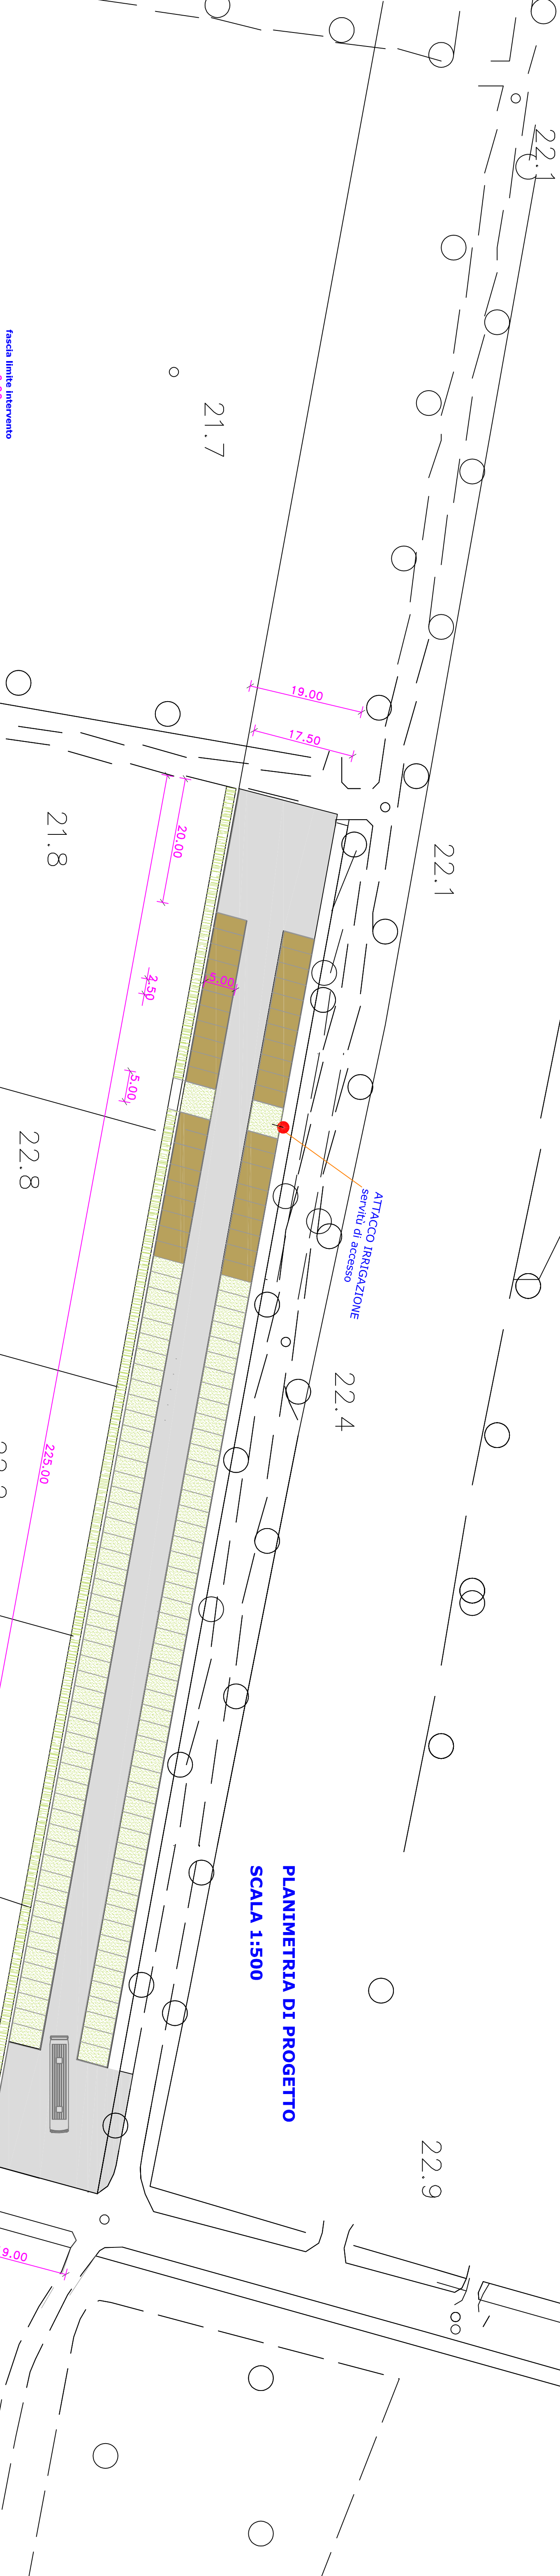

PROVINCIA DI UDINE		COMUNE DI TALMASSONS		TECNICO: ARCH. FERUCO FRESCHI	
PROGETTO:		Interventi vari di Completamento del comparto del Mulino Briada		COMITENTE: COMUNE DI TALMASSONS	
INDIRIZZO:		località Mulino Briada fraz. Farbio		Via Tormello, 15 - 33030 Talmassons (UD)	
N.C.E.U.:		Fig. 21, mappali 223, 51			
TAV.		PLANIMETRIE, SEZIONI			
SCALA: VARIE		DATA: Novembre 2020			
FILE: tavole prog. preliminare.dwg		AGG. TO:			