

**PLANIMETRIA STATO DI FATTO CON
INDIVIDUAZIONE AREA DI
INTERVENTO E CONI VISUALI
SCALA 1:1000**



1

2



3

4




5

6



7

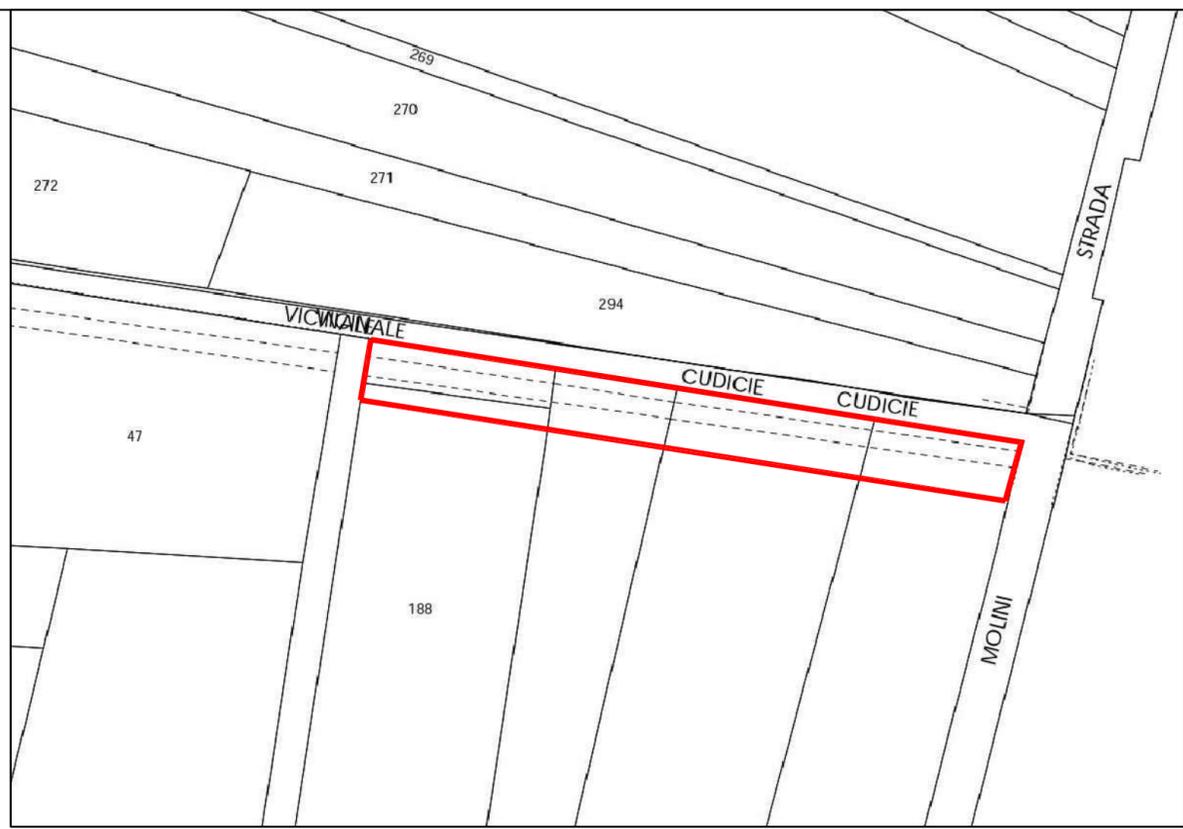

**ESTRATTO MAPPA
SCALA 1:2000**

STUDIO DI PROGETTAZIONE		
ARCHITETTO Feruccio Freschi Via Roma n. 50 33100 Udine (UD) Via T. Temanza n° 1 30174 Venezia Mestre (VE) Cell. 348.7262567 e-mail: ferucciofreschi@libero.it feruccio.freschi@archworldpec.it		C.F. FRS FCC 67E25 L483F P.I. 02365620307

PROVINCIA DI UDINE		COMUNE DI TALMASSONS		TECNICO: ARCH. FERUCCIO FRESCHI
PROGETTO: Interventi vari di Completamento del compendio del Mulino Braida				COMMITTENTE: COMUNE DI TALMASSONS Via Tomadini, 15 - 3030 Talmassons (UD)
INDIRIZZO: località Mulino Braida, fraz. Flambro 33030 TALMASSONS (UD)				
N.C.E.U: Fg. 21, mappali 223, 51				
TAV.	PLANIMETRIE, IMMAGINI			
01	SCALA: VARIE	DATA: Novembre 2020		
	FILE: tavole prog preliminare.dwg	AGG.TO: -----		