

PROGETTO DI FATTIBILITÀ TECNICA ED ECONOMICA

TRASFORMAZIONE DEGLI IMPIANTI IRRIGUI DA SCORRIMENTO  
AD ASPERSIONE, NEL COMUNE DI TALMASSONS

VARIANTE N. 37  
AL PIANO REGOLATORE GENERALE COMUNALE  
DEL COMUNE DI TALMASSONS



4.1 ASSERVIMENTO  
PLANIMETRIA CATASTALE


1:5000

Ufficio urbanistica e sicurezza  
dr. Pietro Ferigo

02.10.2019

PROGETTISTA  
dr. ing. Michele Ciccitini

1077-URB

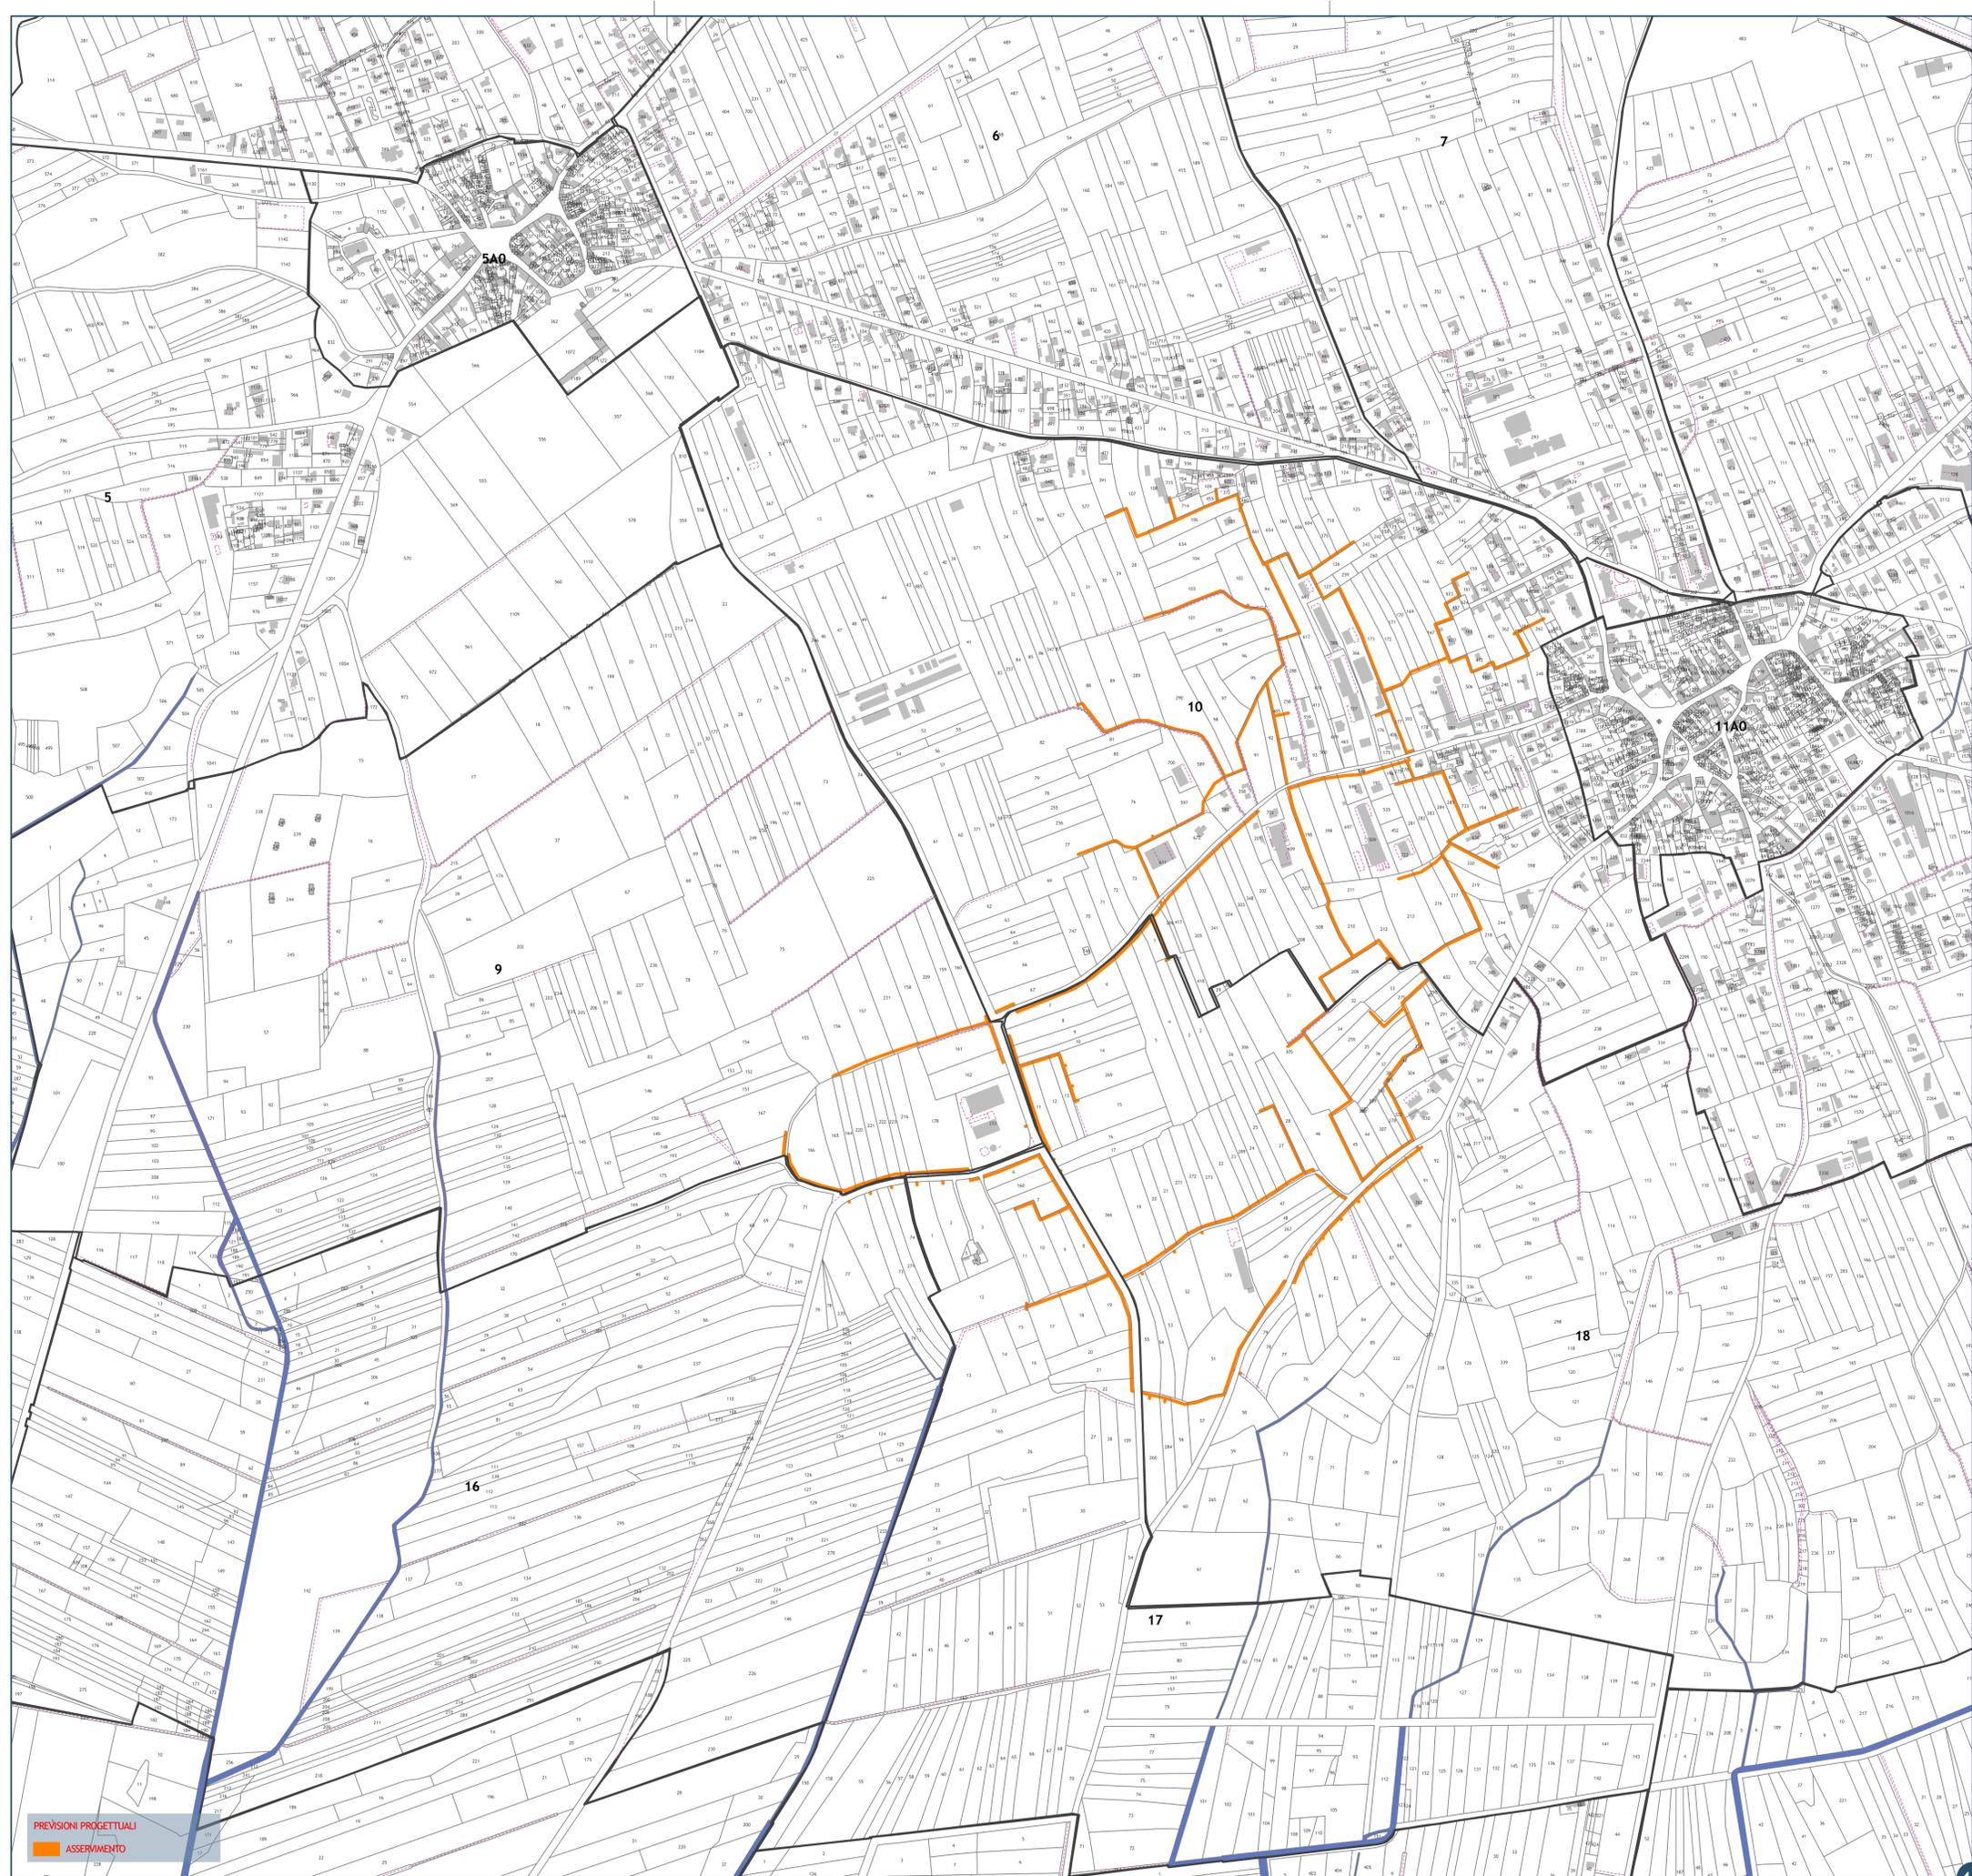

PREVISIONI PROGETTUALI  
ASSERVIMENTO