


PROGETTISTI

Planif. Terr. G. VELCICH
Prof. Ing. M. MIDRIO
Arch. F. SACCON

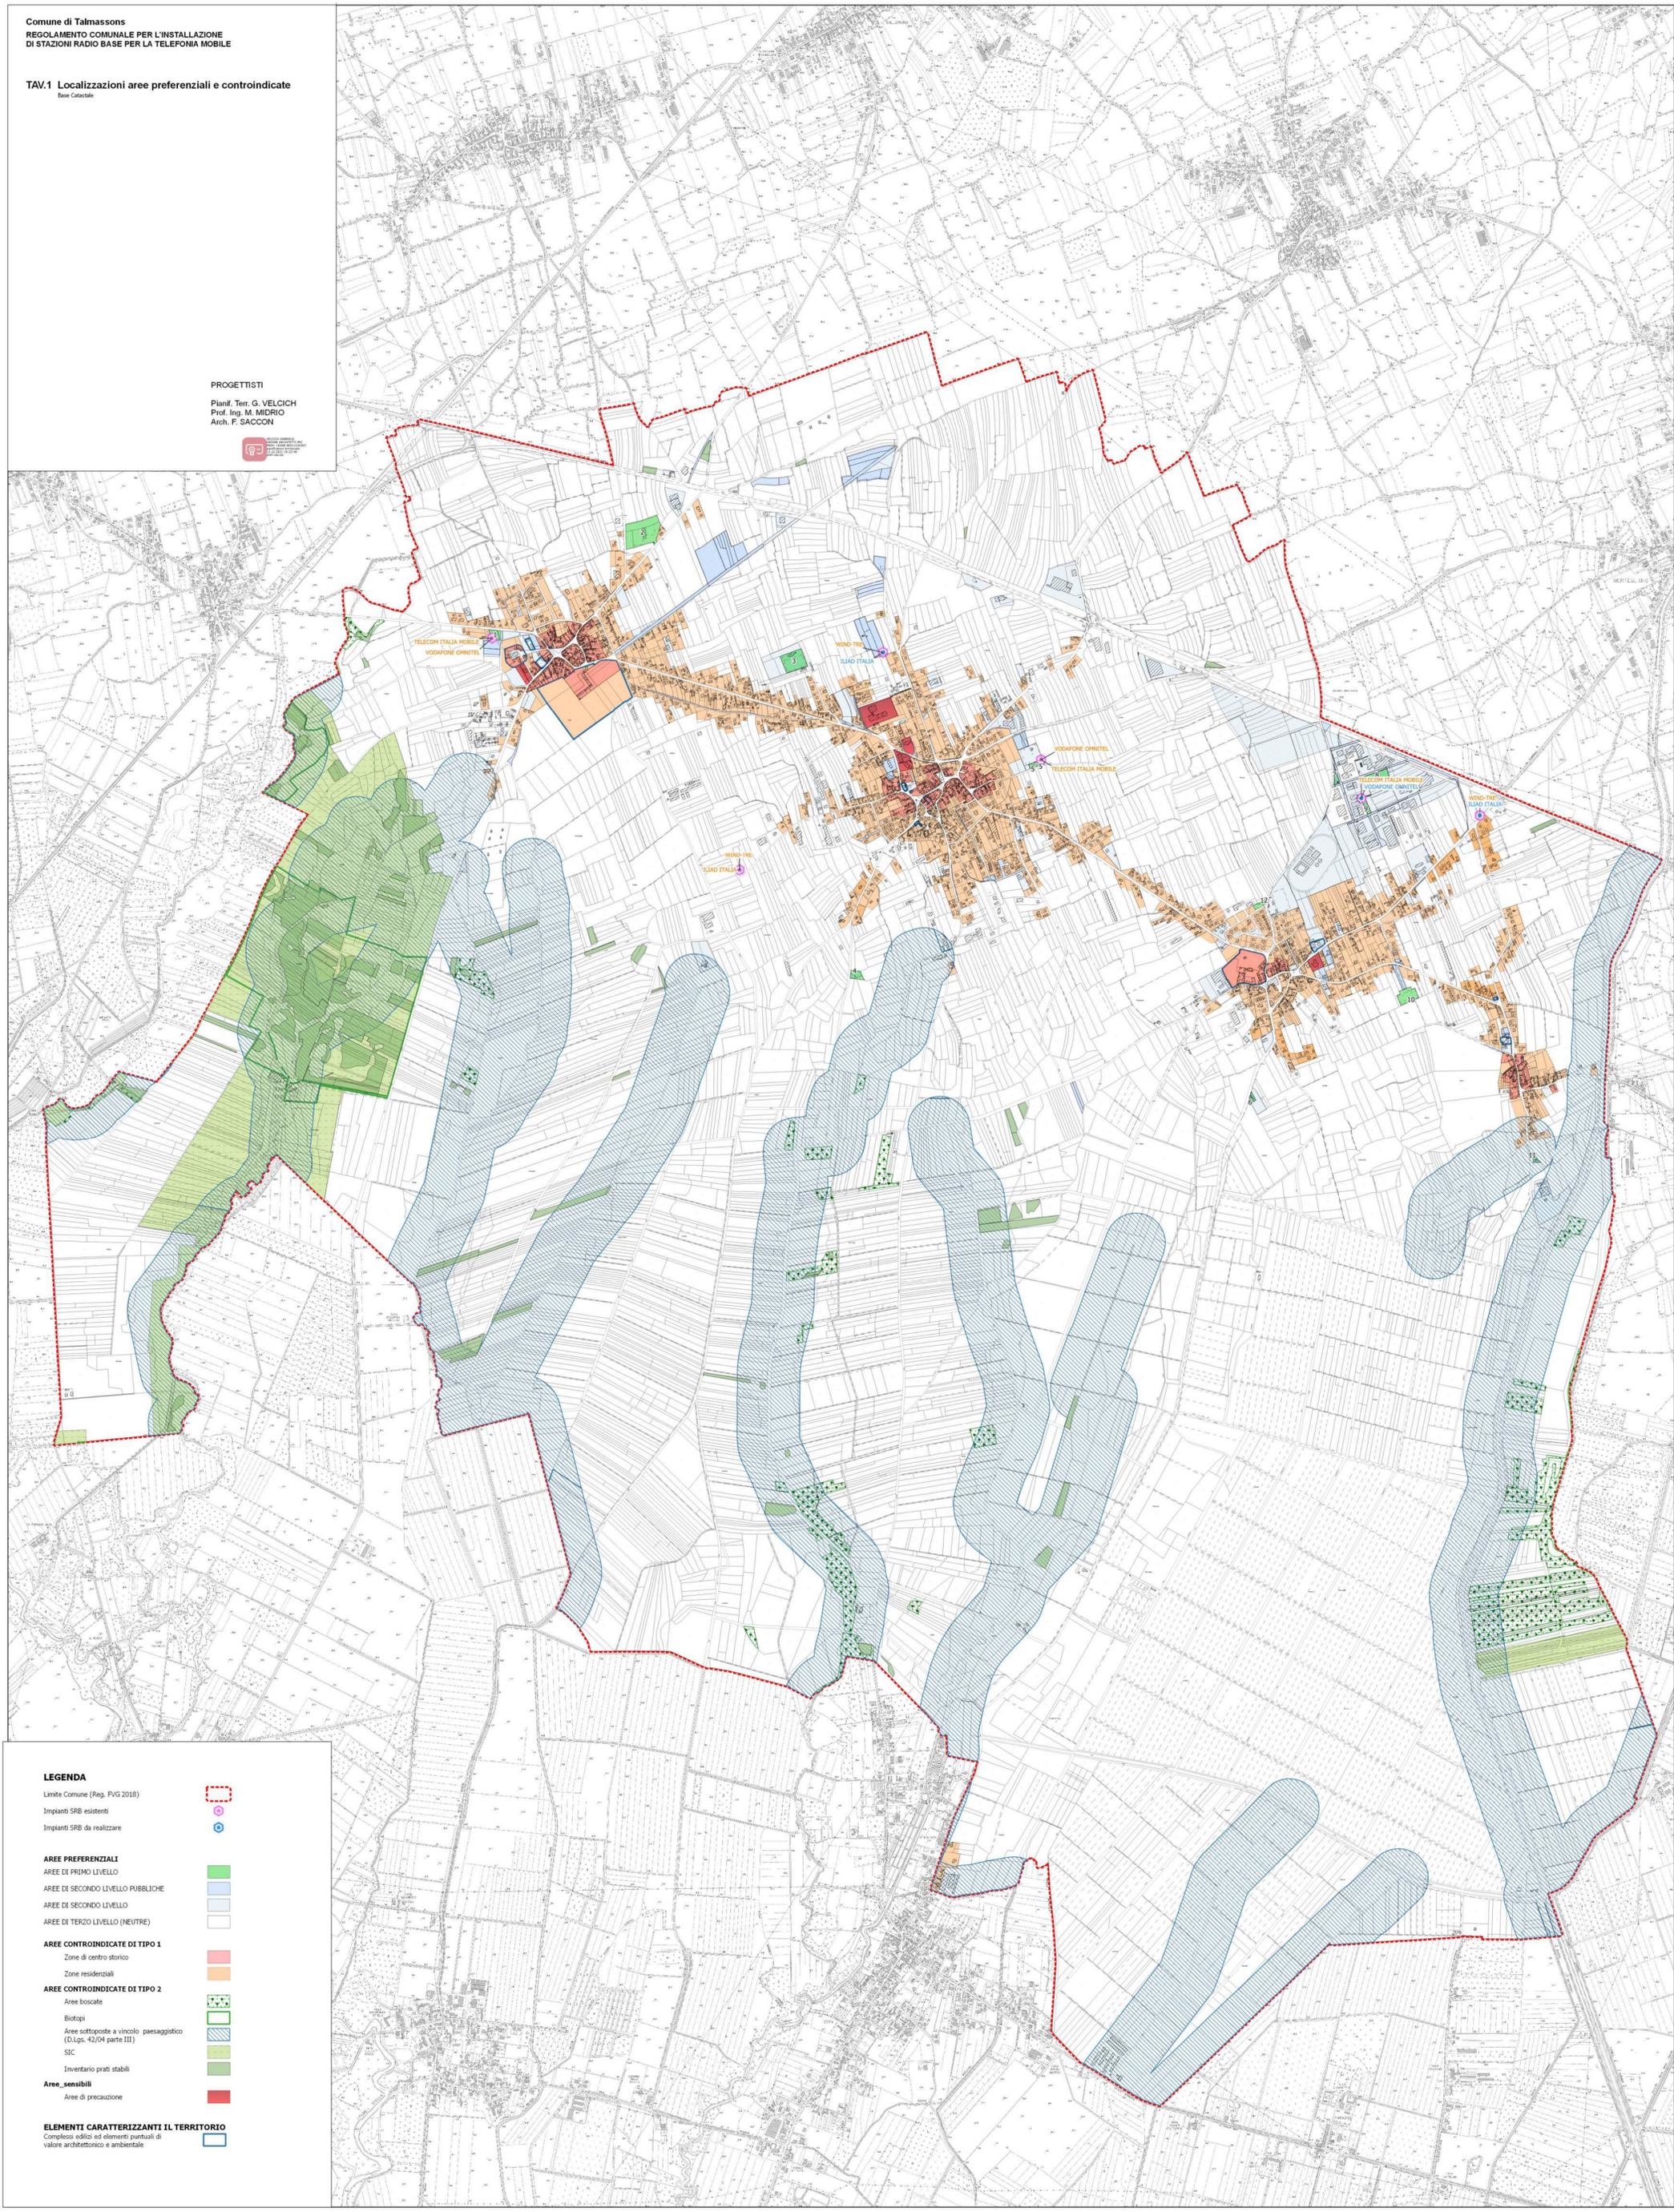

LEGENDA

- Limite Comune (Reg. FVG 2018)
- Impianti SRB esistenti
- Impianti SRB da realizzare

- AREE PREFERENZIALI**
- AREE DI PRIMO LIVELLO
- AREE DI SECONDO LIVELLO PUBBLICHE
- AREE DI SECONDO LIVELLO
- AREE DI TERZO LIVELLO (NEUTRE)

- AREE CONTROINDICATE DI TIPO 1**
- Zone di centro storico
- Zone residenziali

- AREE CONTROINDICATE DI TIPO 2**
- Aree boscate
- Biotopi
- Aree sottoposte a vincolo paesaggistico (D.Lgs. 42/04 parte III)
- SIC
- Inventario prati stabili

- Aree sensibili**
- Aree di precauzione

- ELEMENTI CARATTERIZZANTI IL TERRITORIO**
- Complessi edili ed elementi puntuali di valore architettonico e ambientale