




**REALIZZAZIONE DI PERCORSI PEDONALI E  
CICLOPEDONALI IN AMBITO URBANO, LOCALITÀ VIA  
CASEGGIATO - S.P. N. 42/A**

**PROGETTO DEFINITIVO**

Elaborato	Titolo
<b>TAV. 03</b>	<b>Planimetrie Stato di Progetto</b>


Il Responsabile Area Tecnica geom. Luca Magri	_____	Boschi Sant'Anna, li	21/07/2022
---	-------	----------------------	------------



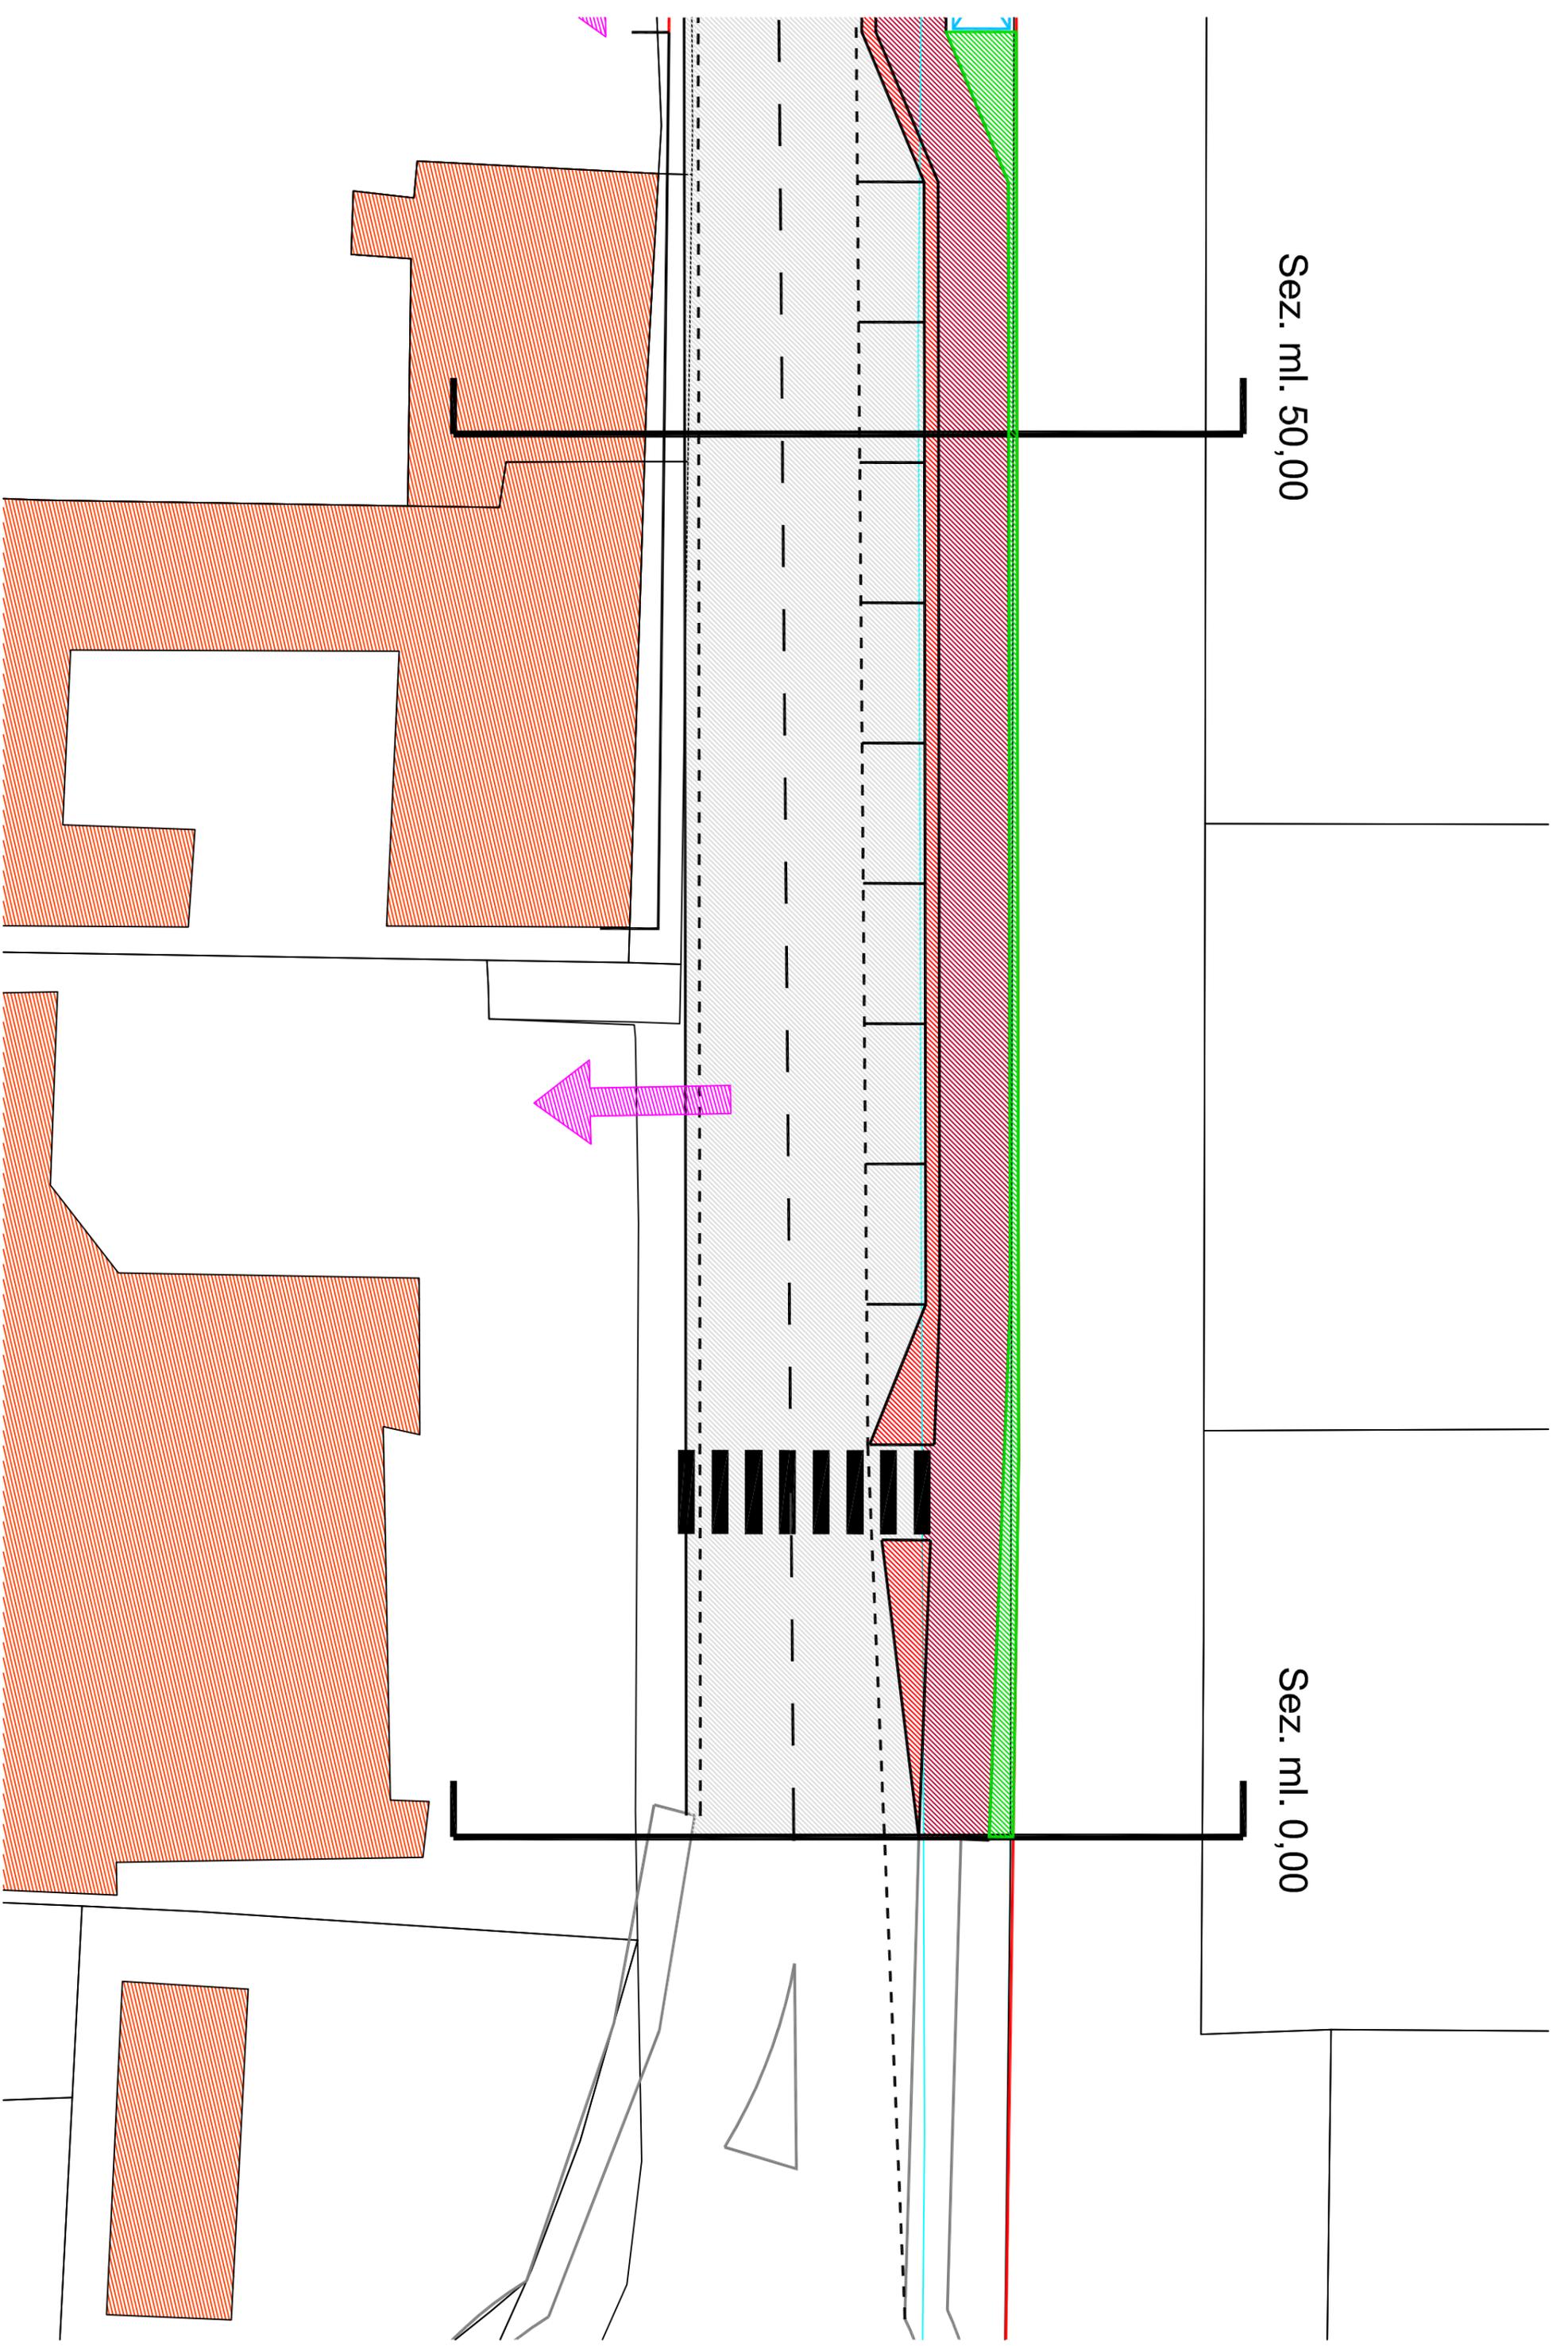

Sez. ml. 50,00

Sez. ml. 0,00

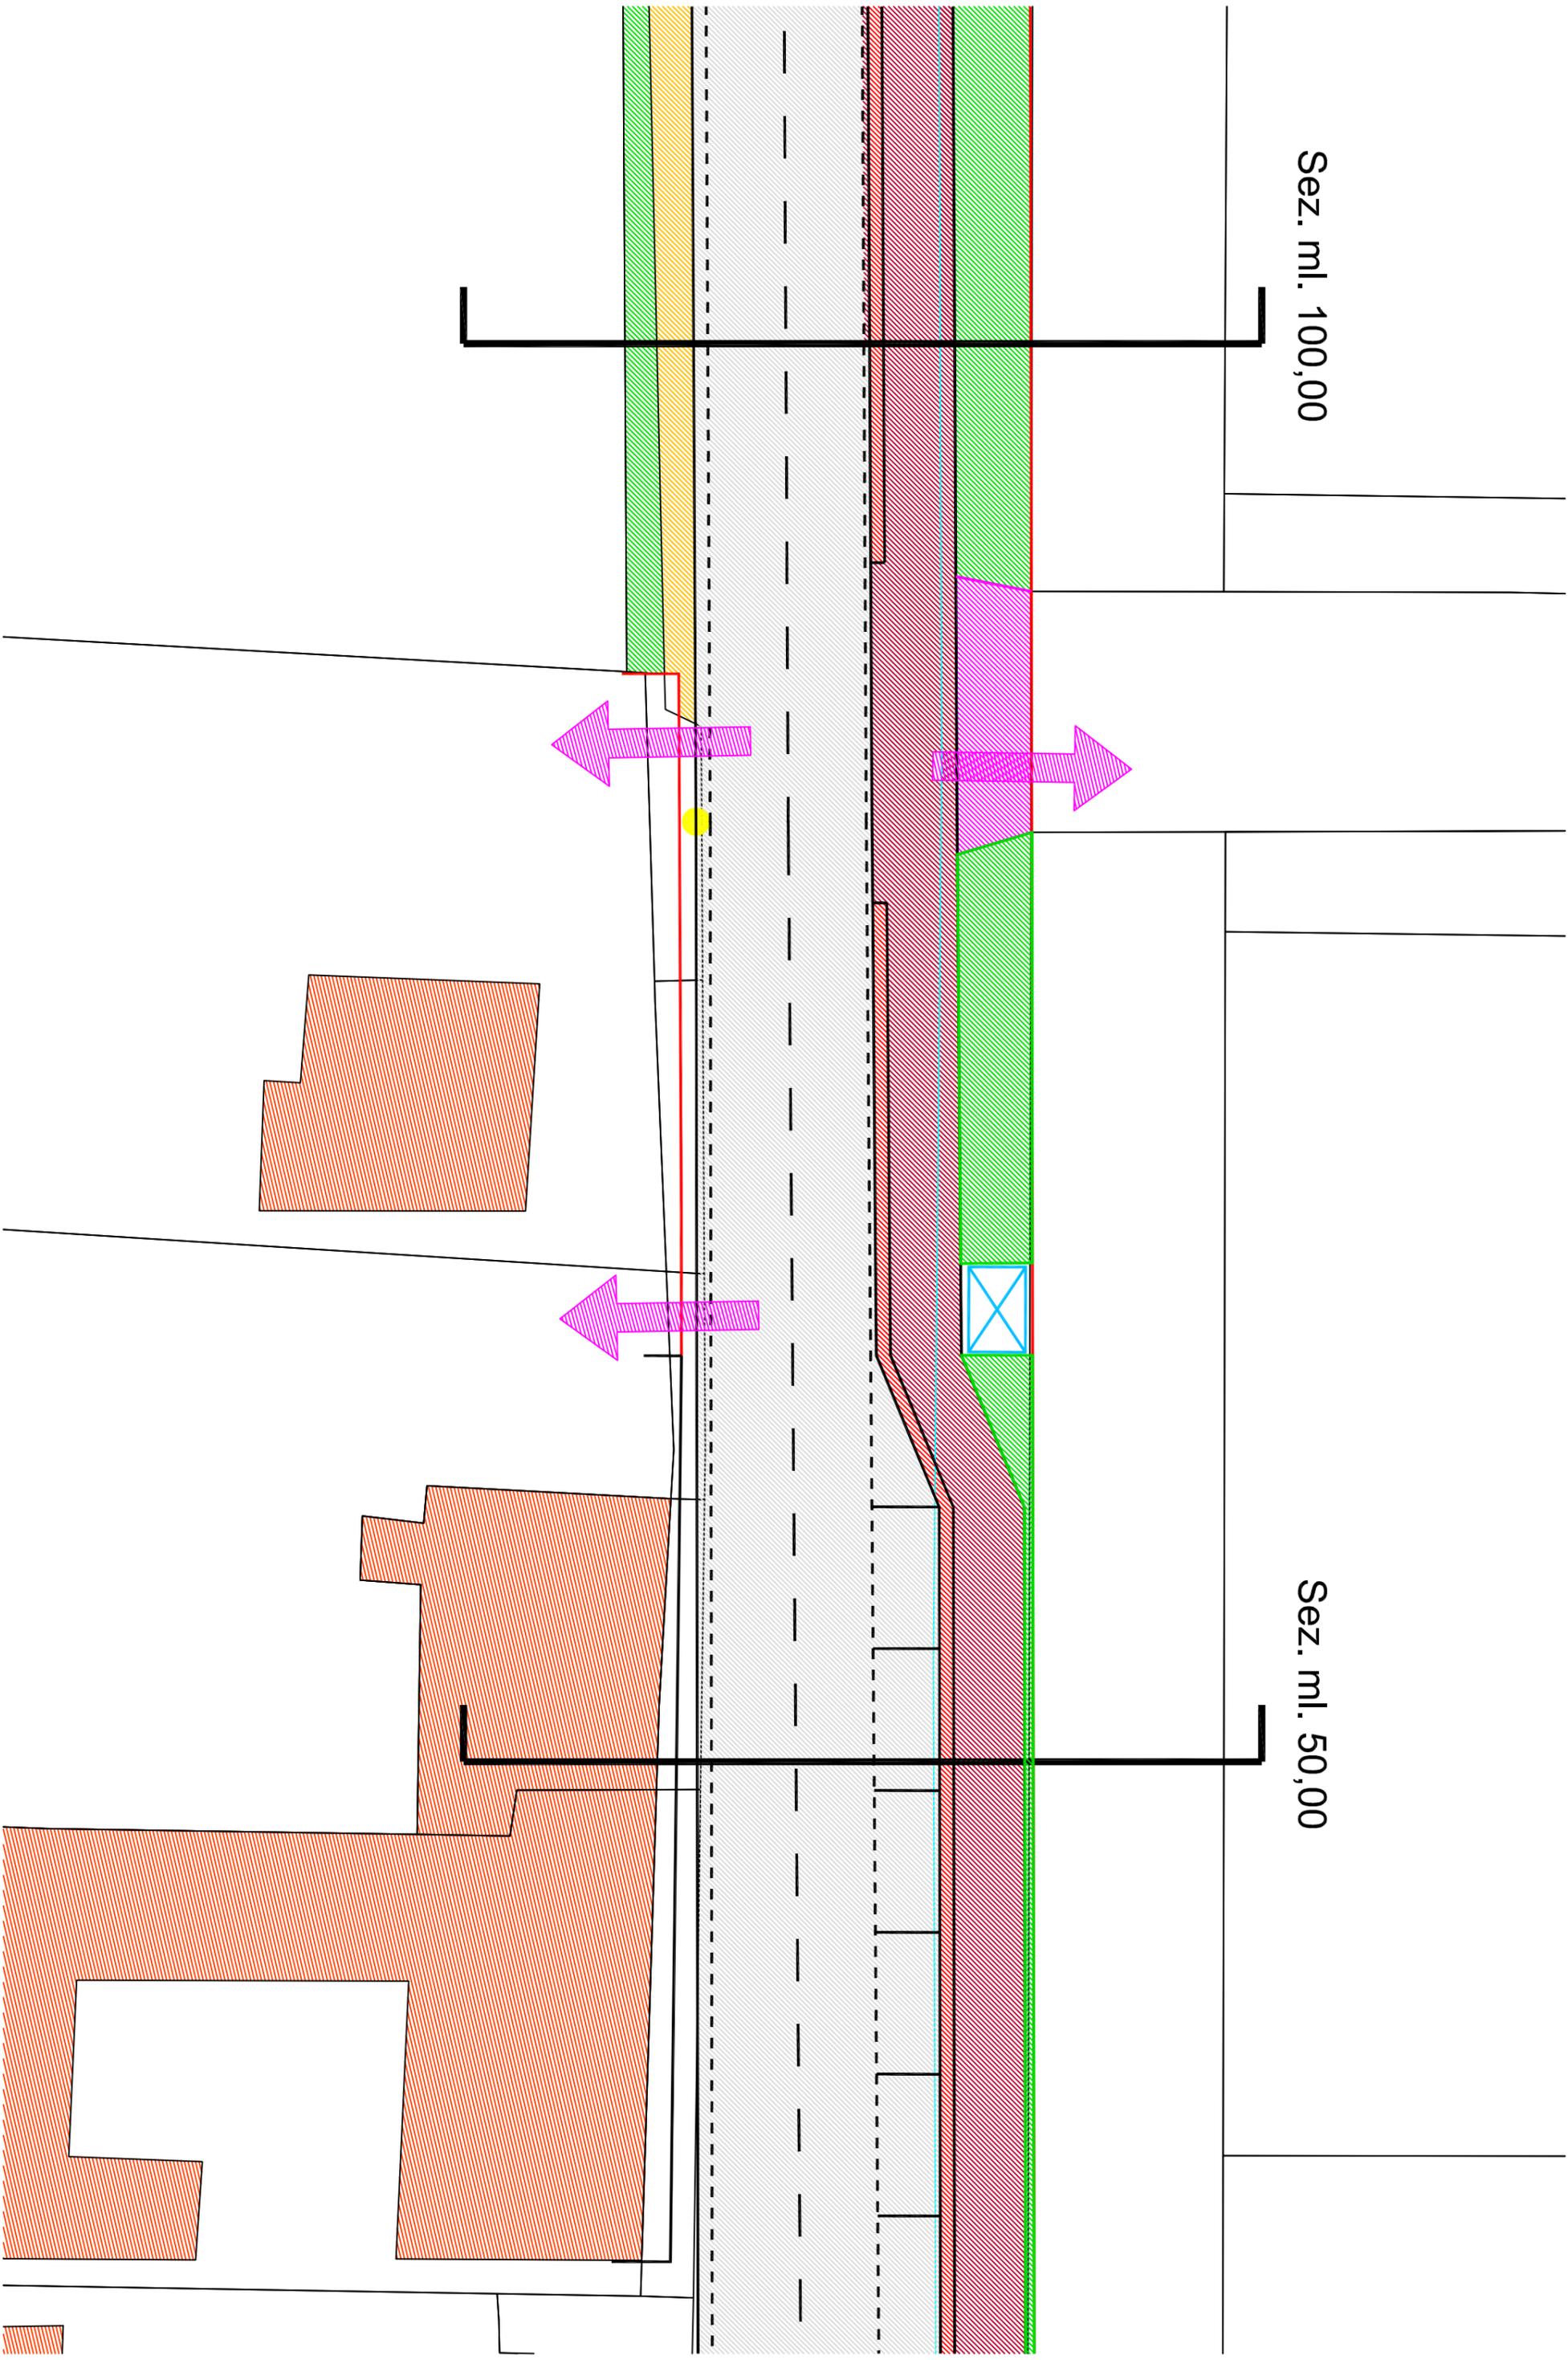


Sez. ml. 100,00

Sez. ml. 50,00


Sez. ml. 150,00


Sez. ml. 100,00

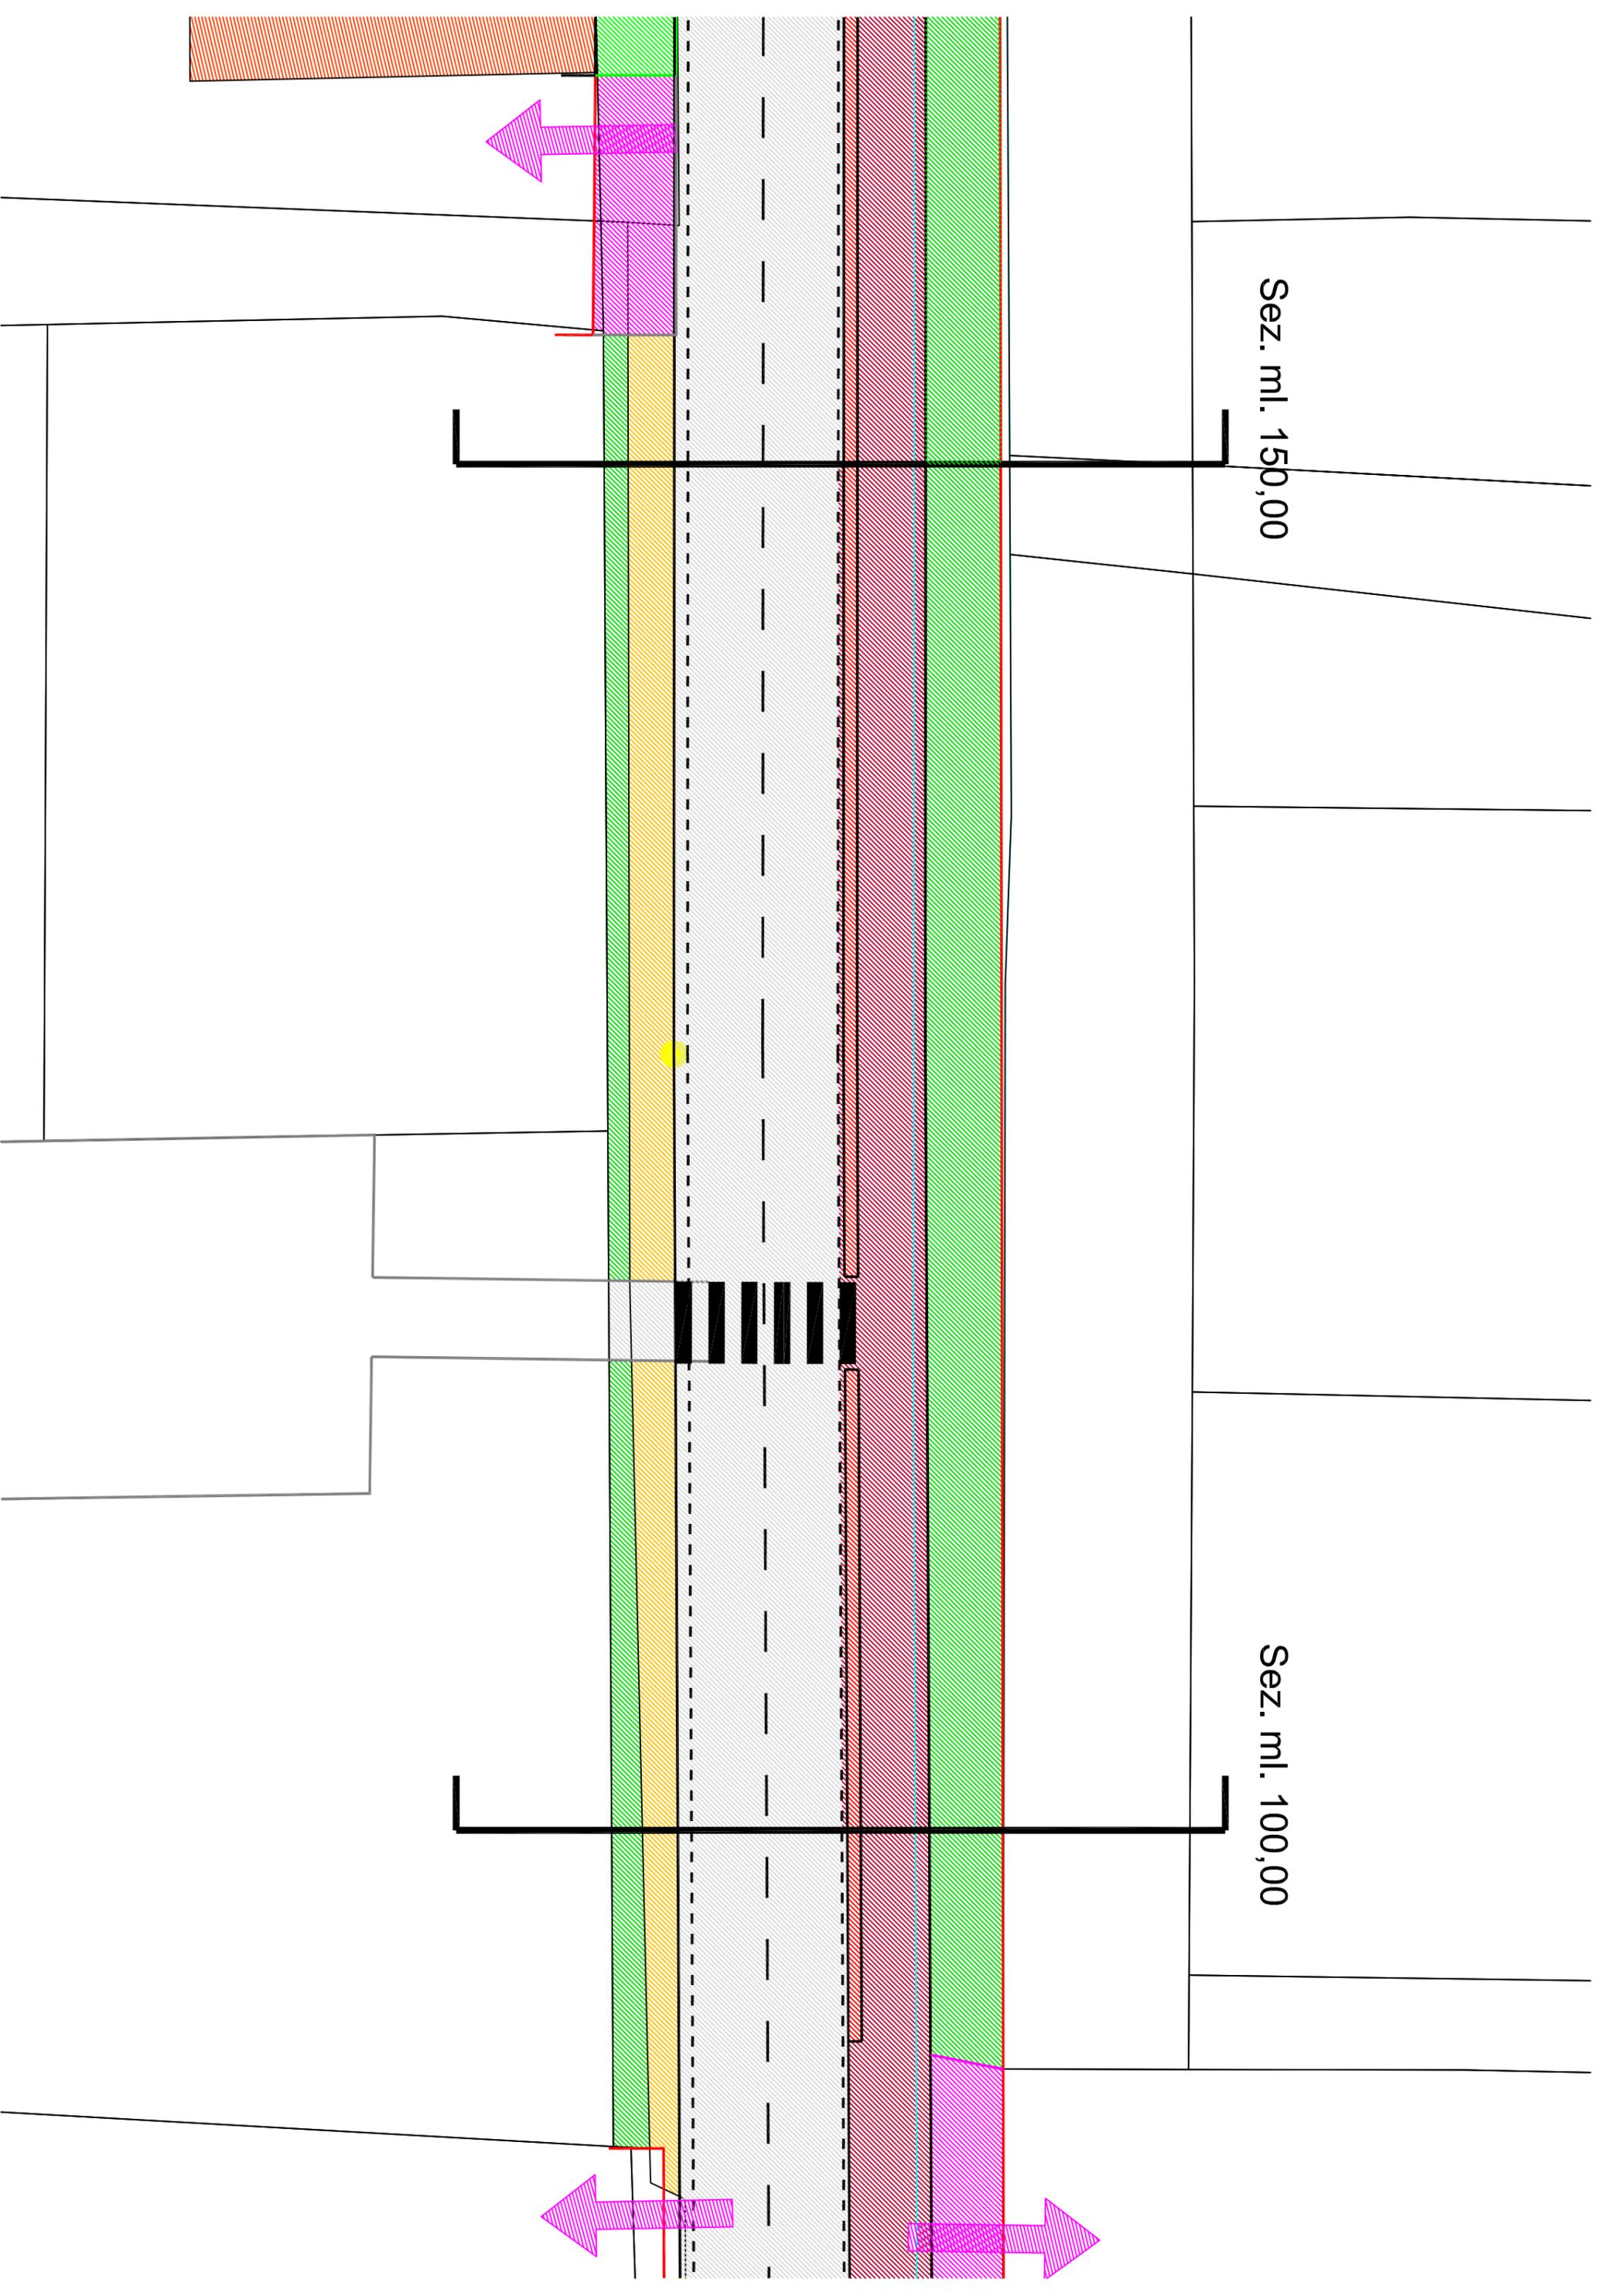

Sez. ml. 200,00


Sez. ml. 150,00

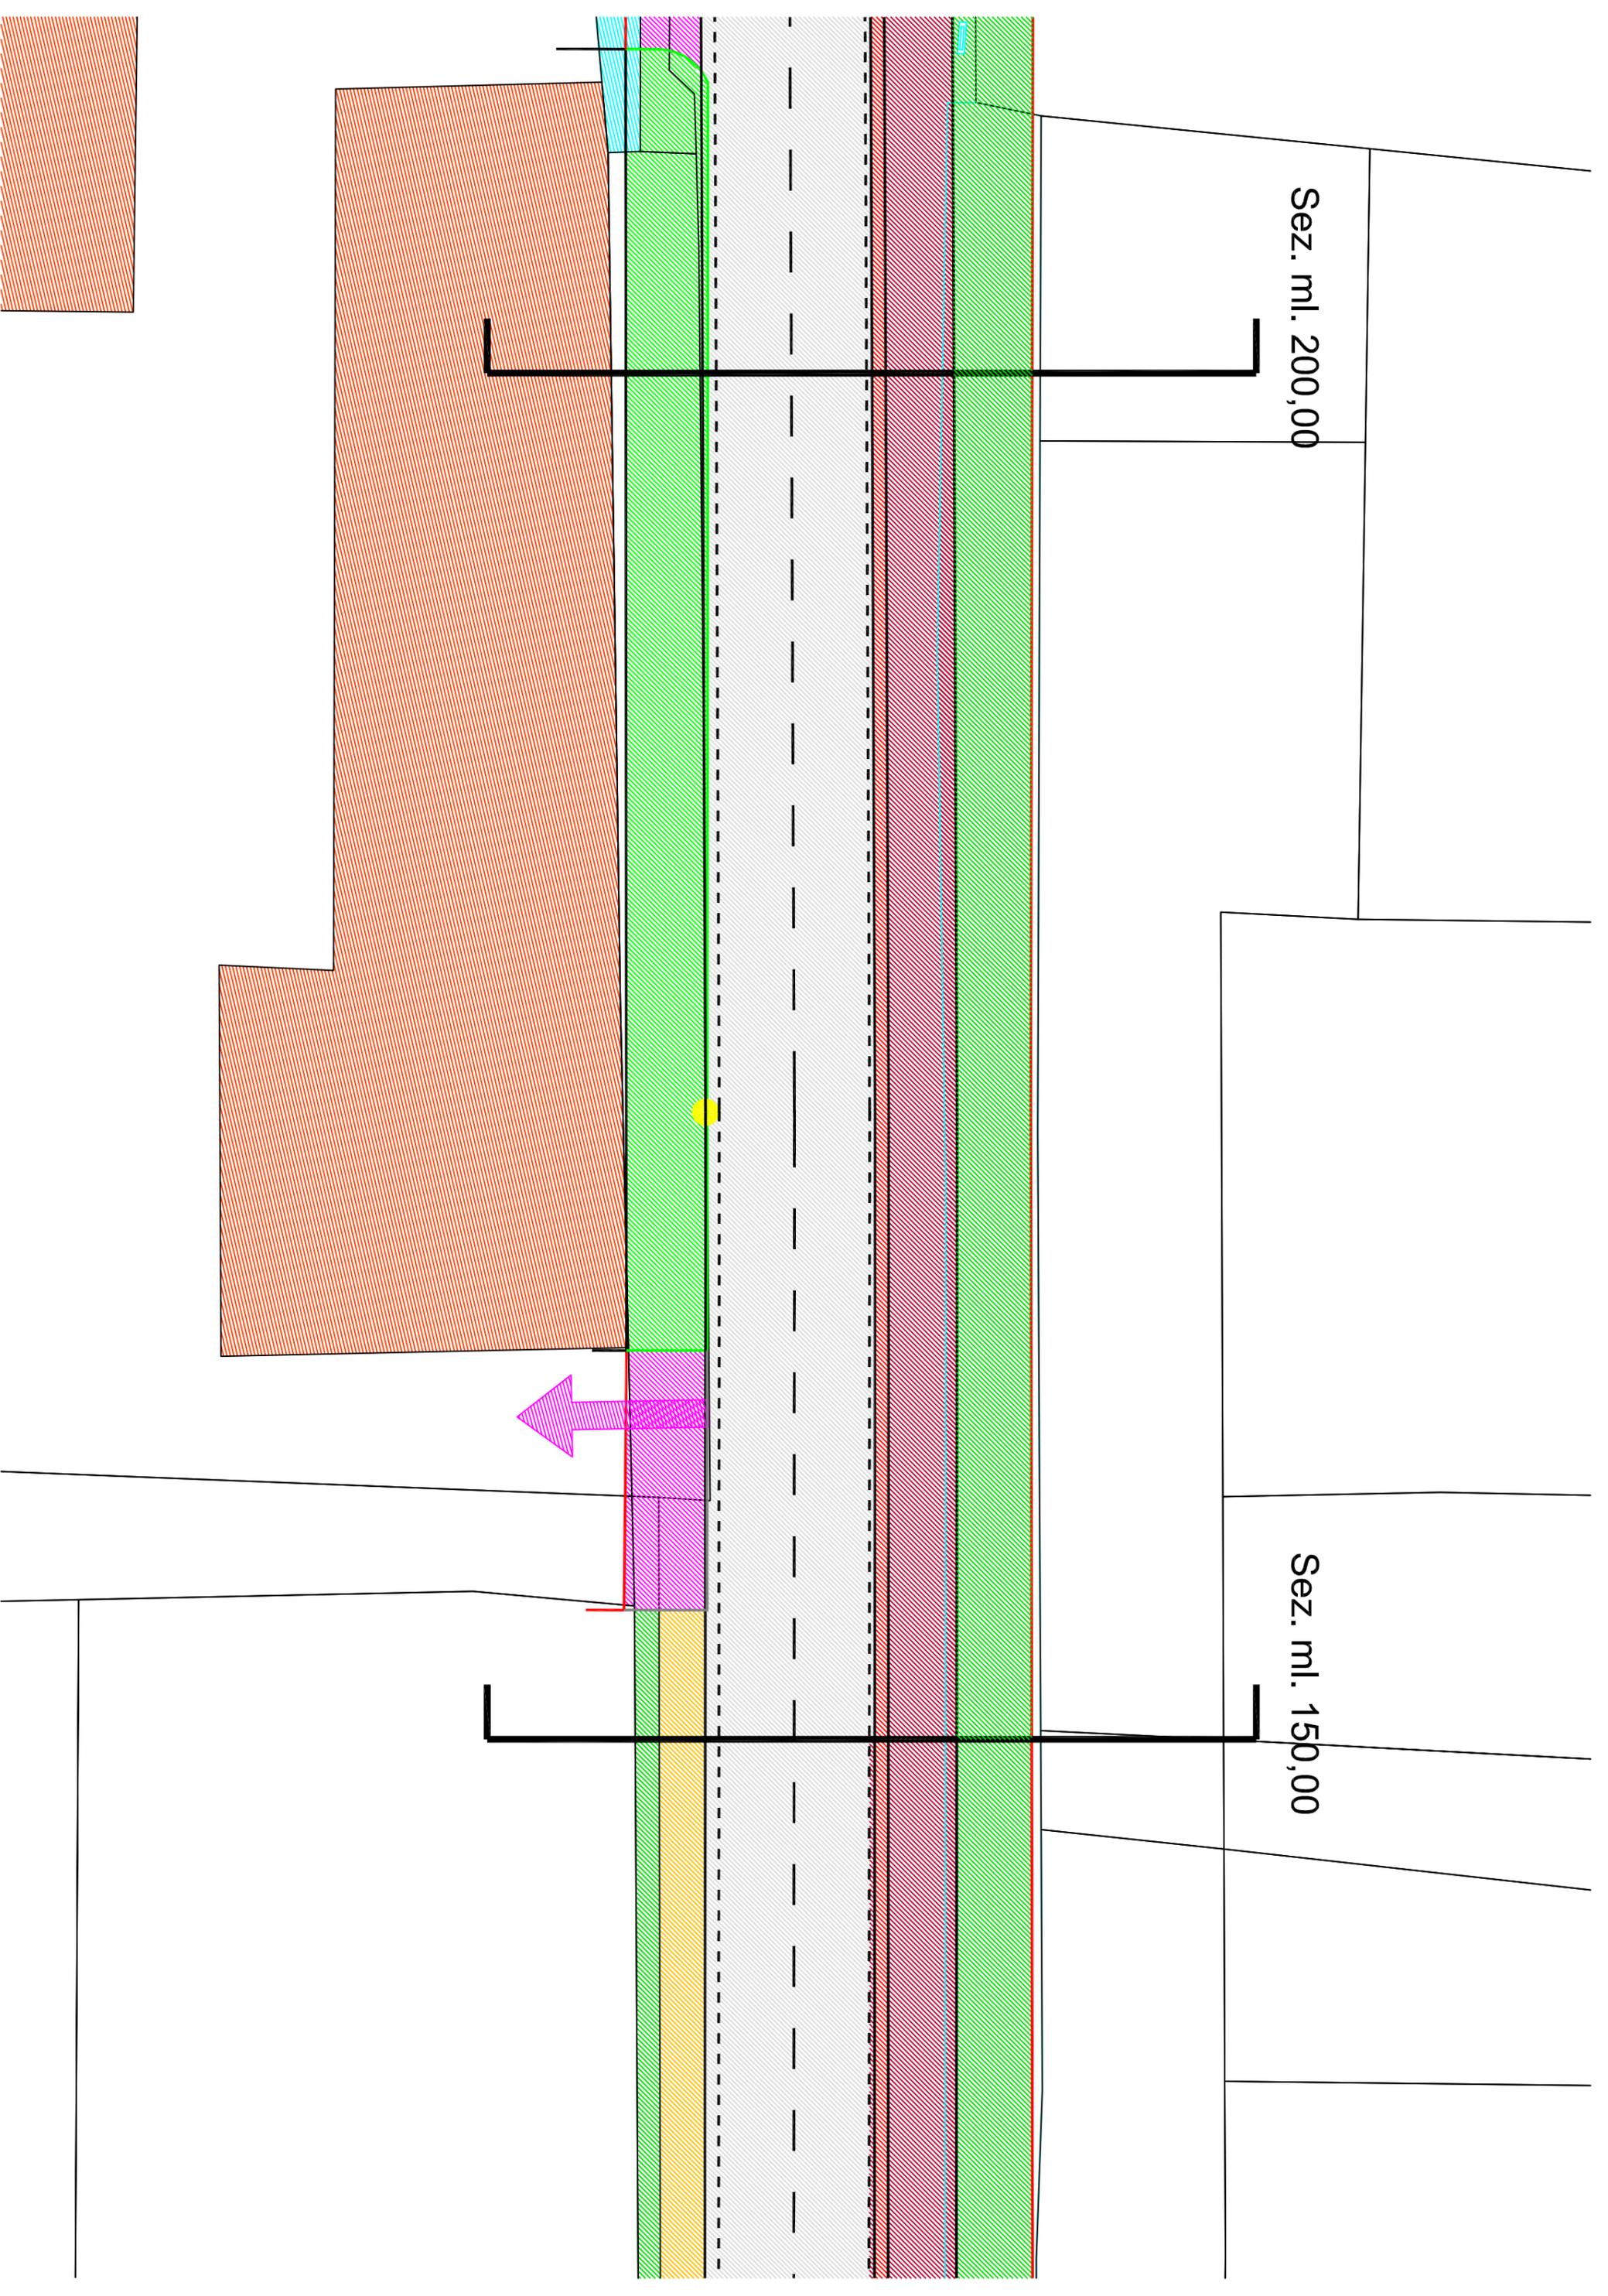

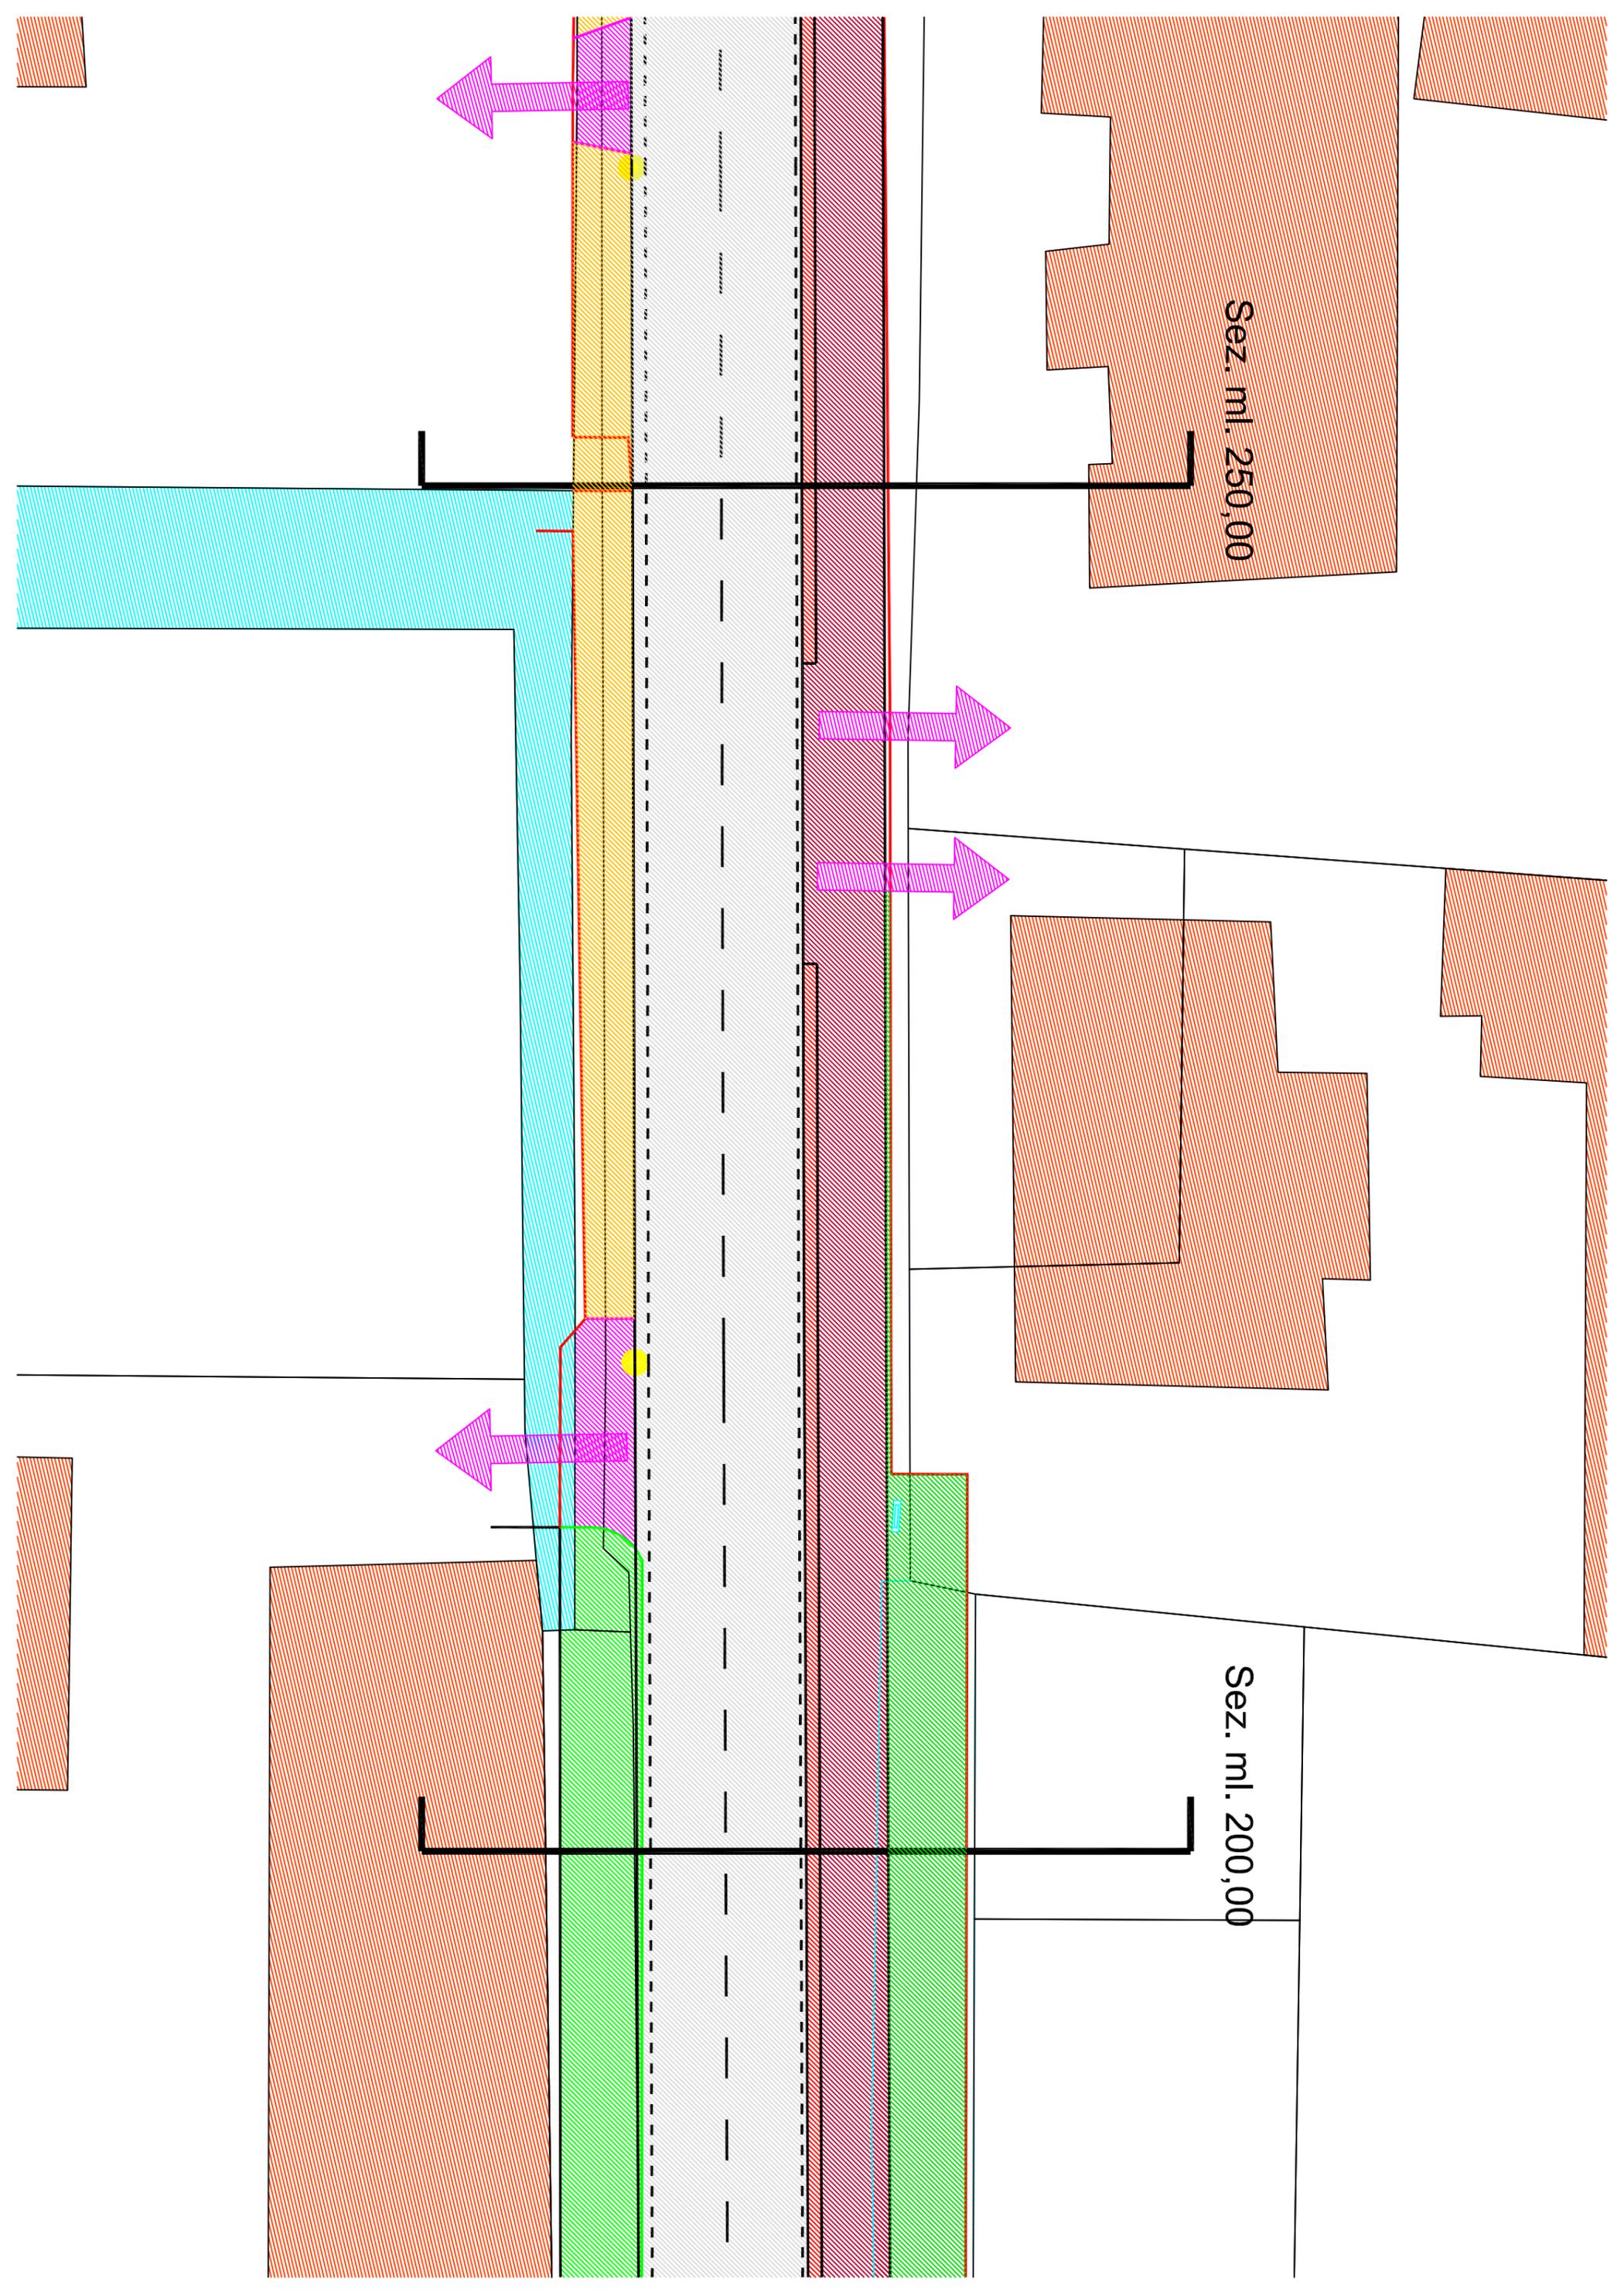

Sez. ml. 250,00

Sez. ml. 200,00

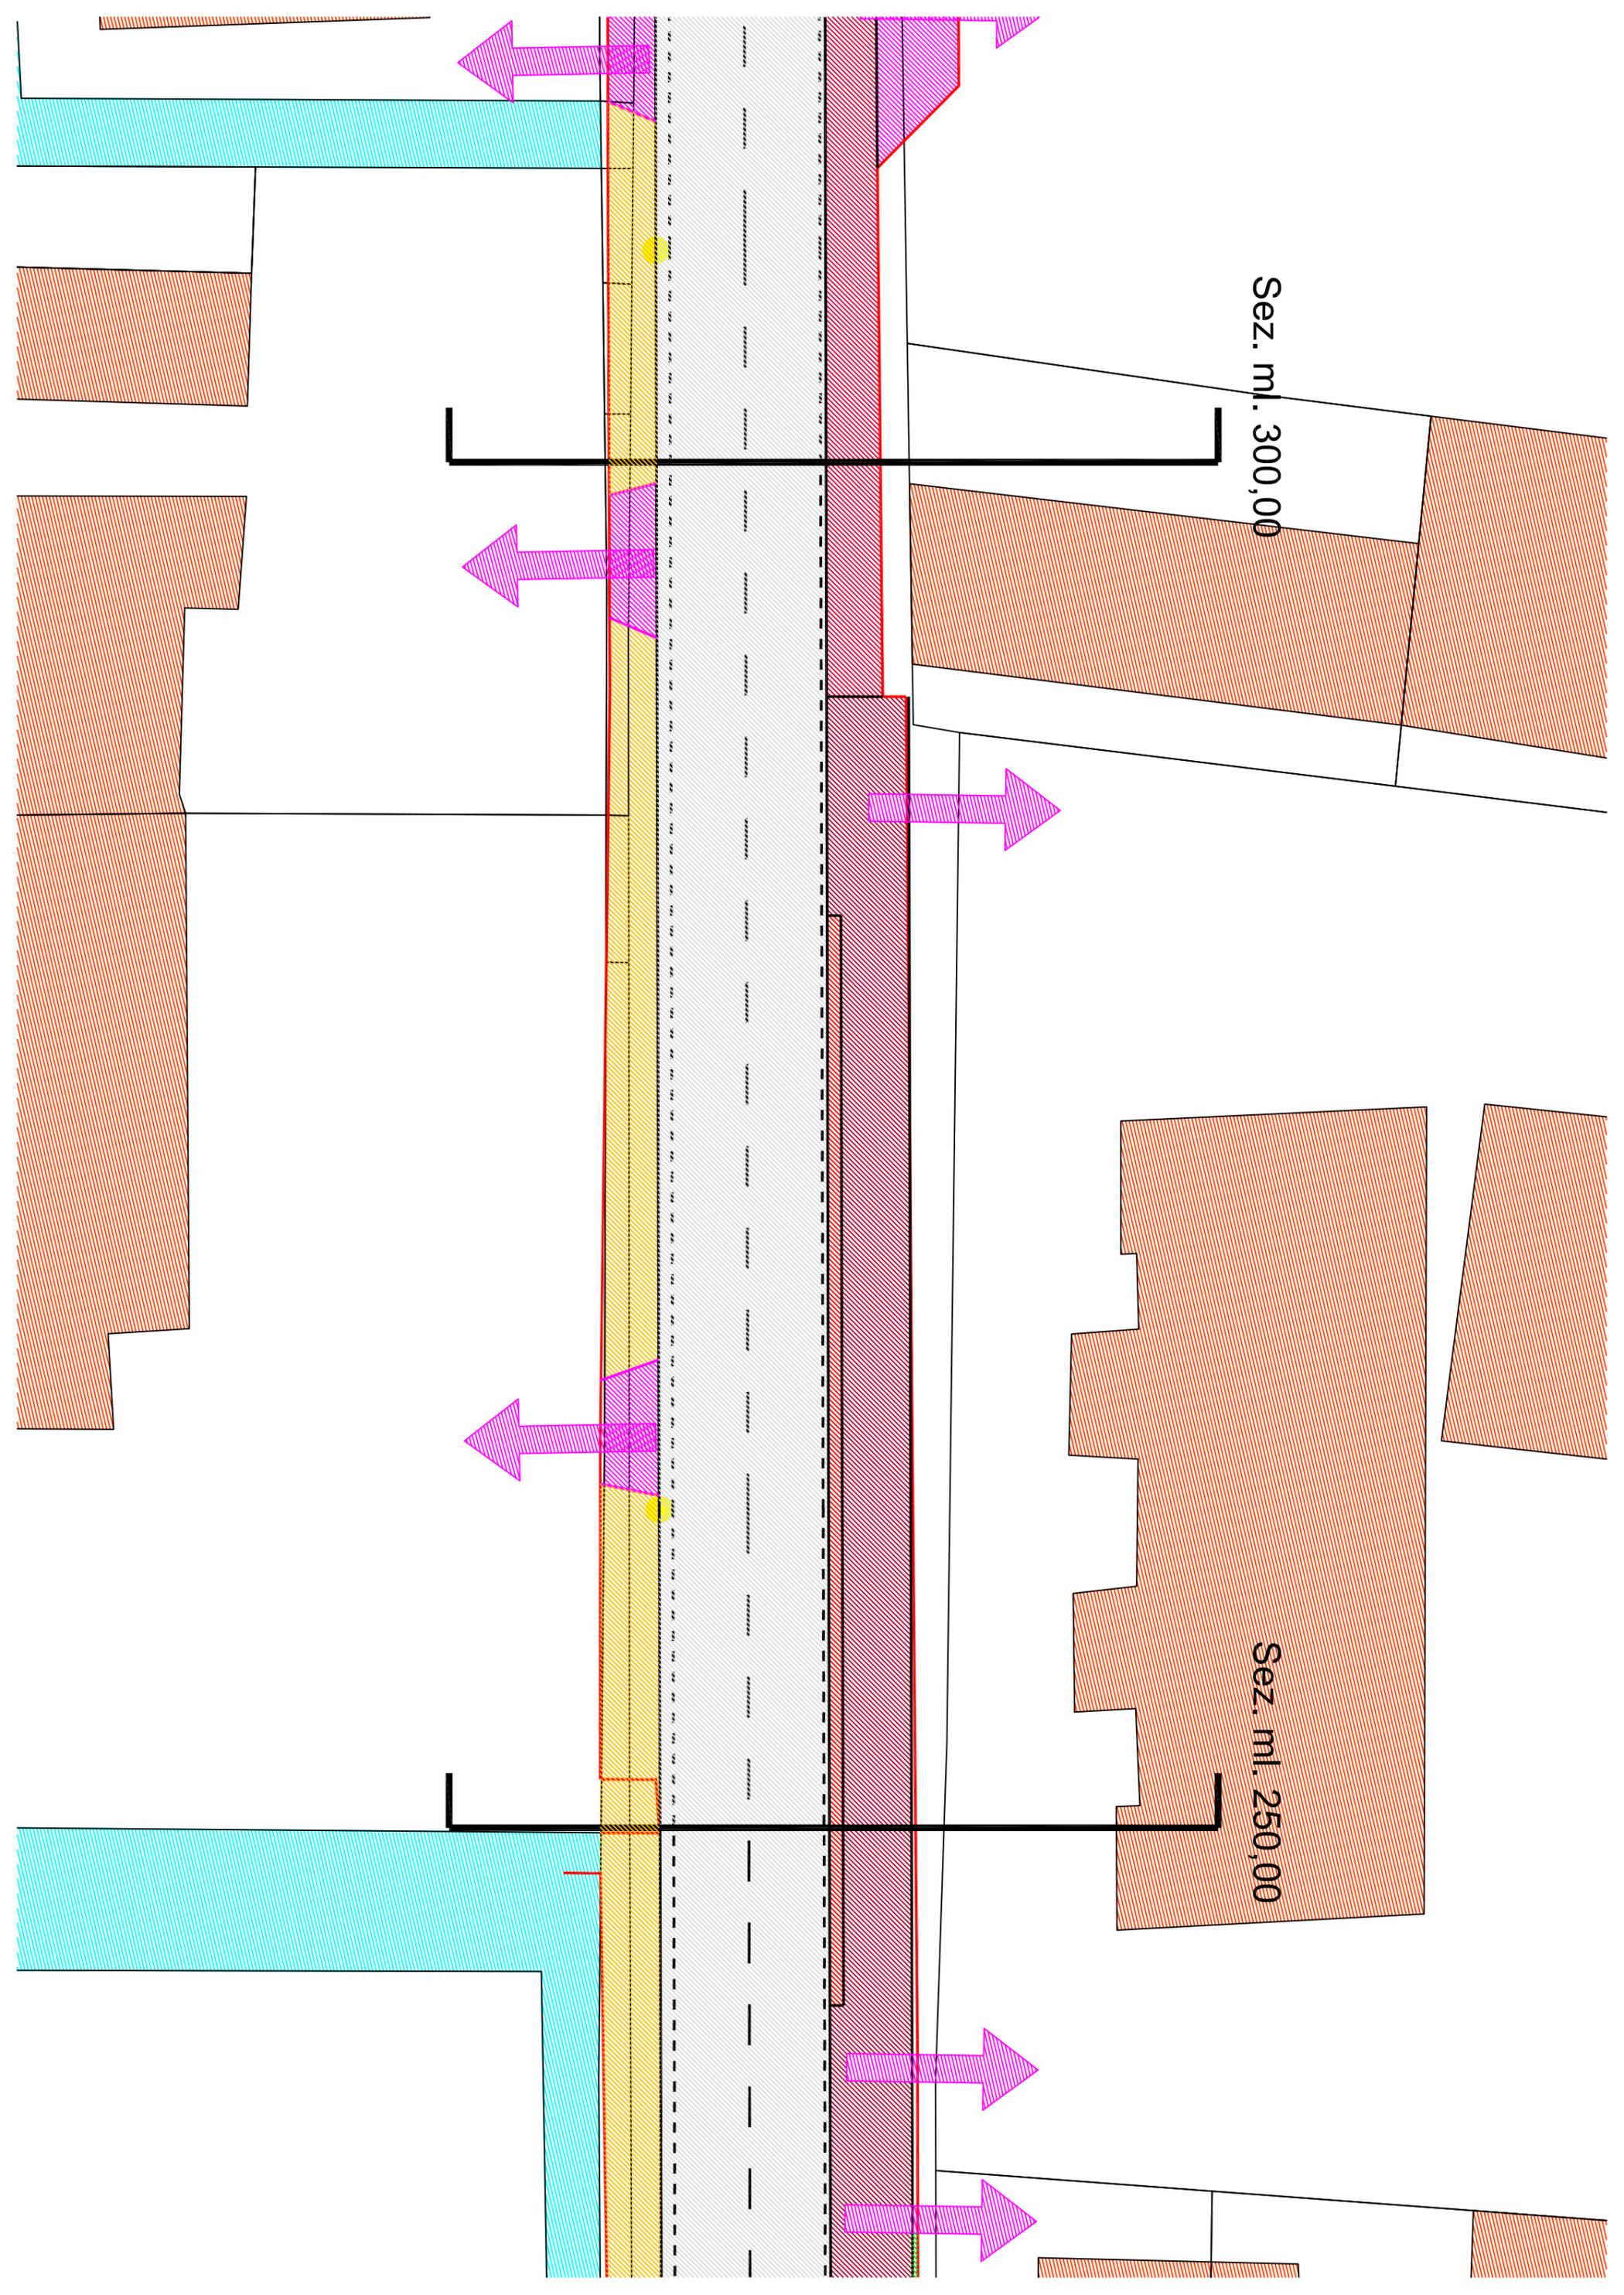


Sez. ml. 300,00

Sez. ml. 250,00


Sez. ml. 350,00

Sez. ml. 300,00

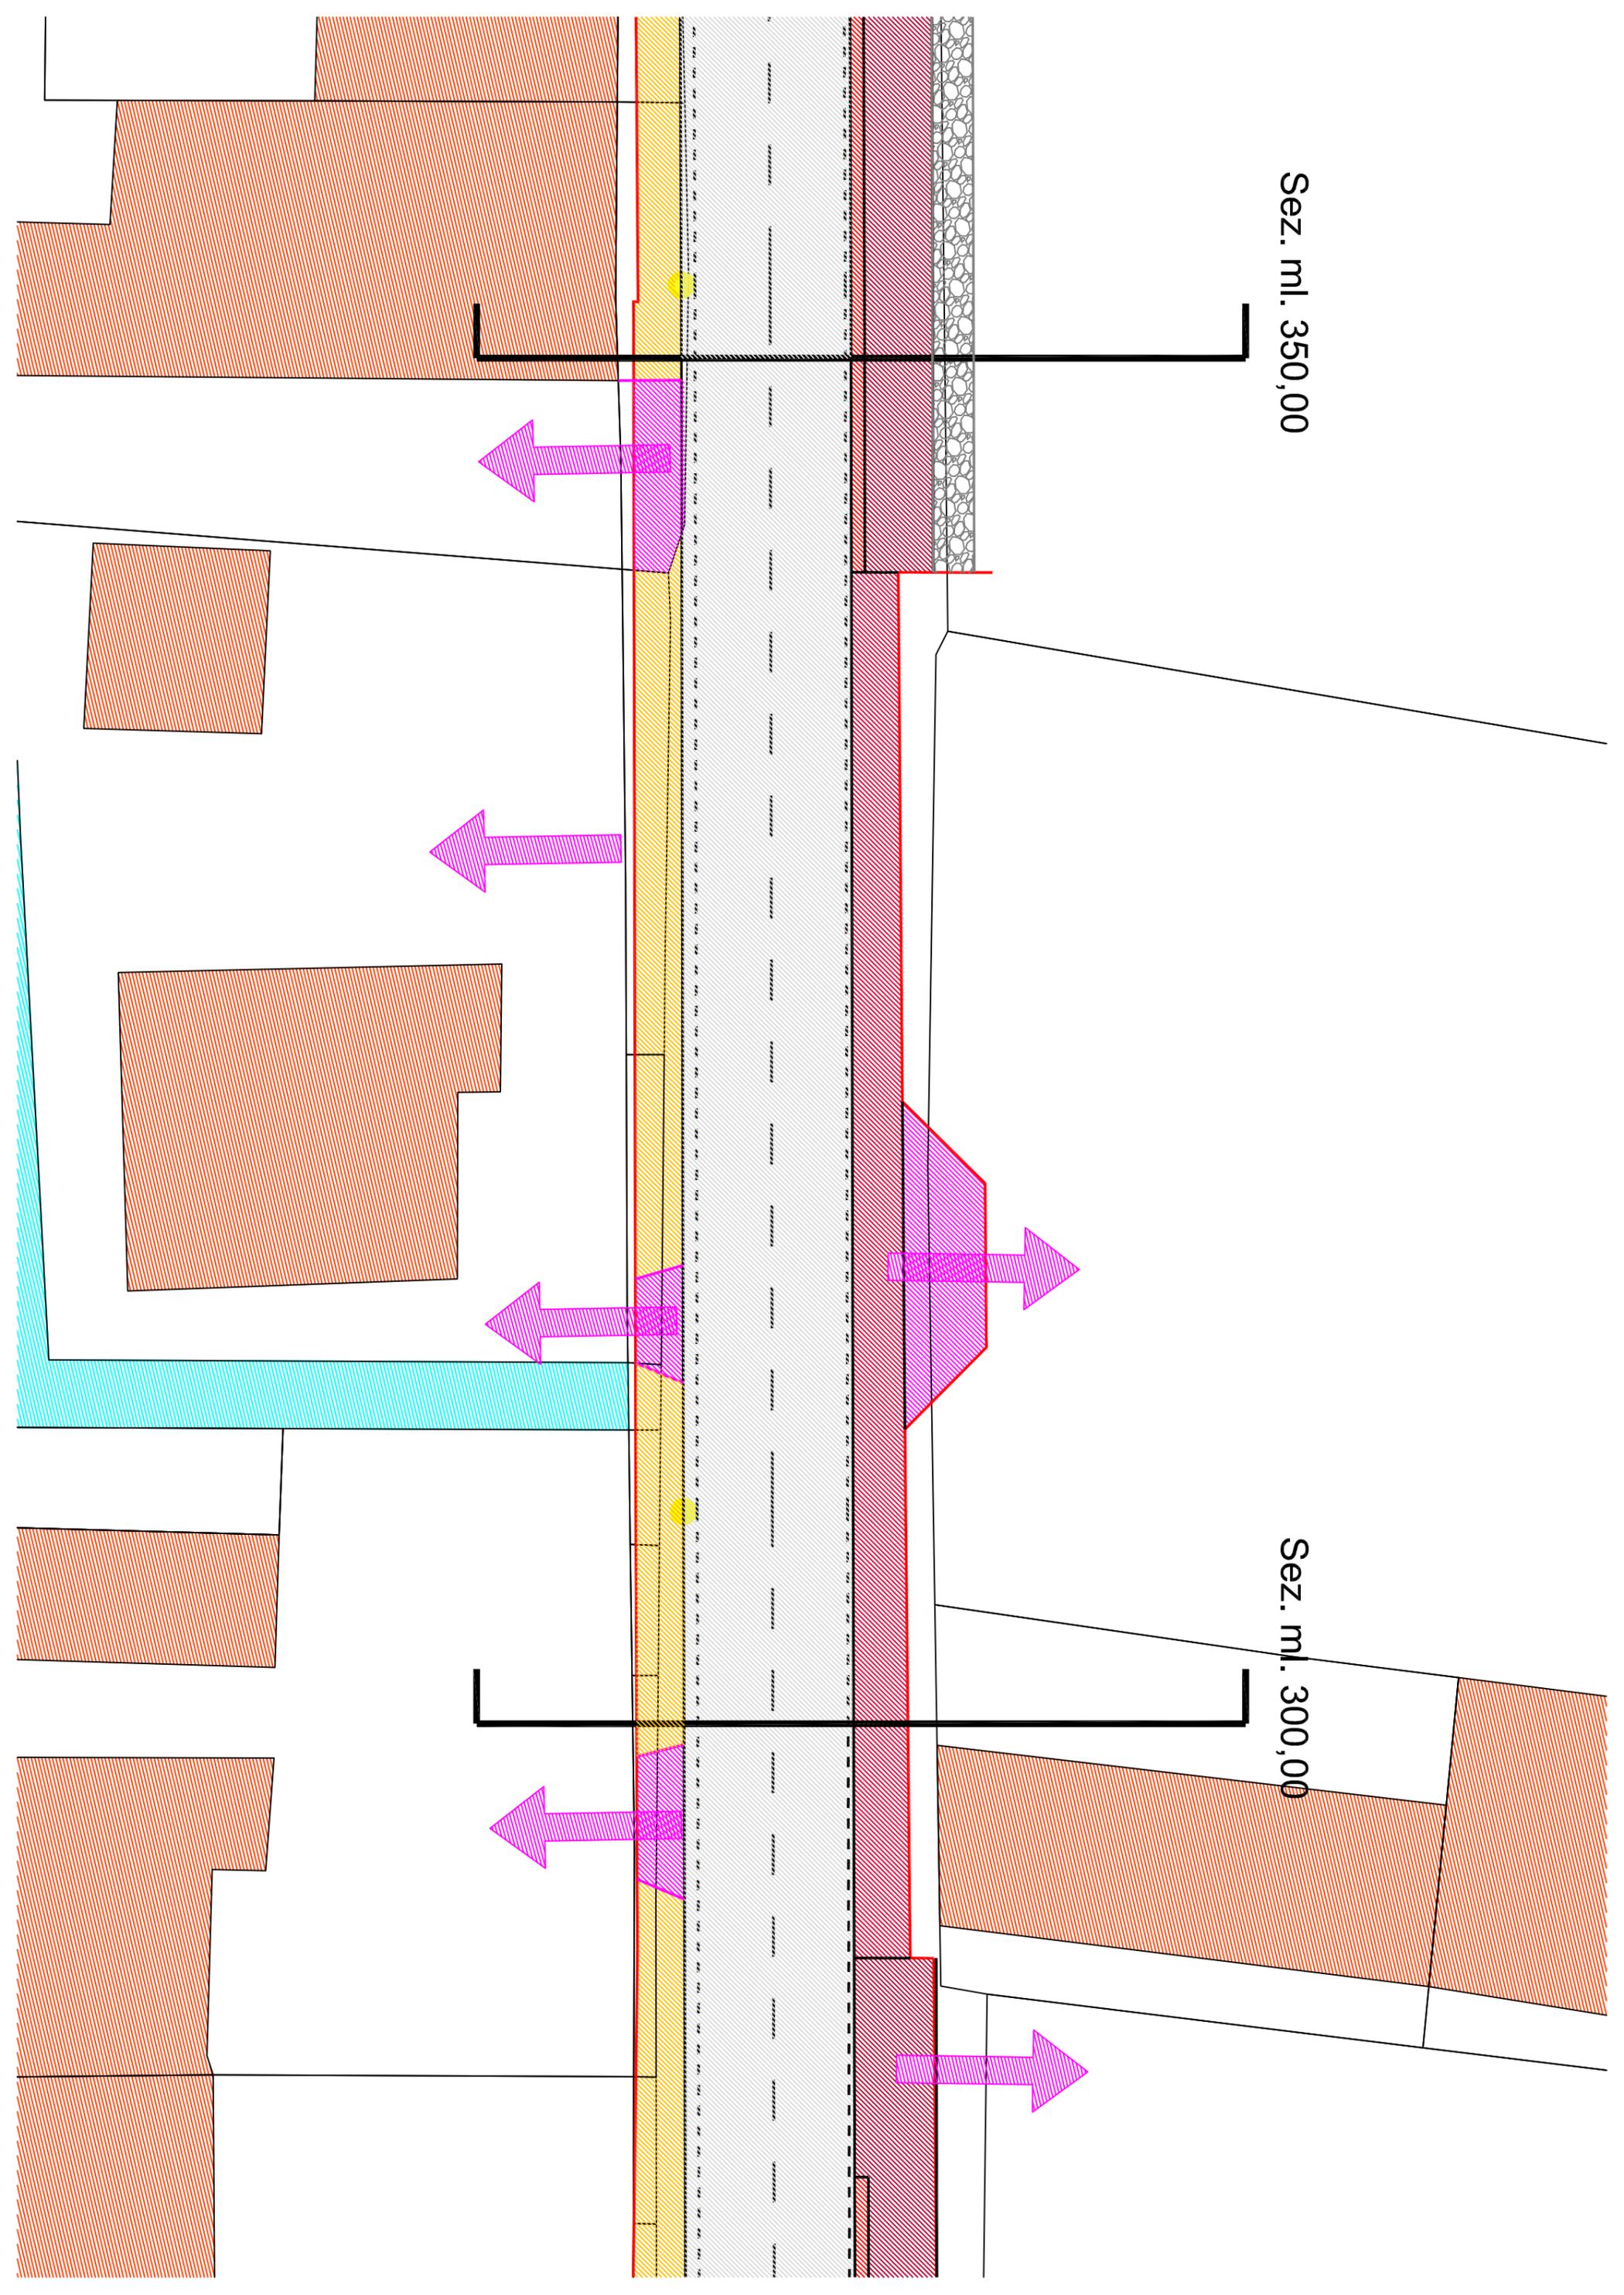


Sez. ml. 400,00

Sez. ml. 350,00

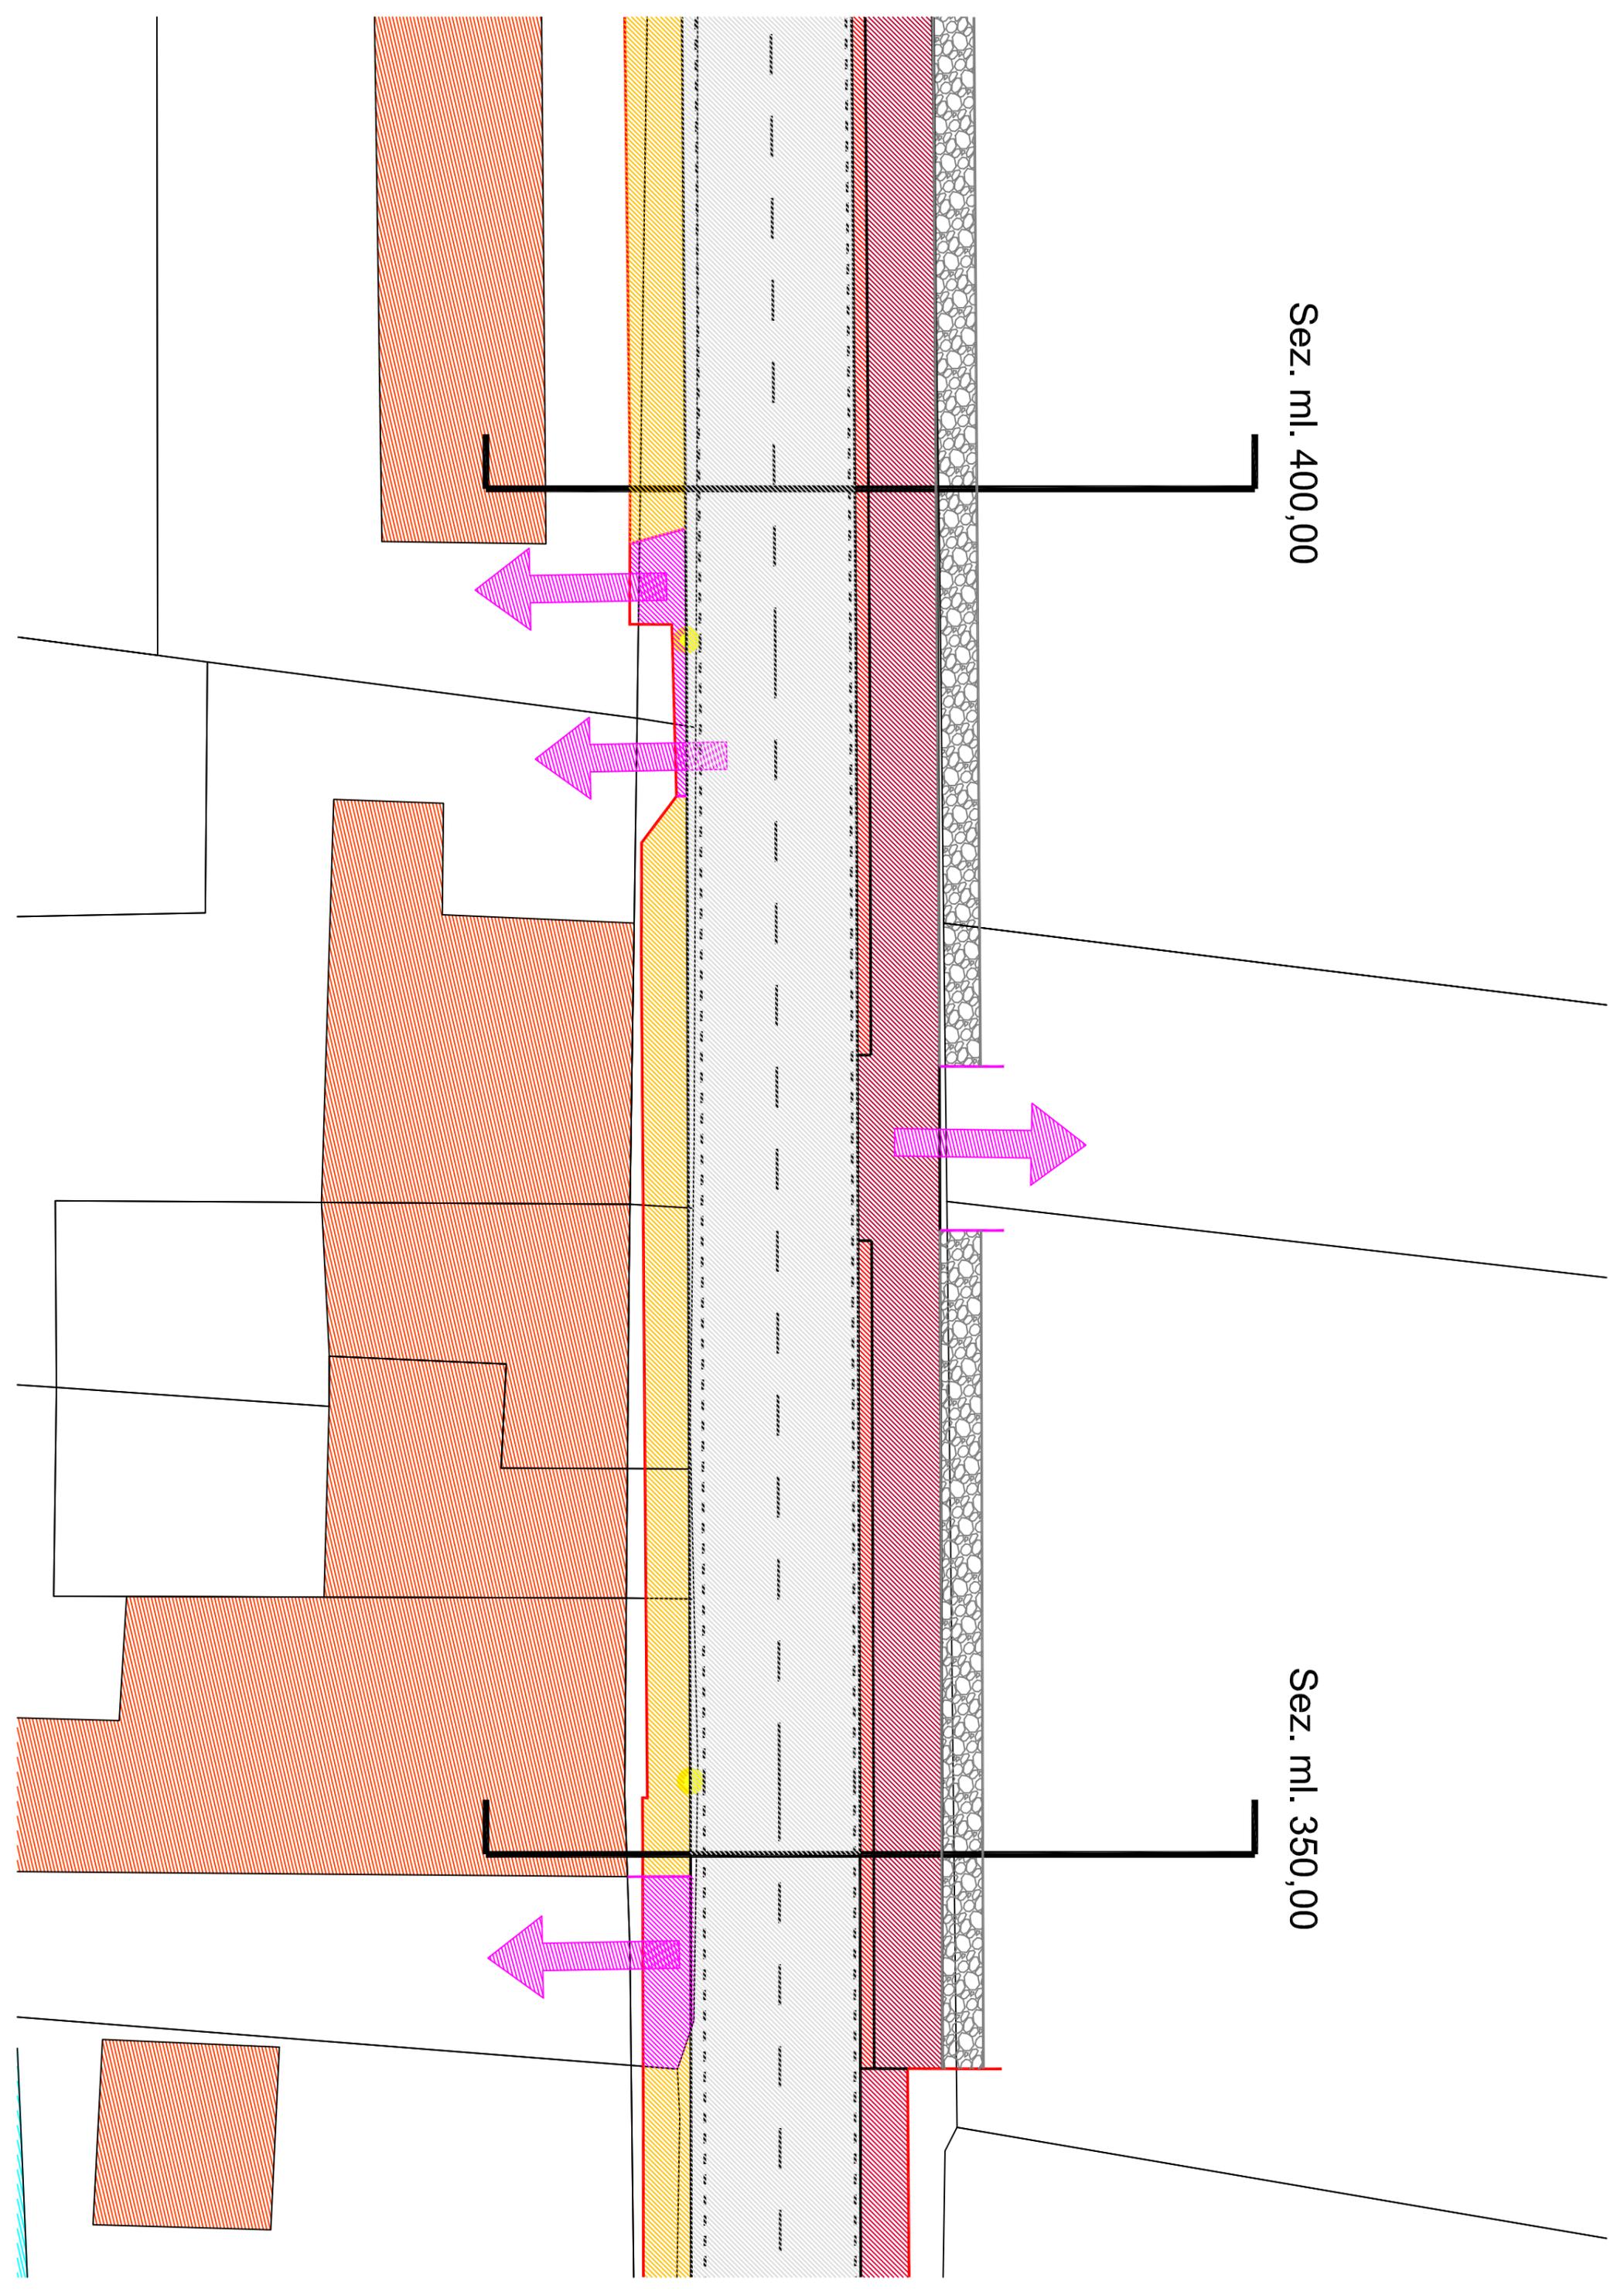


Sez. ml. 450,00


Sez. ml. 400,00

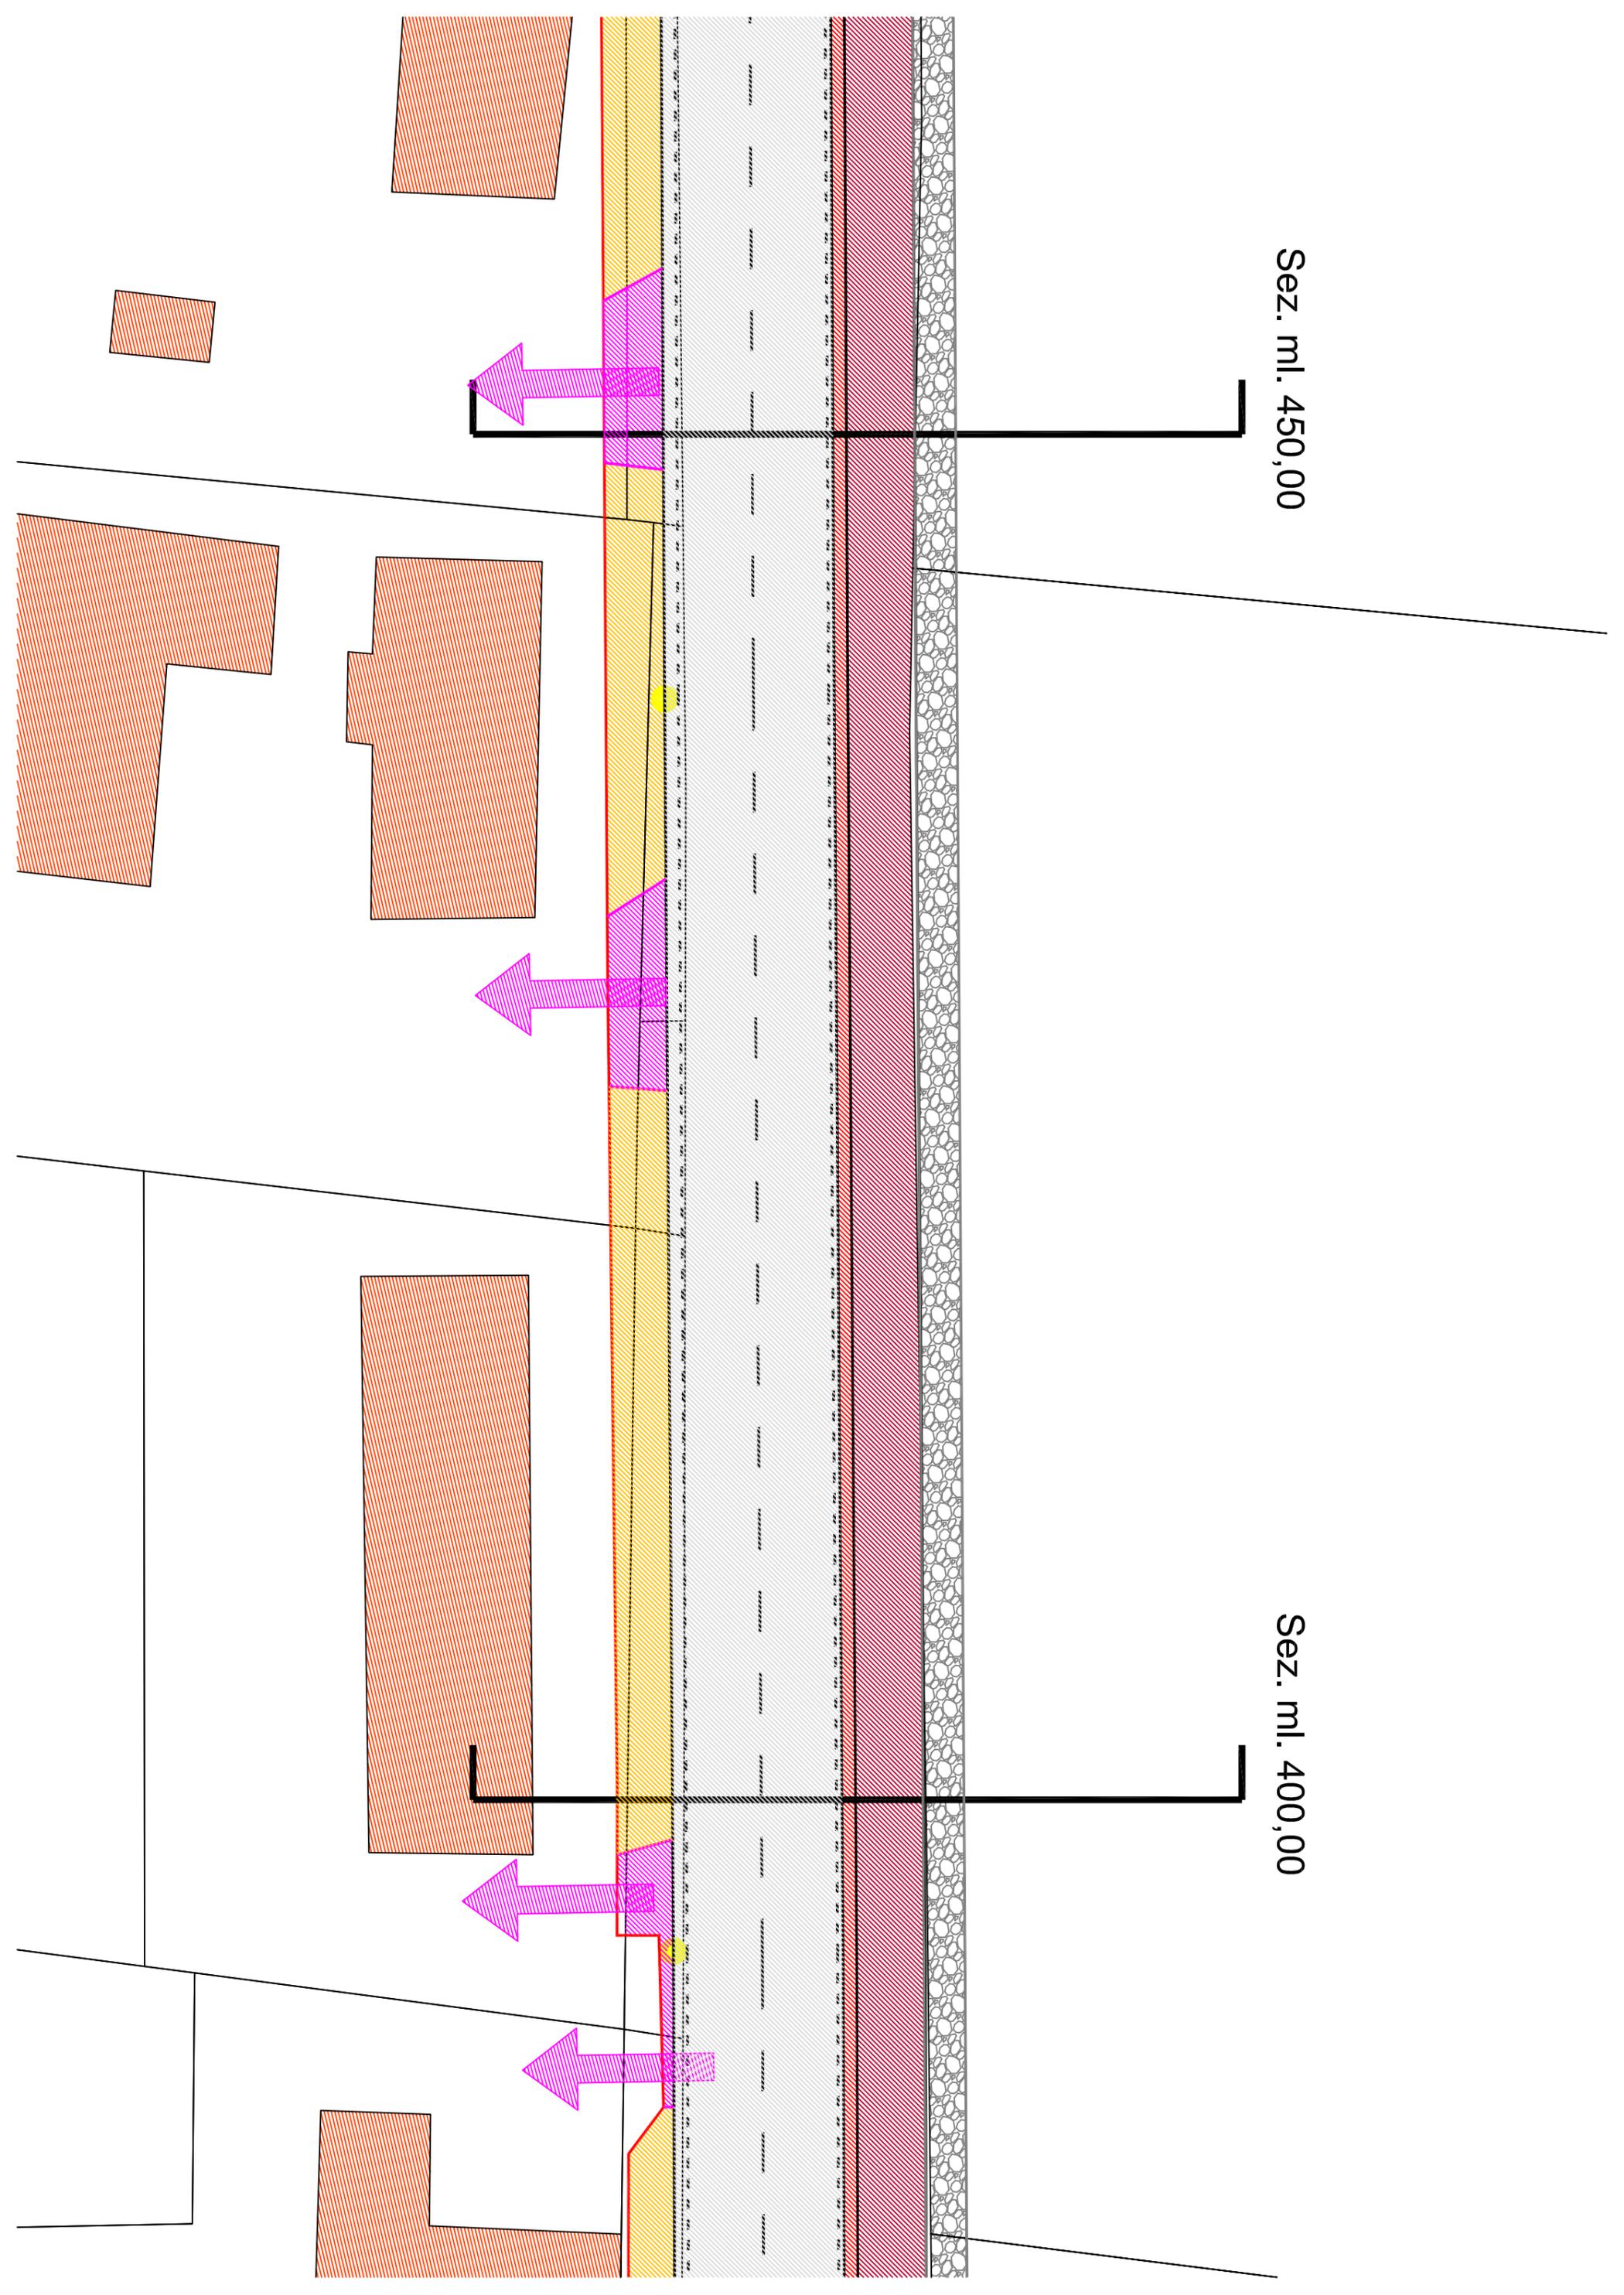

Sez. ml. 500,00

Sez. ml. 450,00

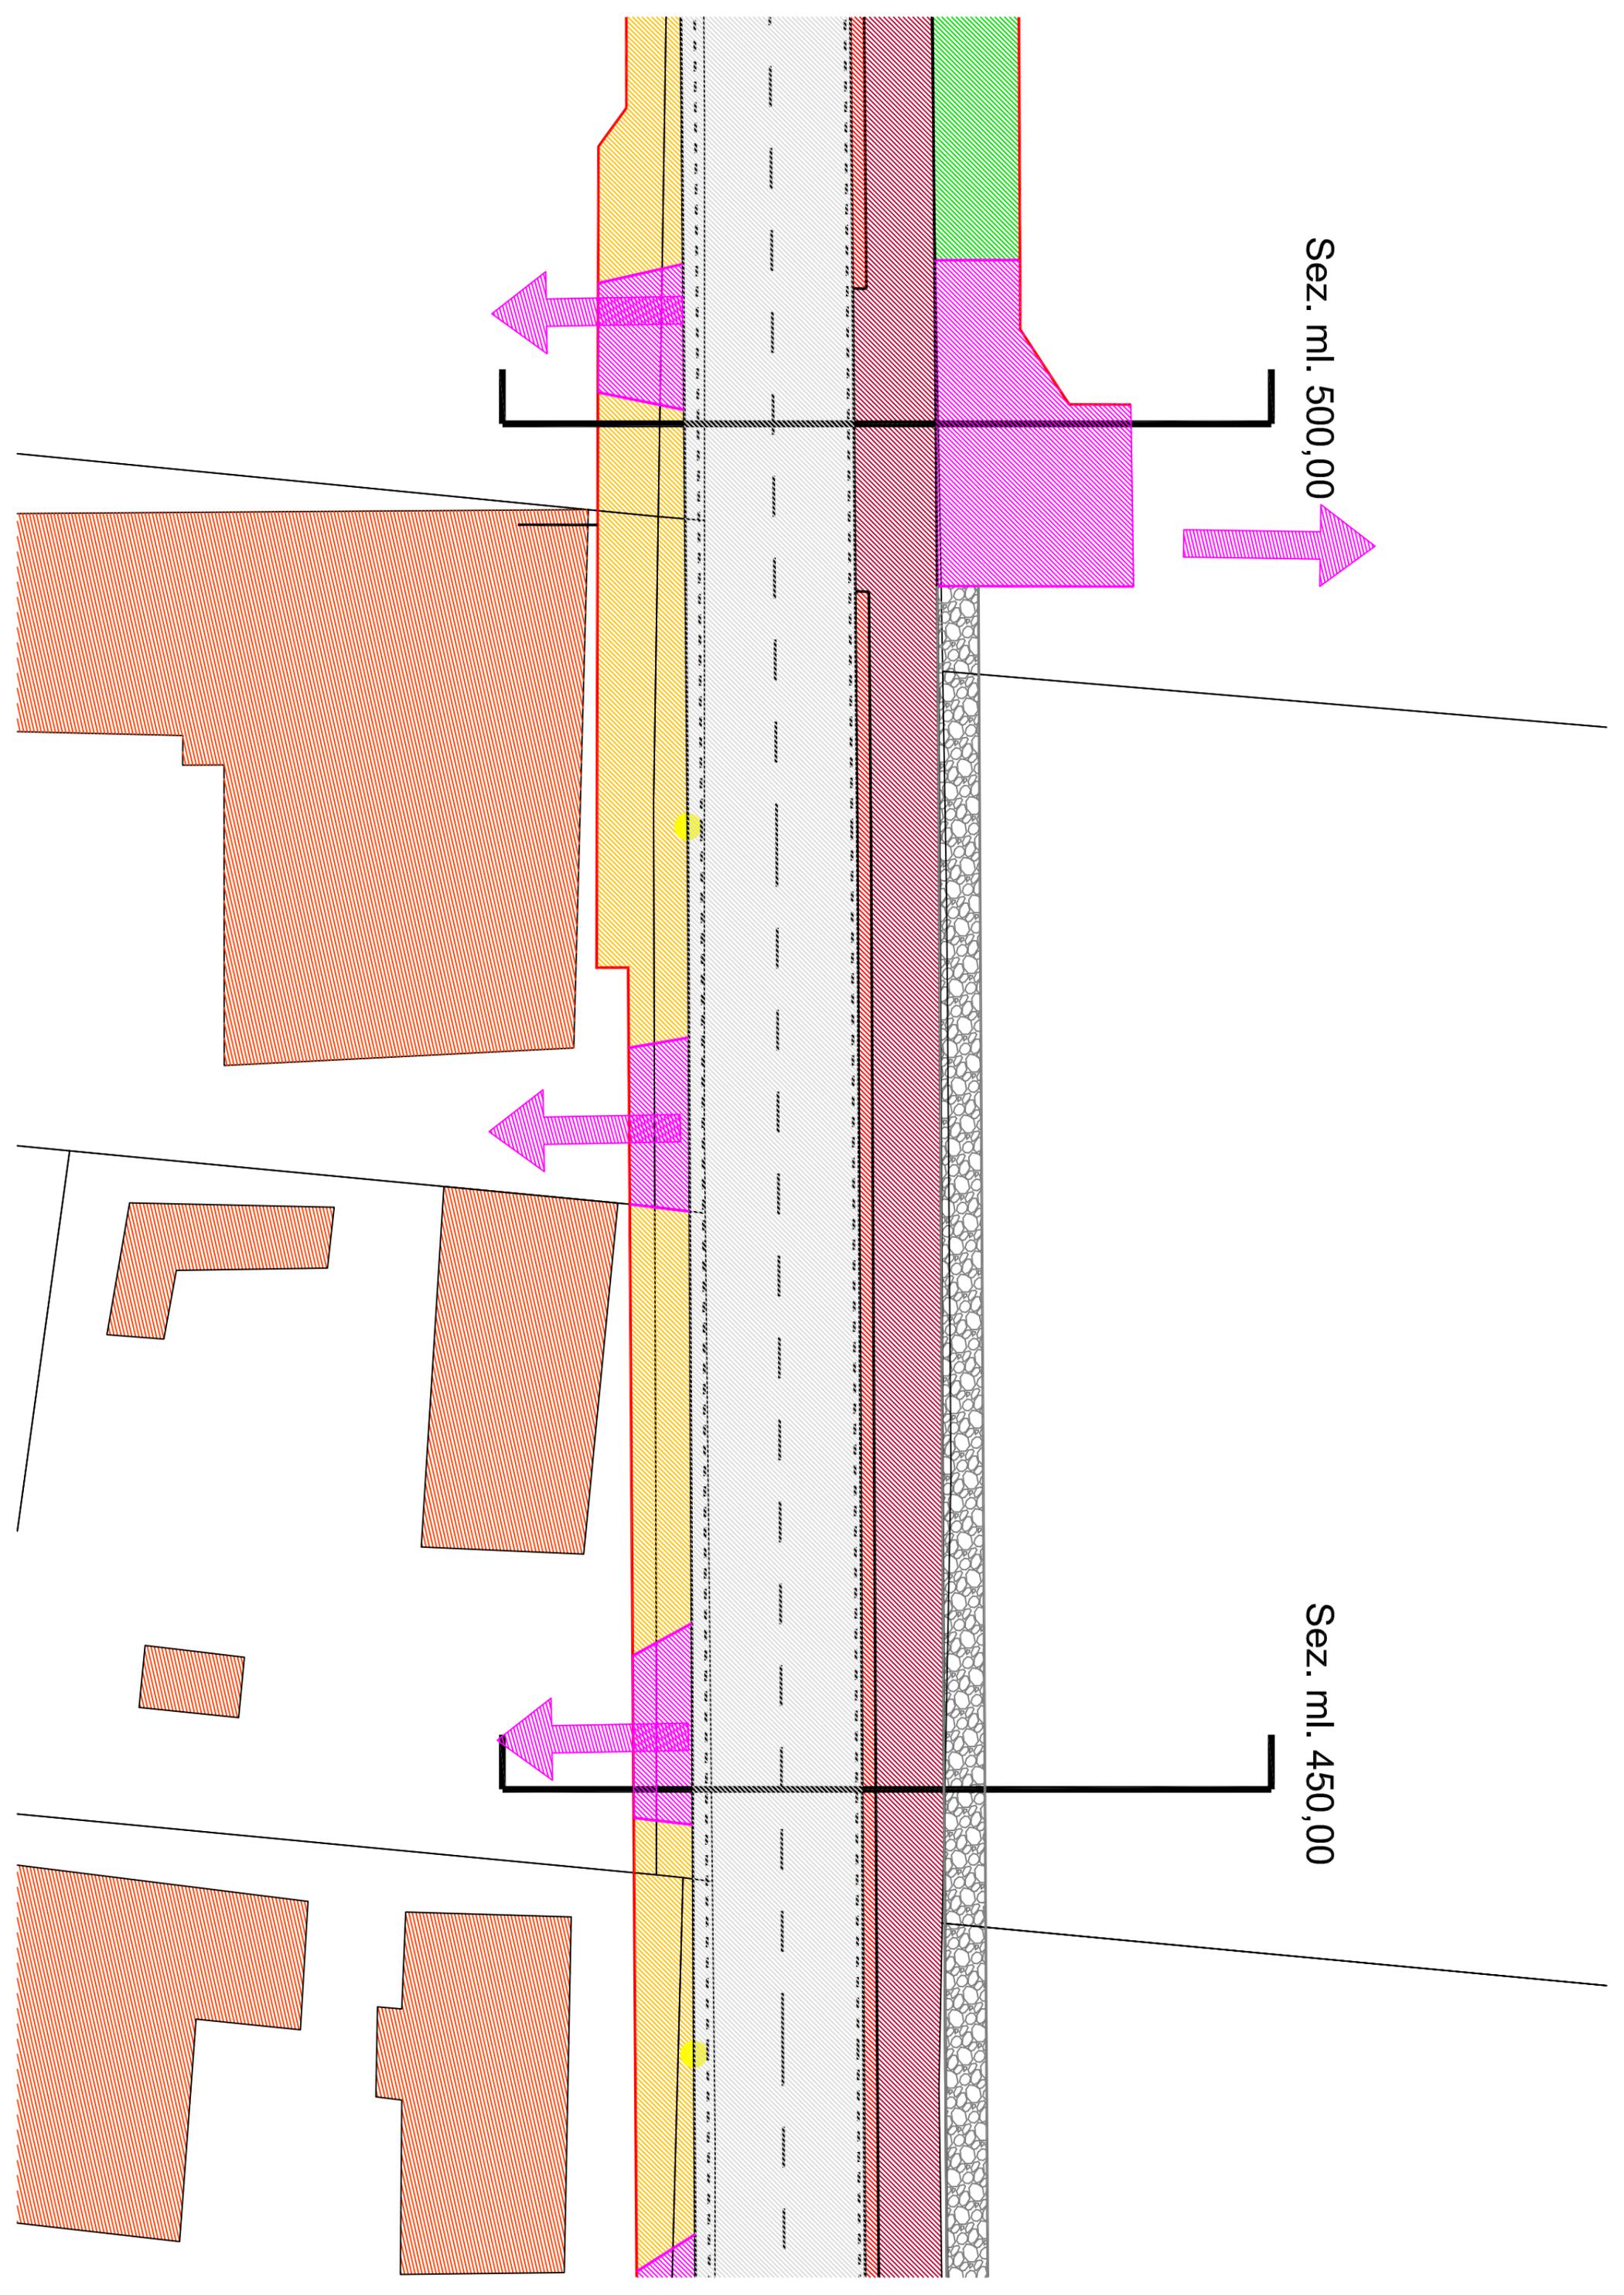

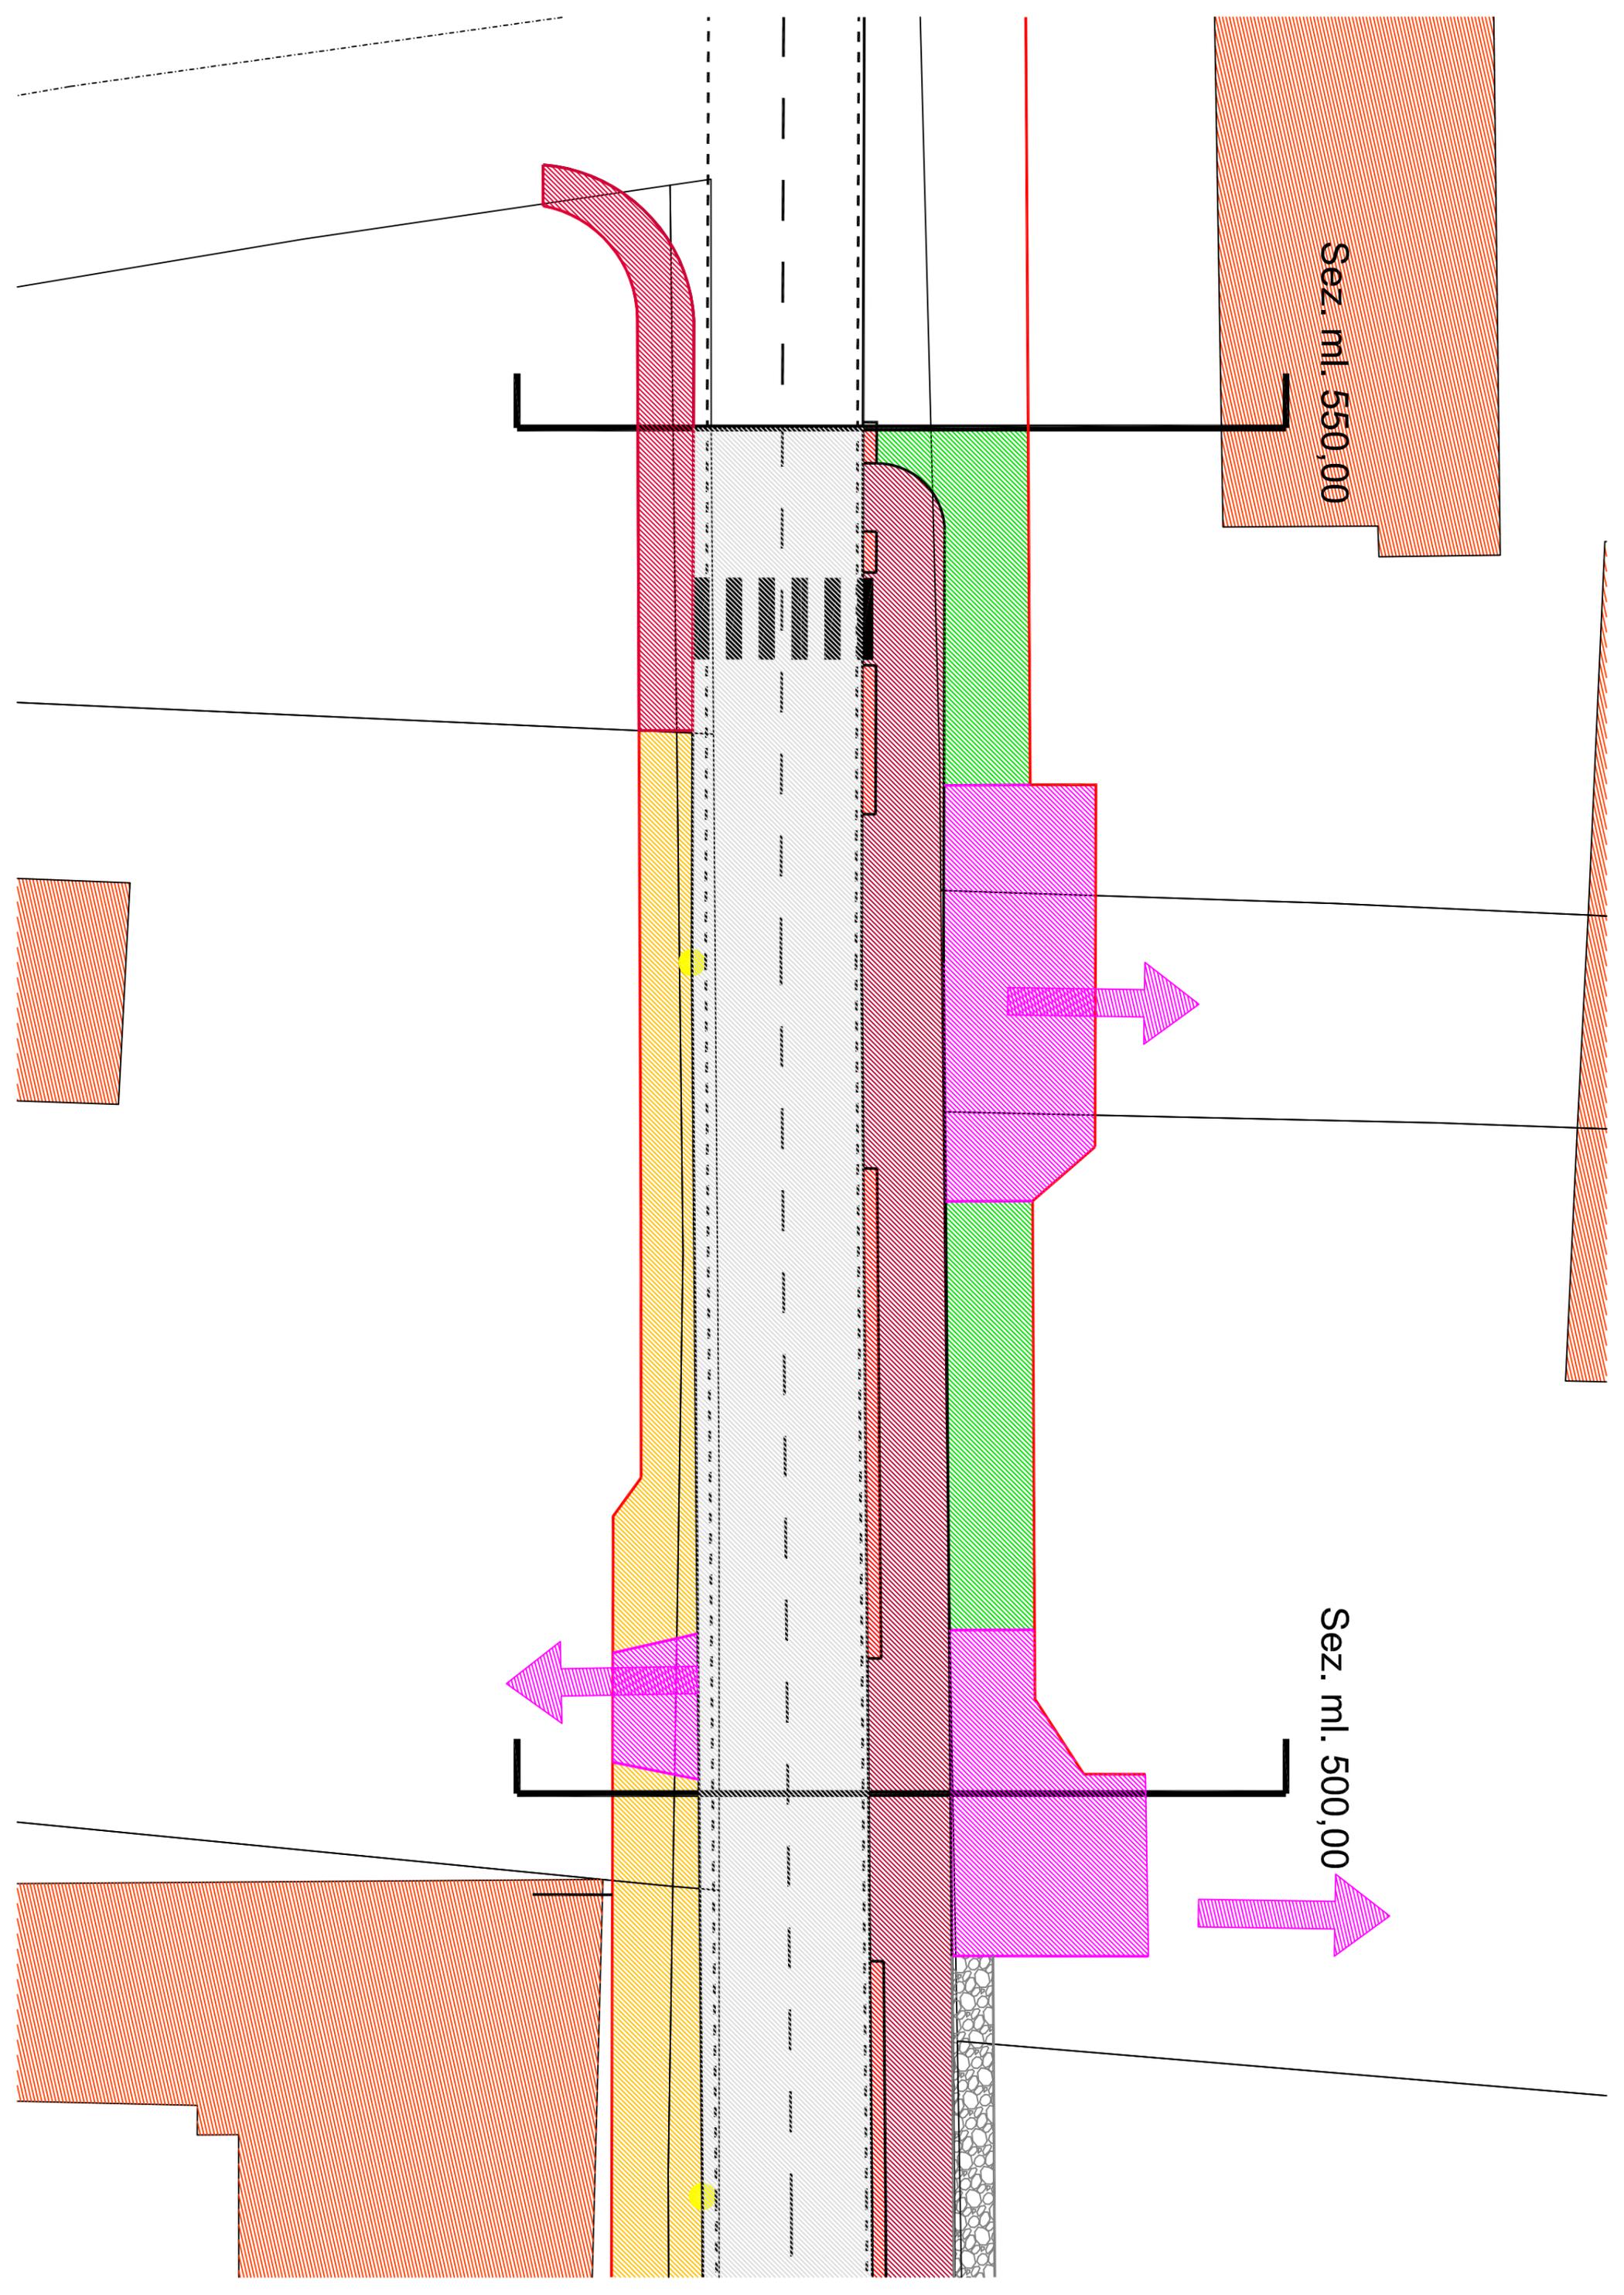

Sez. ml. 550,00

Sez. ml. 500,00