



**REALIZZAZIONE DI PERCORSI PEDONALI E
CICLOPEDONALI IN AMBITO URBANO, LOCALITÀ VIA
CASEGGIATO - S.P. N. 42/A**


PROGETTO ESECUTIVO

Elaborato	Titolo
04.10 E.G.	Elaborato grafico – planimetrie particolareggiate stato di progetto Superfici stradali quotate

Il Responsabile Area Tecnica geom. Luca Magri	_____	Boschi Sant'Anna, lì	27/12/2022
---	-------	----------------------	------------


Sez. ml. 50,00

Sez. ml. 0,00

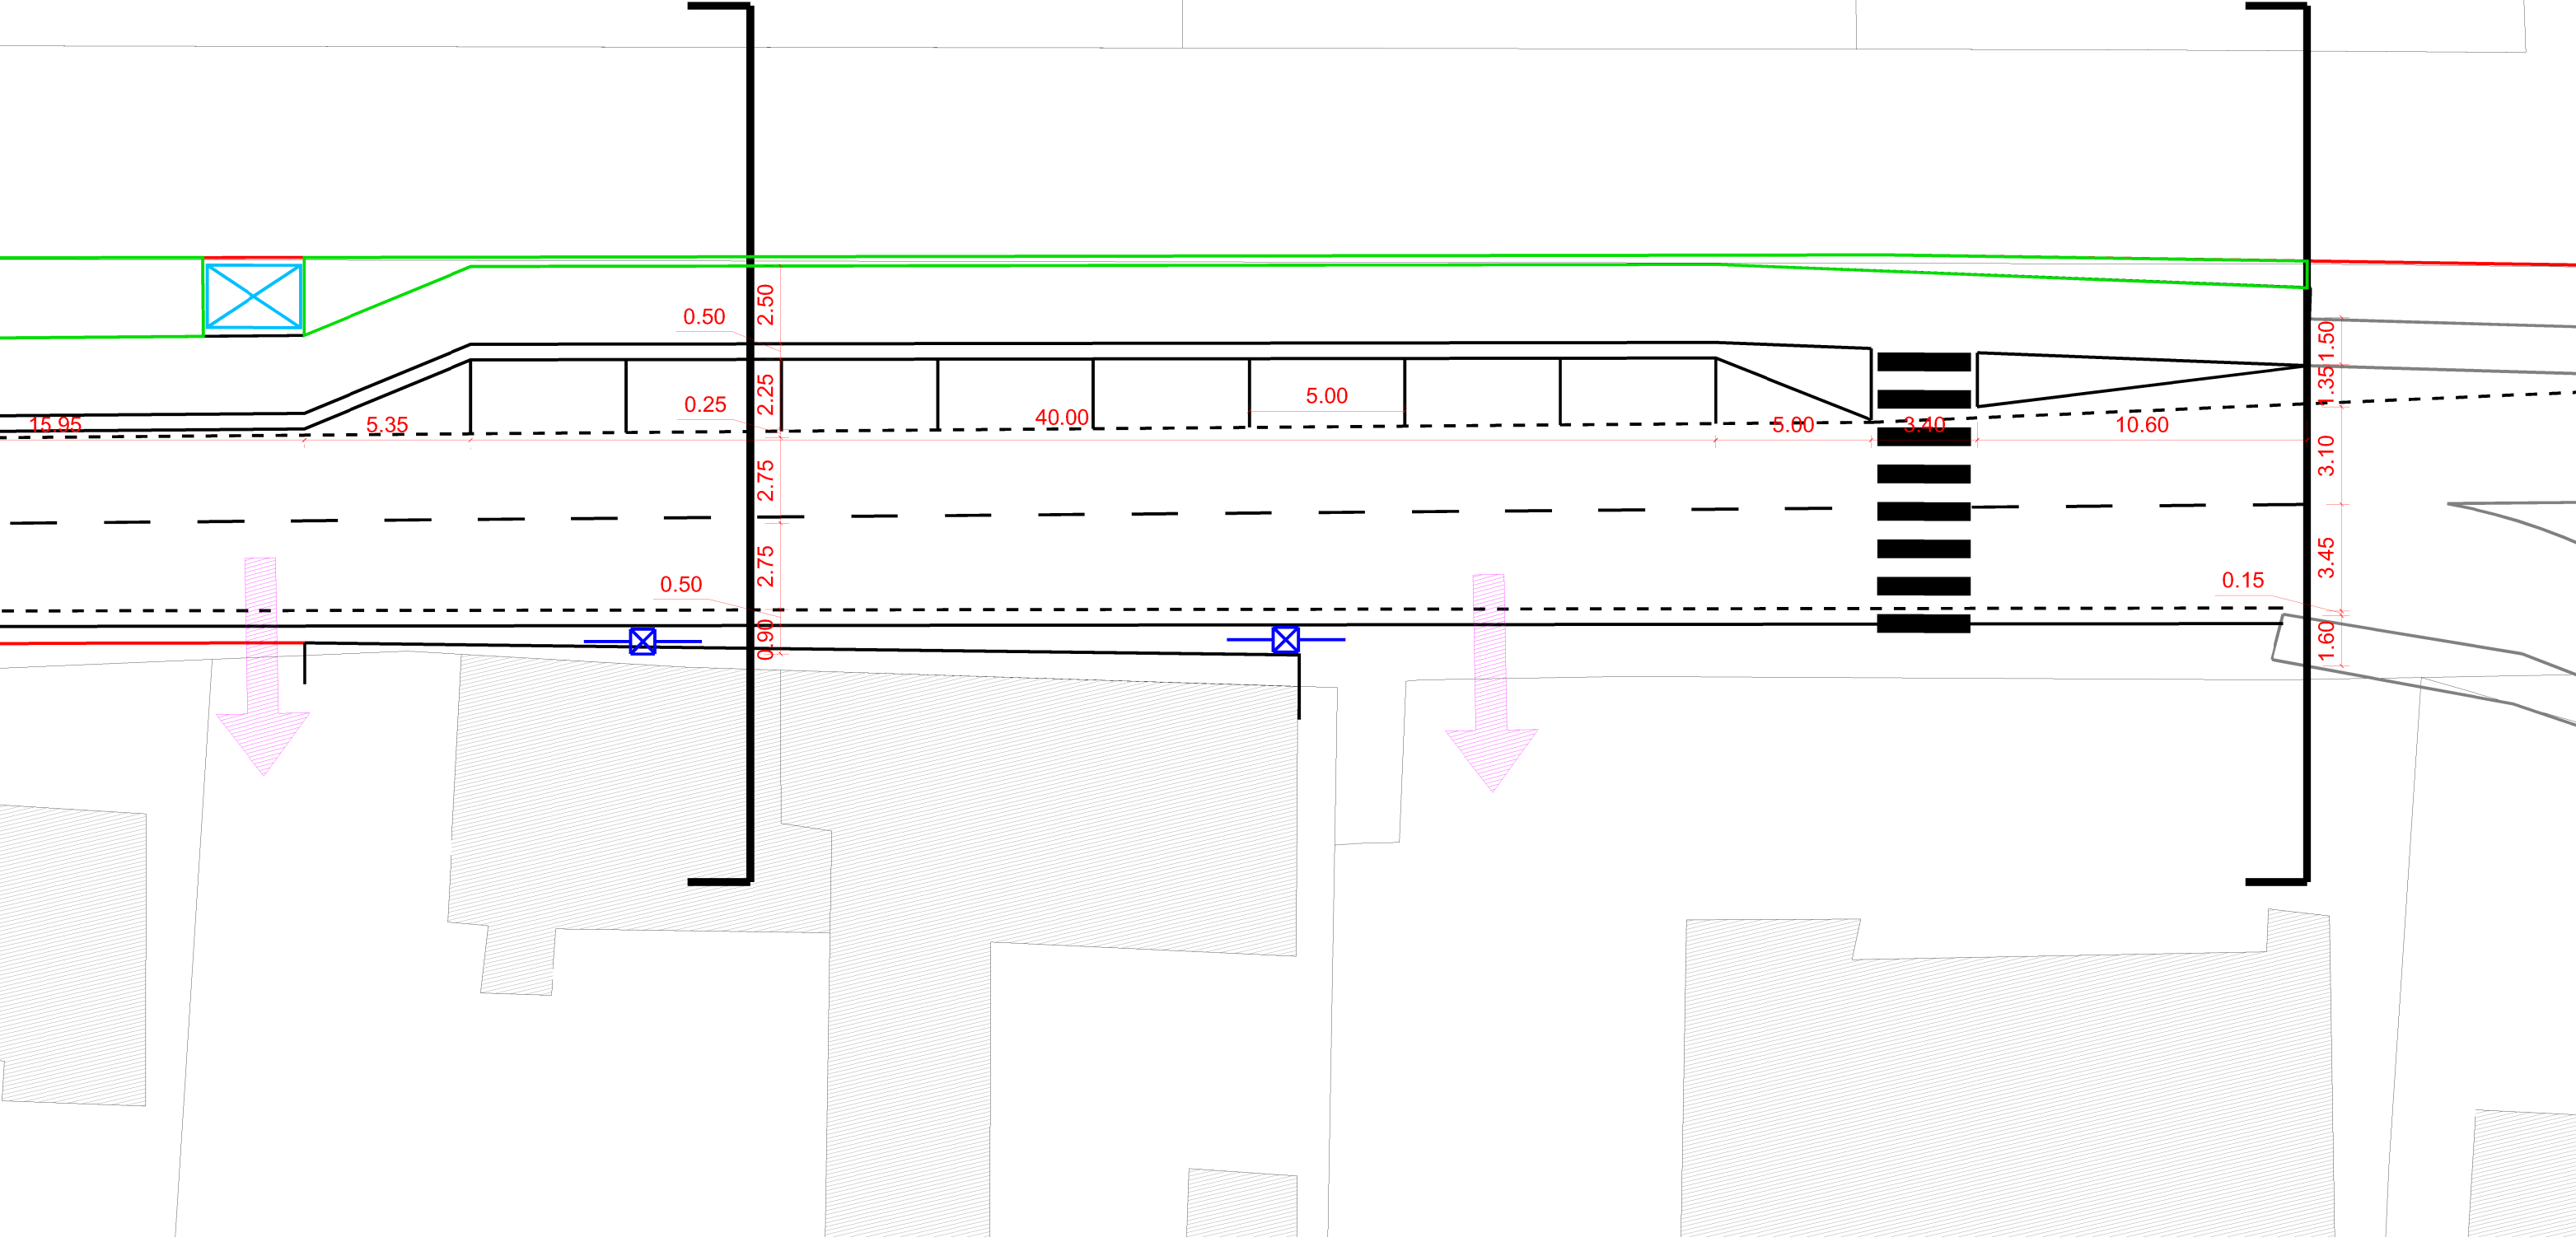


Sez. ml. 50,00

Sez. ml. 0,00

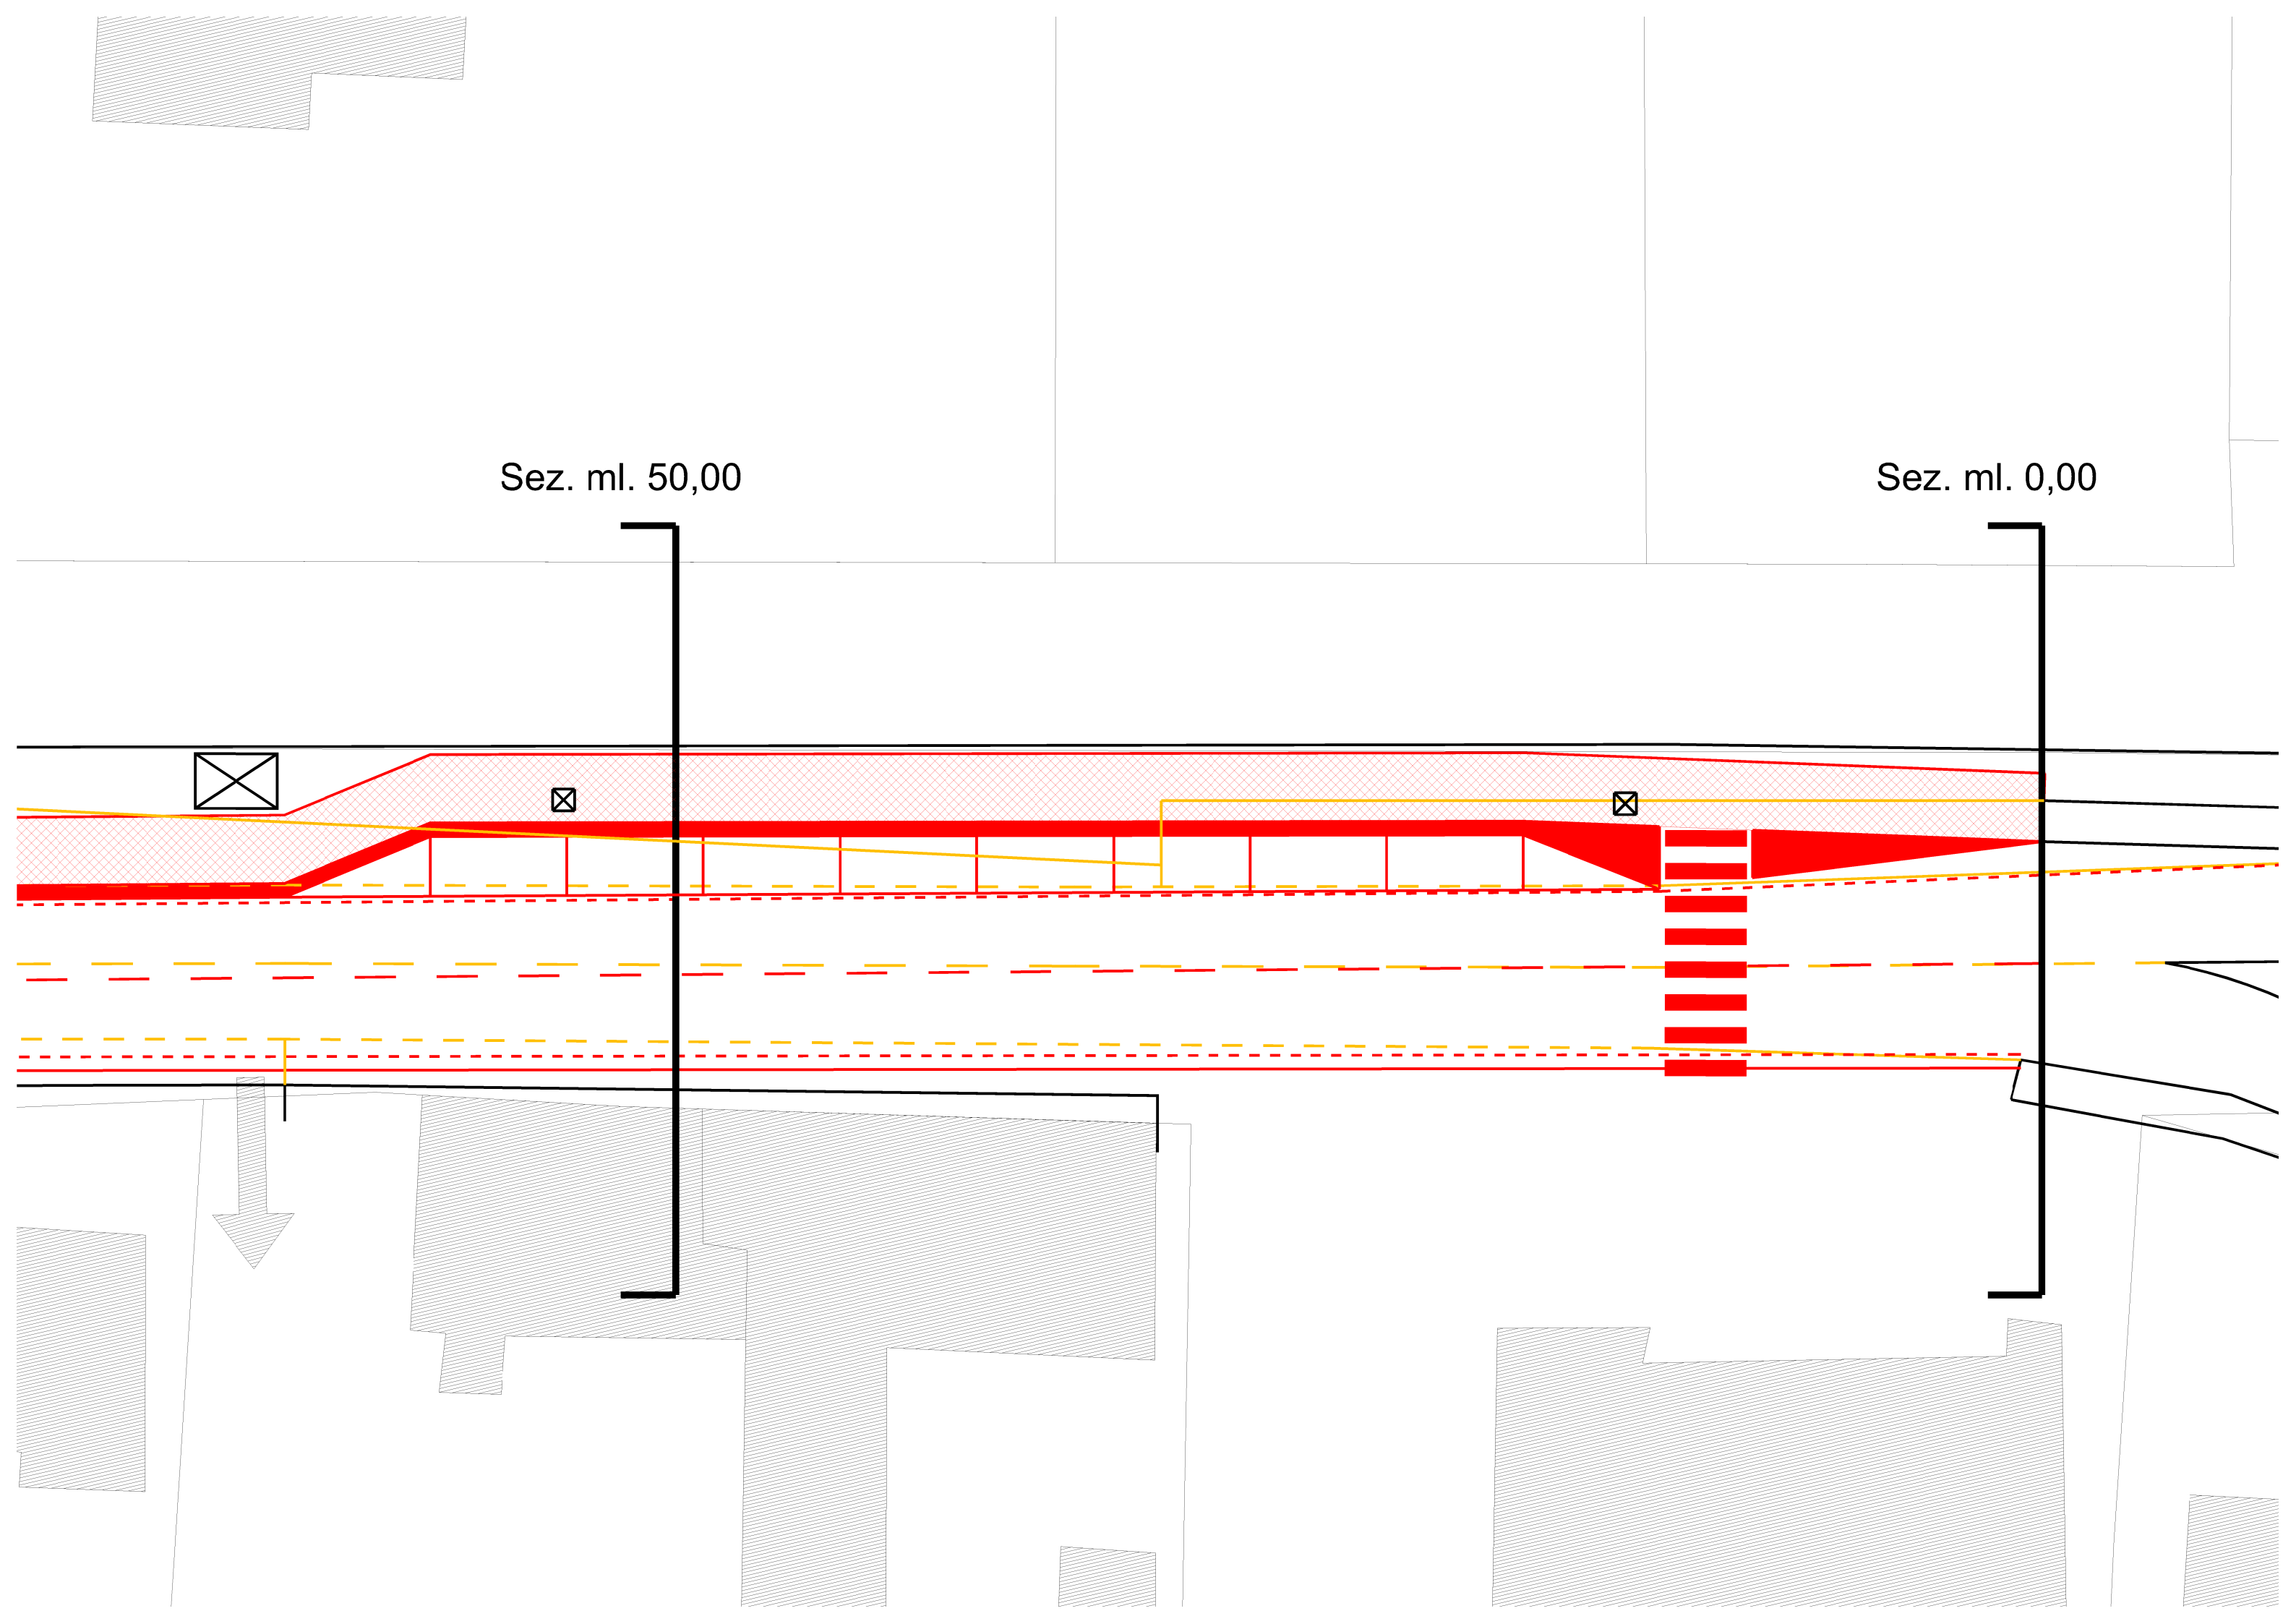


Sez. ml. 150,00

Sez. ml. 100,00

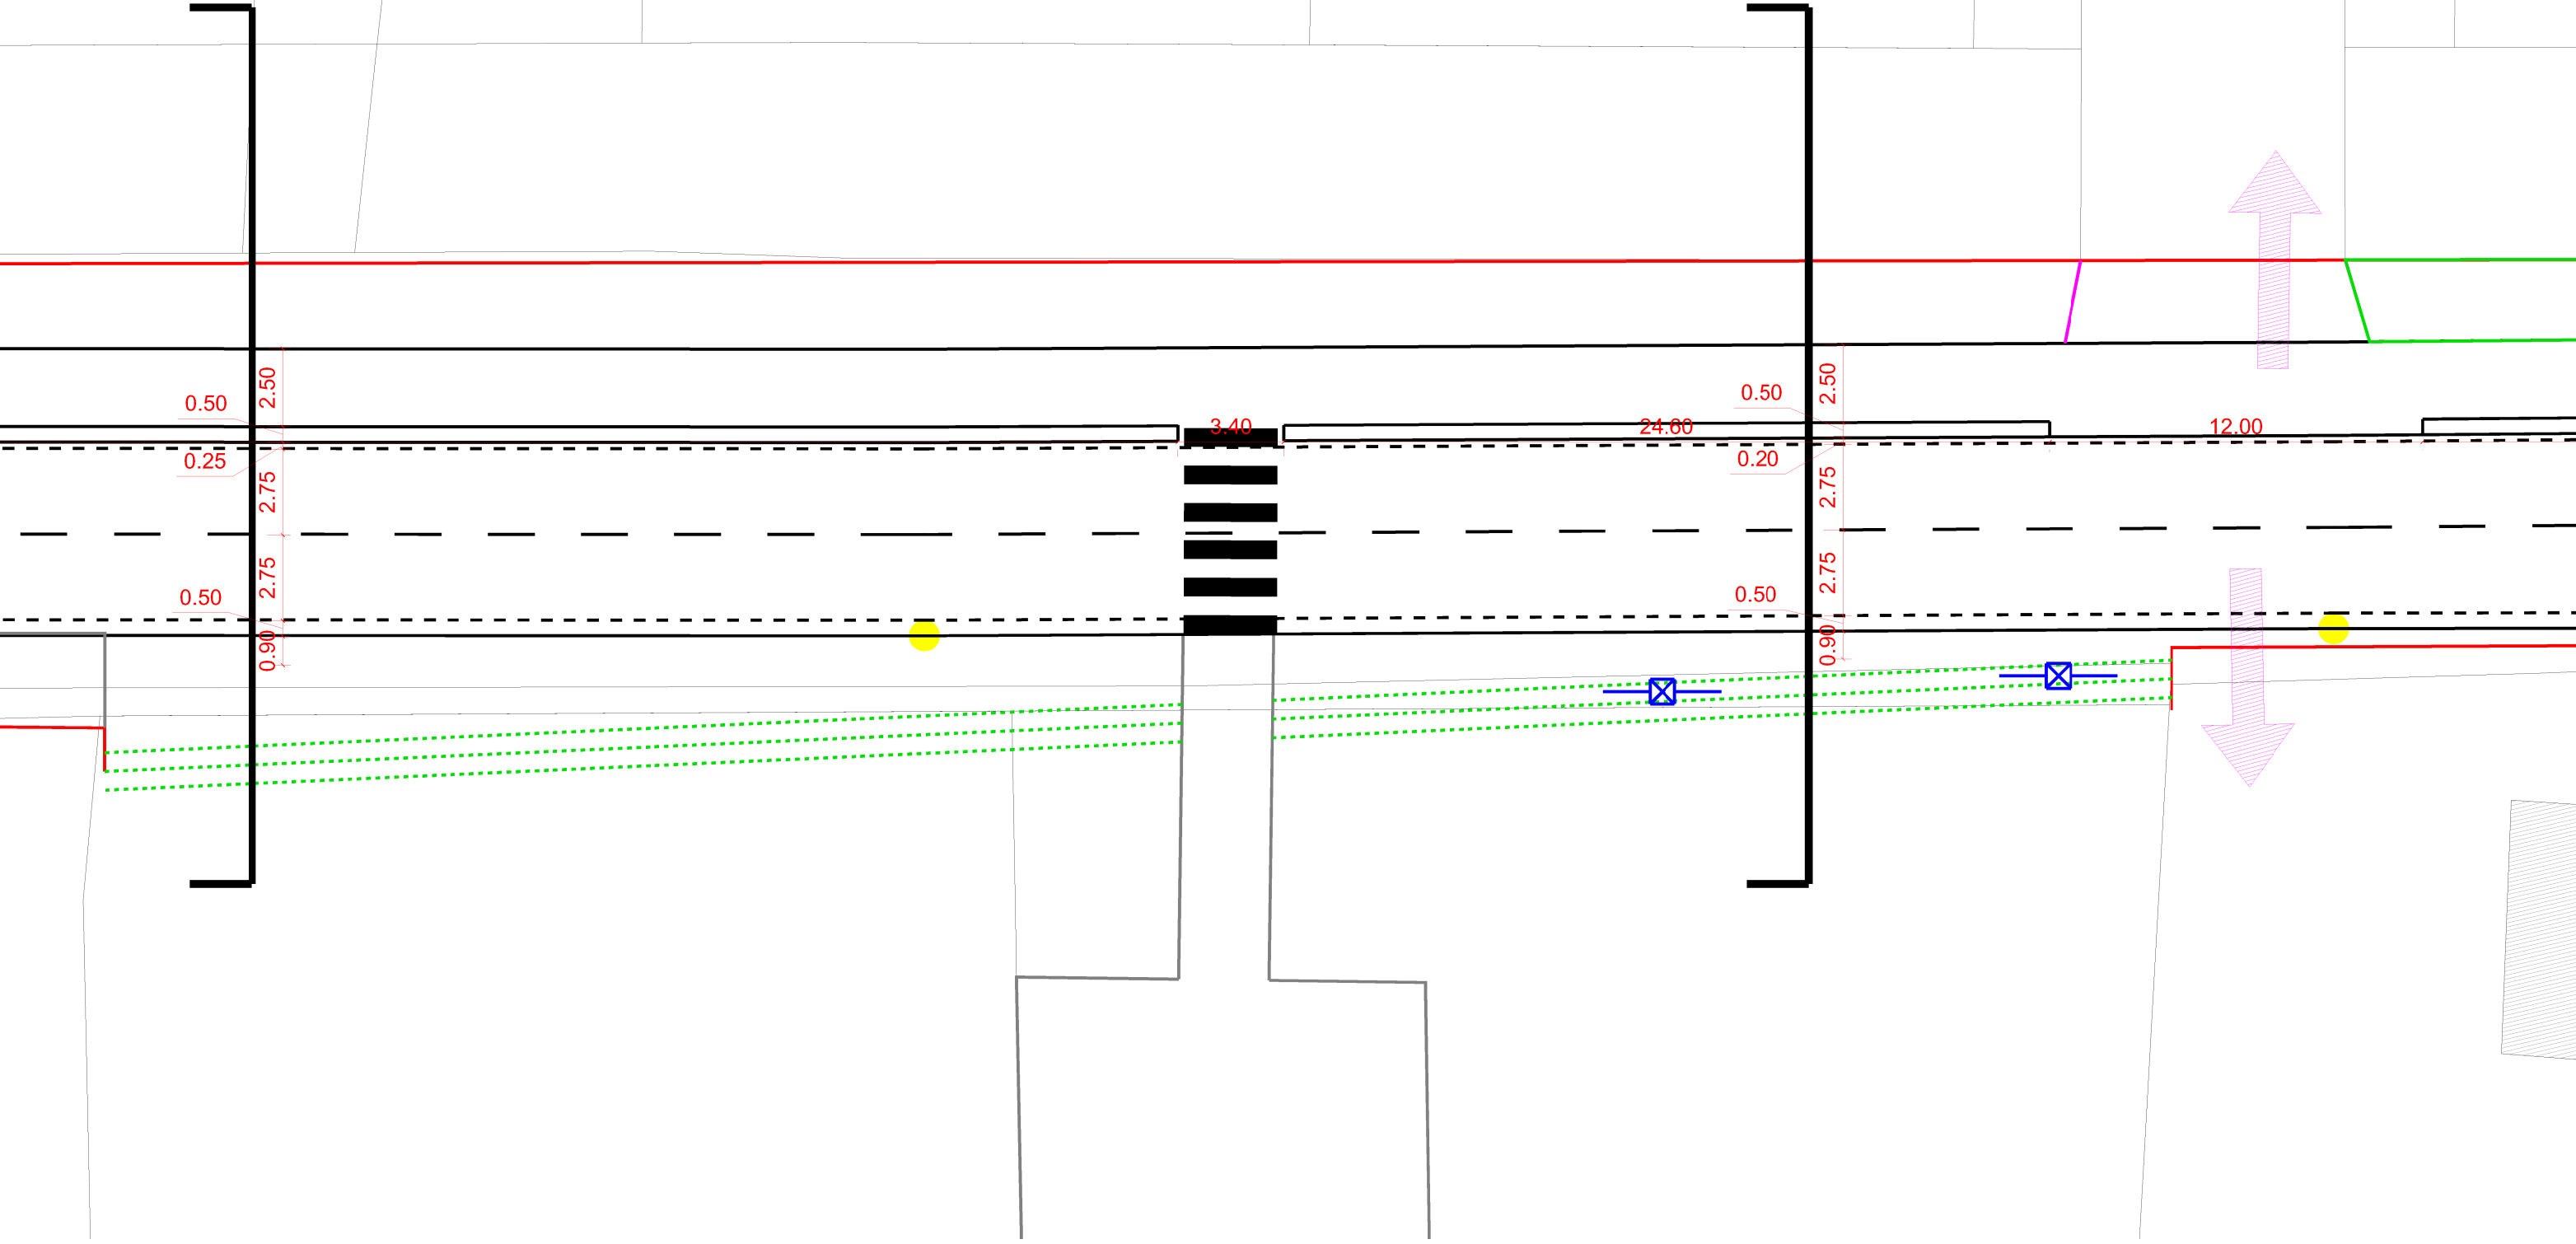


Sez. ml. 150,00


Sez. ml. 100,00

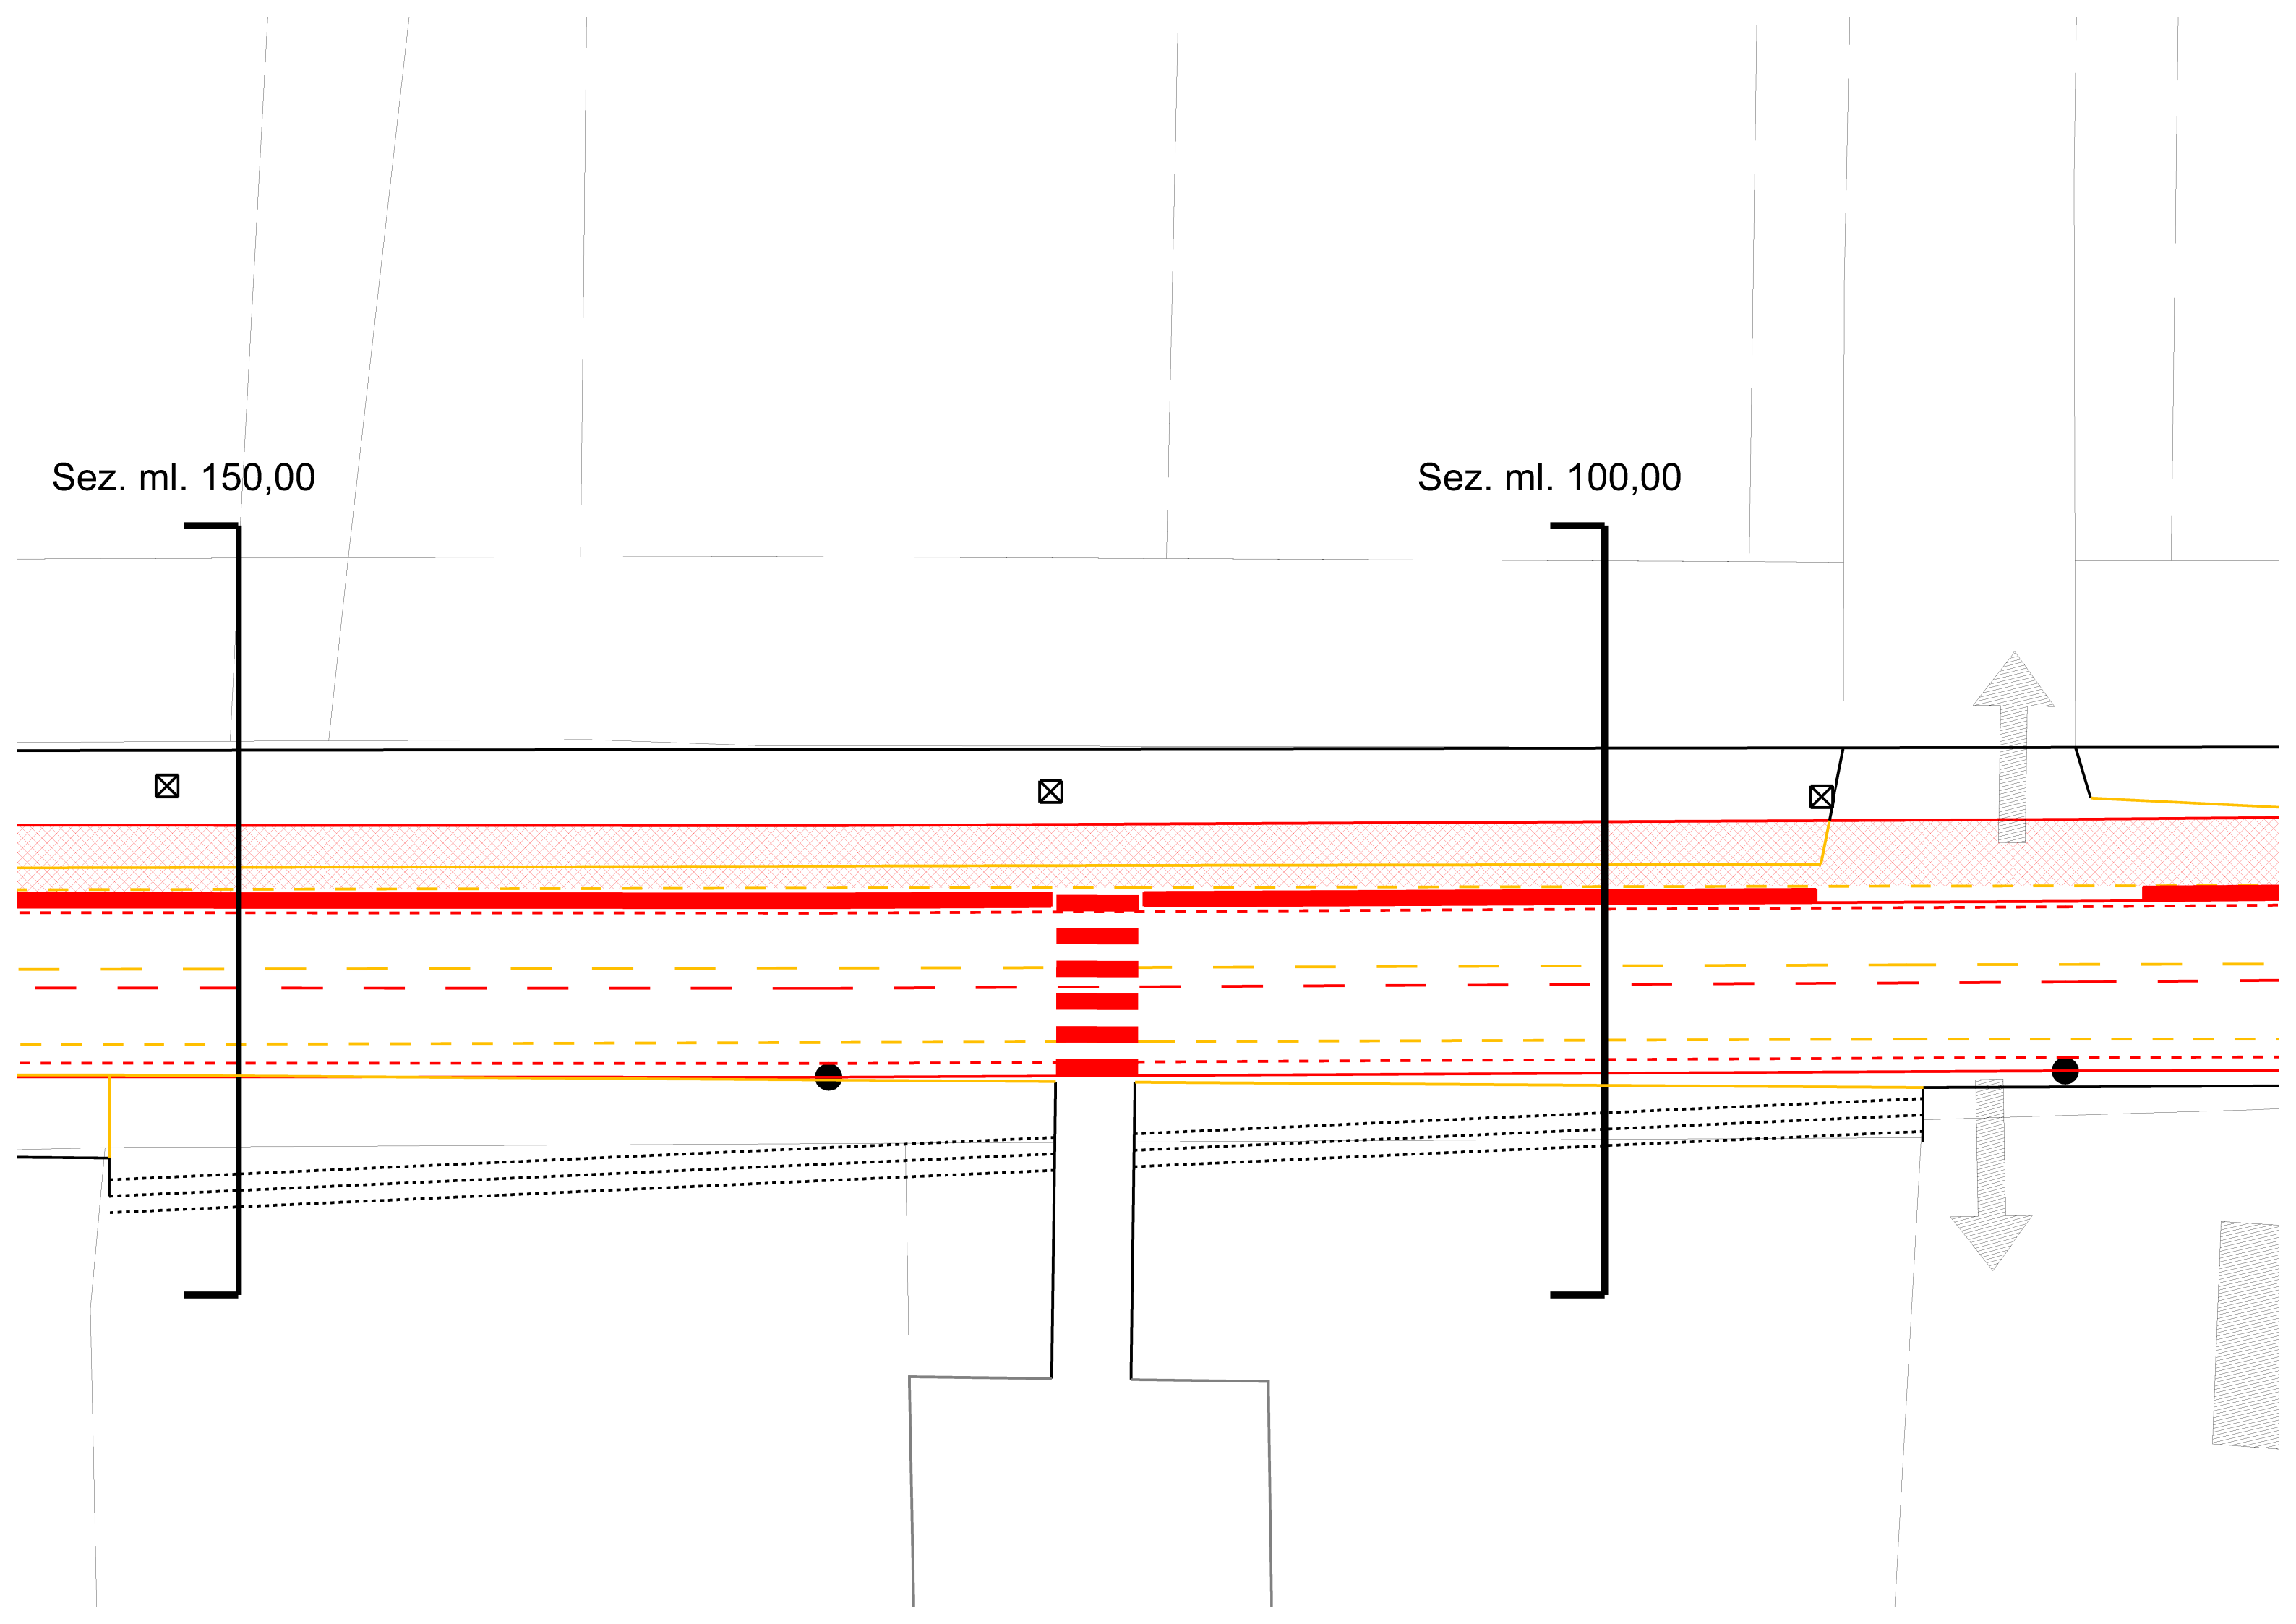

Sez. ml. 200,00

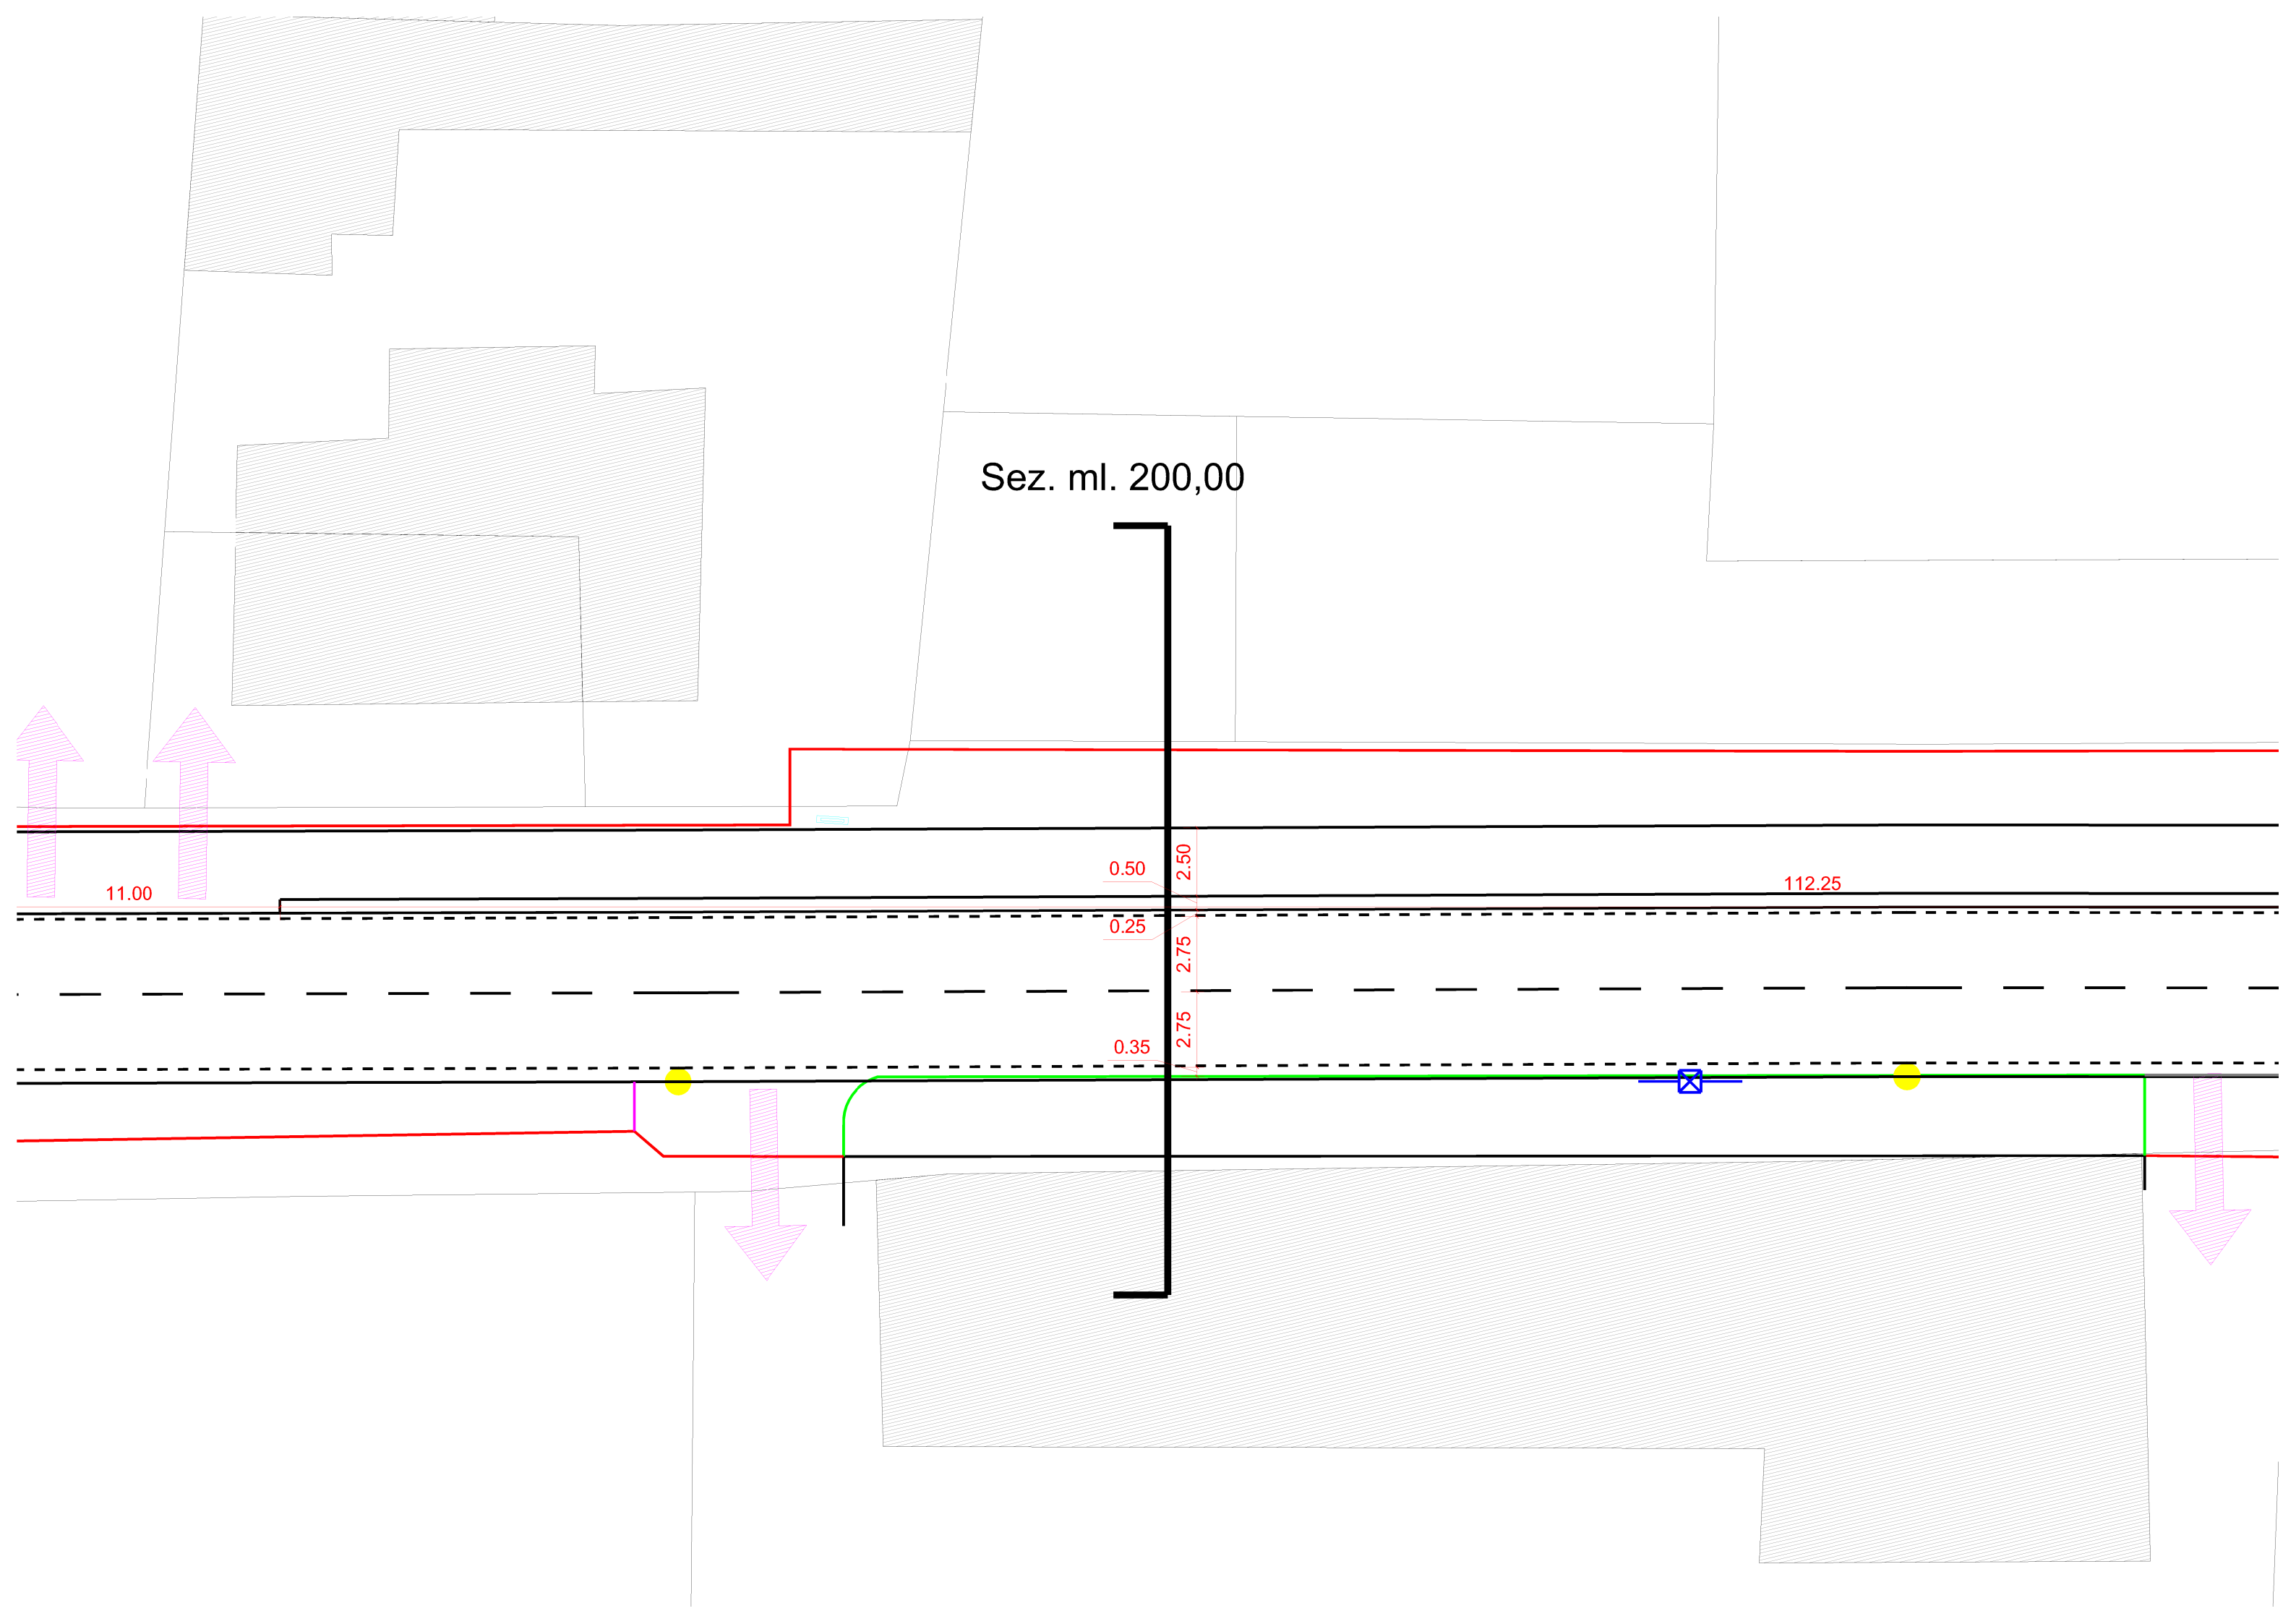


Sez. ml. 200,00

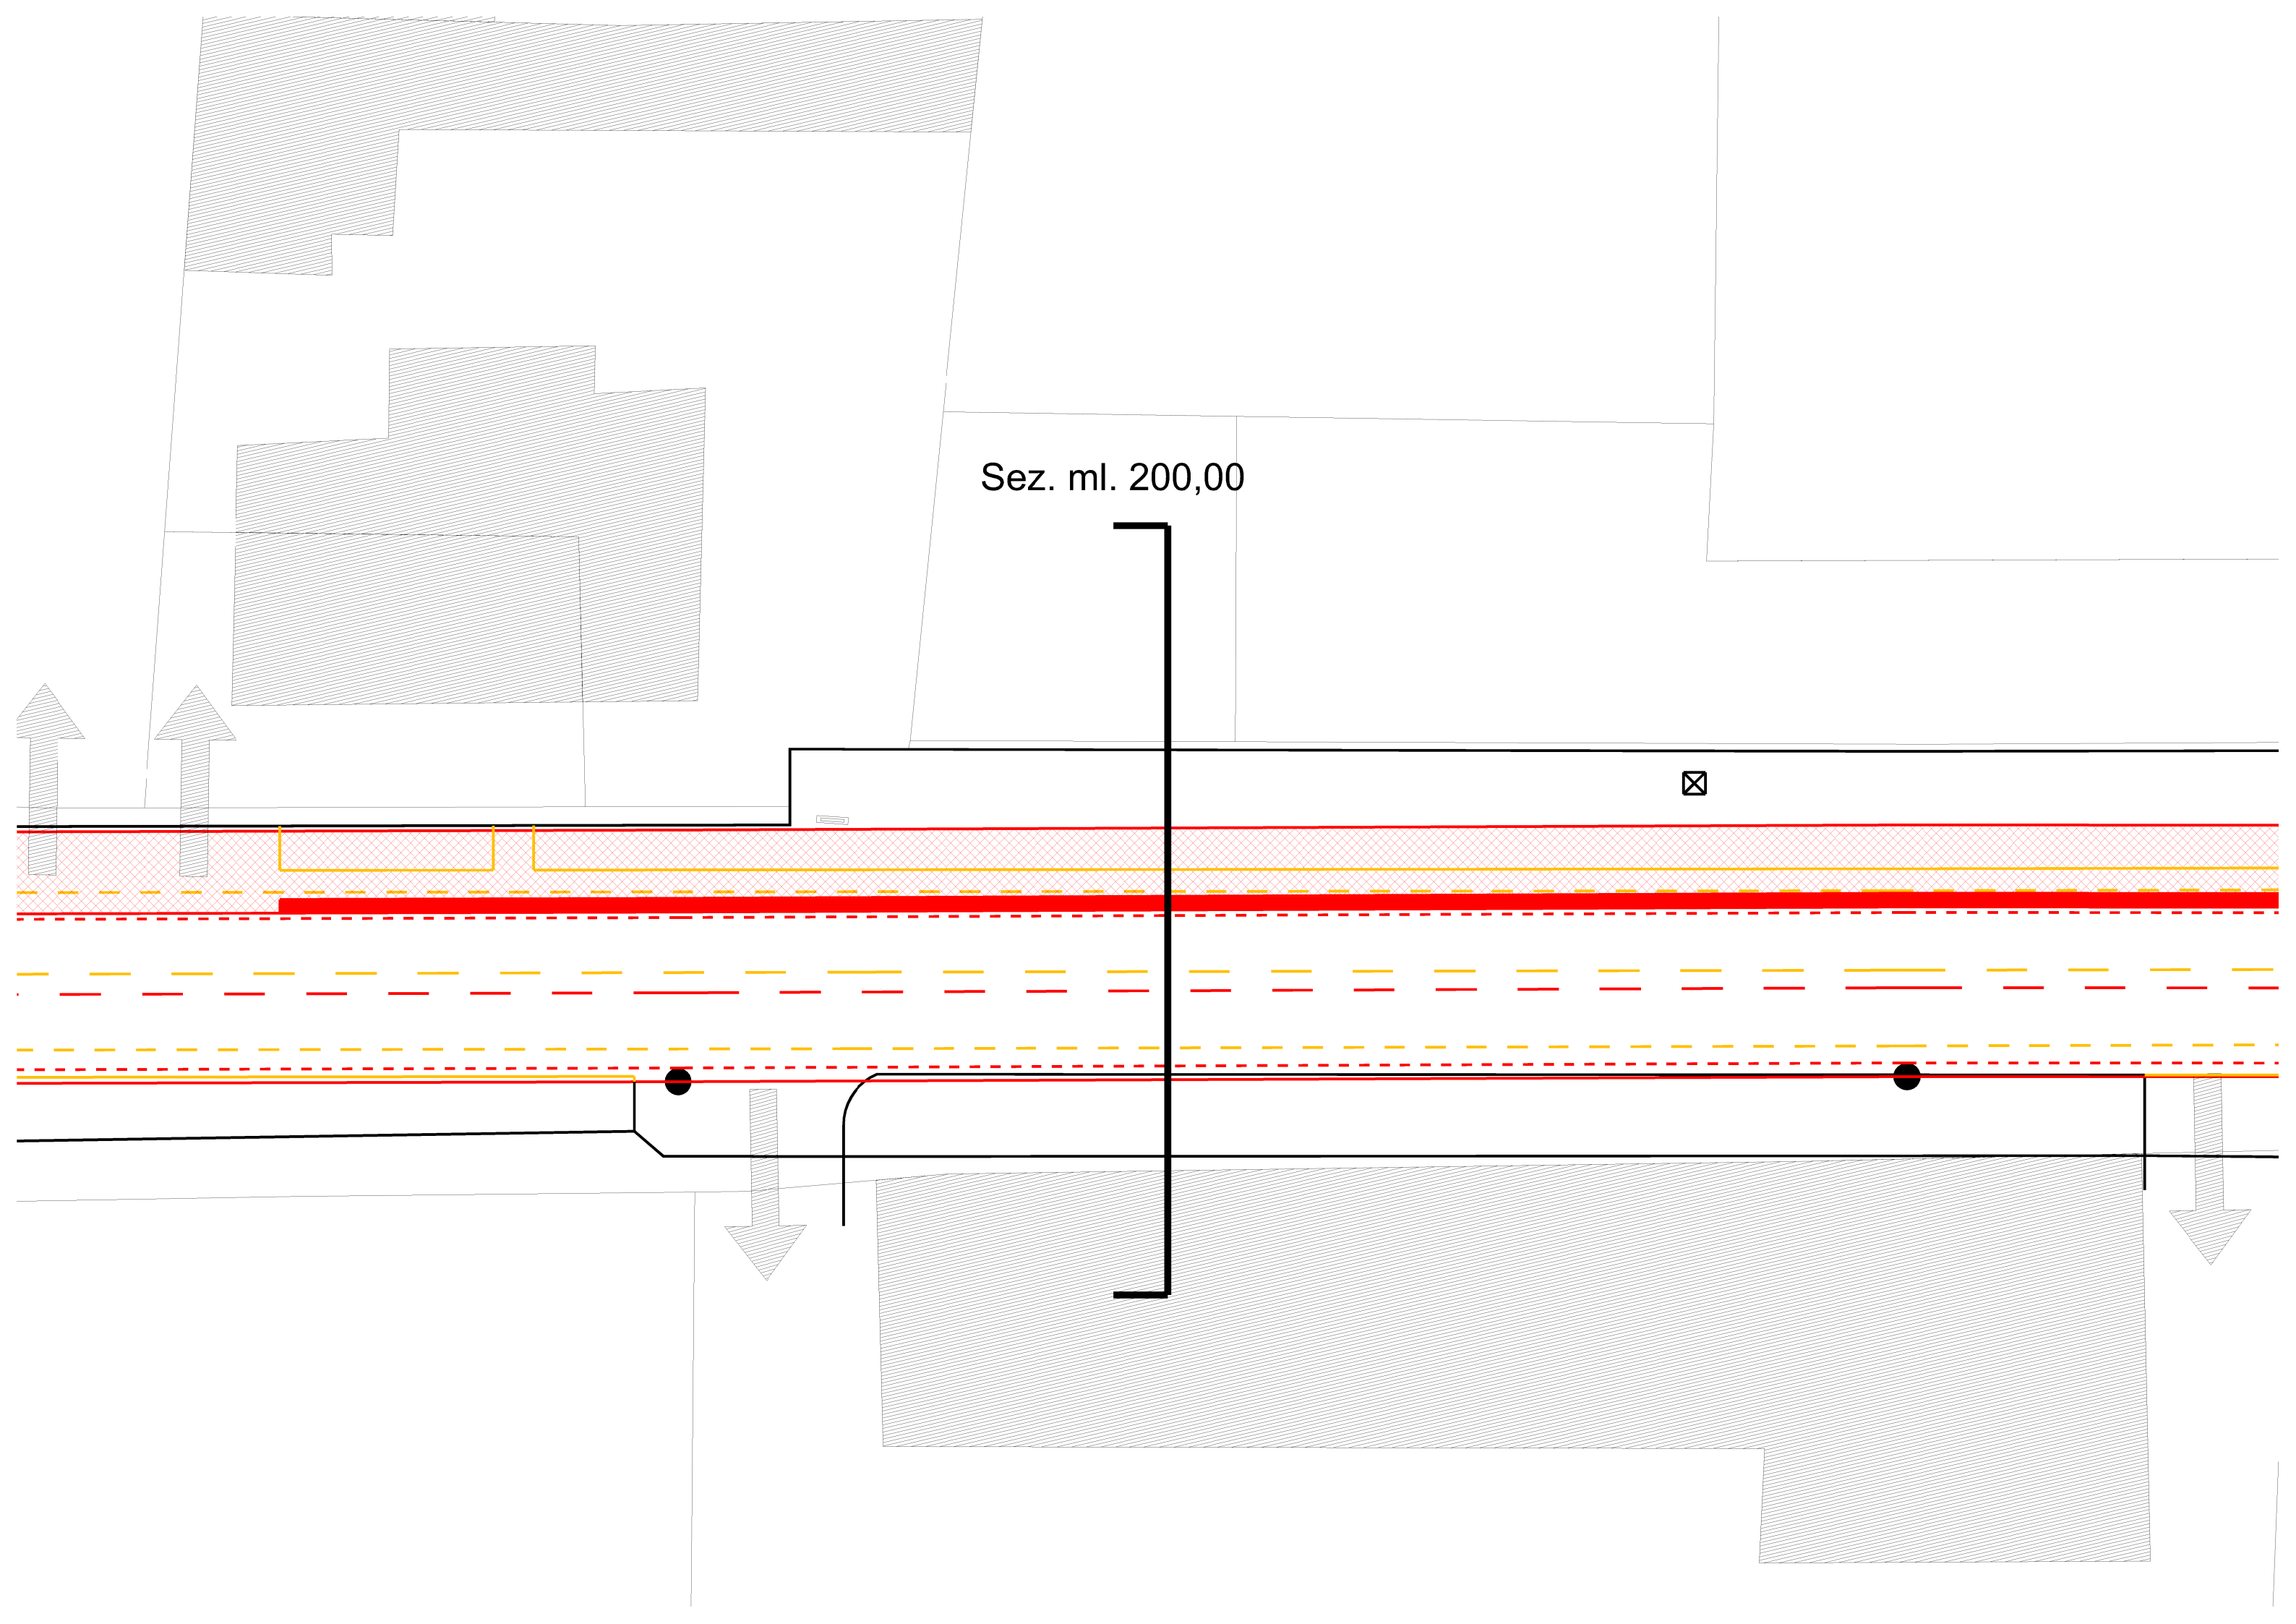


Sez. ml. 300,00

Sez. ml. 250,00

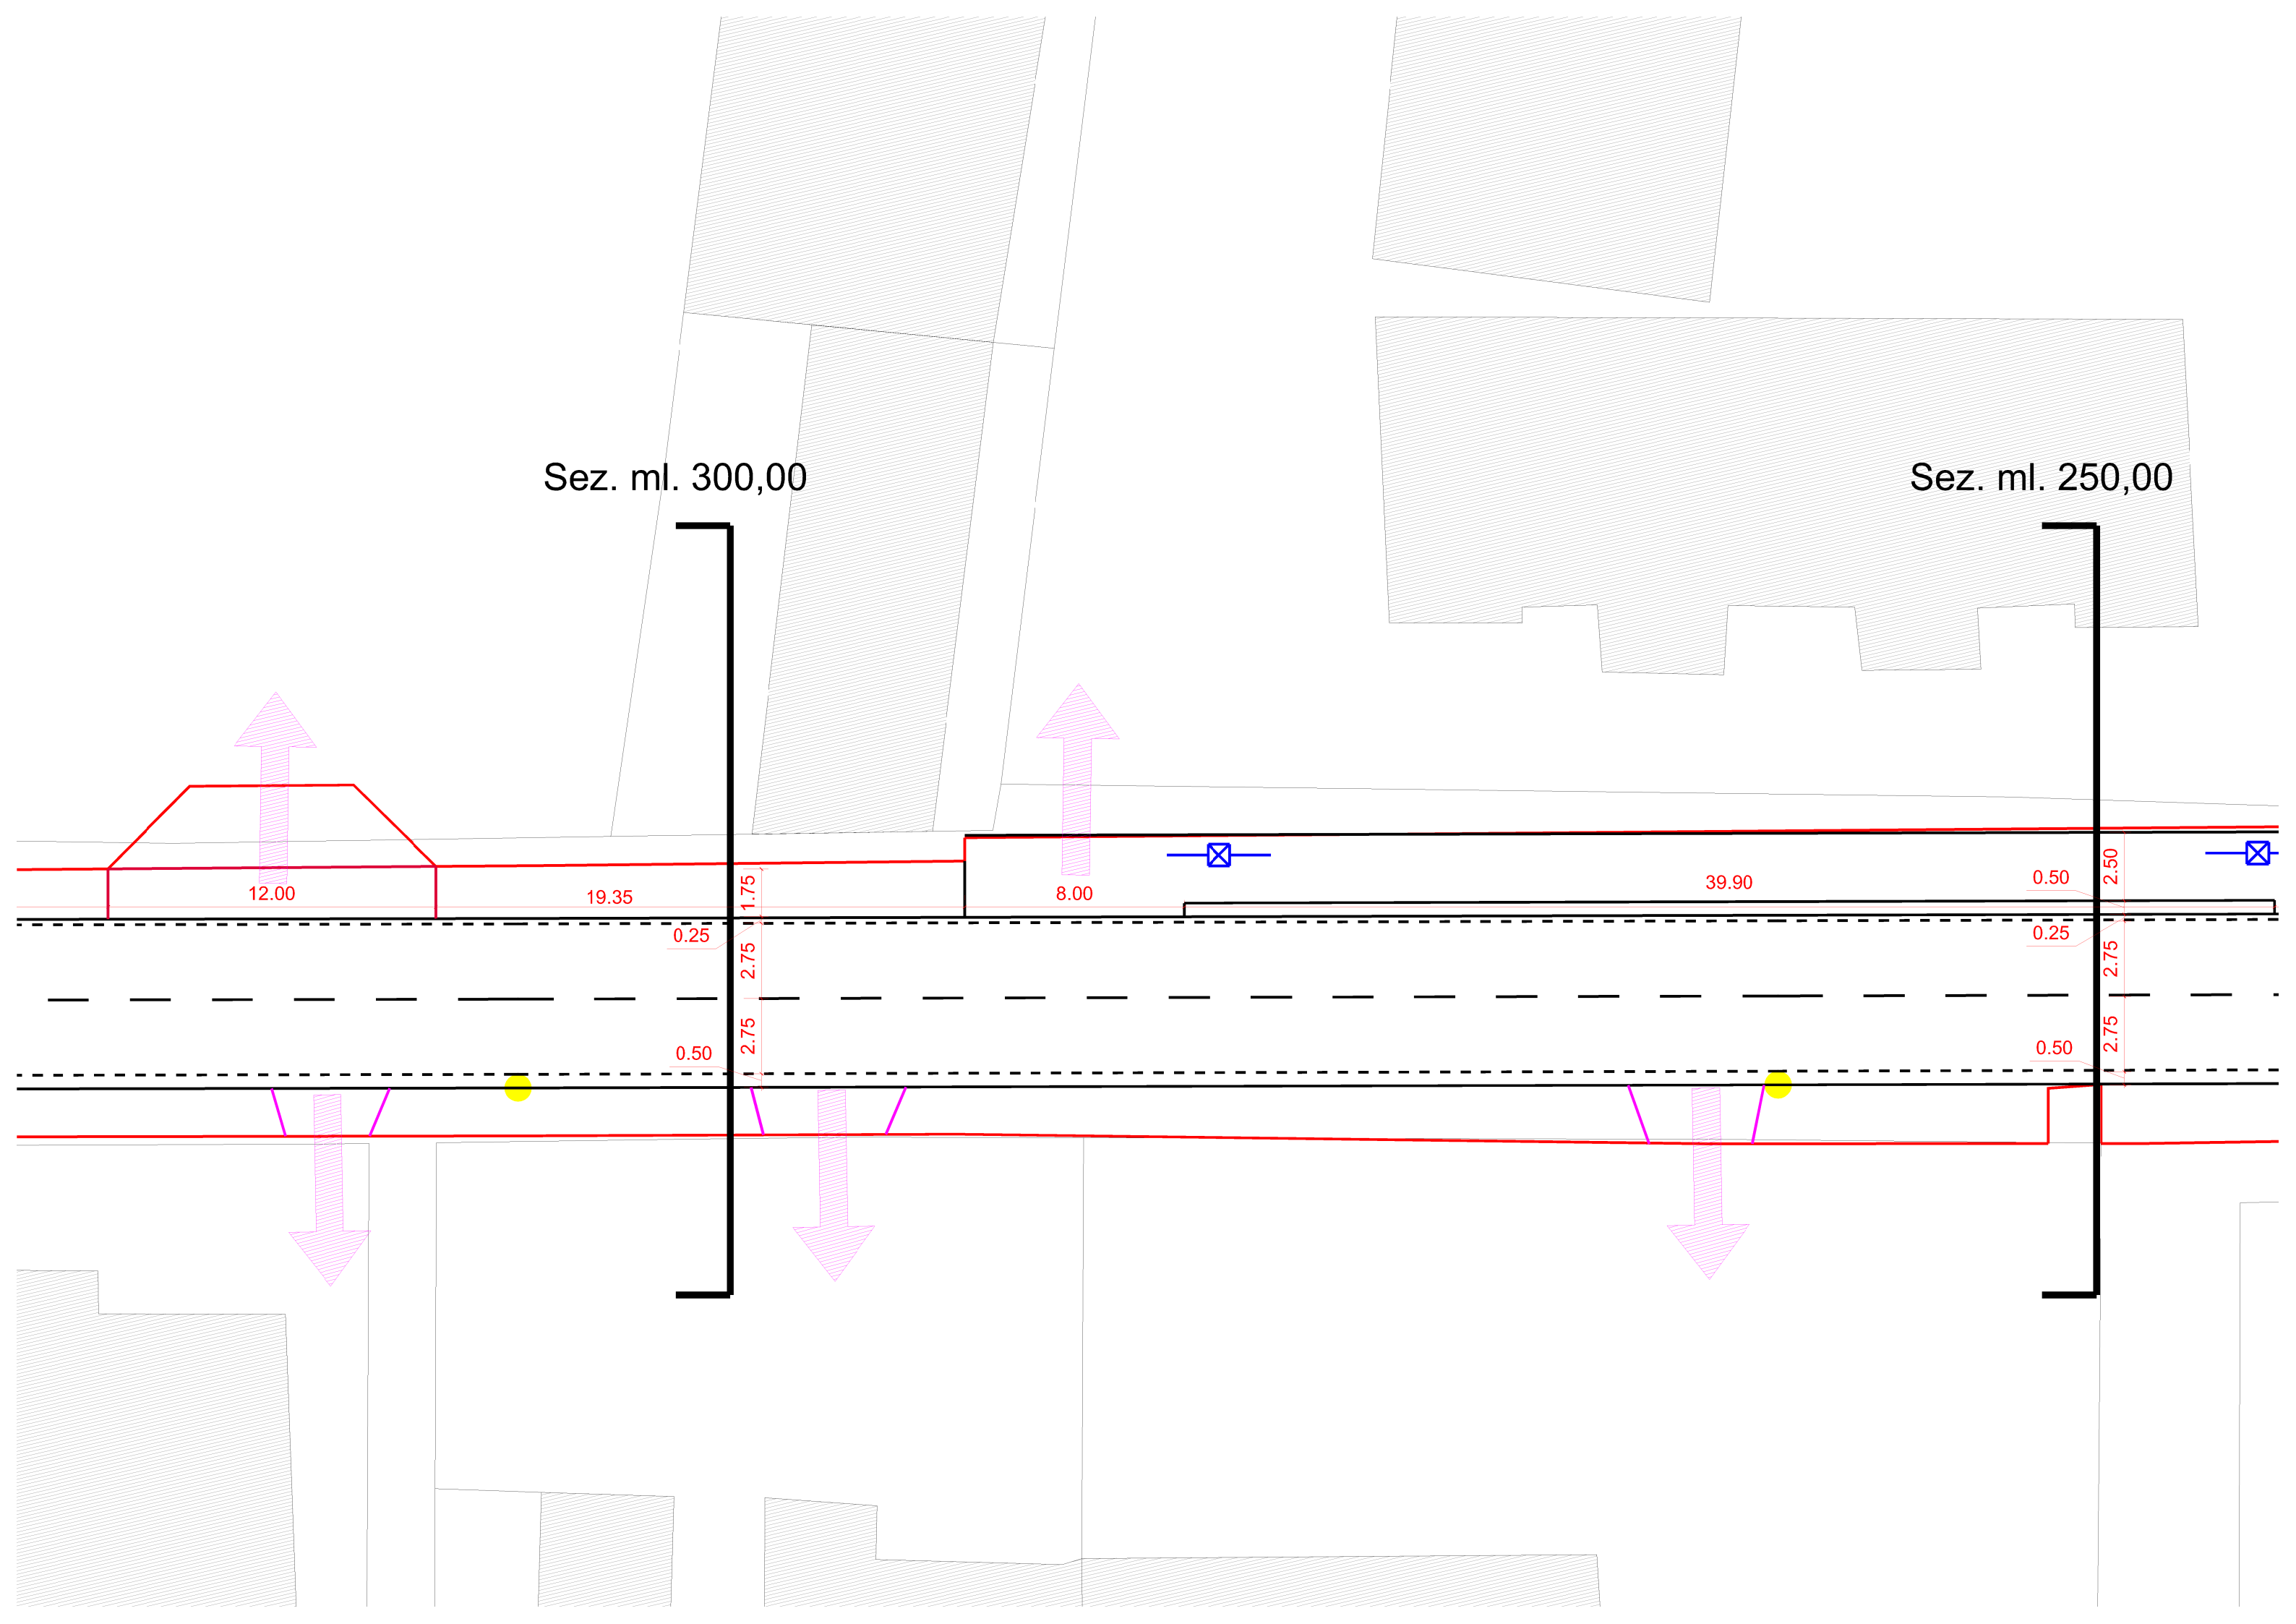


Sez. ml. 300,00

Sez. ml. 250,00

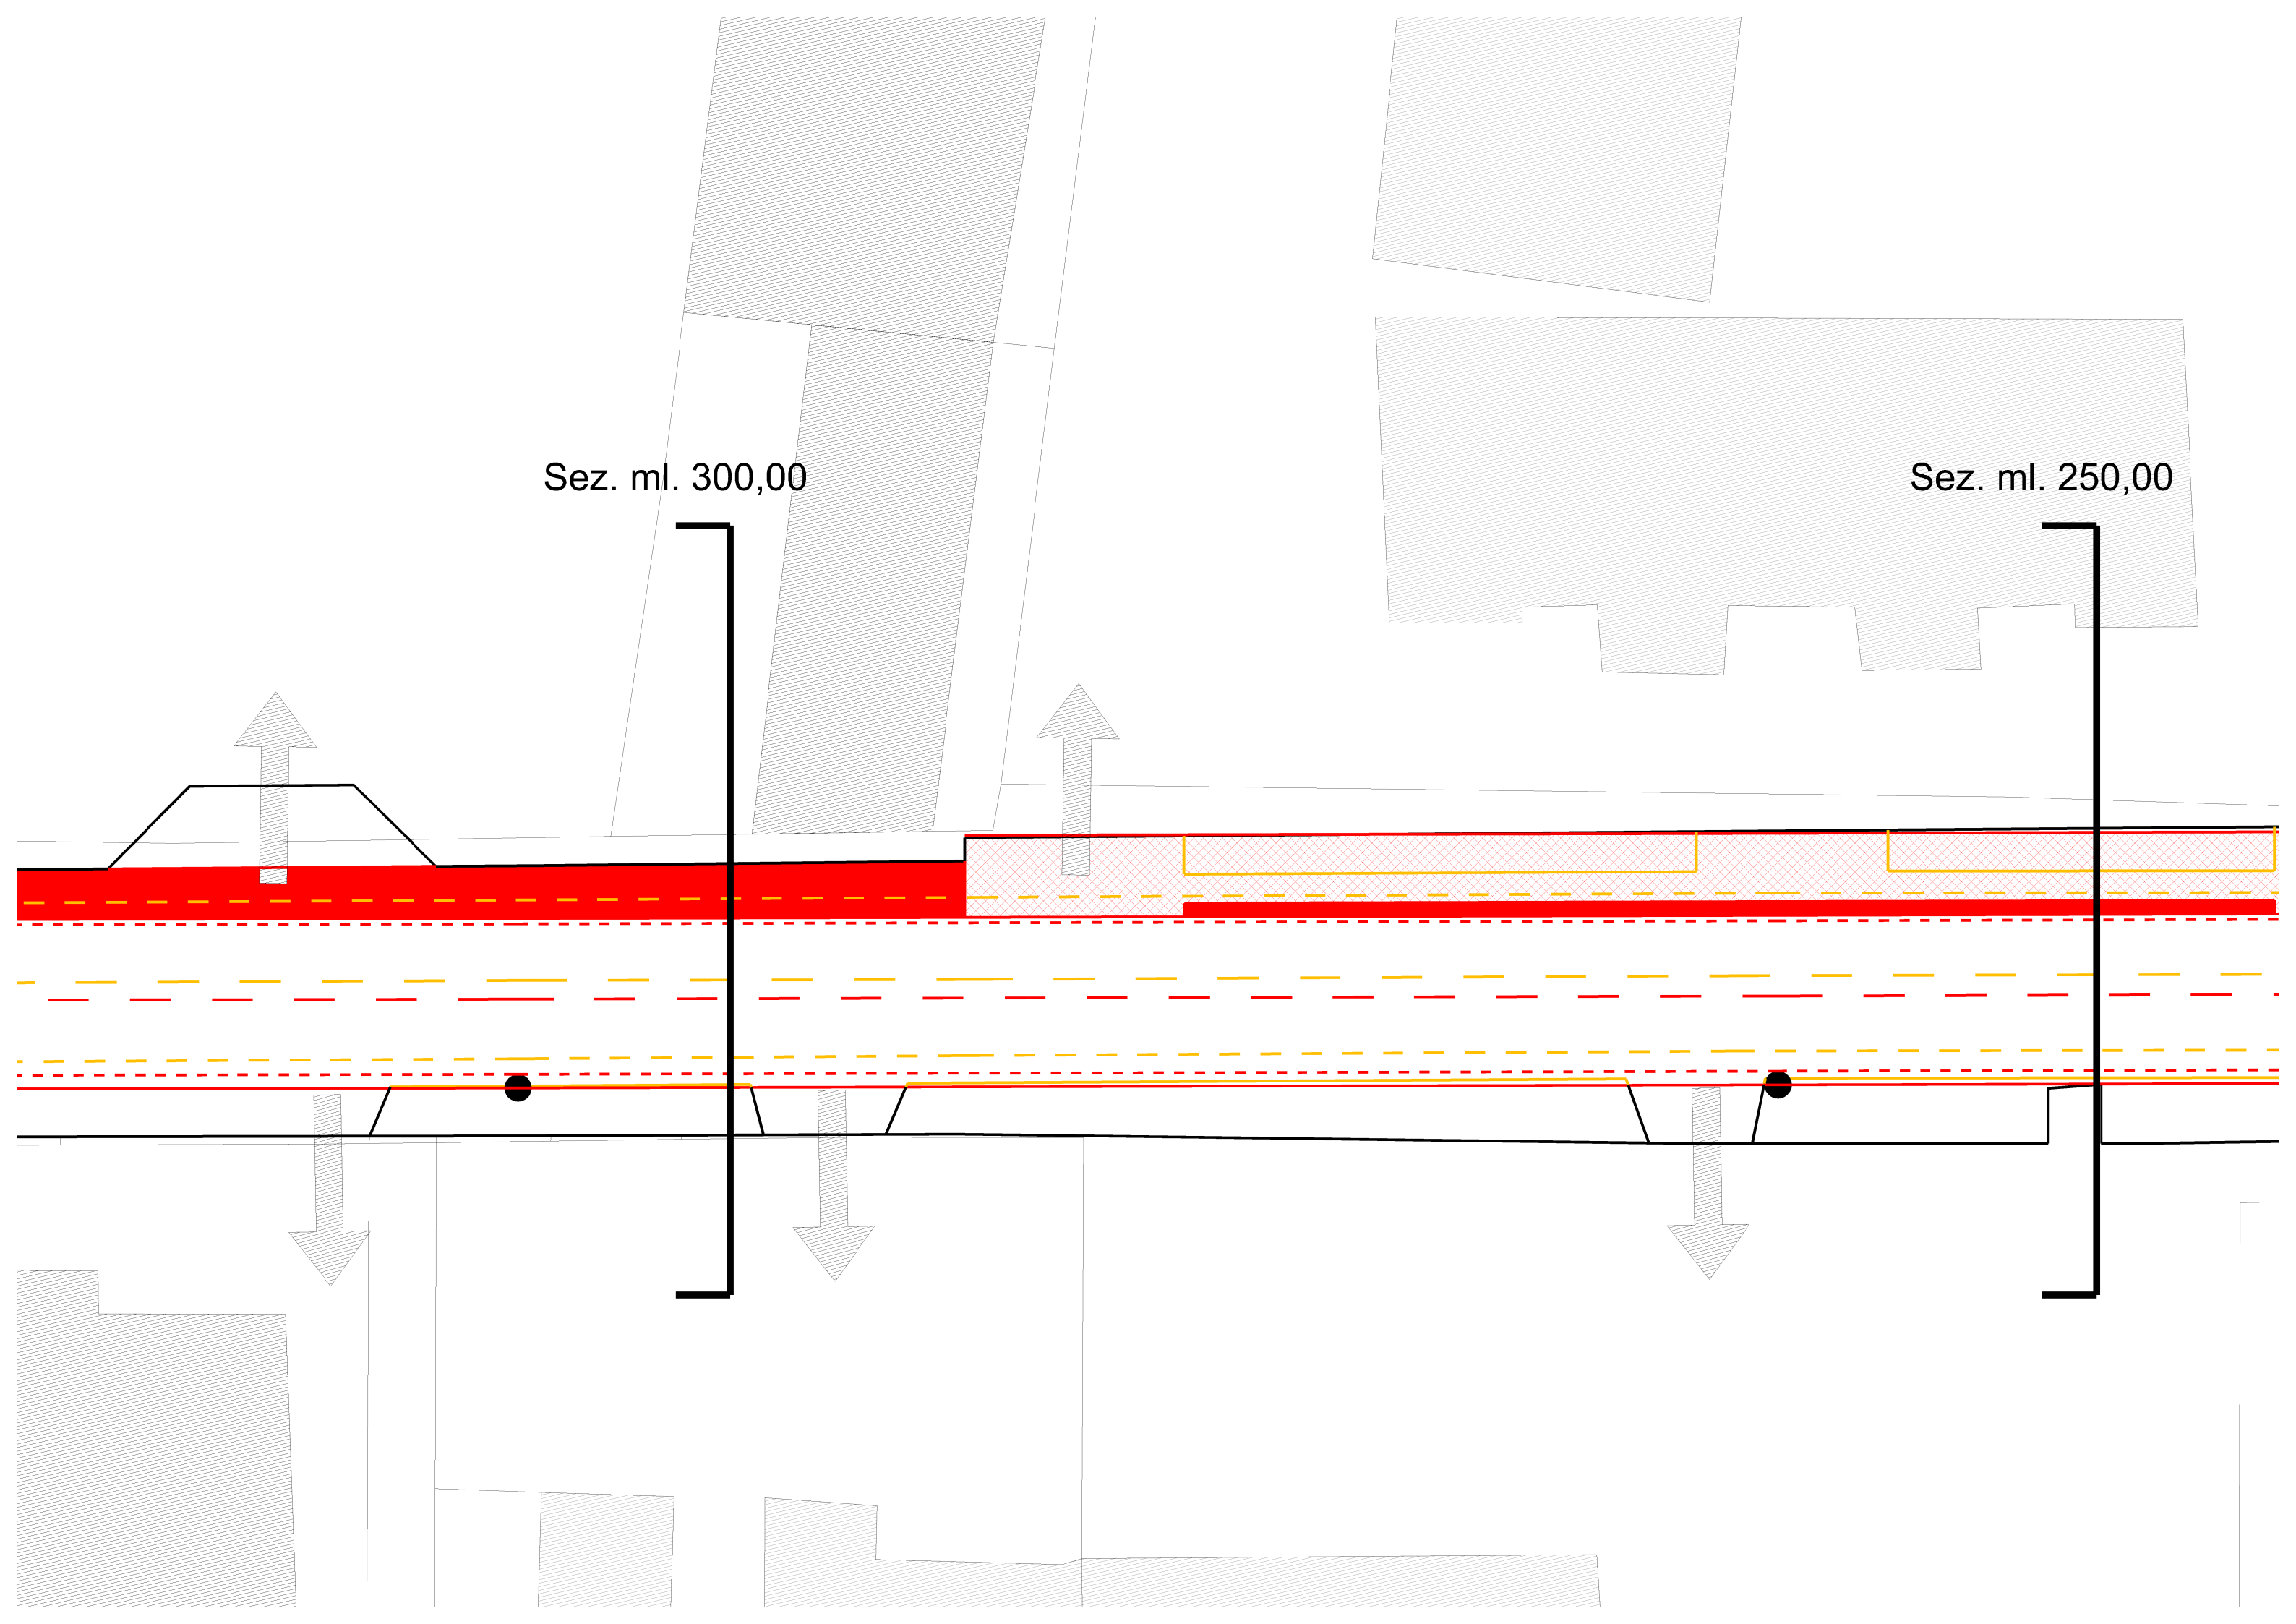


Sez. ml. 400,00

Sez. ml. 350,00

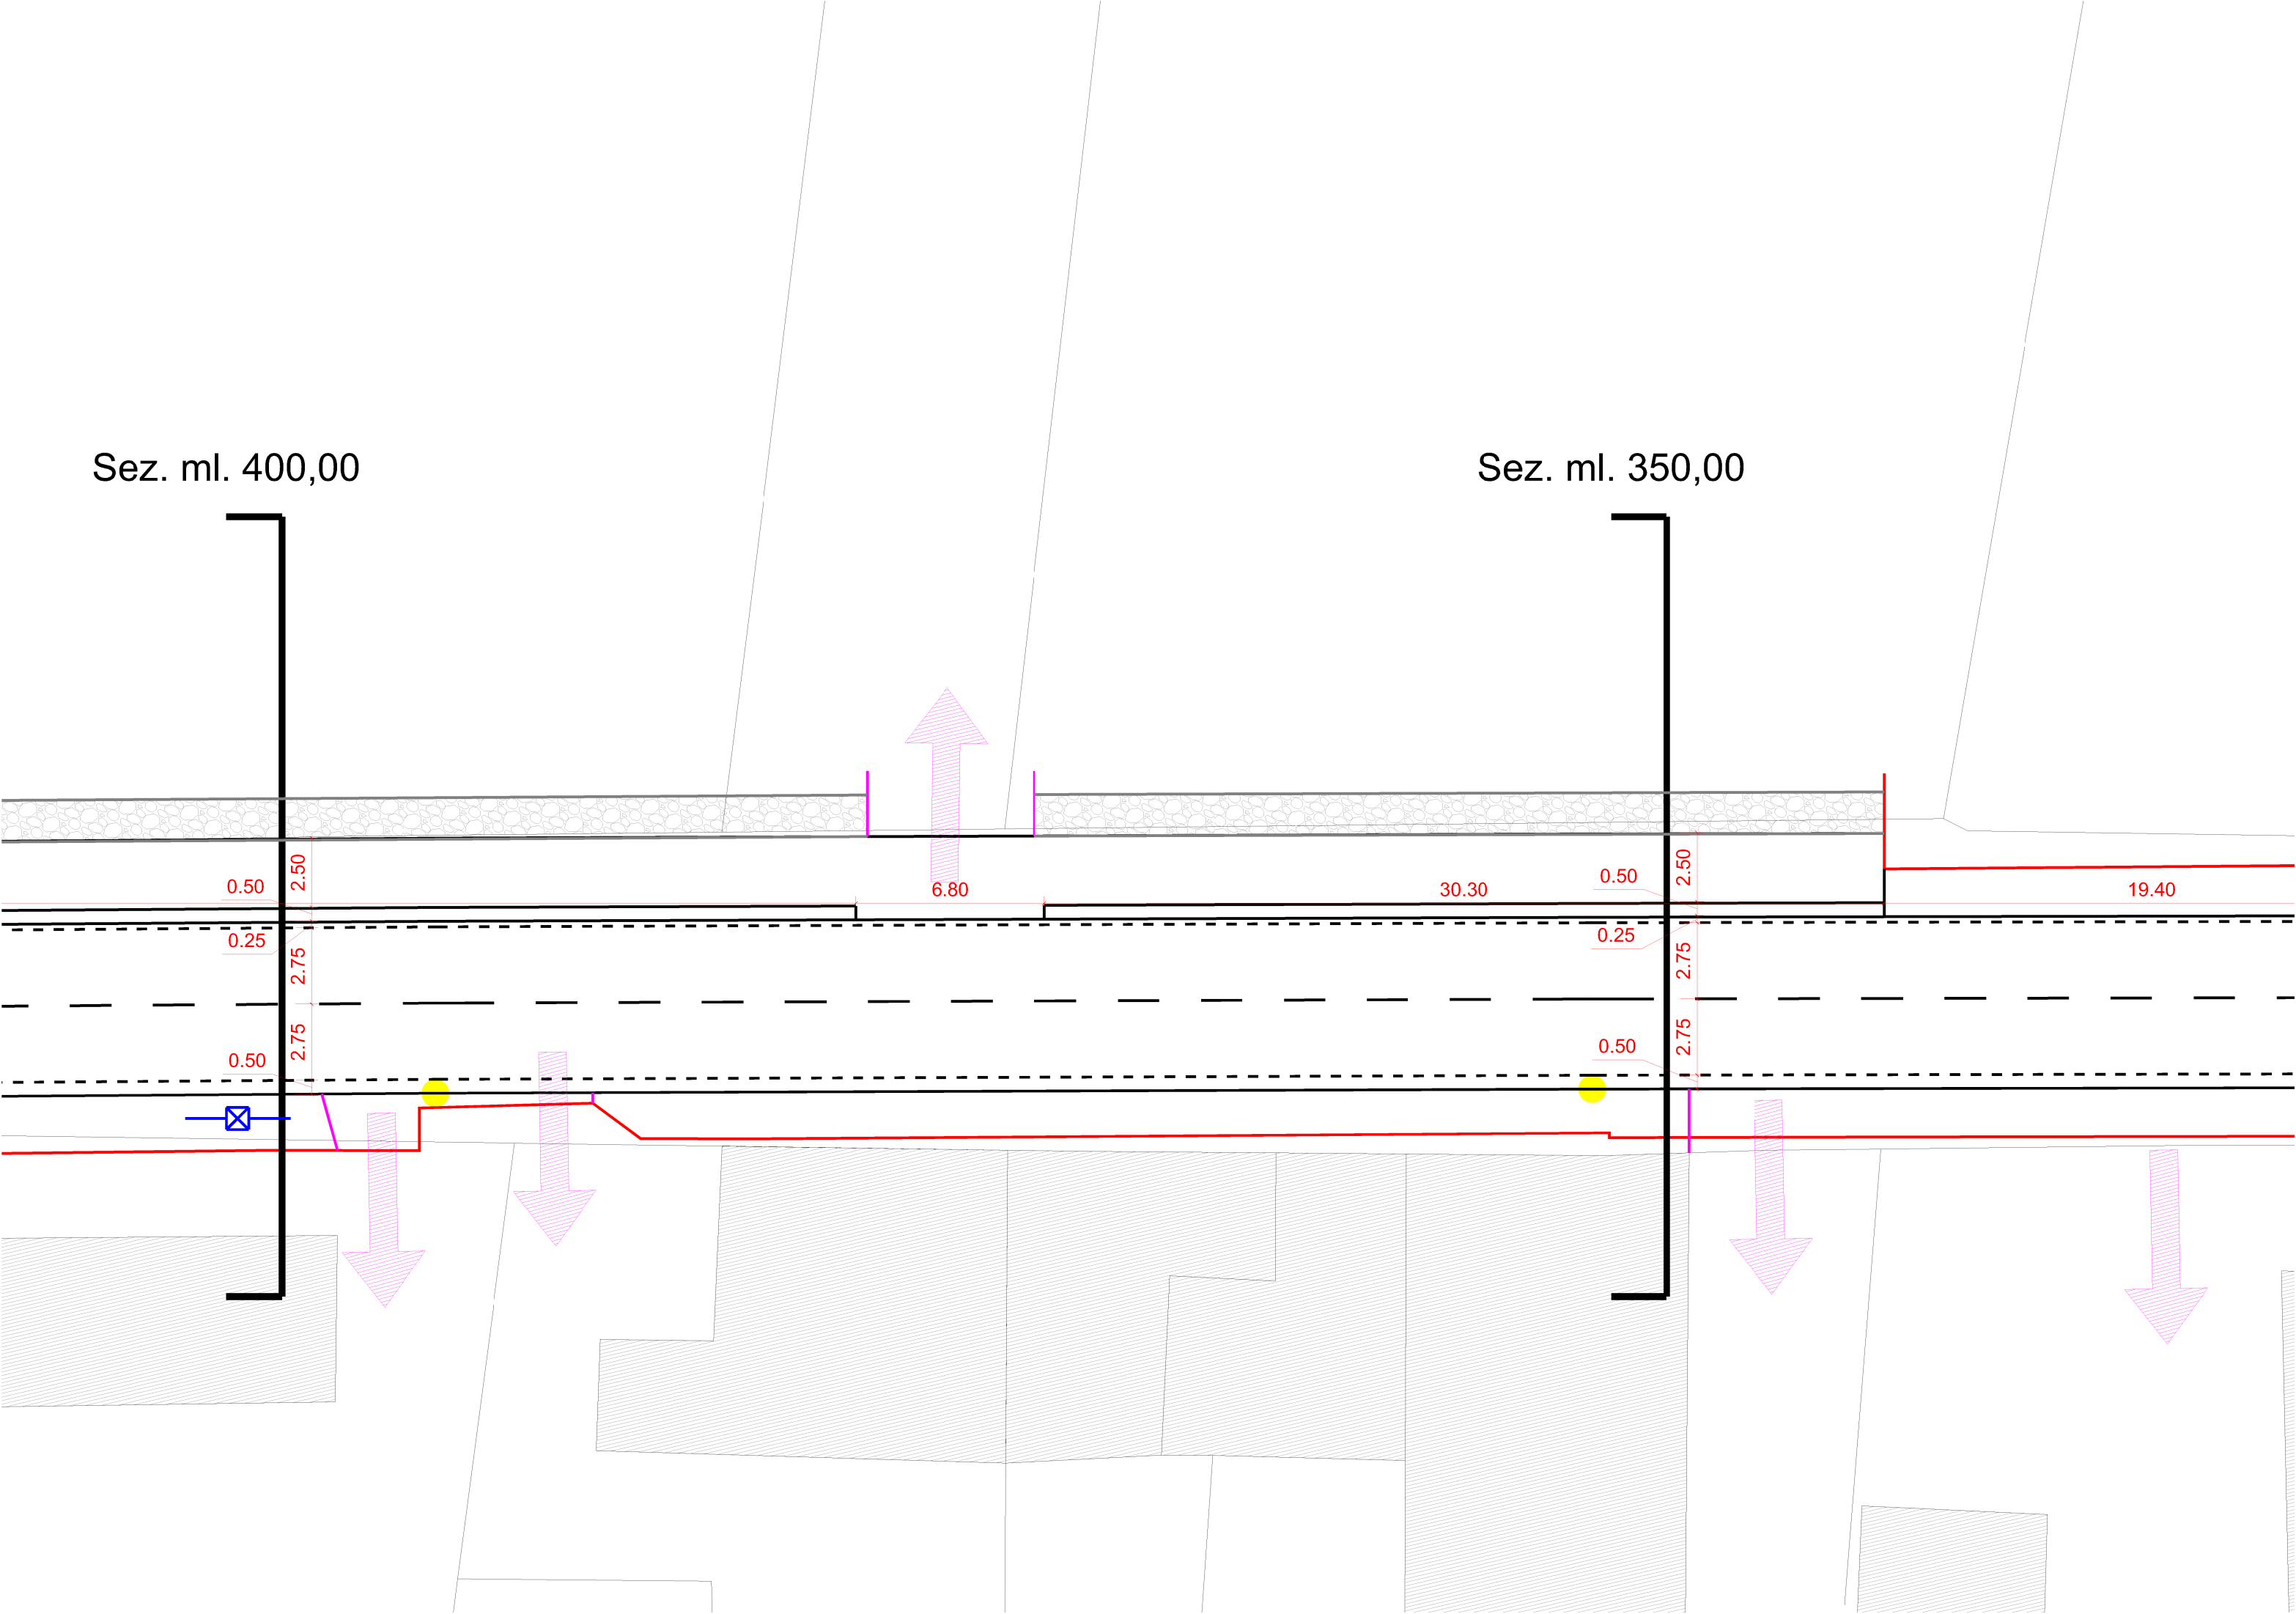


Sez. ml. 400,00


Sez. ml. 350,00

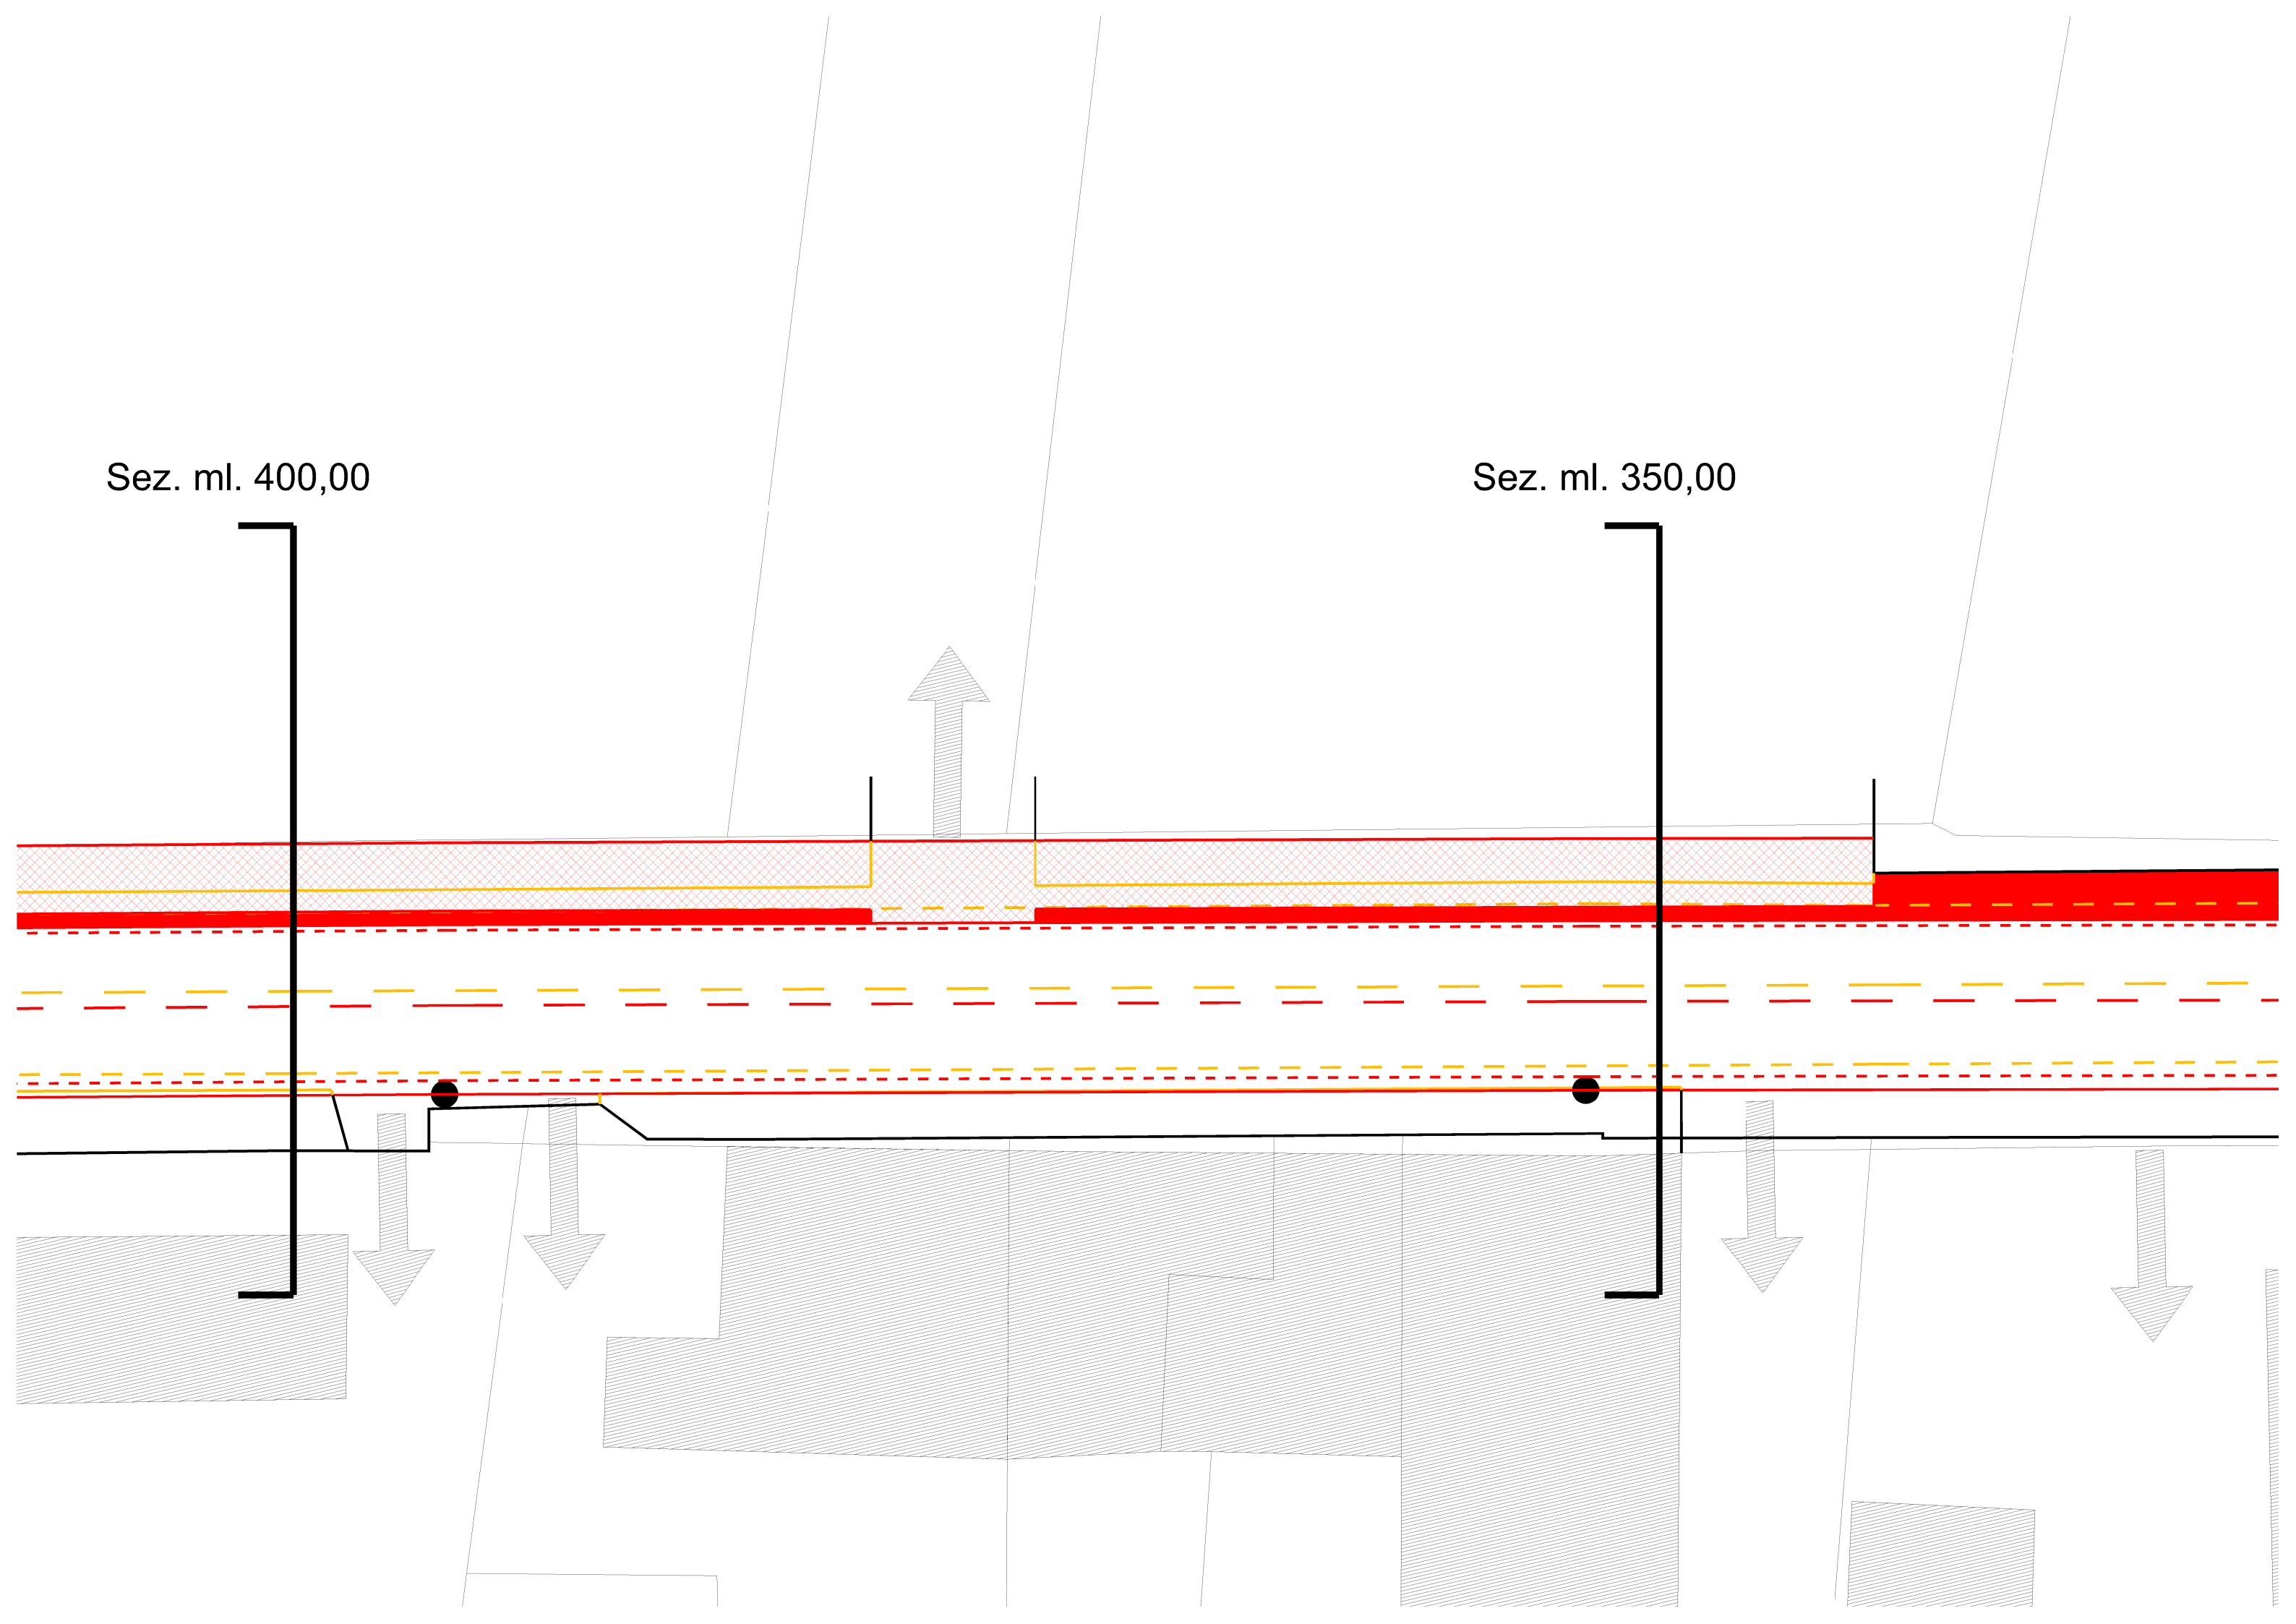

Sez. ml. 450,00

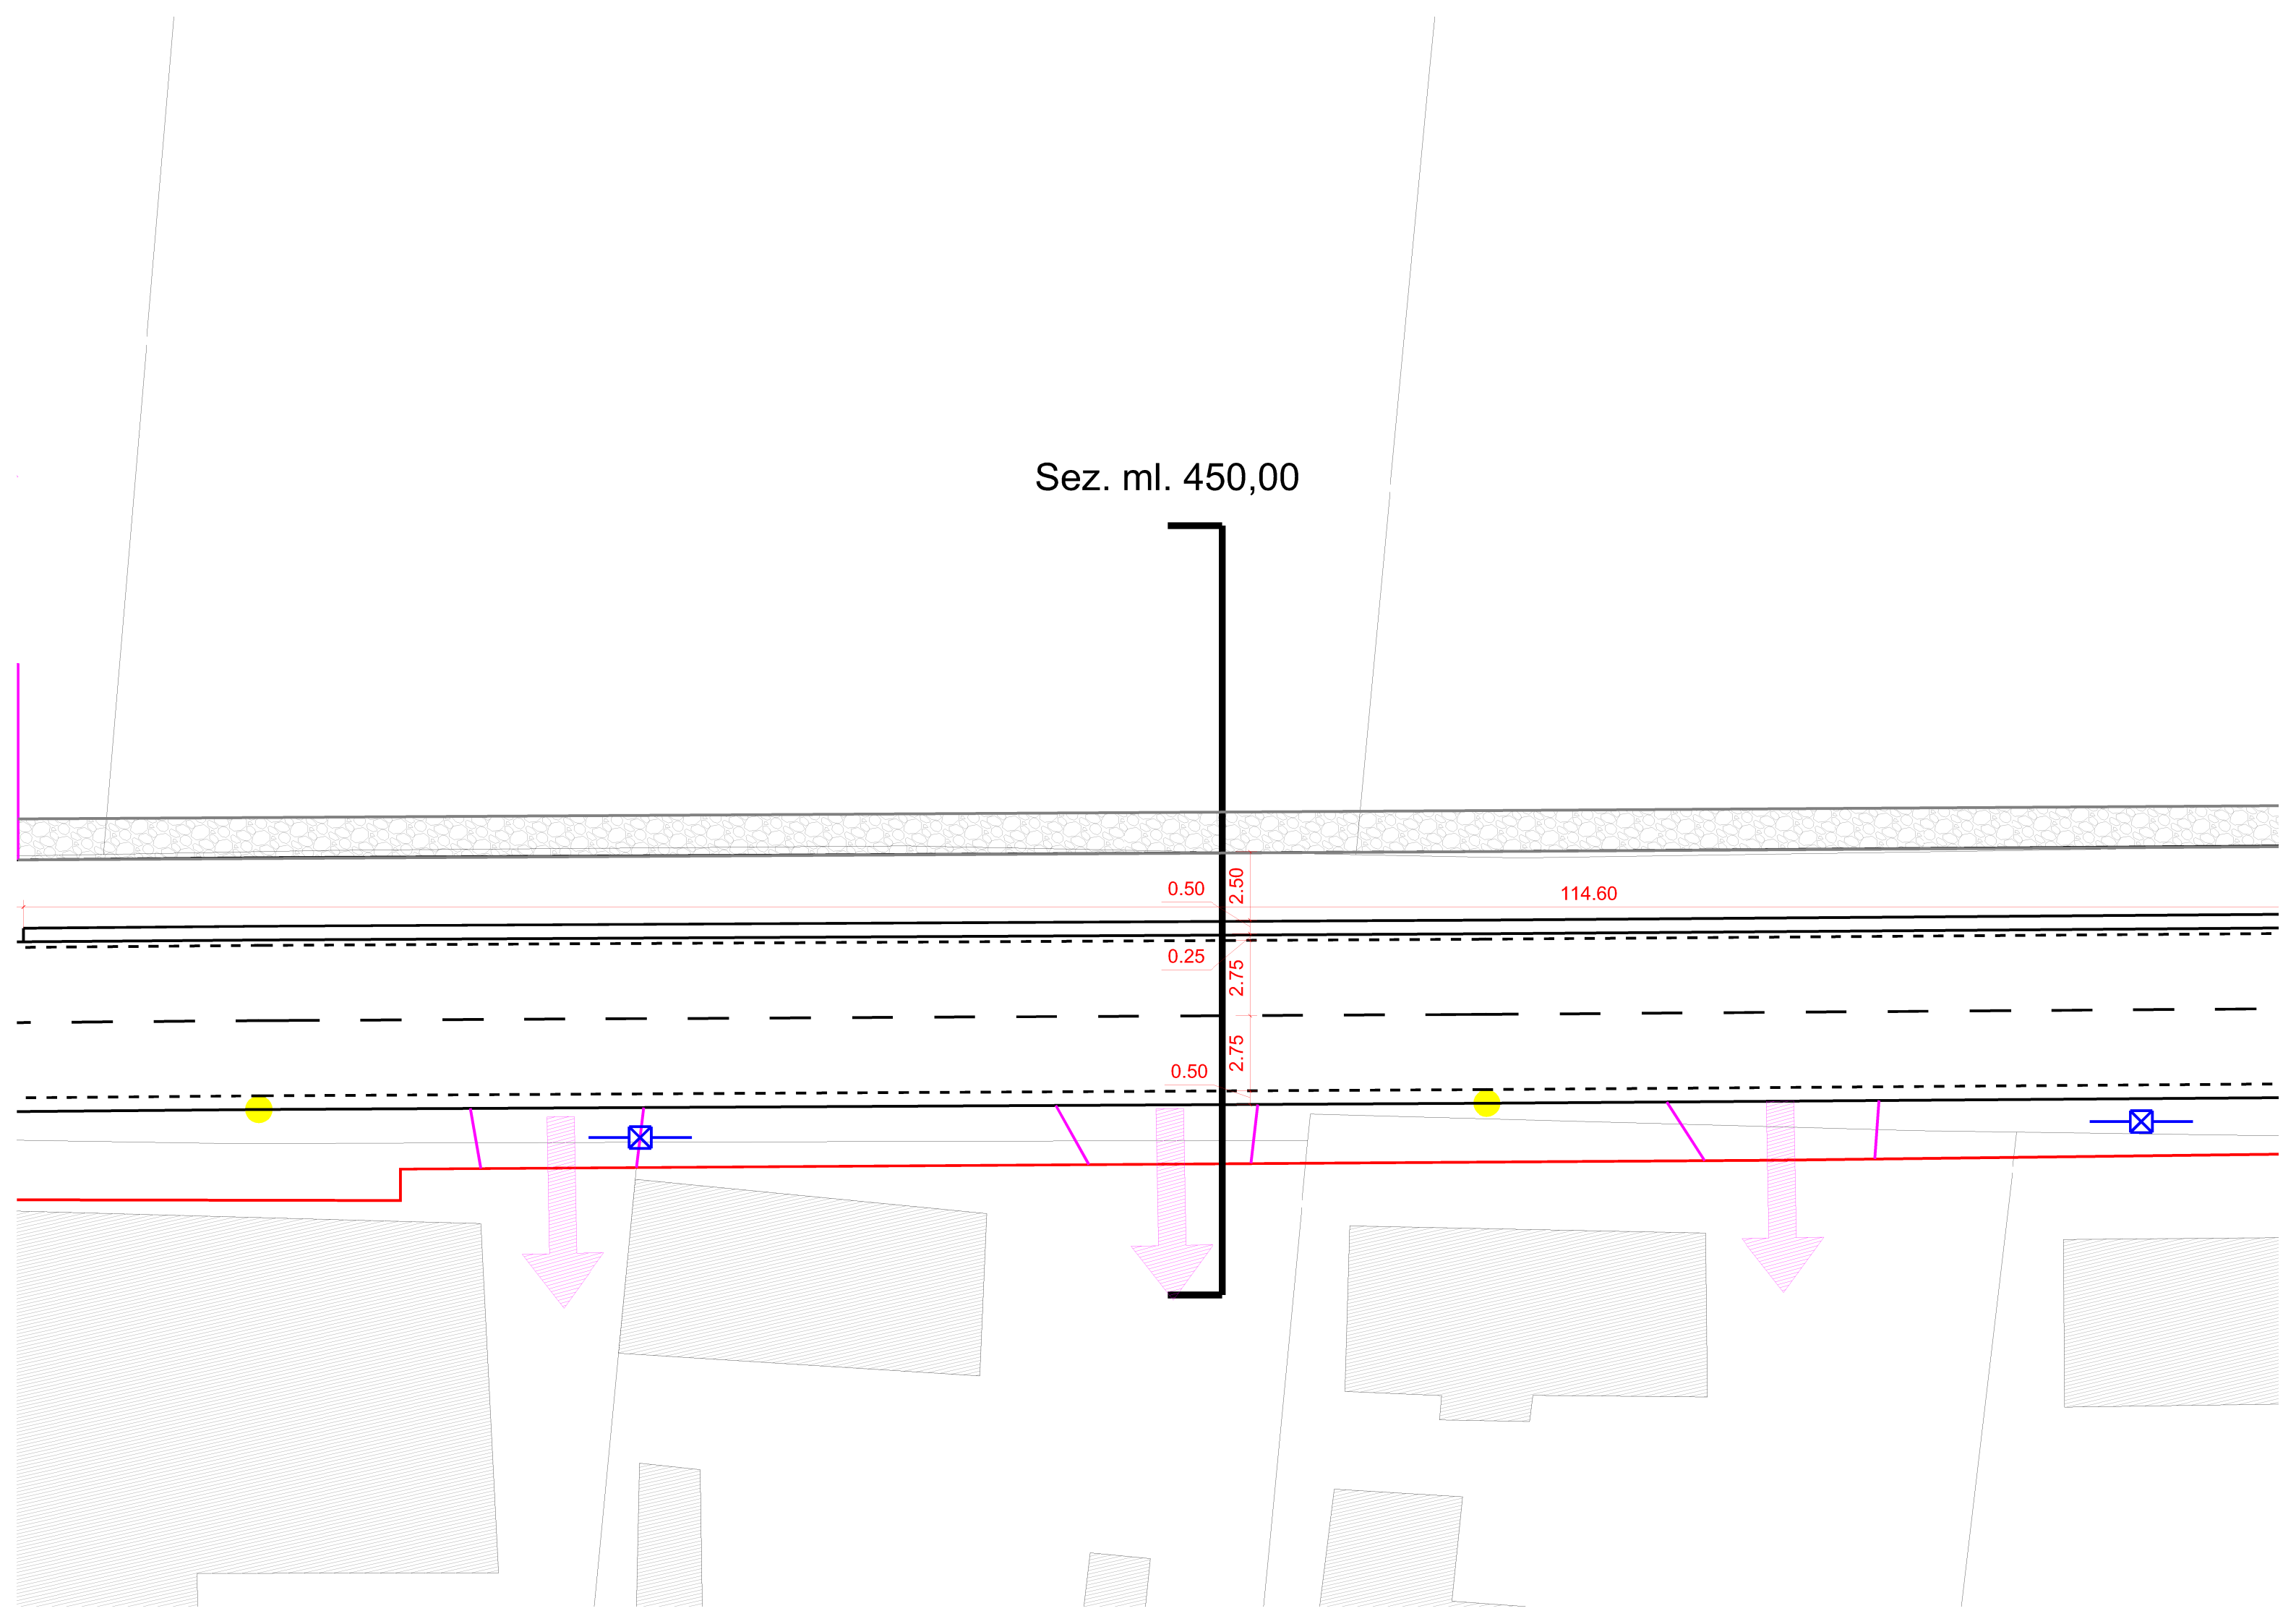

Sez. ml. 450,00

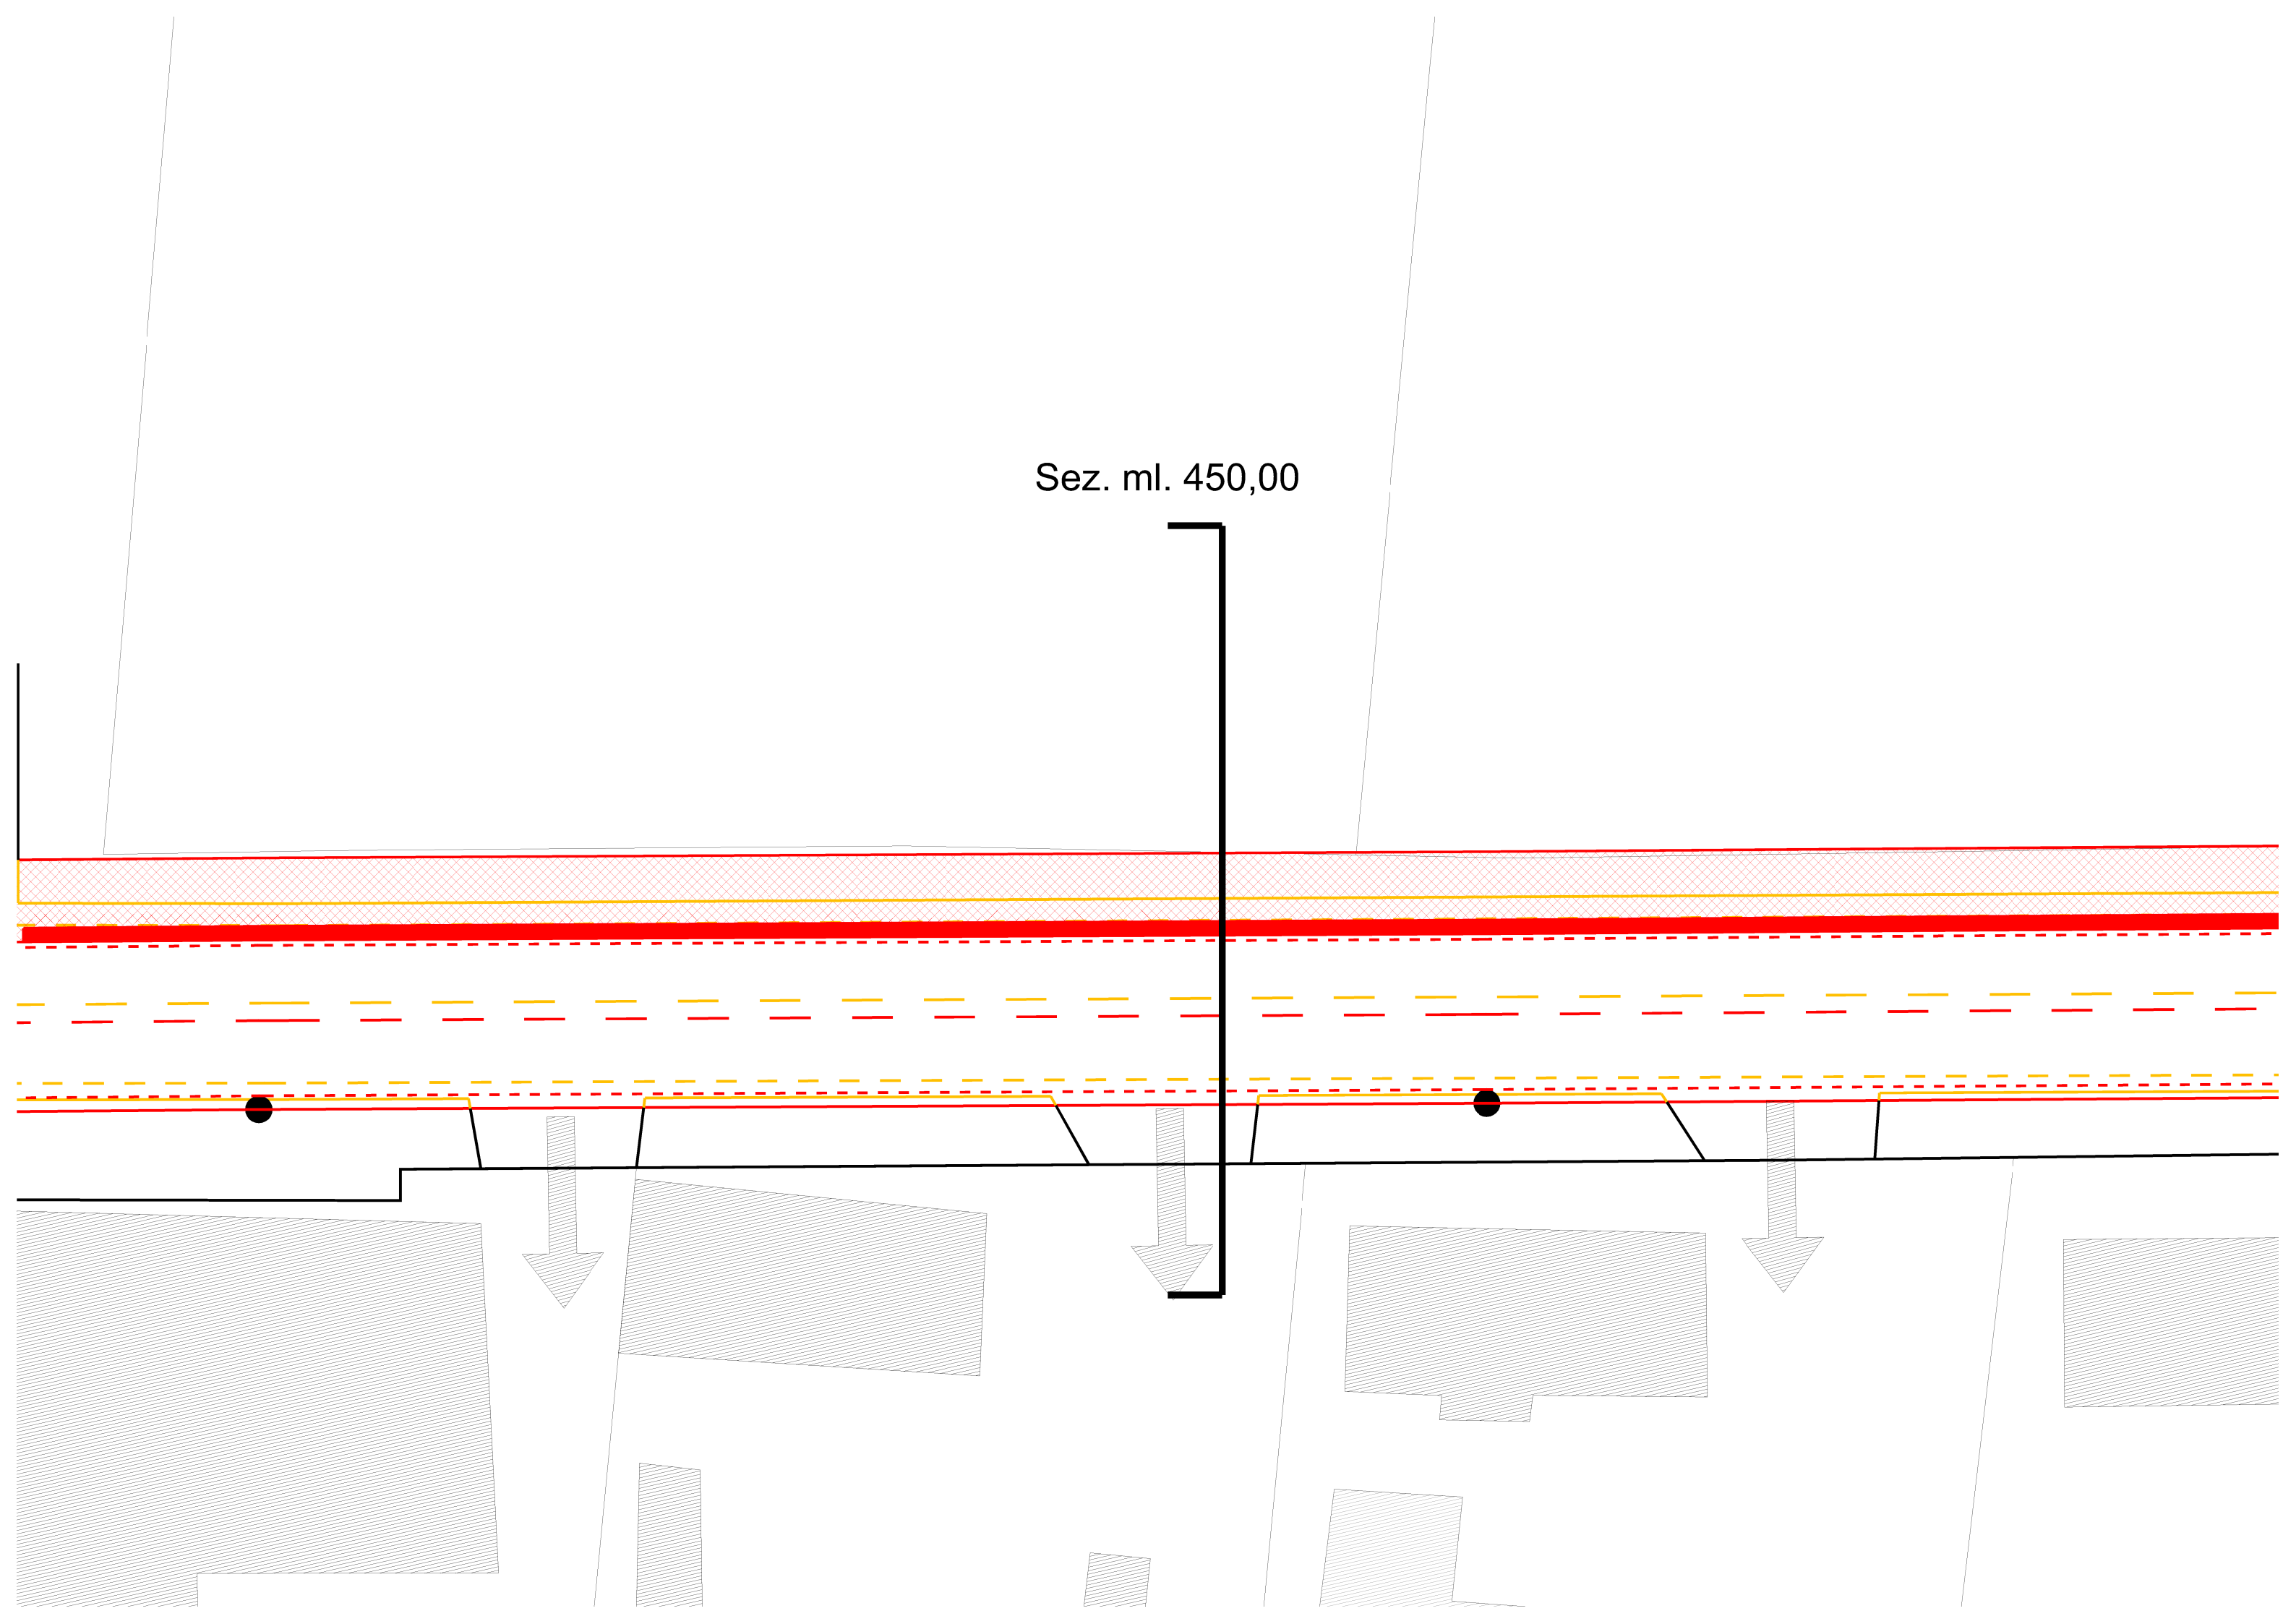

Sez. ml. 550,00

Sez. ml. 500,00

