
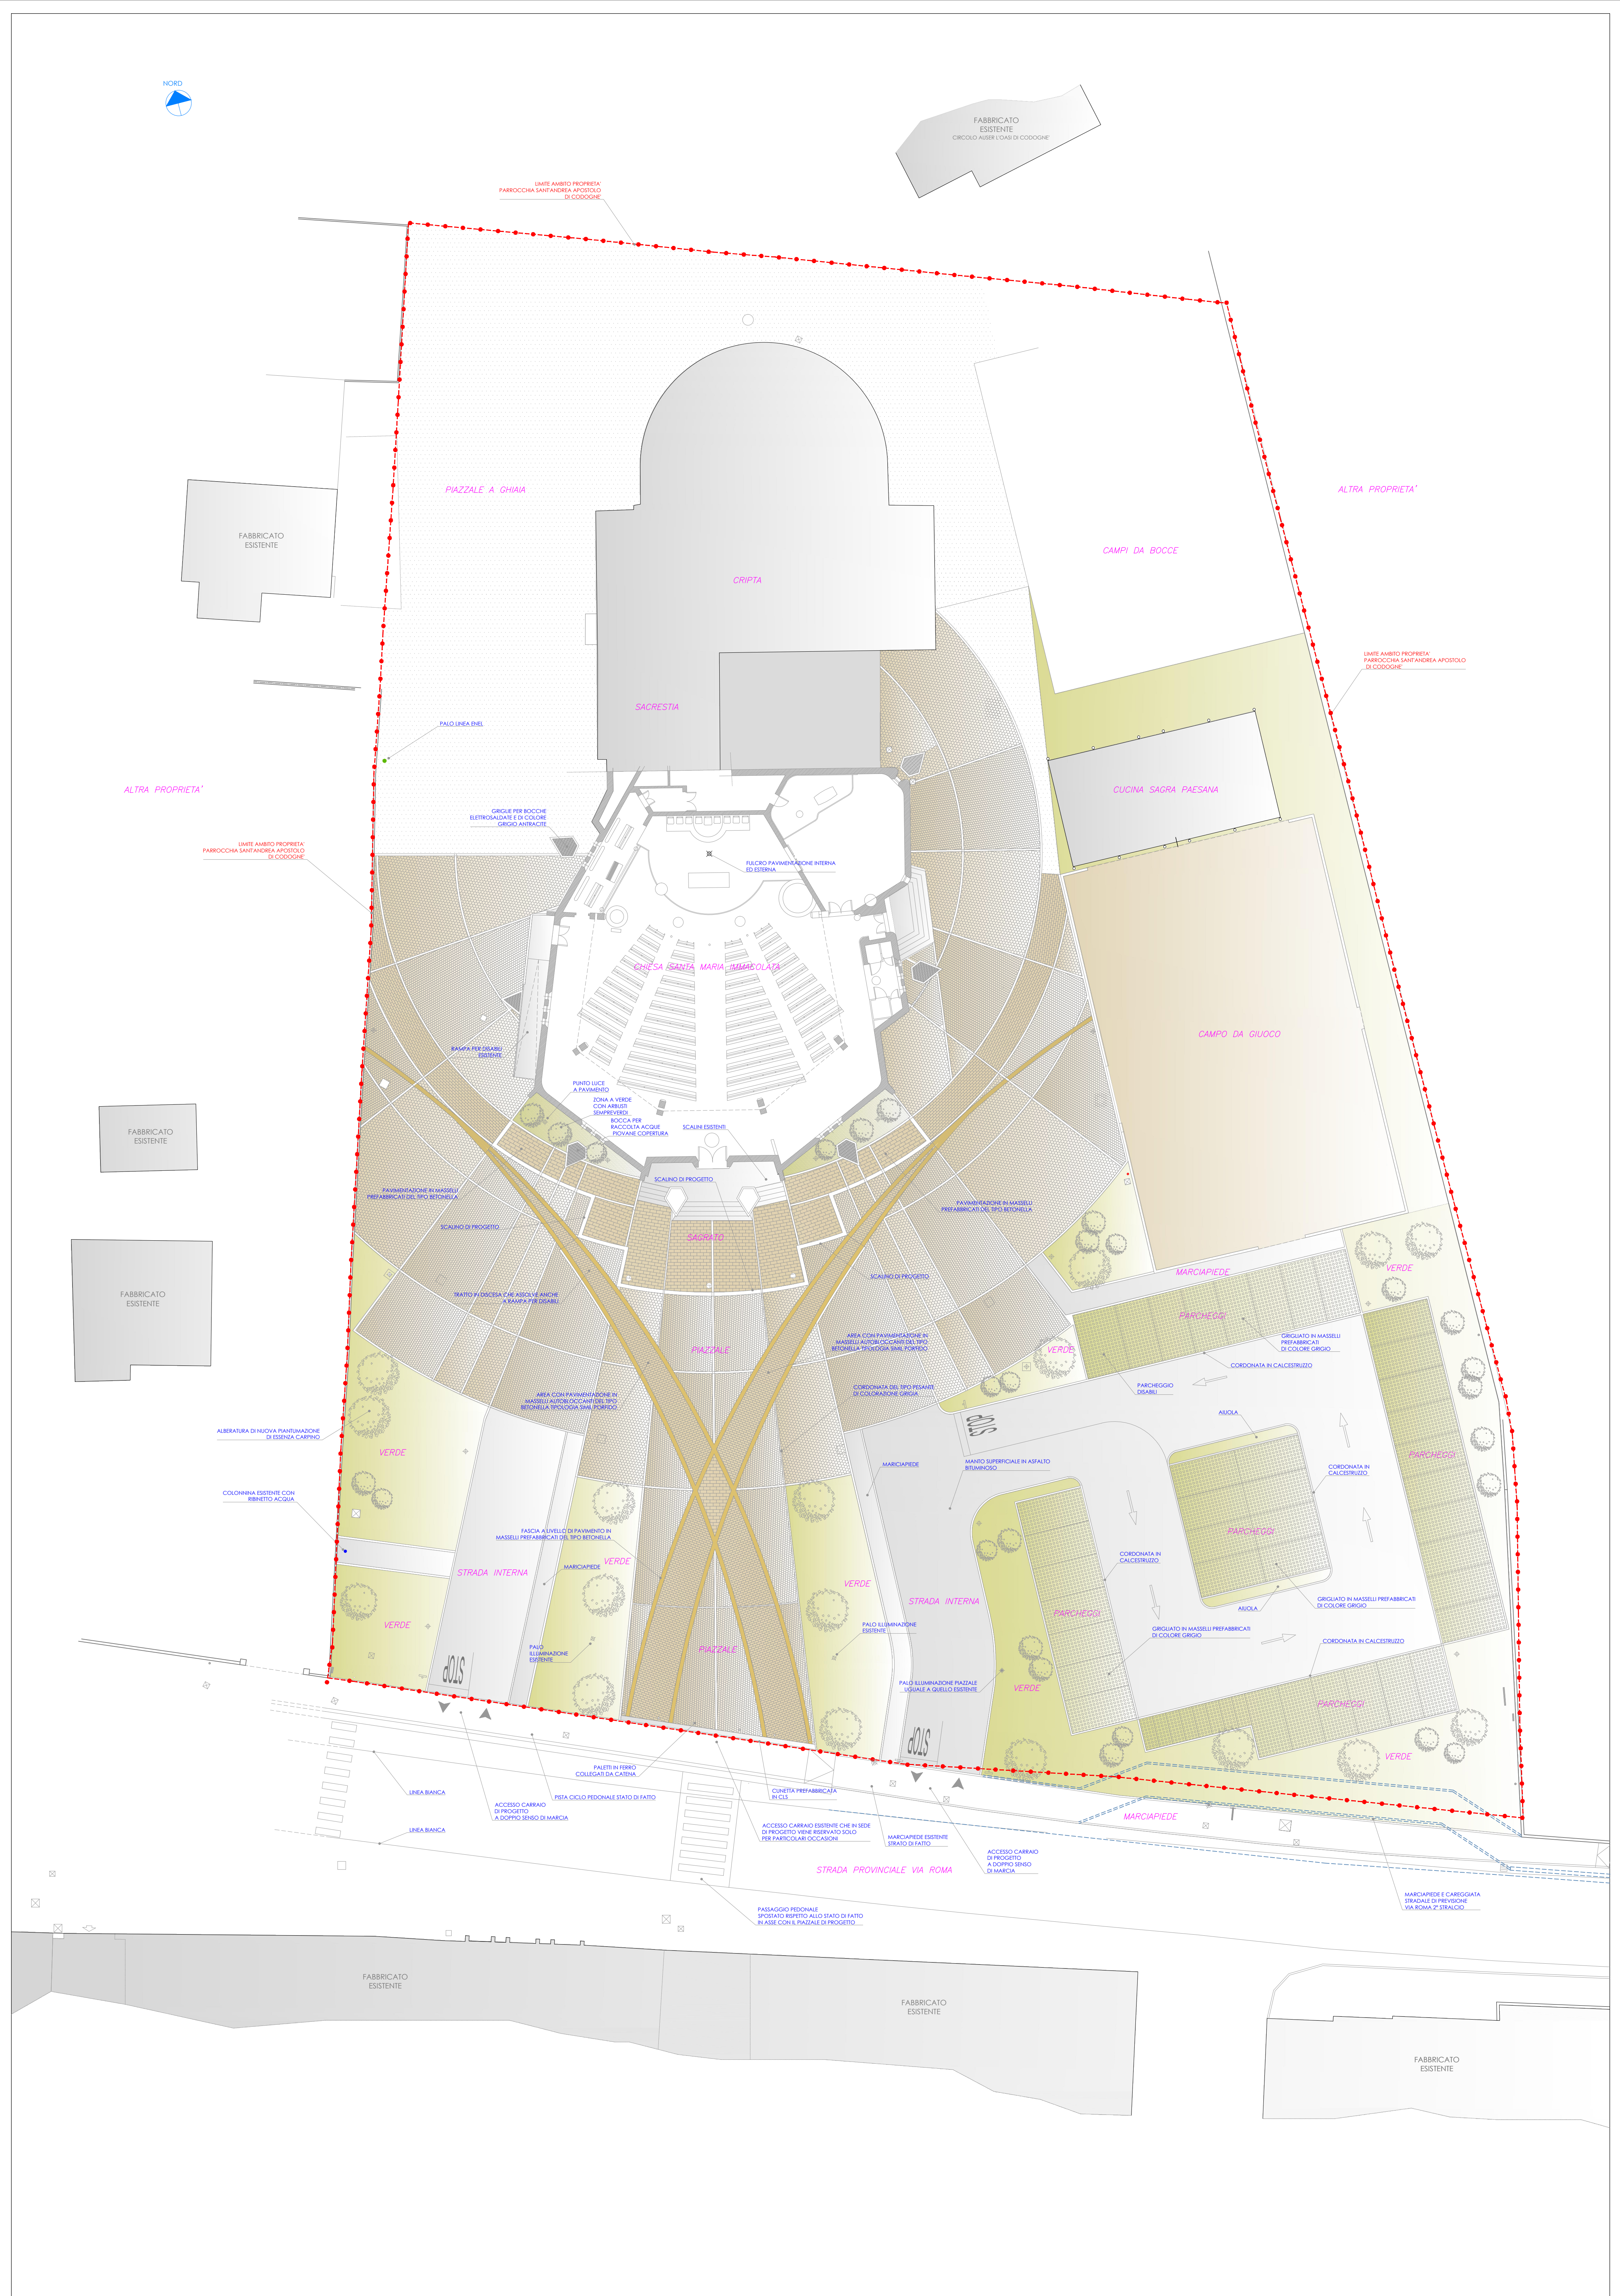


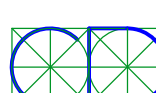

 <i>Dott. Arch.</i> SERGIO POLESEL <i>via E. De Amicis n°49</i> <i>-31013- Codogne (TV)</i> <i>TEL 0438/796028</i>	<i>il tecnico :</i>	<i>il committente :</i>	<i>comune di :</i> CODOGNE'	<i>favola :</i> 3
			<i>committente :</i> DOMINO S.R.L.	<i>dato dis. :</i>
			<i>progetto :</i> RIQUALIFICAZIONE DELLA PIAZZA CHIESA SANTA MARIA IMMACOLATA E ZONA PARCHEGGI	MARZO-14
			<i>oggetto :</i> TAVOLA STATO DI PROGETTO PLANIMETRIA GENERALE	<i>scala dis. :</i> 1:200