
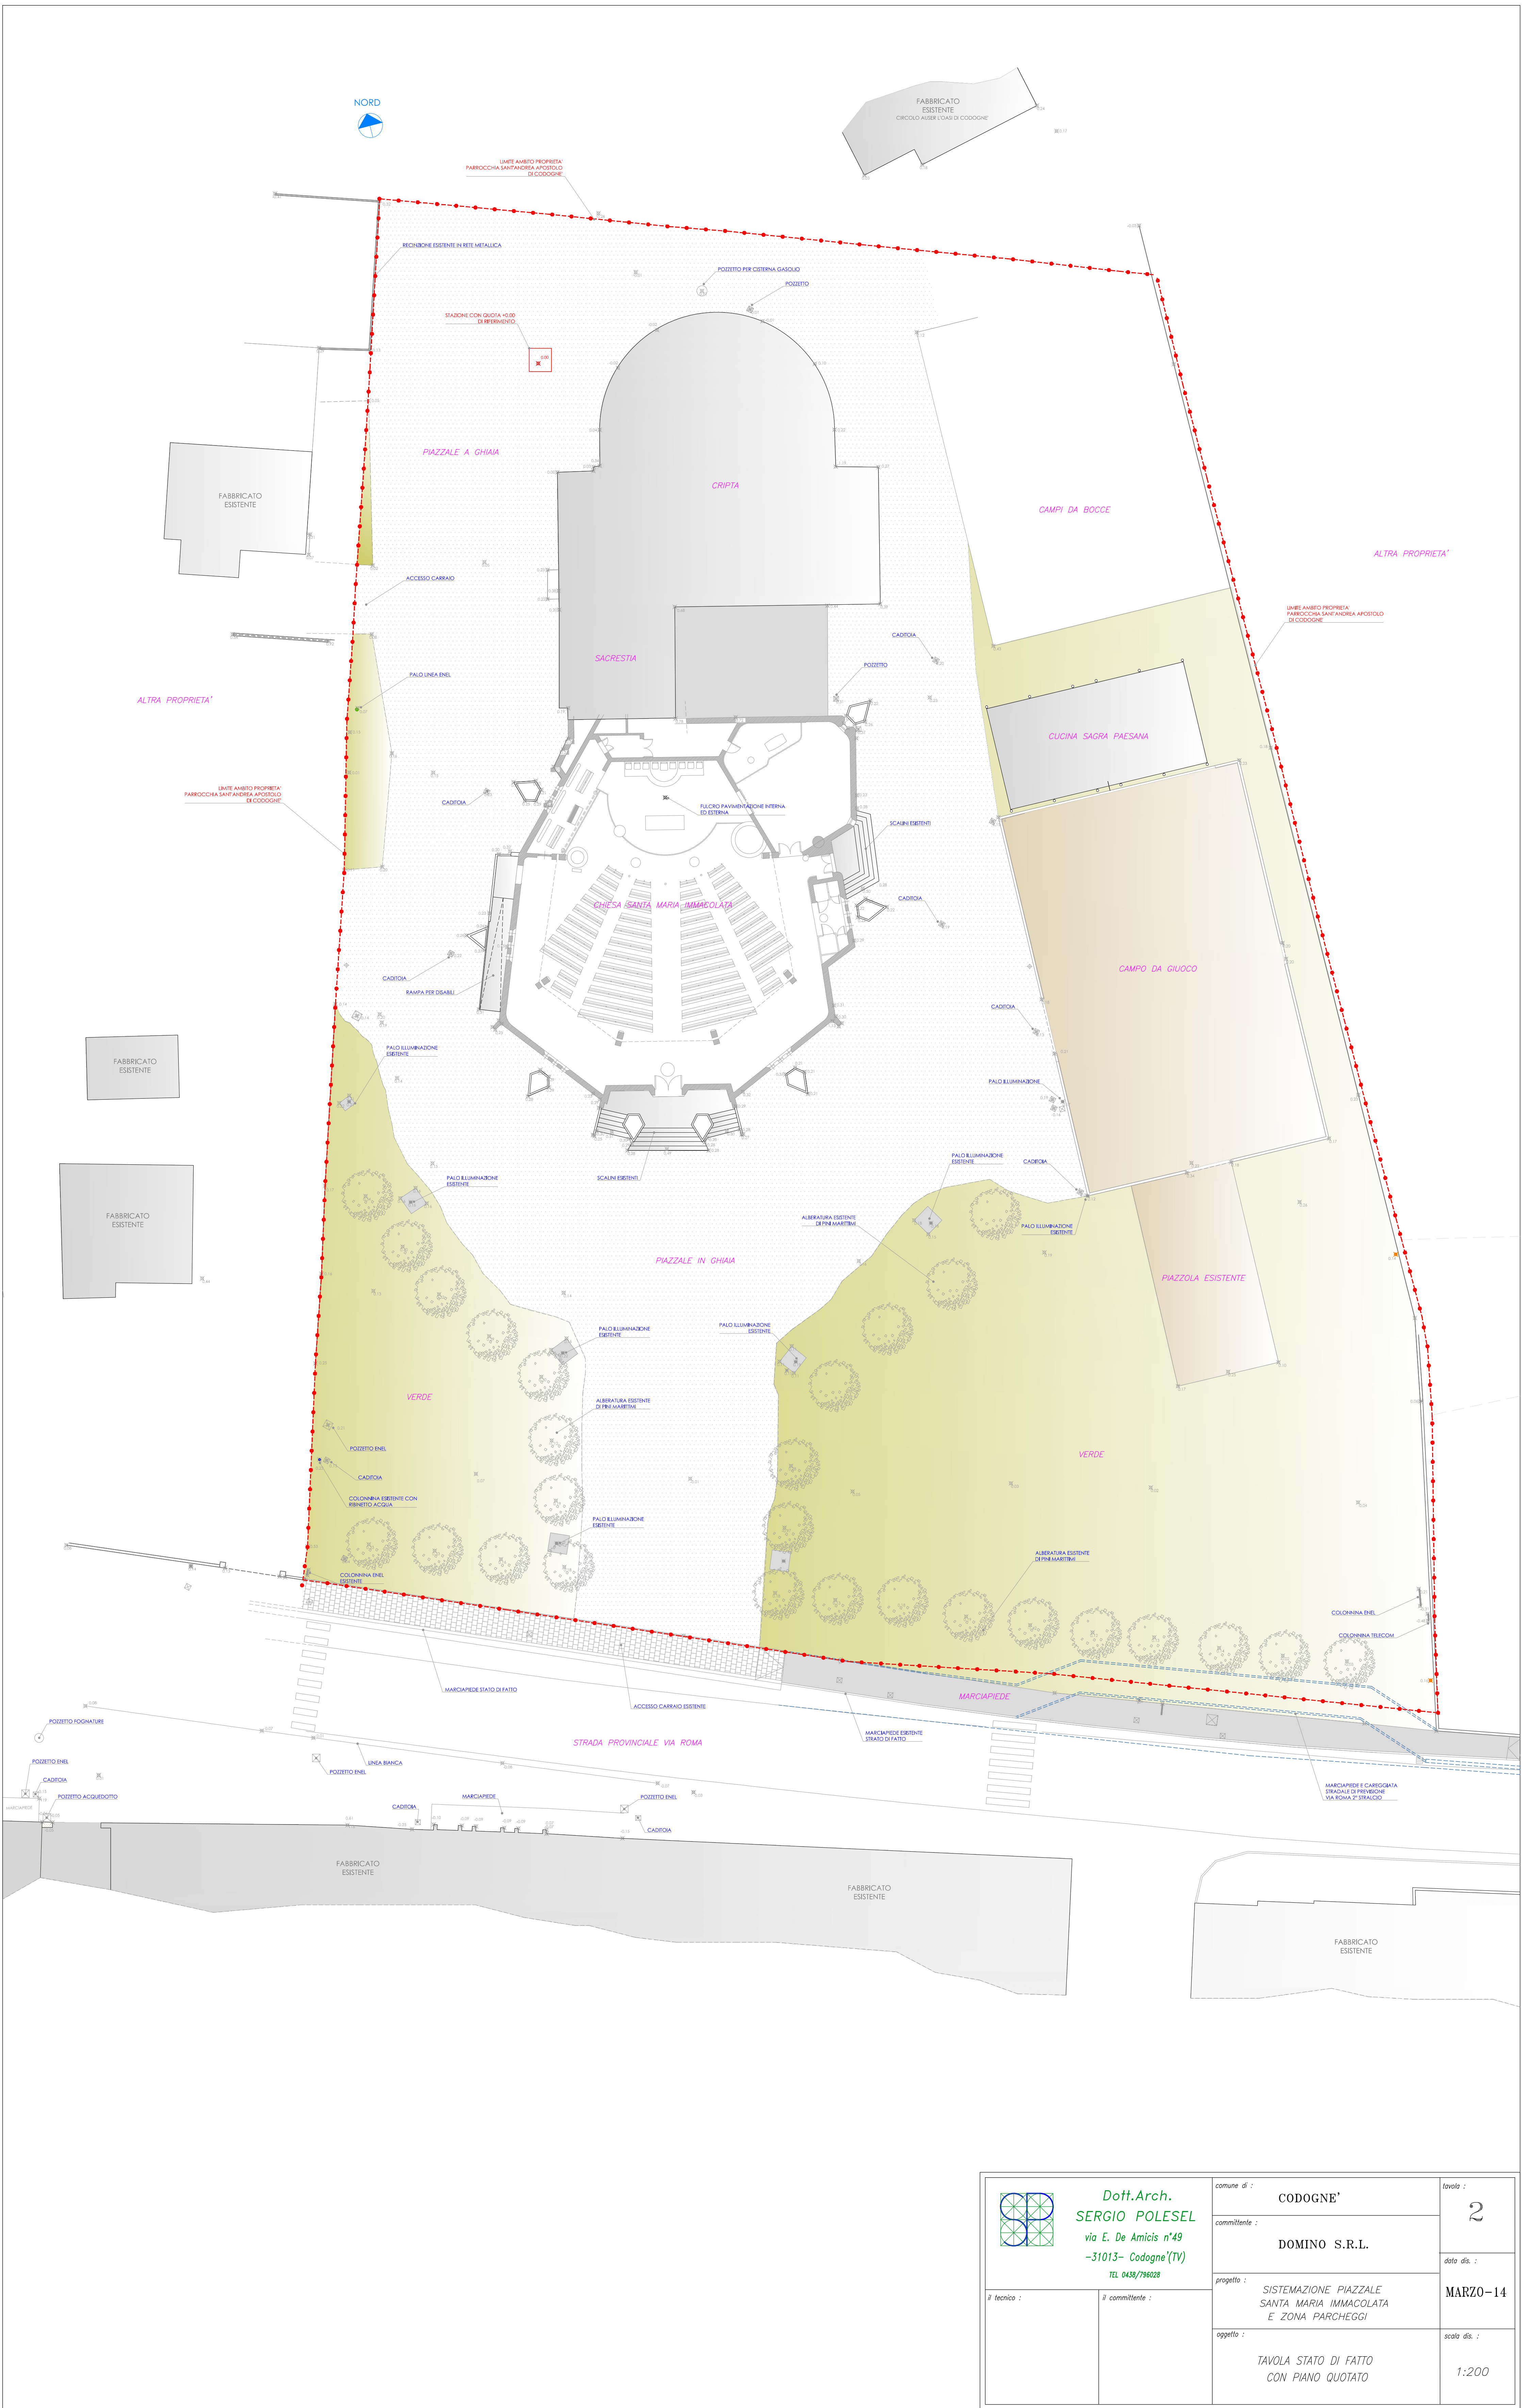


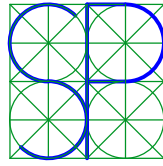

	Dott. Arch. SERGIO POLESEL via E. De Amicis n°49 -31013- Codogne (TV) TEL 0438/796028		comune di : CODOGNE'	tavola : 2
			committente : DOMINO S.R.L.	data dis. : MARZO-14
			progetto : SISTEMAZIONE PIAZZALE SANTA MARIA IMMACOLATA E ZONA PARCHEGGI	
			oggetto : TAVOLA STATO DI FATTO CON PIANO QUOTATO	scala dis. : 1:200
il tecnico :		il committente :		