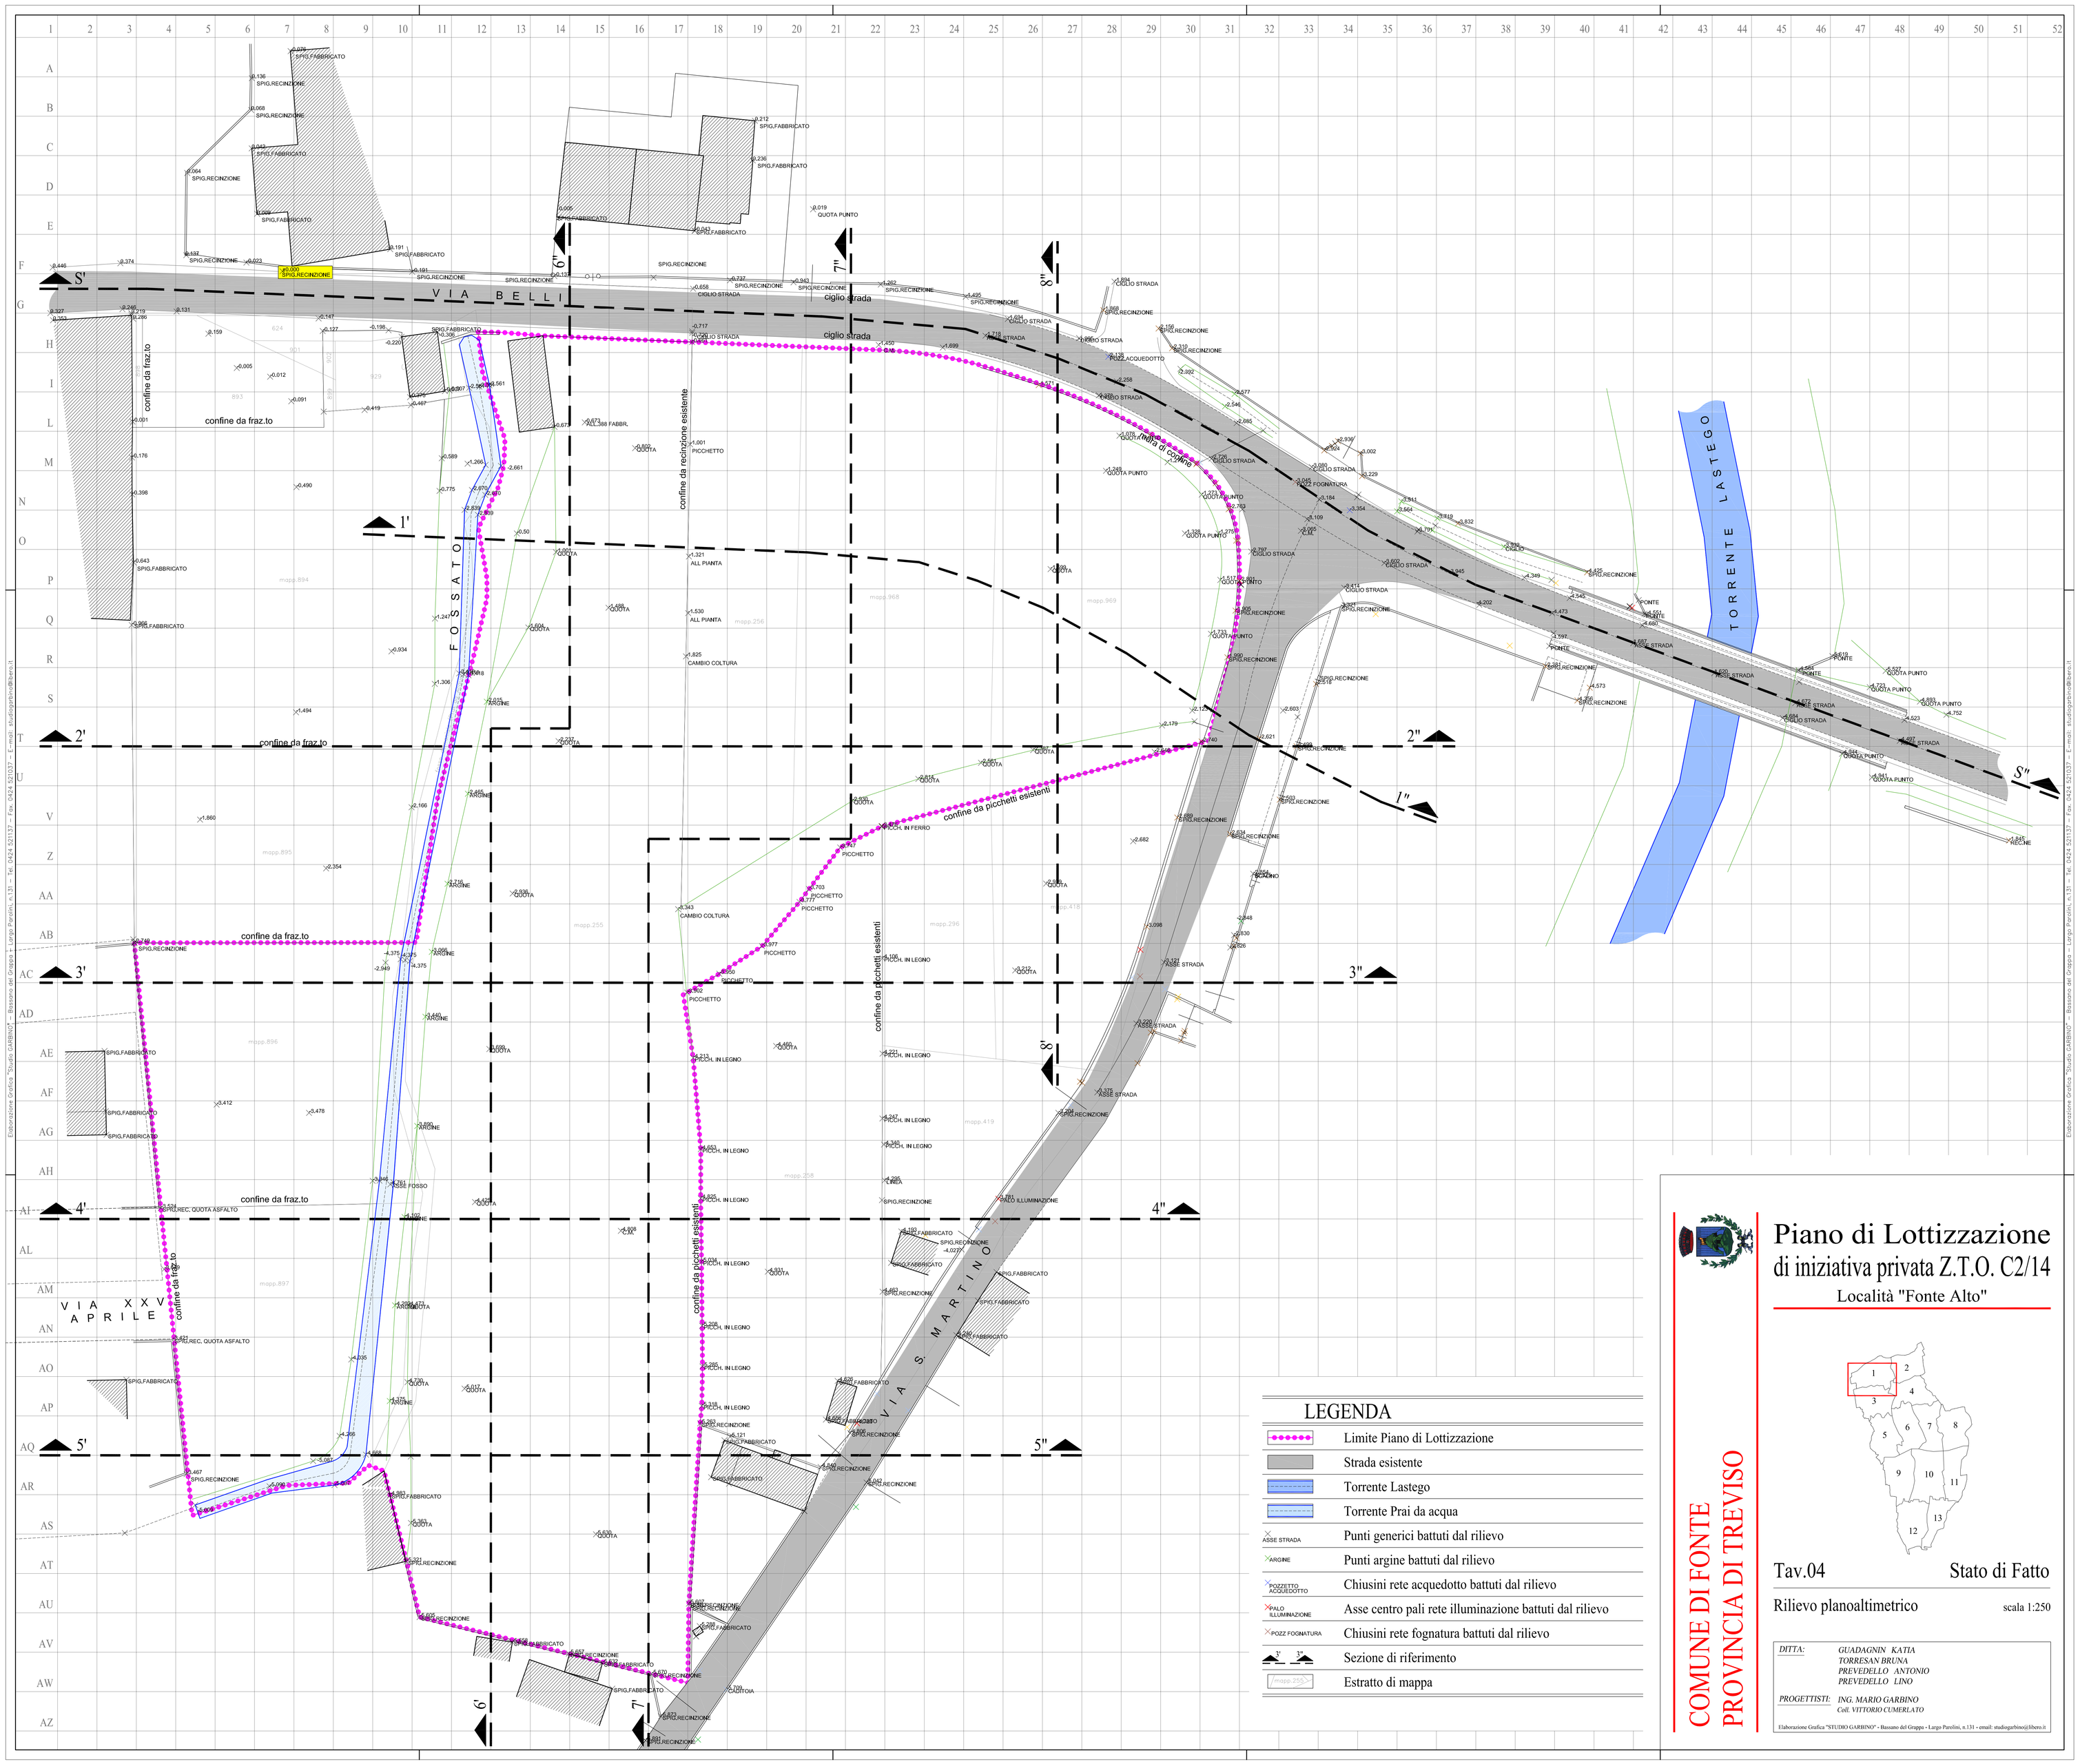
VIA BELLI
VIA XXV APRILE
VIA S. MARTINO
FOSSATO
TORRENTE LASTEGO
confine da fraz.to
confine da recinzione esistente
confine da picchetti esistenti
ciglio strada
linea di confine
S'
S"
1'
1"
2'
2"
3'
3"
4'
4"
5'
5"
6'
6"
7'
7"
8'
8"
LEGENDA
Limite Piano di Lottizzazione
Strada esistente
Torrente Lastego
Torrente Prai da acqua
ASSE STRADA Punti generici battuti dal rilievo
ARGINE Punti argine battuti dal rilievo
POZZETTO ACQUEDOTTO Chiusini rete acquedotto battuti dal rilievo
PALO ILLUMINAZIONE Asse centro pali rete illuminazione battuti dal rilievo
POZZ FOGNATURA Chiusini rete fognatura battuti dal rilievo
Sezione di riferimento
Estratto di mappa
COMUNE DI FONTE
PROVINCIA DI TREVISO
Piano di Lottizzazione
di iniziativa privata Z.T.O. C2/14
Località "Fonte Alto"
Tav.04
Stato di Fatto
Rilievo planoaltimetrico
scala 1:250
DITTA: GUADAGNIN KATIA
TORRESAN BRUNA
PREVEDELLO ANTONIO
PREVEDELLO LINO
PROGETTISTI: ING. MARIO GARBINO
Col. VITTORIO CUMERLATO
Elaborazione Grafica "STUDIO GARBINO" - Bassano del Grappa - Largo Parolini, n.131 - email: studiogarbino@libero.it