



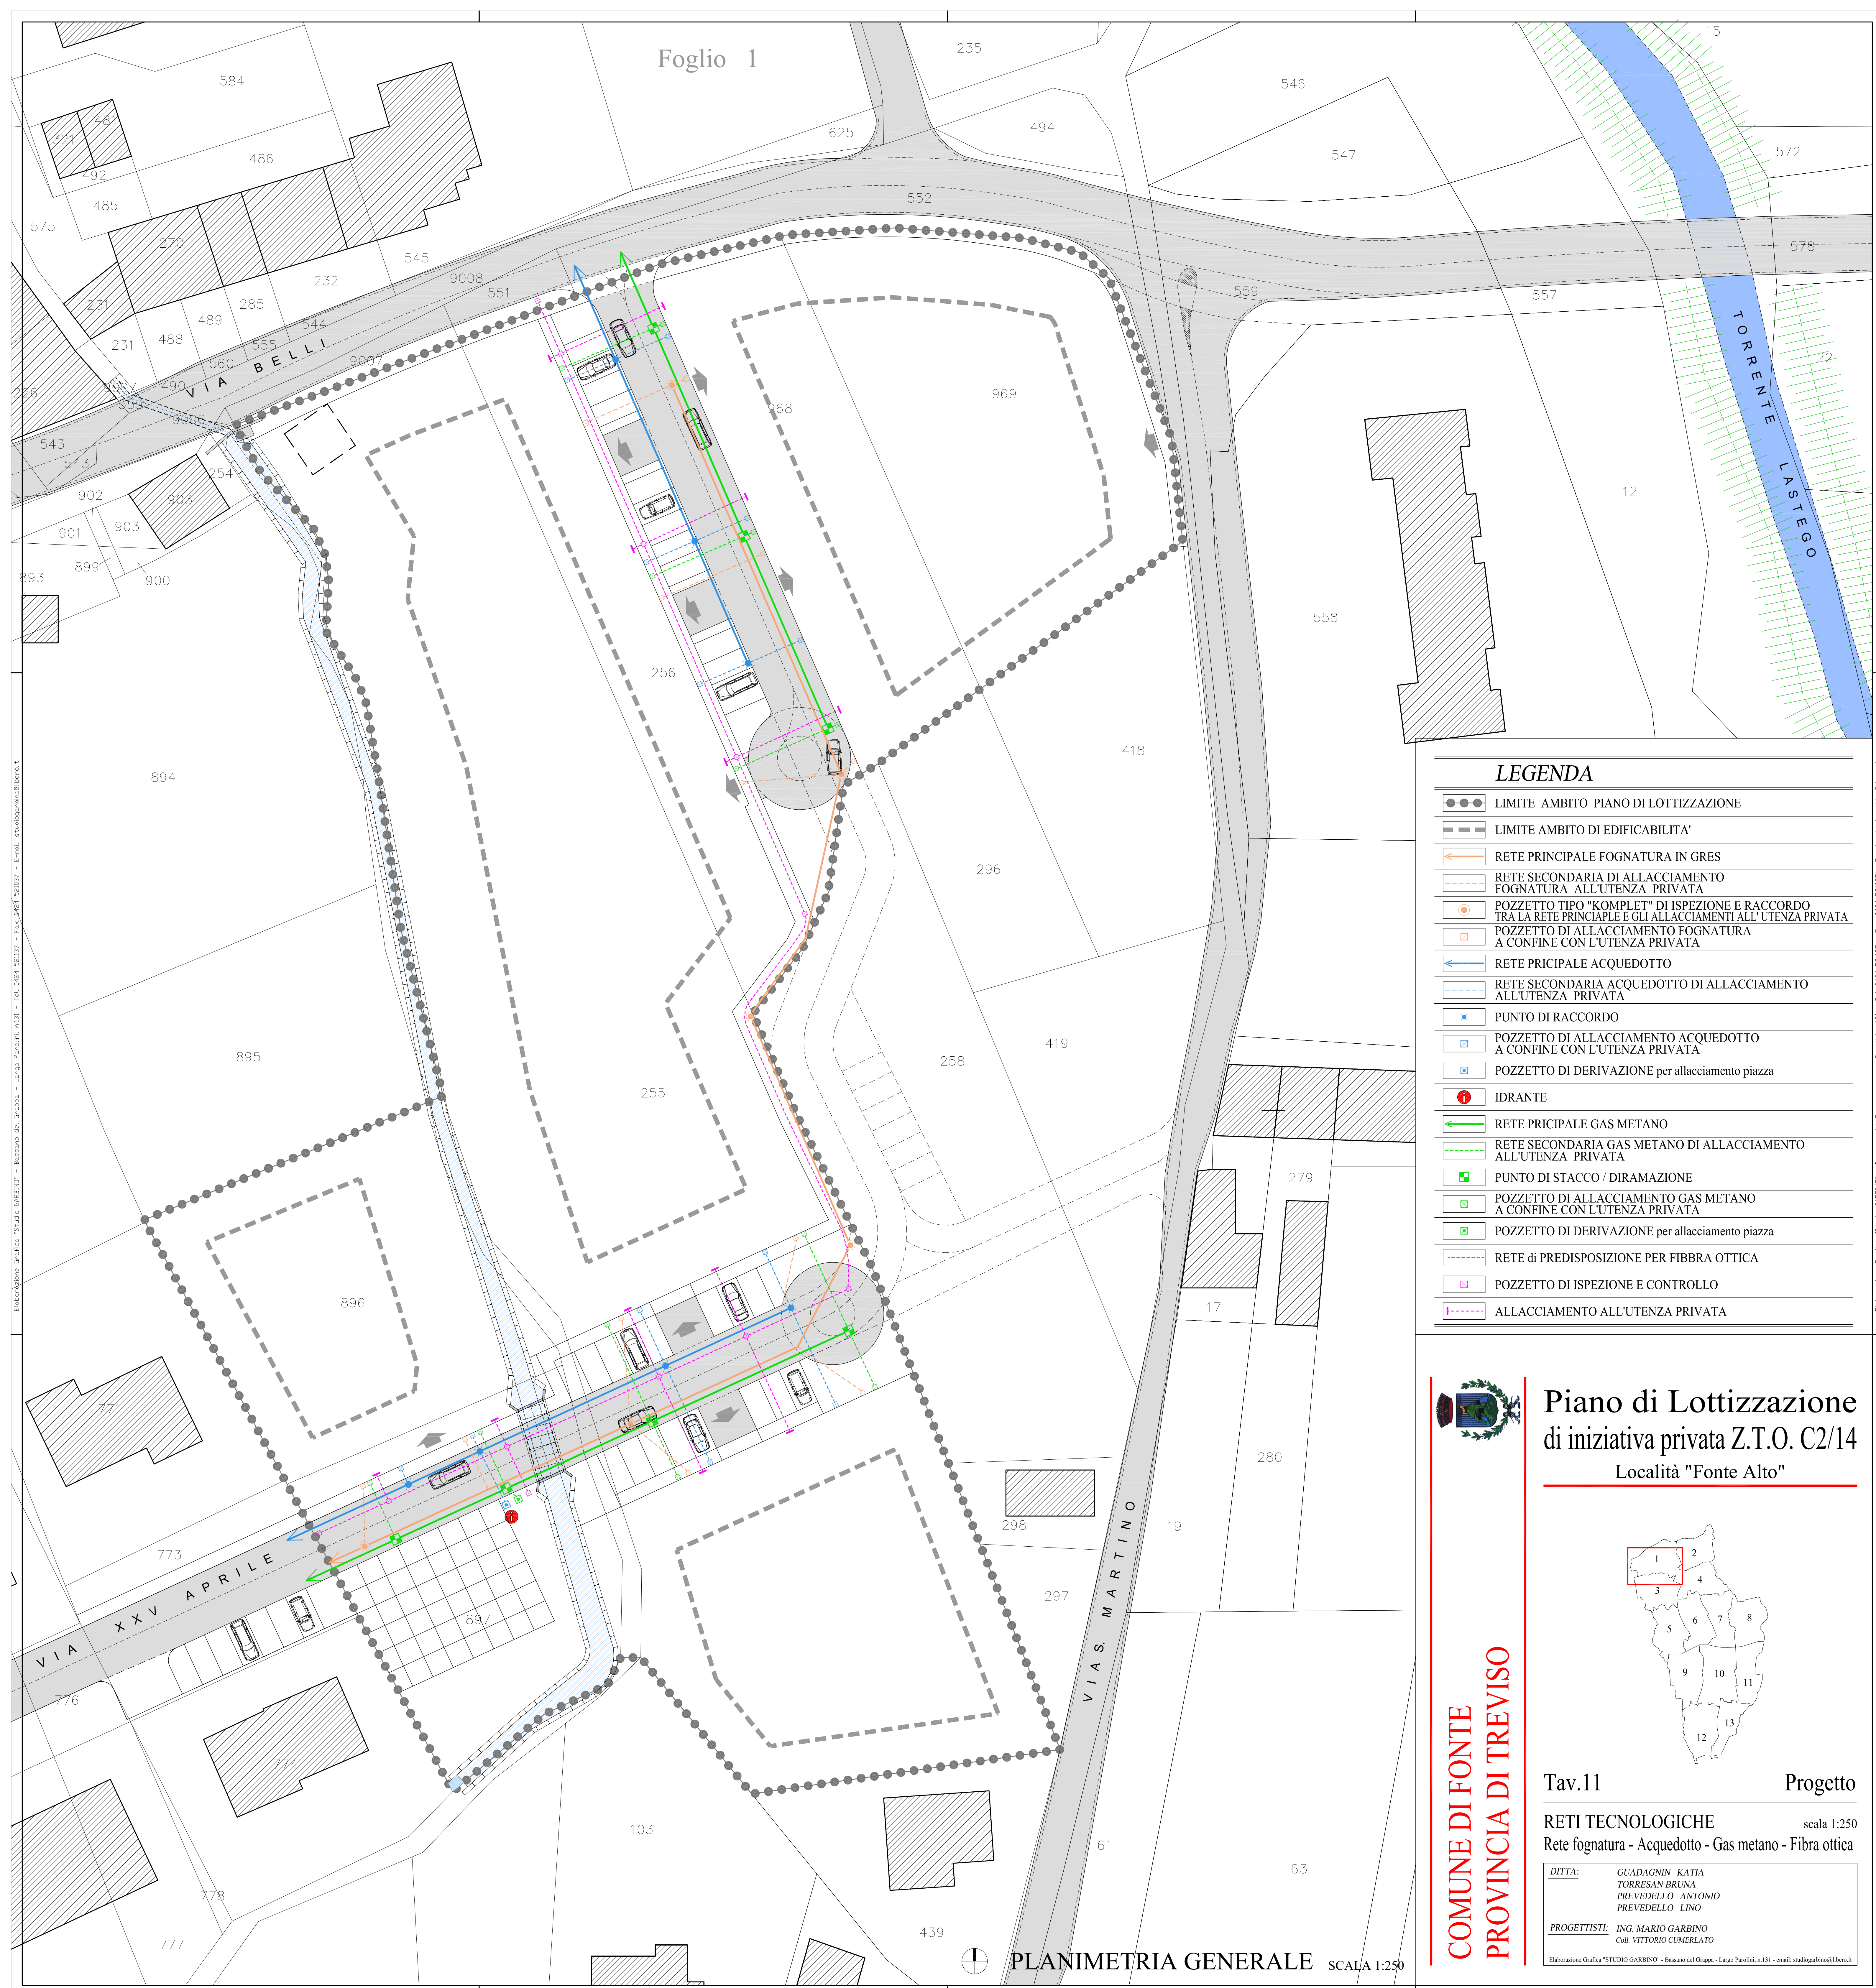


Foglio 1

LEGENDA

- LIMITE AMBITO PIANO DI LOTTIZZAZIONE
- — — LIMITE AMBITO DI EDIFICABILITA'
- ← RETE PRINCIPALE FOGNATURA IN GRES
- RETE SECONDARIA DI ALLACCIAMENTO FOGNATURA ALL'UTENZA PRIVATA
- POZZETTO TIPO "KOMPLET" DI ISPEZIONE E RACCORDO TRA LA RETE PRINCIPALE E GLI ALLACCIAMENTI ALL'UTENZA PRIVATA
- POZZETTO DI ALLACCIAMENTO FOGNATURA A CONFINO CON L'UTENZA PRIVATA
- ← RETE PRINCIPALE ACQUEDOTTO
- RETE SECONDARIA ACQUEDOTTO DI ALLACCIAMENTO ALL'UTENZA PRIVATA
- ★ PUNTO DI RACCORDO
- POZZETTO DI ALLACCIAMENTO ACQUEDOTTO A CONFINO CON L'UTENZA PRIVATA
- POZZETTO DI DERIVAZIONE per allacciamento piazza
- ⓘ IDRANTE
- ← RETE PRINCIPALE GAS METANO
- RETE SECONDARIA GAS METANO DI ALLACCIAMENTO ALL'UTENZA PRIVATA
- PUNTO DI STACCO / DIRAMAZIONE
- POZZETTO DI ALLACCIAMENTO GAS METANO A CONFINO CON L'UTENZA PRIVATA
- POZZETTO DI DERIVAZIONE per allacciamento piazza
- RETE di PREDISPOSIZIONE PER FIBBRA OTTICA
- POZZETTO DI ISPEZIONE E CONTROLLO
- ALLACCIAMENTO ALL'UTENZA PRIVATA

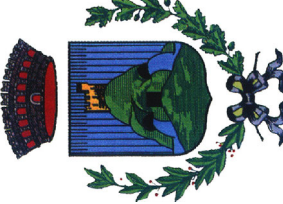

Piano di Lottizzazione
di iniziativa privata Z.T.O. C2/14
Località "Fonte Alto"

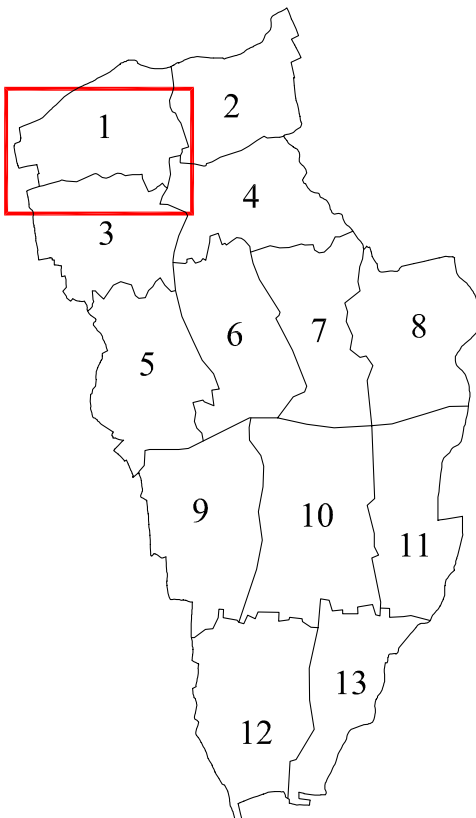

COMUNE DI FONTE
PROVINCIA DI TREVISO

Tav.11
Progetto
RETI TECNOLOGICHE
Rete fognatura - Acquedotto - Gas metano - Fibra ottica

DITTA: GUADAGNIN KATIA
TORRESAN BRUNA
PREVEDELLO ANTONIO
PREVEDELLO LINO
PROGETTISTI: ING. MARIO GARBINO
Coll. VITTORIO CUMERLATO
Elaborazione Grafica "STUDIO GARBINO" - Bassano del Grappa - Largo Parolini, n.131 - Tel. 0424.520137 - Fax. 0424.520137 - E-mail: studiogarbinoo@libero.it

PLANIMETRIA GENERALE SCALA 1:250