PROGETTO PIANO DI LOTTIZZAZIONE
"VIA BELLI" *(scala 1: 250)*

PLANIMETRIA DEI SOTTOSERVIZI
ACQUE METEORICHE

(Le sagome edilizie inserite sono solamente ipotizzate,
per una miglior chiarezza sulla funzionalità dei sottoservizi)

ELENCO SPECIFICO DELLE UTENZE

- LOTTO n° 1: utenze ipotizzate = n° 1
- LOTTO n° 2: utenze ipotizzate = n° 3
- LOTTO n° 3: utenze ipotizzate = n° 1
- LOTTO n° 4: utenze ipotizzate = n° 6
- LOTTO n° 5: utenze ipotizzate = n° 1

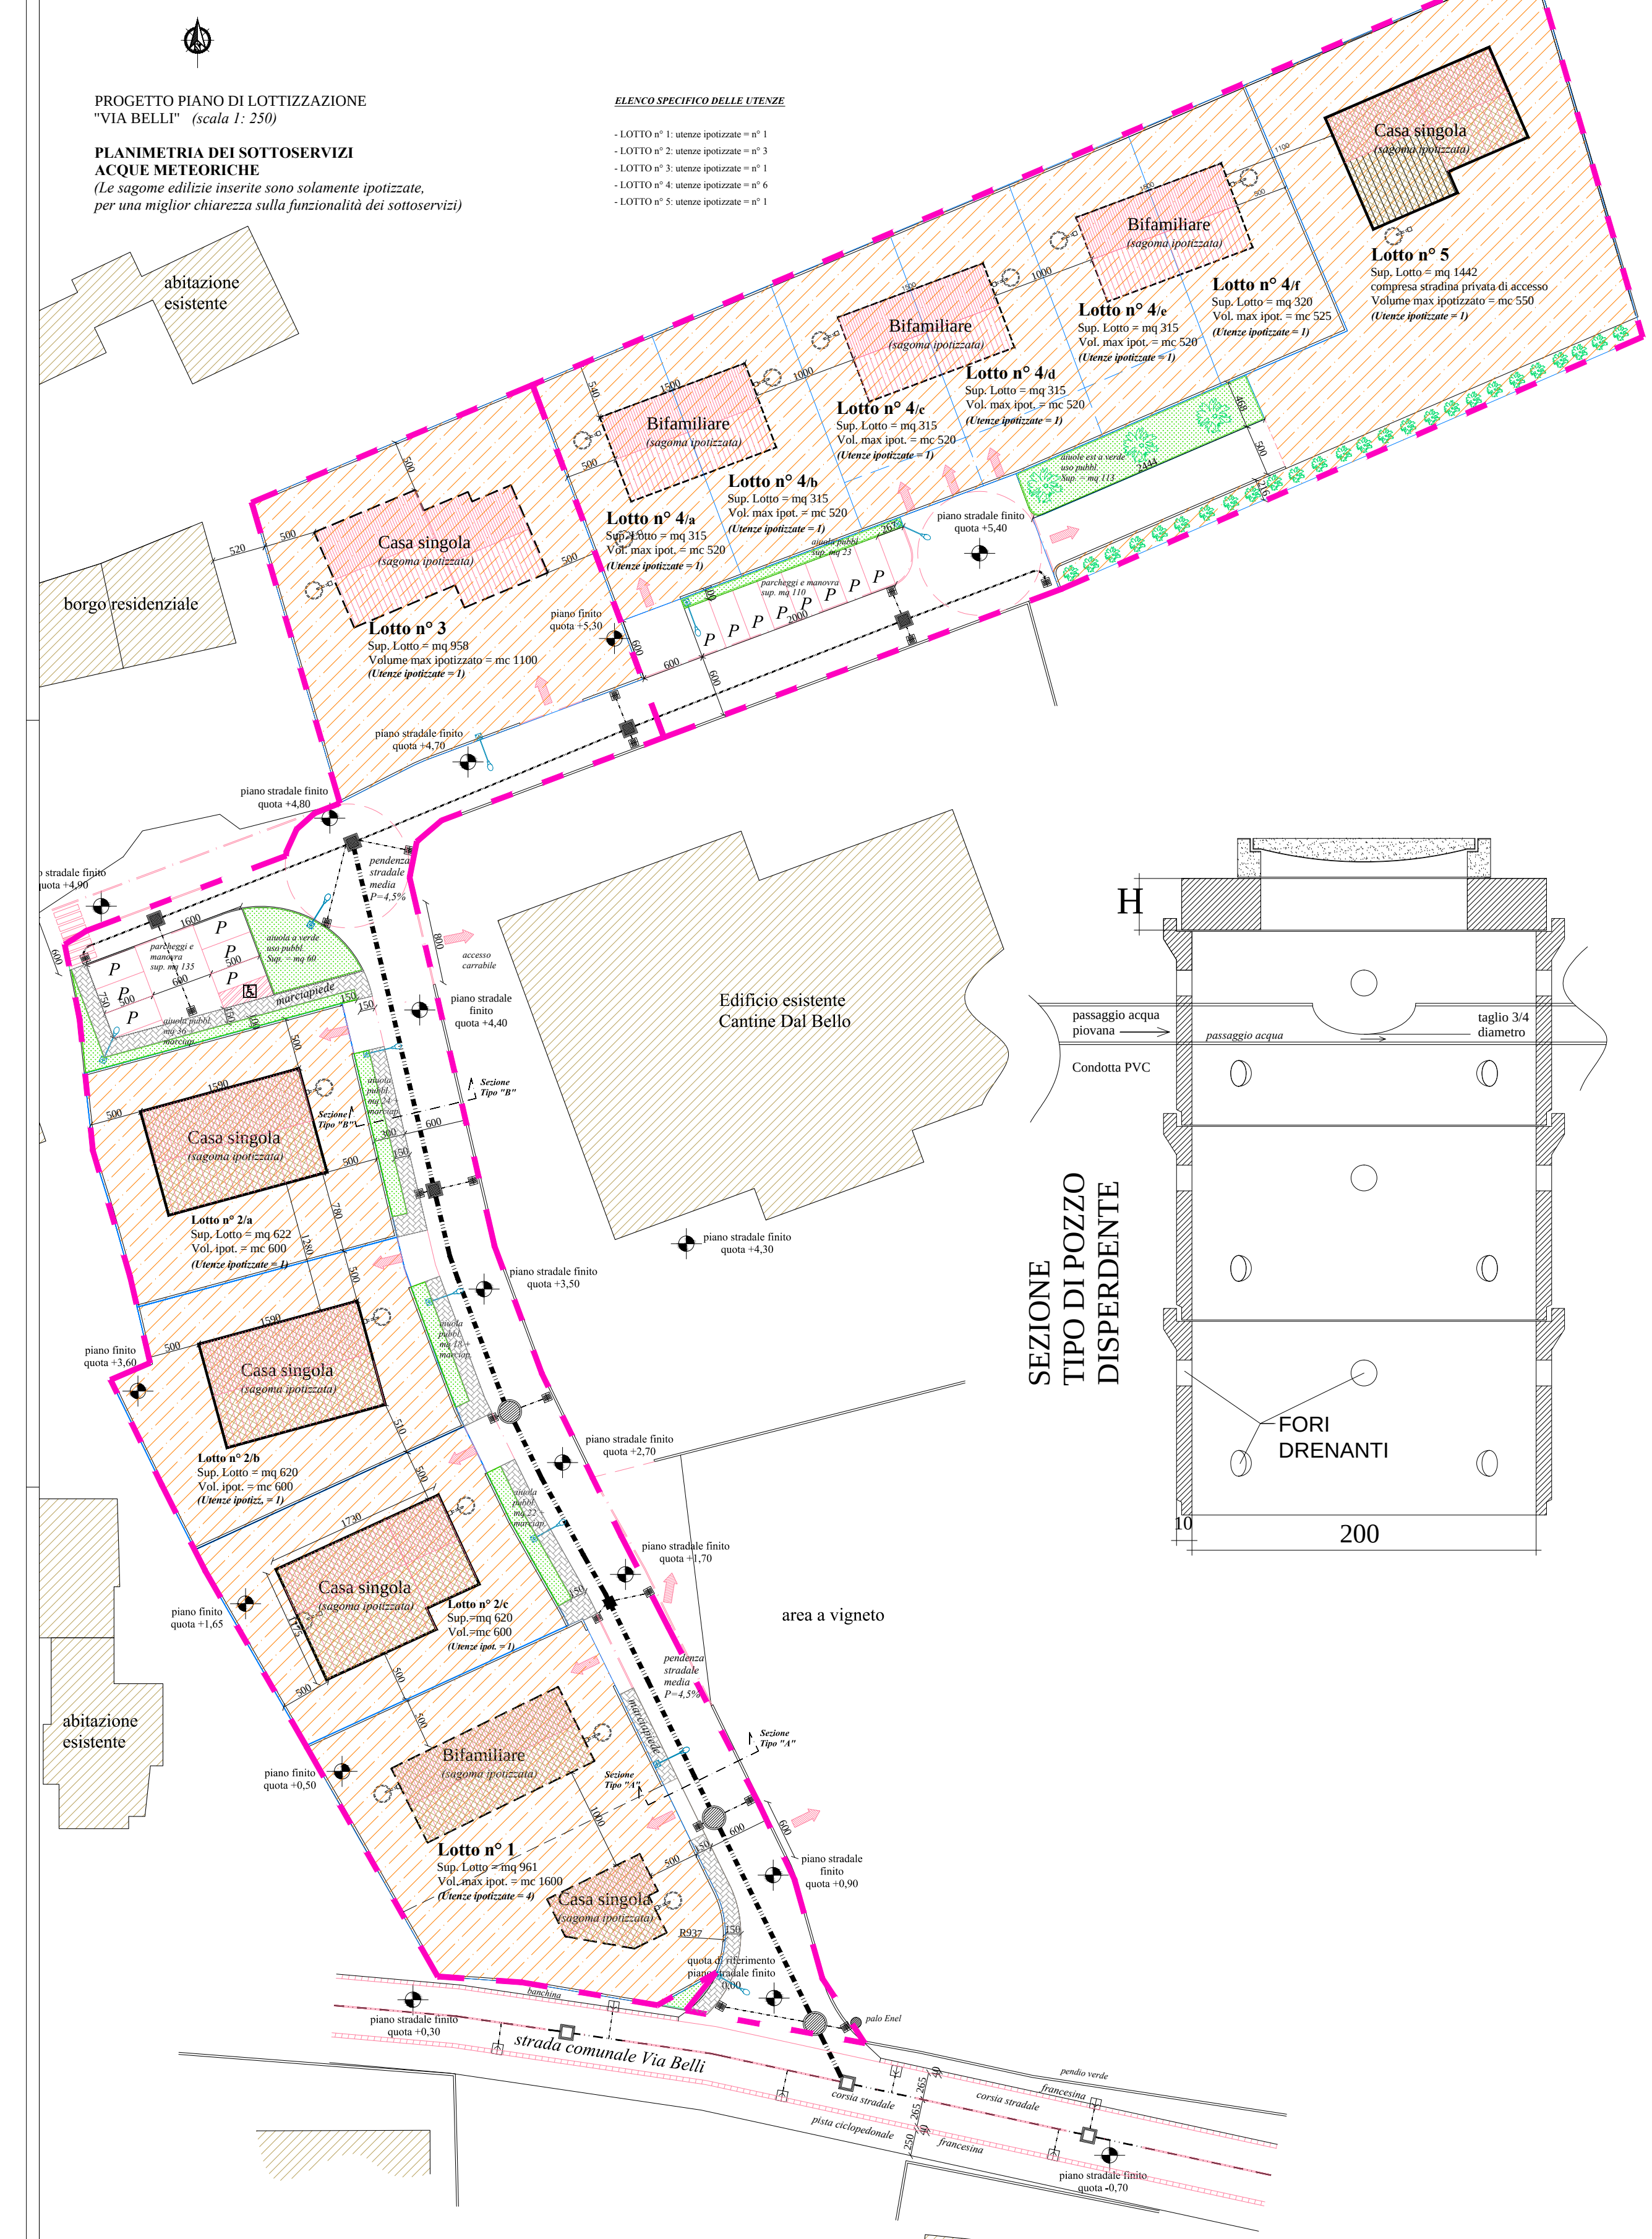

SEZIONE
TIPO DI POZZO
DISPERDENTE

LEGENDA GESTIONE ACQUE METEORICHE:

= CADITOIA CON SIFONE ESISTENTI cm 40x40x50, griglia in ghisa carrabile a nido d'ape

= CADITOIA CON SIFONE NUOVE cm 40x40x50, griglia in ghisa carrabile a nido d'ape

= POZZETTO DI ISPEZIONE ESISTENTE cm 60x60x60

= POZZETTO DI ISPEZIONE NUOVO cm 90x90x100

= POZZETTO DI SEZIONAMENTO cm 100x100x100

= POZZO PERDENTE CON SCARICO TROPPO PIENO diam cm 200, H cm 500
(Min. 1° ogni 500 mq di superficie impermeabile, distanza minima tra perdenti mt 20,
o sistemazione a batteria).
Totale sup. impermeabile di progetto, (sommatoria di strade, manovra, parcheggi ed
allargamenti stradali)= mq 1.412, pari a n° 3 pozzi)

= SCOLO ACQUE METEORICHE PRINCIPALE,
(Condotta in C.a.v. con pendenza minima 3%, diam. int. 600 mm)

= SCOLO ACQUE METEORICHE SECONDARIA,
(Condotta in C.a.v. con pendenza media 0,1%, diam. int. 400 mm)

= SCOLO ACQUE METEORICHE TERZIARIA,
(Condotta in PVC con pendenza minima 1%, diam 160 mm)

= LINEA ESISTENTE DI SCOLO ACQUE METEORICHE

n.b.: OGNI LOTTO PRIVATO ALL'INTERNO DELLA LOTTIZZAZIONE
DEVE GESTIRE AUTONOMAMENTE LA RACCOLTA E LO
SMALTIMENTO DELL'ACQUA PIOVANA

= POZZO PERDENTE per raccolta acqua piovana dei tetti diam cm 150, H cm 500

SEZIONE STRADALE **A-A**
(scala 1: 50)

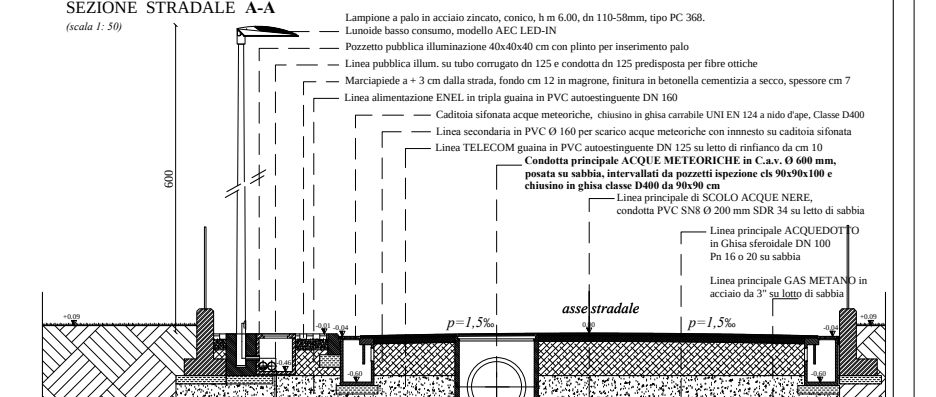
Lampione a palo in acciaio zincato, conico, h m 6.00, dn 110-58mm, tipo PC 368.
Lunoide basso consumo, modello AEC LED-IN
Pozzetto pubblica illuminazione 40x40x40 cm con plinto per inserimento palo
Linea pubblica illum. su tubo corrugato dn 125 e condotta dn 125 predisposta per fibre ottiche
Marciapiede a + 3 cm dalla strada, fondo cm 12 in magrone, finitura in betonella cementizia a secco, spessore cm 7
Linea alimentazione ENEL in tripla guaina in PVC autoestinguente DN 160
Caditoia sifonata acque meteoriche, chiusino in ghisa carrabile UNI EN 124 a nido d'ape, Classe D400
Linea secondaria in PVC Ø 160 per scarico acque meteoriche con innnesto su caditoia sifonata
Linea TELECOM guaina in PVC autoestinguente DN 125 su letto di rinfianco da cm 10
Condotta principale ACQUE METEORICHE in C.a.v. Ø 600 mm, posata su sabbia, intervallati da pozzetti ispezione cls 90x90x100 e chiusino in ghisa classe D400 da 90x90 cm
Linea principale di SCOLO ACQUE NERE, condotta PVC SN8 Ø 200 mm SDR 34 su letto di sabbia
Linea principale ACQUEDOTTO in Ghisa sferoidale DN 100 Pn 16 o 20 su sabbia
Linea principale GAS METANO in acciaio da 3" su lotto di sabbia
600
asse stradale
p=1,5‰
p=1,5‰
+0,09
-0,01
-0,04
0,00
-0,60
-0,46
-2,00
20 150 300 300 20
20 33 87 110 110 110 110 110 80 20

SEZIONE
STRADALE
B-B
(scala 1: 50)

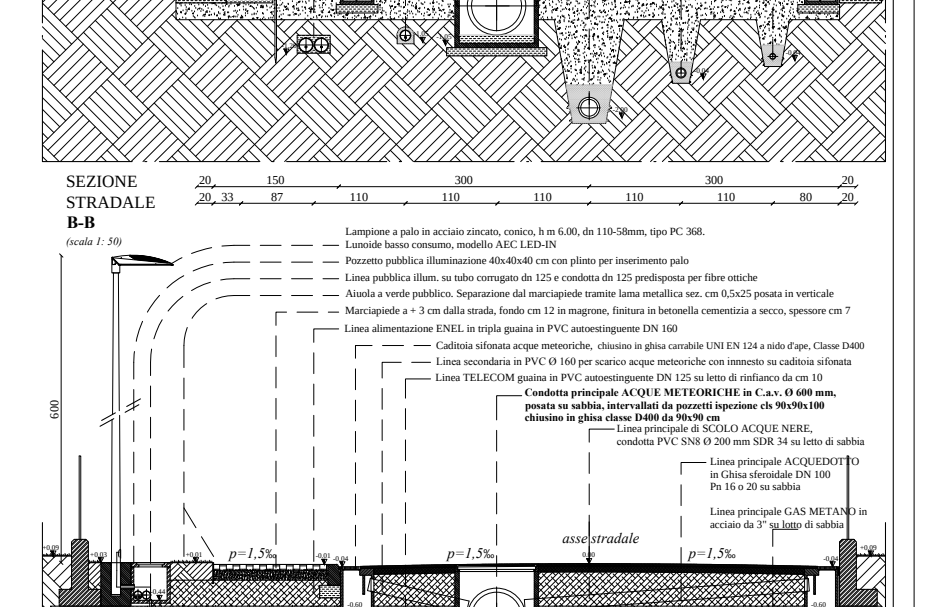
Lampione a palo in acciaio zincato, conico, h m 6.00, dn 110-58mm, tipo PC 368.
Lunoide basso consumo, modello AEC LED-IN
Pozzetto pubblica illuminazione 40x40x40 cm con plinto per inserimento palo
Linea pubblica illum. su tubo corrugato dn 125 e condotta dn 125 predisposta per fibre ottiche
Aiuola a verde pubblico. Separazione dal marciapiede tramite lama metallica sez. cm 0,5x25 posata in verticale
Marciapiede a + 3 cm dalla strada, fondo cm 12 in magrone, finitura in betonella cementizia a secco, spessore cm 7
Linea alimentazione ENEL in tripla guaina in PVC autoestinguente DN 160
Caditoia sifonata acque meteoriche, chiusino in ghisa carrabile UNI EN 124 a nido d'ape, Classe D400
Linea secondaria in PVC Ø 160 per scarico acque meteoriche con innnesto su caditoia sifonata
Linea TELECOM guaina in PVC autoestinguente DN 125 su letto di rinfianco da cm 10
Condotta principale ACQUE METEORICHE in C.a.v. Ø 600 mm, posata su sabbia, intervallati da pozzetti ispezione cls 90x90x100 chiusino in ghisa classe D400 da 90x90 cm
Linea principale di SCOLO ACQUE NERE, condotta PVC SN8 Ø 200 mm SDR 34 su letto di sabbia
Linea principale ACQUEDOTTO in Ghisa sferoidale DN 100 Pn 16 o 20 su sabbia
Linea principale GAS METANO in acciaio da 3" su lotto di sabbia
600
asse stradale
p=1,5‰
p=1,5‰
p=1,5‰
+0,09
+0,03
+0,01
-0,01
-0,04
0,00
-0,60
-0,44
-2,00
20 150 150 300 300 20
20 33 41.5 75.5 120 110 110 110 110 110 80 20

Provincia di Treviso
COMUNE DI FONTE

STUDIO FOGAL
Via Canesella 17, Caselle d'Altivole, 31030, Treviso
tel. 0423 / 566052, e-mail: paolofogal@libero.it

LA DITTA:
ANDREATTA OTTONE
DAL BELLO ANTONIO
FAVERO DANIELE & PAOLO

PROGETTO:
PIANO DI LOTTIZZAZIONE "VIA BELLI"
progetto generale di urbanizzazione primaria
della lottizzazione di Via Belli a Fonte Alto (TV)

rif.: pratica avviata con n° 3341 del 20.03.2010
pratica edilizia analizzata con n° 11/69 del 08.06.2011
revisione in adeguamento al parere prot. n° 763 del 24.01.2012
revisione in adeguamento al parere prot. n° 8640 del 15.09.2012

IL PROGETTISTA:
arch. Paolo Fogal

COLLABORATORE:
geom. Leopoldo Fogal

TAVOLA N°:
4

SCALA:
1:250
1:50

Altivole lì:
aggiornamento
28.02.2013

OGGETTO: *Stato di Progetto*
- Planimetria dei sottoservizi, specifica ACQUE METEORICHE.
- Legenda sottoservizi;
- Particolare perdenti;
- Sezioni specifiche A-A e B-B.

Disegnatore: P.F.
File: Archivio 2005/Andreatta Fonte

Questo disegno non può essere riprodotto nè reso noto a terzi senza nostra autorizzazione