



PIANO URBANISTICO ATTUATIVO
SCHEDA 6 - ATR2 - ONE VIA ROMA

COMUNE DI FONTE
PROVINCIA DI TREVISO

DITTA:	Ali s.p.a. Via Omida, n.2 - 35127 - PADOVA
PROGETTISTI:	ING. MARIO GARBINO COLL. VITTORIO CUMERLATO
Elaborazione Grafica "Studio Garbino" - Bassano del Grappa (VI) - Largo Parolini, n.131 - E-mail: studiogarbino@libero.it	

Tav.04 STATO ATTUALE
Documentazione fotografica scala 1:500



Foto 01



Foto 02



Foto 03



Foto 04



Foto 05



Foto 06



Foto 07



Foto 08



Foto 09



Foto 10



Foto 11



Foto 12

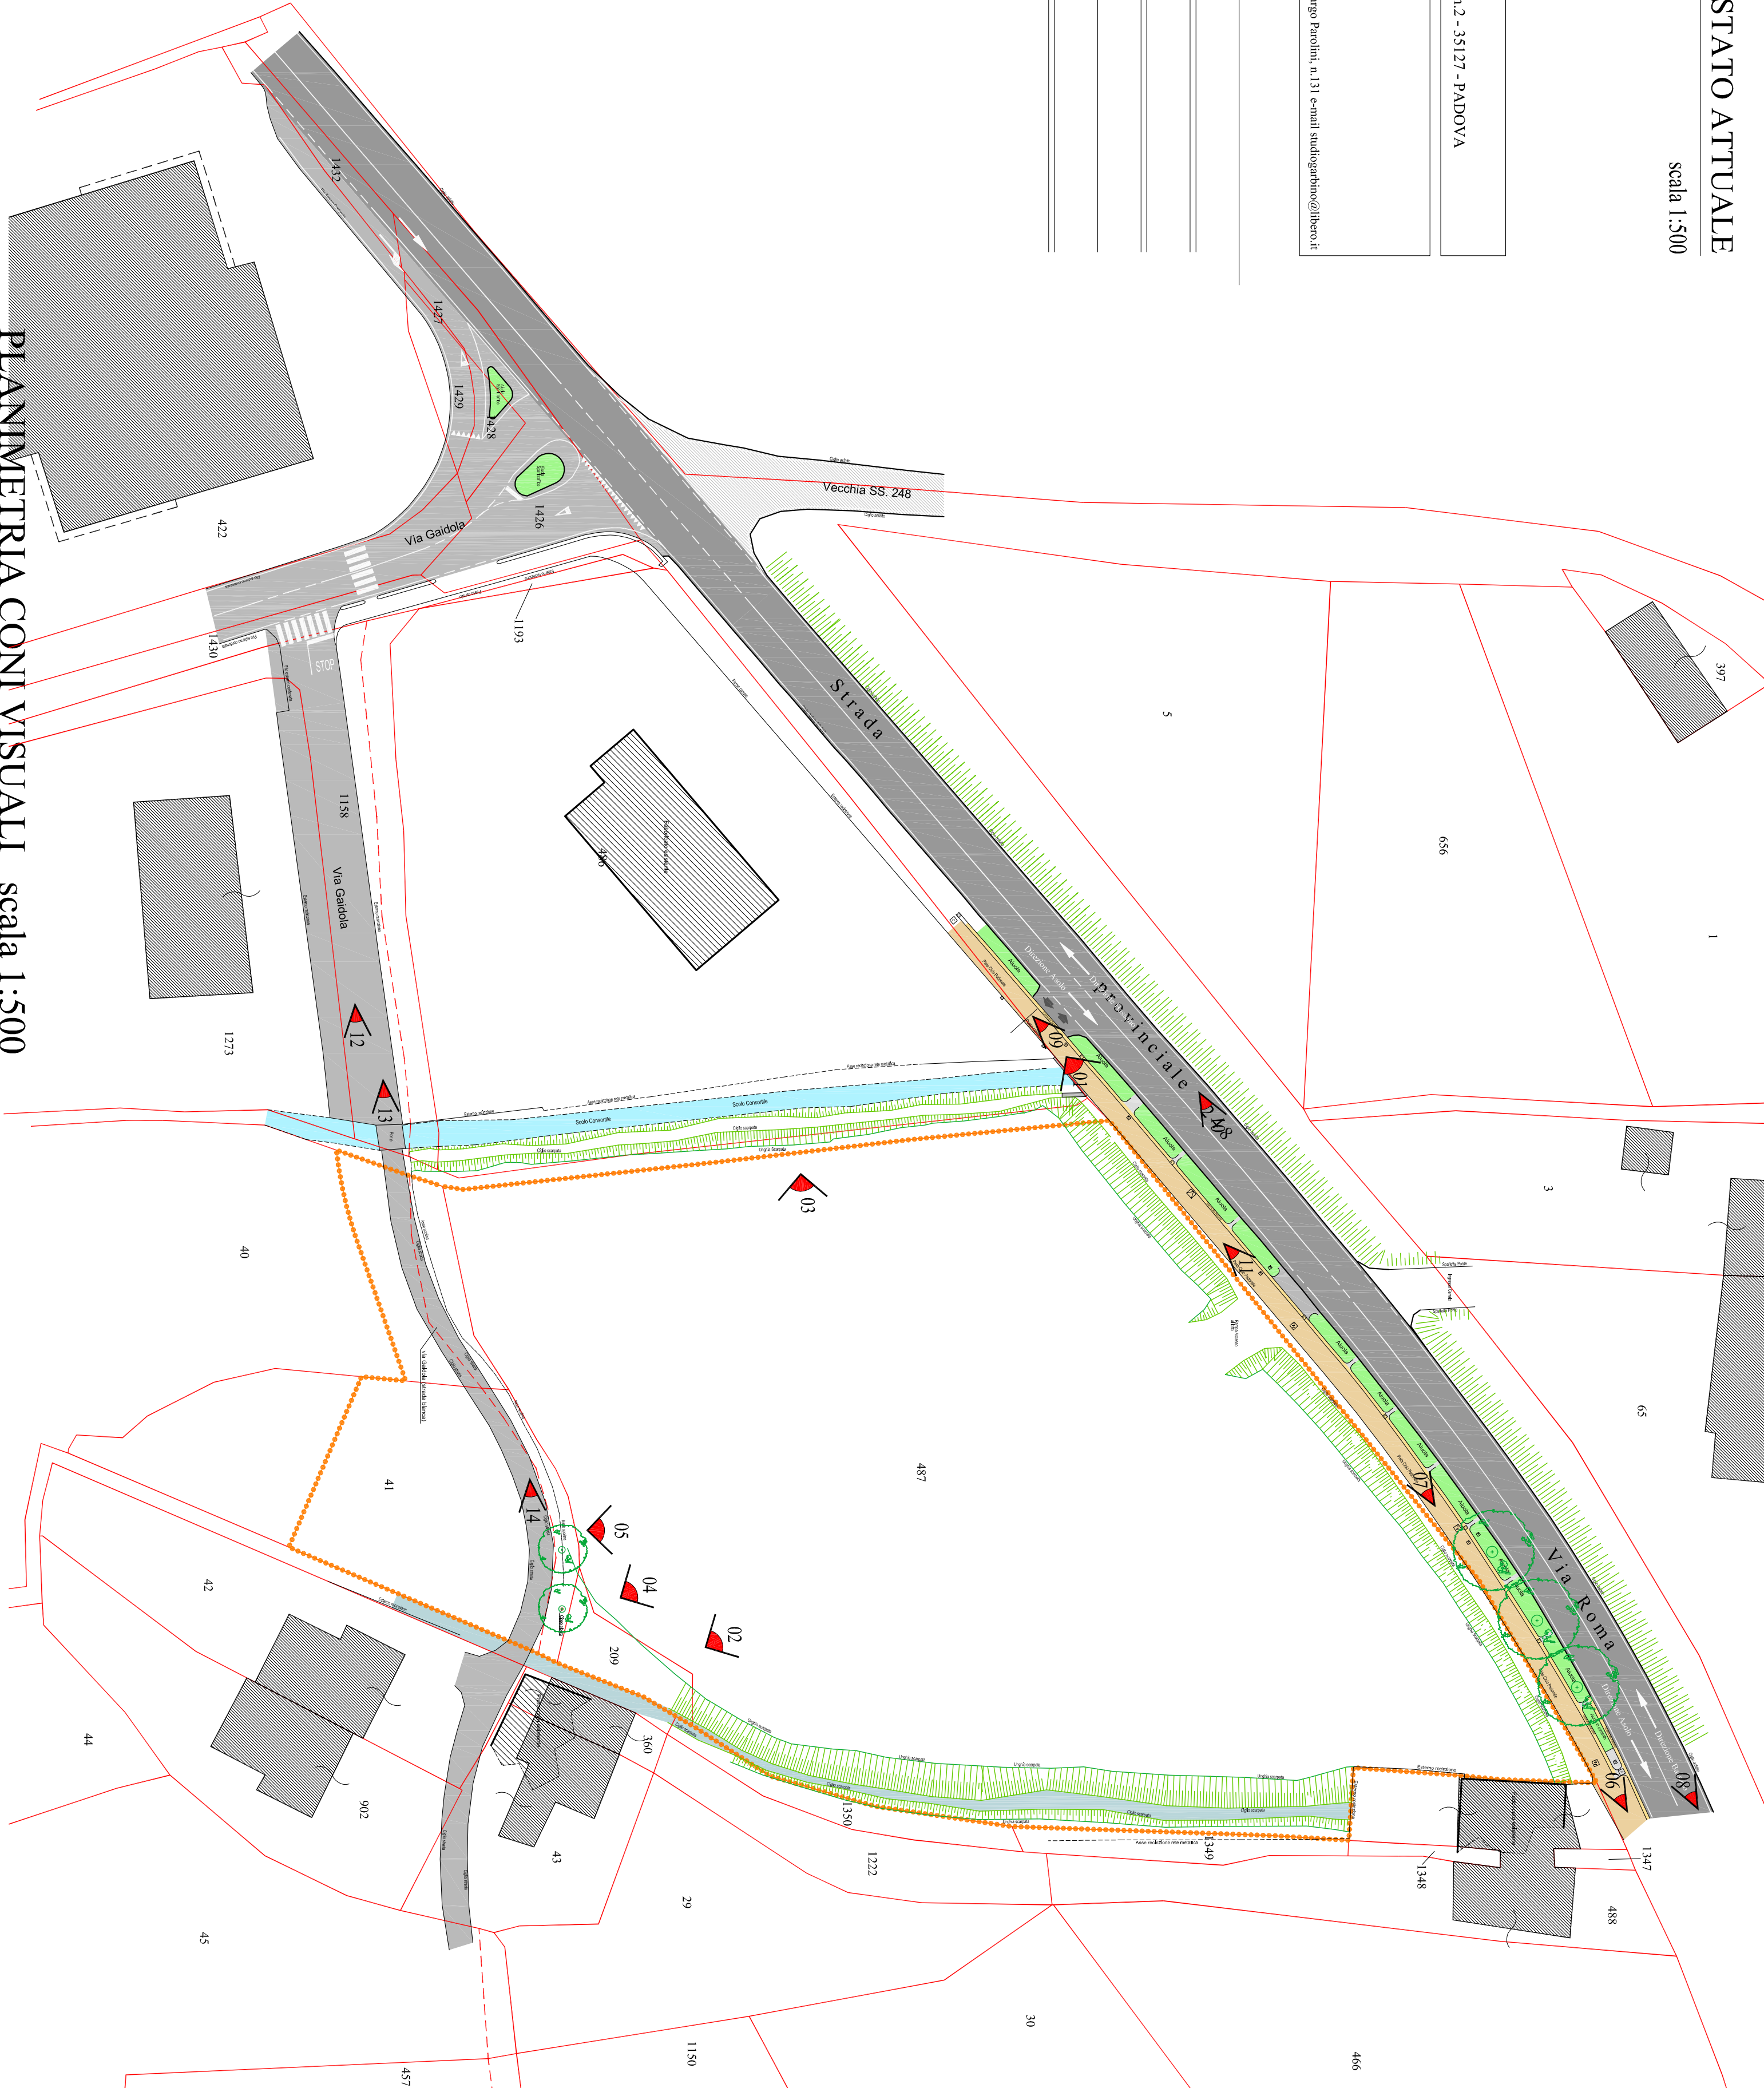


Foto 13



Foto 14

LEGENDA	
 00	Cono visuale
	Ambito di intervento



PLANIMETRIA CON VISUALI scala 1:500