



PIANO URBANISTICO ATTUATIVO
SCHEDA 6 - ATR2 - ONE VIA ROMA

COMUNE DI FONTE
PROVINCIA DI TREVISO

Tav.07 STATO ATTUALE


Particolare rilievo planaltimetrico -
sezioni - documentazione fotografica -
viabilità provinciale 248

DITTA: **AI S.p.A.** Via Olinda, n.2 - 35127 - PADOVA

PROGETTISTI: ING. MARIO GARBINO
C.A.L. VITTORIO CECILIALE

Elaborazione Grafica "Studio Garbino" - Bassano del Grappa (VI) - Largo Parolini, n.131 - E-mail: studiogarbino@libero.it

LEGENDA	
	Limite ambito di intervento
	Quota altimetrica punto zero
	Punto battuto dal rilievo
	Quota altimetrica
	Codice del punto battuto dal rilievo
	Descrizione sintetica del punto battuto dal rilievo
	Viabilità (SS 248)
	Pista ciclopeditone
	Area verde
	Fossato
	Cono visuale

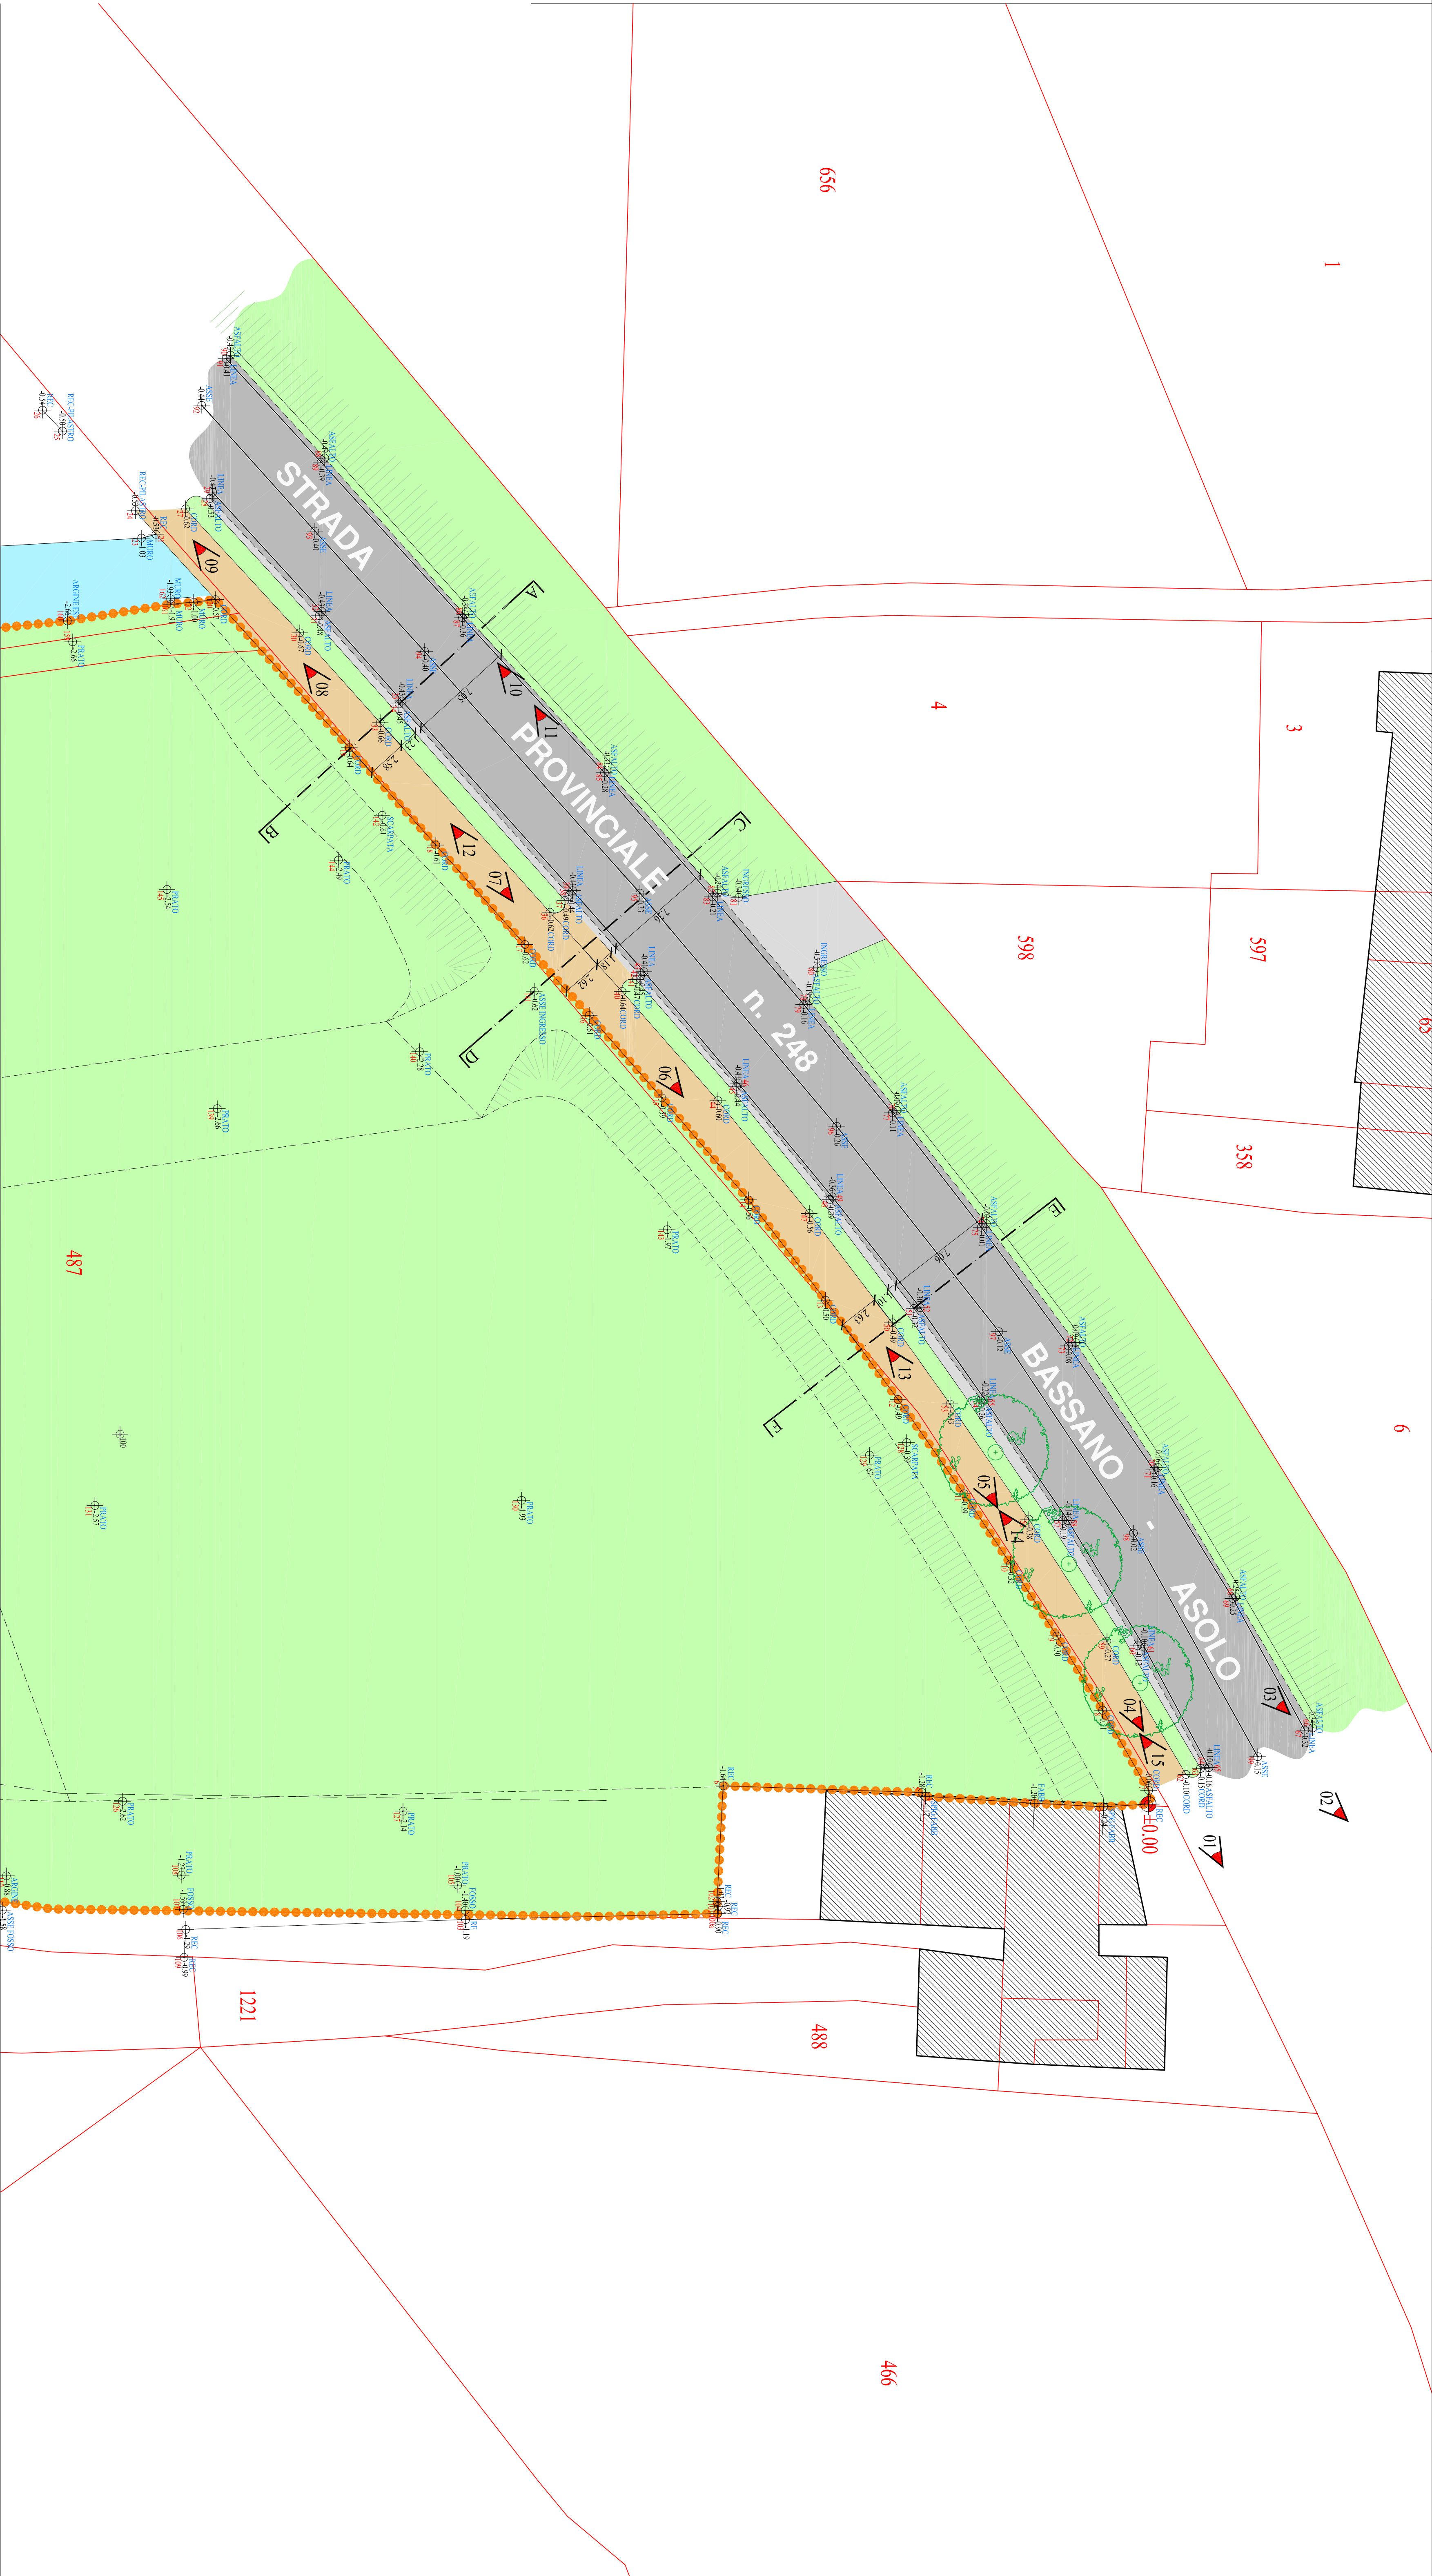

PLANIMETRIA GENERALE 1:200

