


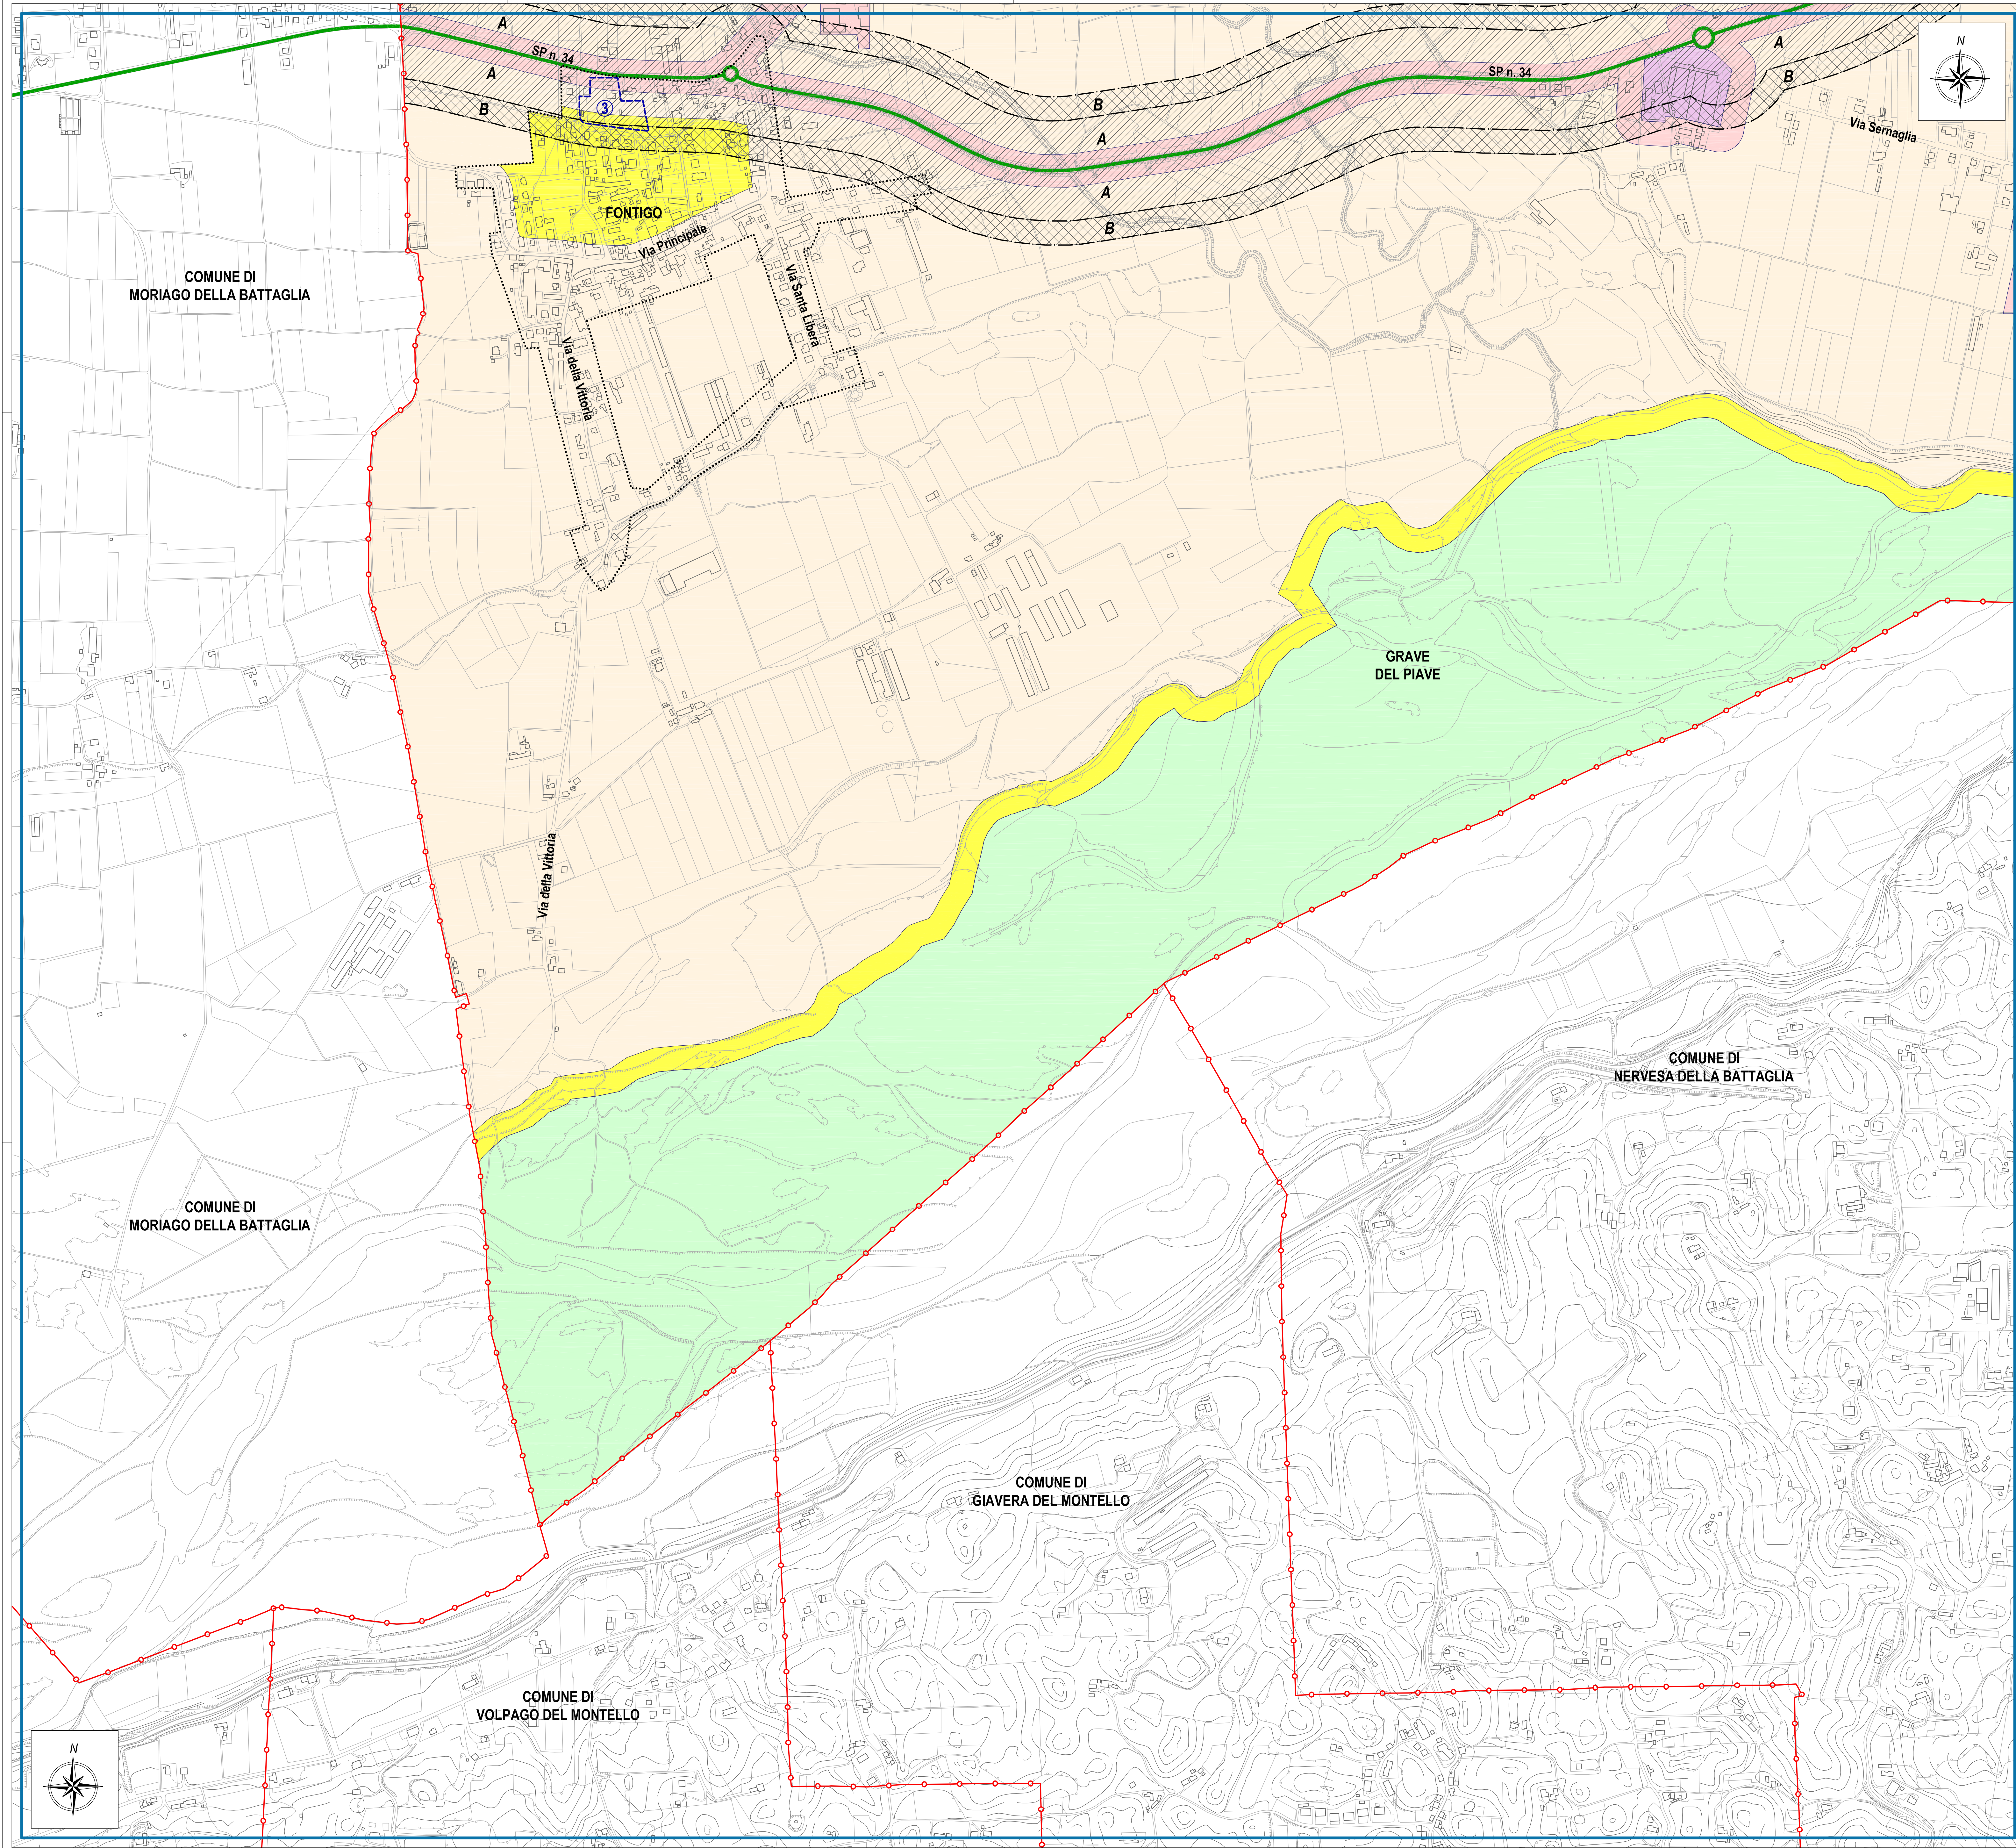

VARIANTE AL PIANO DI CLASSIFICAZIONE ACUSTICA DEL COMUNE DI SERNAGLIA DELLA BATTAGLIA
AMBITO TERRITORIALE DI FONTIGO
SCALA 1 : 5.000

LEGENDA

Confini comunali
Delimitazione dei centri abitati
Suoile

AREE DESTINATE A SPETTACOLO A CARATTERE TEMPORANEO, OVVERO MOBILE, OVVERO ALL'APERTO, AI SENSI DELL'ART. 4, COMMA 1, LETTERA "a)", DELLA LEGGE n. 447/1995

Delimitazione aree destinate ad eventi a carattere temporaneo

1 Area del Musil
2 Sagra - Area festeggianti Pro Loco
3 Area festeggianti Fontigo
4 Area festeggianti Villanova

5 Area festeggianti Pedre
6 Impianti sportivi comunali di Falzé di Piave
7 Teatro all'aperto comunale

CLASSI DI DESTINAZIONE D'USO DEL TERRITORIO DI CUI ALLA "TABELLA A" DEL DPCM 14/11/1997

CLASSE I
Aree particolarmente protette

CLASSE II
Aree destinate ad uso prevalentemente residenziale

CLASSE III
Aree di tipo misto

CLASSE IV
Aree di intensa attività umana

CLASSE V
Aree prevalentemente industriali

CLASSE VI
Aree esclusivamente industriali

TRAFFICO VEICOLARE E FASCE DI PERTINENZA ACUSTICA AI SENSI DEL DPR n. 142/2004

STRADA PROVINCIALE ESISTENTE
Strada tipo C - Ambito extraurbano

FASCE DI PERTINENZA ACUSTICA "A"
Strade esistenti tipo C

FASCE DI PERTINENZA ACUSTICA "B"
Strade esistenti tipo C

LIMITI DI EMISSIONE, LIMITI ASSOLUTI DI IMMISSIONE E VALORI DI QUALITÀ AI SENSI DEL DPCM 14/11/1997

Tabella B: valori limite di emissione - Leq in dB(A) (art. 2 del DPCM 14/11/1997)

Classi di destinazione d'uso del territorio	Tempi di riferimento	
	Diurno (6.00 - 22.00)	Notturmo (22.00 - 6.00)
CLASSE I	45	35
CLASSE II	50	40
CLASSE III	55	45
CLASSE IV	60	50
CLASSE V	65	55
CLASSE VI	65	65

Tabella C: valori limite assoluti di immissione - Leq in dB(A) (art. 3 del DPCM 14/11/1997)

Classi di destinazione d'uso del territorio	Tempi di riferimento	
	Diurno (6.00 - 22.00)	Notturmo (22.00 - 6.00)
CLASSE I	50	40
CLASSE II	55	45
CLASSE III	60	50
CLASSE IV	65	55
CLASSE V	70	60
CLASSE VI	70	70

Tabella D: valori di qualità - Leq in dB(A) (art. 7 del DPCM 14/11/1997)

Classi di destinazione d'uso del territorio	Tempi di riferimento	
	Diurno (6.00 - 22.00)	Notturmo (22.00 - 6.00)
CLASSE I	47	37
CLASSE II	52	42
CLASSE III	57	47
CLASSE IV	62	52
CLASSE V	67	57
CLASSE VI	70	70

LIMITI DI IMMISSIONE DEL RUMORE DA TRAFFICO VEICOLARE ALL'INTERNO DELLE FASCE DI PERTINENZA ACUSTICA DI STRADE ESISTENTI (tipo C, E ed F), AI SENSI DEL DPR n. 142/2004

Allegato 1 del DPR n. 142/2004 - Tabella 2 (strade esistenti e assimilabili)

TIPO DI STRADA (secondo codice della strada)	SOTTOTIPIA FINI ACUSTICHE (secondo Norme CNR80 e direttive PUT)	Sottotipo Cb (tutte le altre strade extraurbane secondarie)	Ampiezza fascia di pertinenza acustica (m)	Scuole** ospedali, case di cura e di riposo		Altri ricettori	
				Diurno dB(A)	Notturmo dB(A)	Diurno dB(A)	Notturmo dB(A)
C - extraurbana secondaria			100 (fascia A) 50 (fascia B)	50	40	70	60
E - urbana di quartiere			30			65	55
F - locale			30				

** Per le scuole vale il solo limite diurno

REGIONE VENETO
PROVINCIA DI TREVISO
COMUNE DI SERNAGLIA DELLA BATTAGLIA

VARIANTE AL PIANO DI CLASSIFICAZIONE ACUSTICA COMUNALE

ai sensi di
LEGGE 26 ottobre 1995, n. 447
Decreto del Presidente del Consiglio dei Ministri 14 novembre 1997
Decreto del Presidente della Repubblica 30 marzo 2004, n. 142
Decreto Legislativo 17 febbraio 2017, n. 42
Legge Regionale 13 aprile 2001, n. 11
Delibera della Giunta Regionale 21 Settembre 1993, n. 4313
Piano di Classificazione Acustica del Comune di Sernaglia della Battaglia, approvato con D.C.C. n. 9 del 4 marzo 2002

ESTREMI DI ADOZIONE / APPROVAZIONE:
Adottato con Deliberazione del Consiglio Comunale n.5 del 28/08/2020
Approvato con Deliberazione del Consiglio Comunale n. 34 del 09/08/2022

Elaborato F Cartografia della Variante al Piano di Classificazione Acustica Comunale
Fontigo

DATA: 12 maggio 2022
SCALA: 1 : 5.000

Il tecnico incaricato:
ING. MASSIMILIANO SCARPA
Tecnico Competente in Acustica Ambientale ai sensi dell'art. 2, comma 6 della Legge 26 ottobre 1995, n. 447
"L'esperto quadro sull'inquinamento acustico"
Via Scarmuzza, 19 - 30174 Venezia Seleno
Tel./fax 041 548 26 09 - Cell. 328 0353746
Email: m.scarpa@improgetti.it
Pec: m.scarpa@improgetti.it
www.improgetti.it

Il responsabile dell'area tecnica del Comune di Sernaglia della Battaglia:
ARCH. MAURO GUGEL

Documento firmato digitalmente
ai sensi del D. Lgs. n. 82/2005

ELENCO ELABORATI:

- ☐ Elaborato A - Relazione tecnica della Variante al Piano di Classificazione Acustica Comunale
- ☐ Elaborato B - Regolamento per la disciplina delle attività rumorose
- ☐ Elaborato C - Cartografia della Variante al Piano di Classificazione Acustica Comunale - Quattro d'ordine in scala 1 : 10.000
- ☐ Elaborato D - Cartografia della Variante al Piano di Classificazione Acustica Comunale - Sernaglia della Battaglia in scala 1 : 5.000
- ☐ Elaborato E - Cartografia della Variante al Piano di Classificazione Acustica Comunale - Fontigo in scala 1 : 5.000
- ☒ Elaborato F - Cartografia della Variante al Piano di Classificazione Acustica Comunale - Fontigo in scala 1 : 5.000
- ☐ Elaborato G - Inquadramento Cartografico dei punti di rilevamento in scala 1 : 10.000