




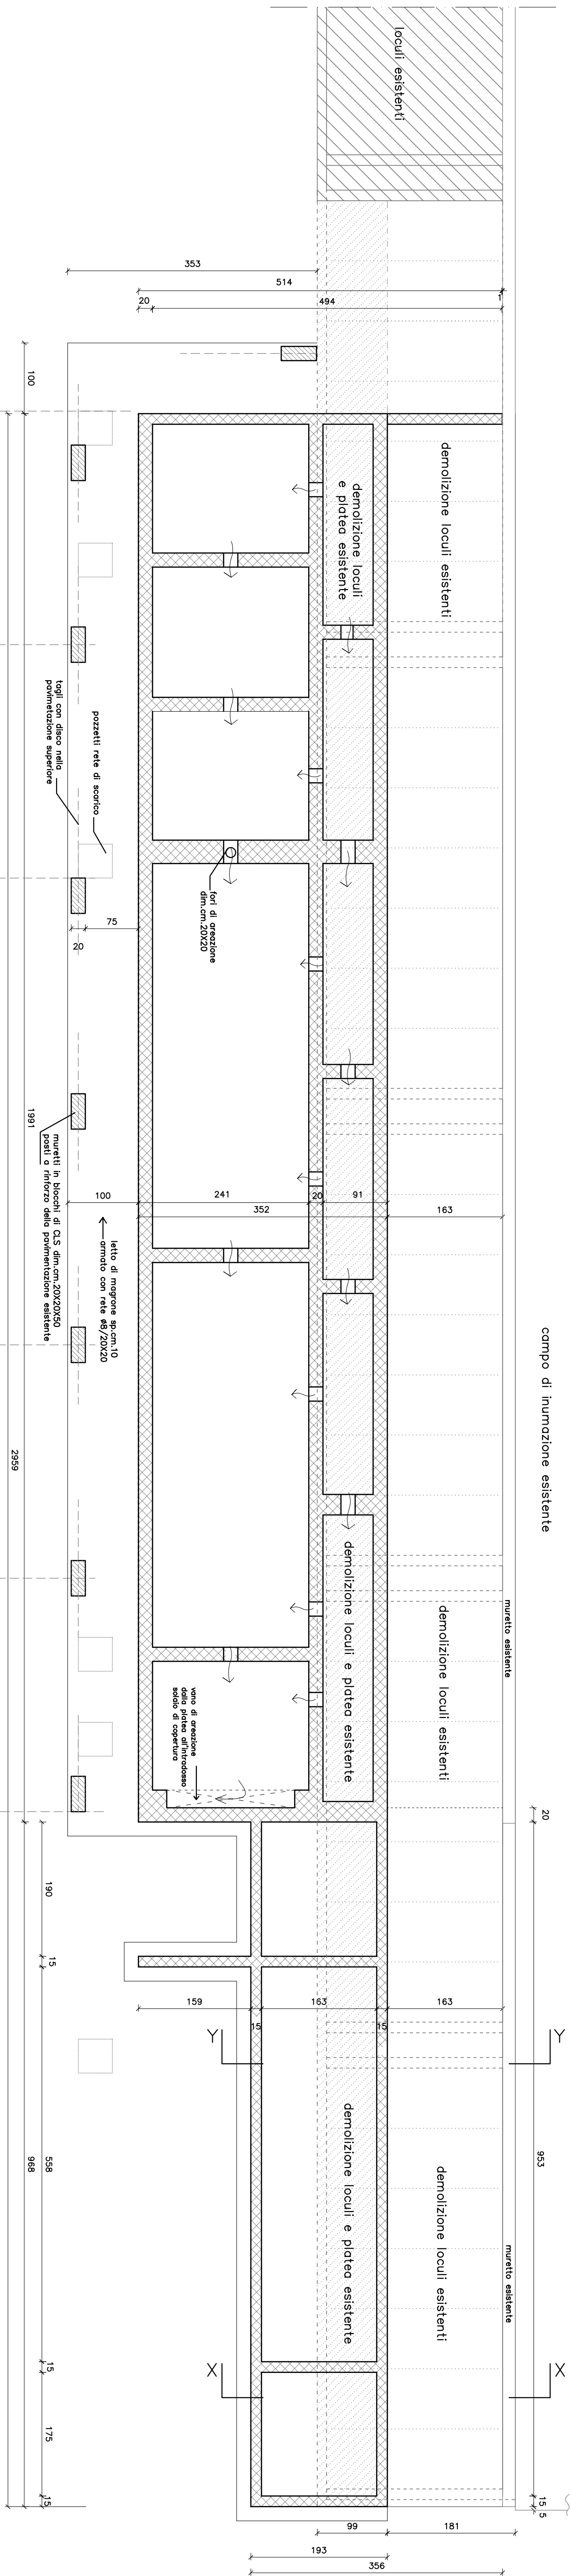



**PLANIMETRIA PIANO FONDAZIONE**  
scala 1:50

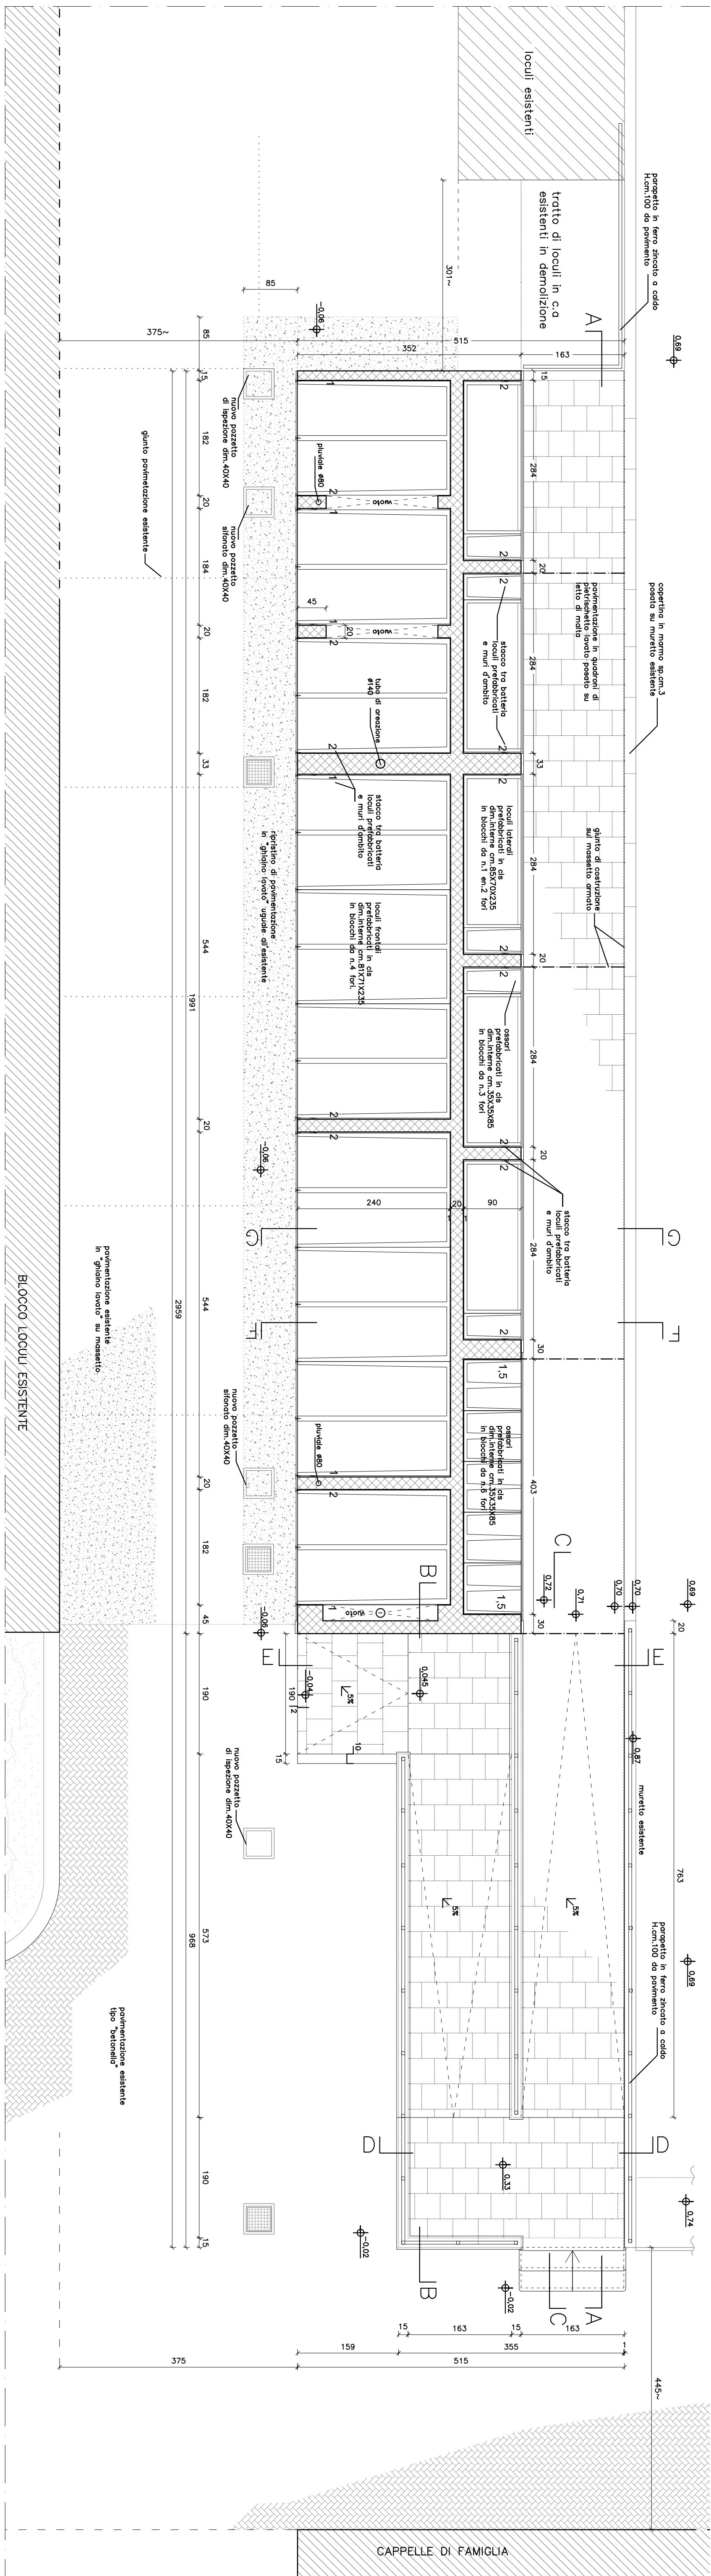

PLANIMETRIA QUOTA +110  
scala 1:50

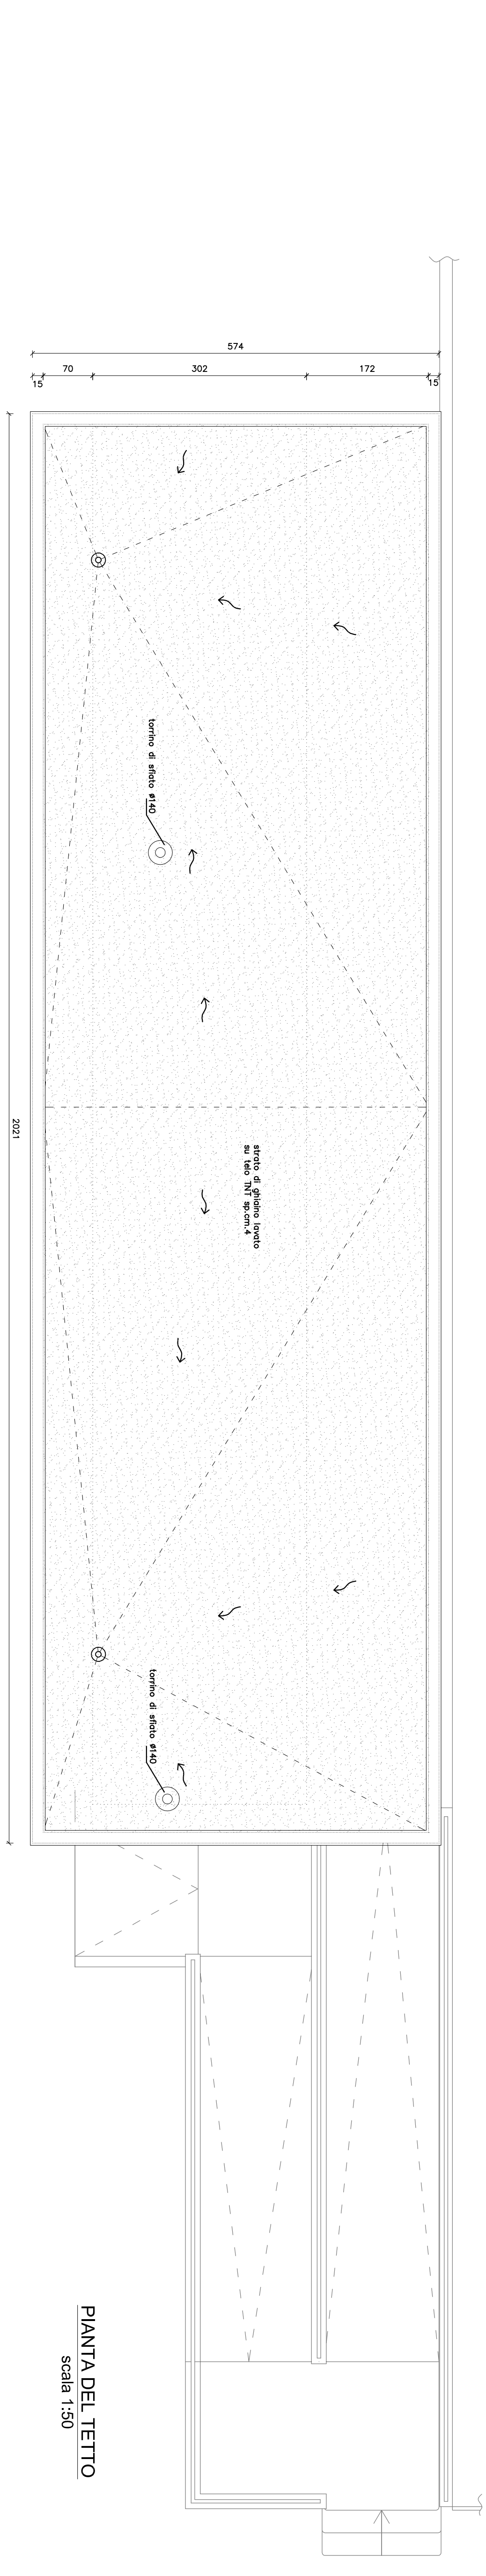

**PIANTA DEL TETTO**  
scala 1:50

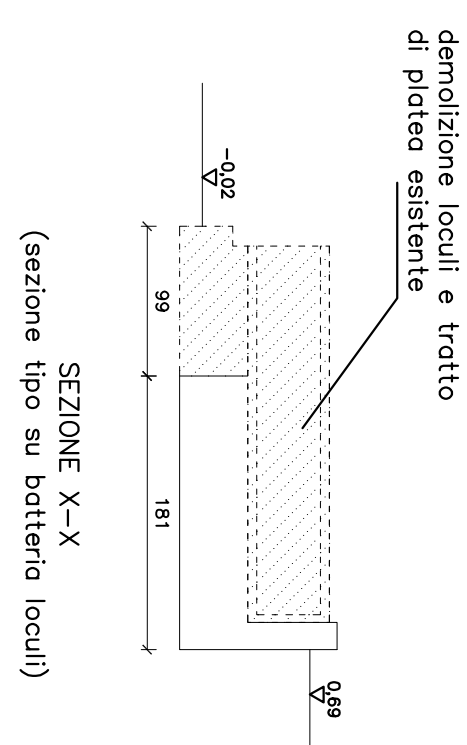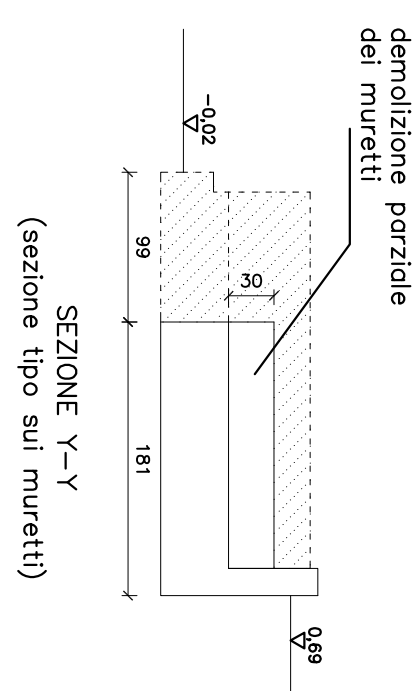SEZIONE X-X  
sezione tipo su batteria loculi

SEZIONE 1-1  
(sezione tipo sui muretti)

|   |   |
|---|---|
| <p><b>COMUNE DI MIRA</b><br/> <b>PROVINCIA DI VENEZIA</b><br/>         Piazza S. Maria, 3 - 30064 Mira (VE)<br/>         tel. 041/604511 - email: info@comune.mira.vi.it</p>                                                                          |   |
| <p><b>LAVORI DI COMPLETAMENTO E RIQUALIFICAZIONE<br/>         DEL CIMITERO DI MALCONTENTA - I° STRALCIO<br/>         PROGETTO ESECUTIVO</b></p>   |   |
| <p><b>Studio Architetto GIUSEPPE SECCONE</b><br/>         Cortina del Quattre 3/A - 36100 VICENZA<br/>         tel. 0444/514259 - email: info@giuseppe.seccone.it<br/>         collaboratori: arch. Anna Teresa Seccone, arch. Massimo Dall'Aglio</p> |   |
|   |   |
| <p>TAVOLA<br/> <b>3A</b></p>   | <p>OGGETTO:<br/> <b>EDIFICIO PER LOCULI E OSSARI<br/>         PIANTE e SEZIONI</b></p>                                                        |
| <p>DATA<br/>         GIUGNO 2016<br/>         Scala<br/>         1:500</p>   | <p> <br/>         C.T.R.<br/>         anno 2000       </p> |
| <p>L'AMMINISTRAZIONE</p>   | <p>IL PROGETTISTA</p>   |