




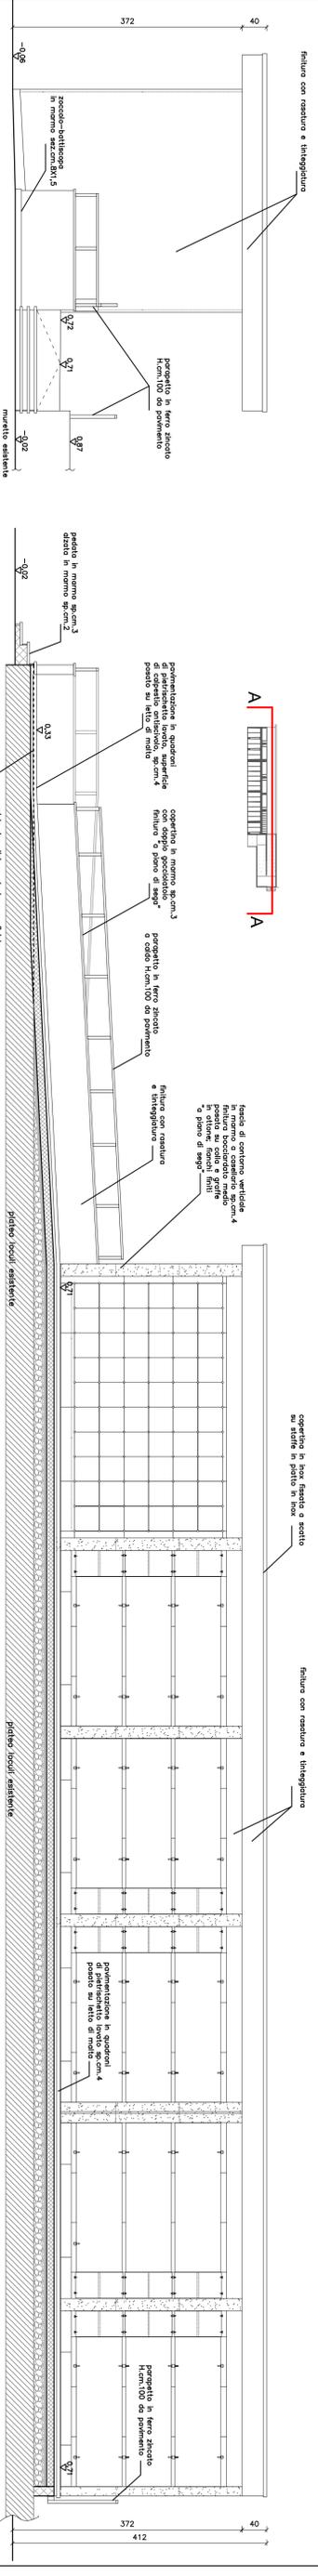




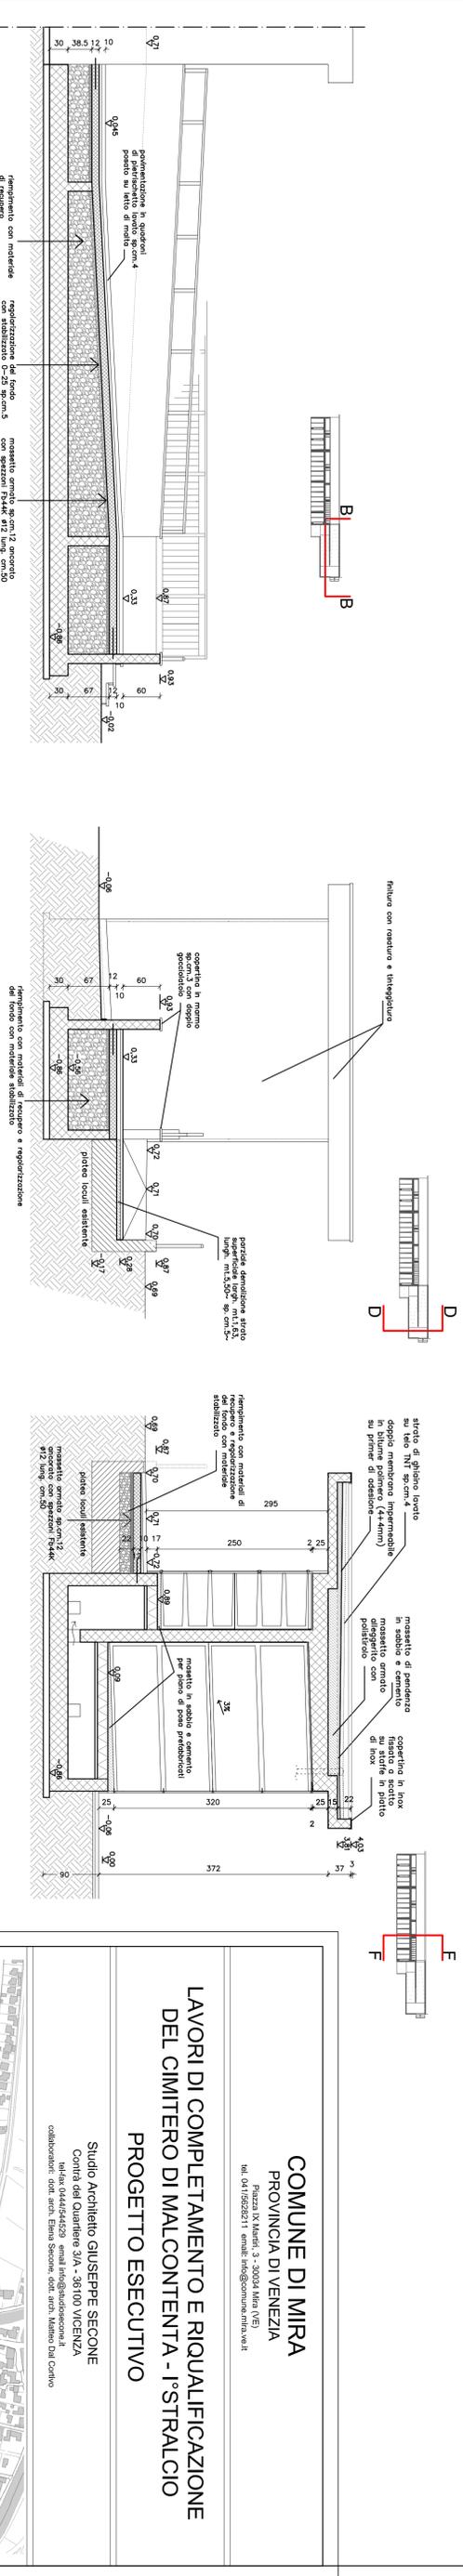




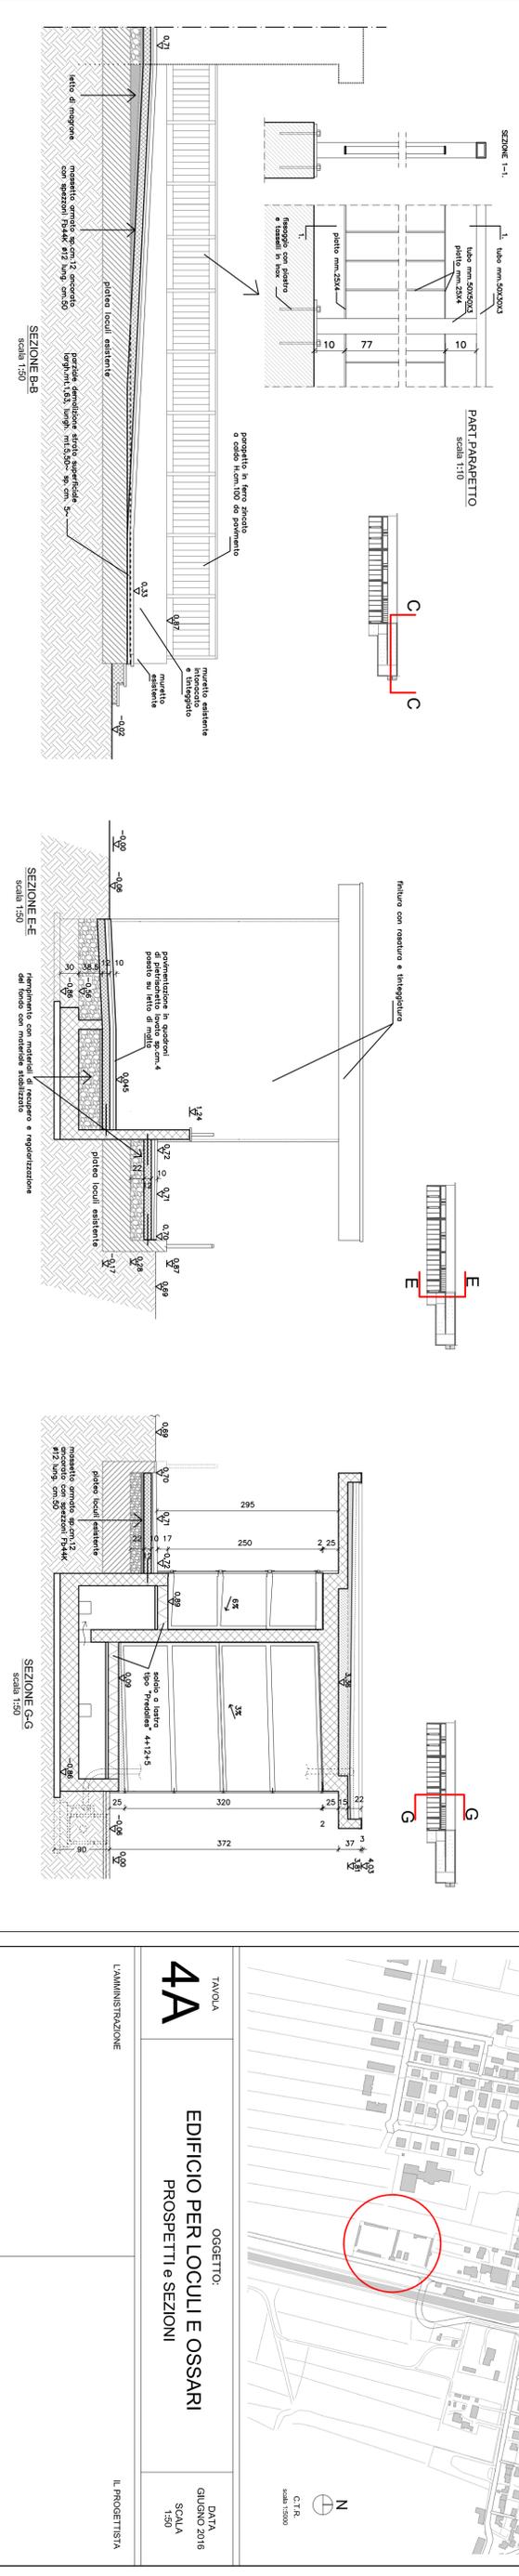




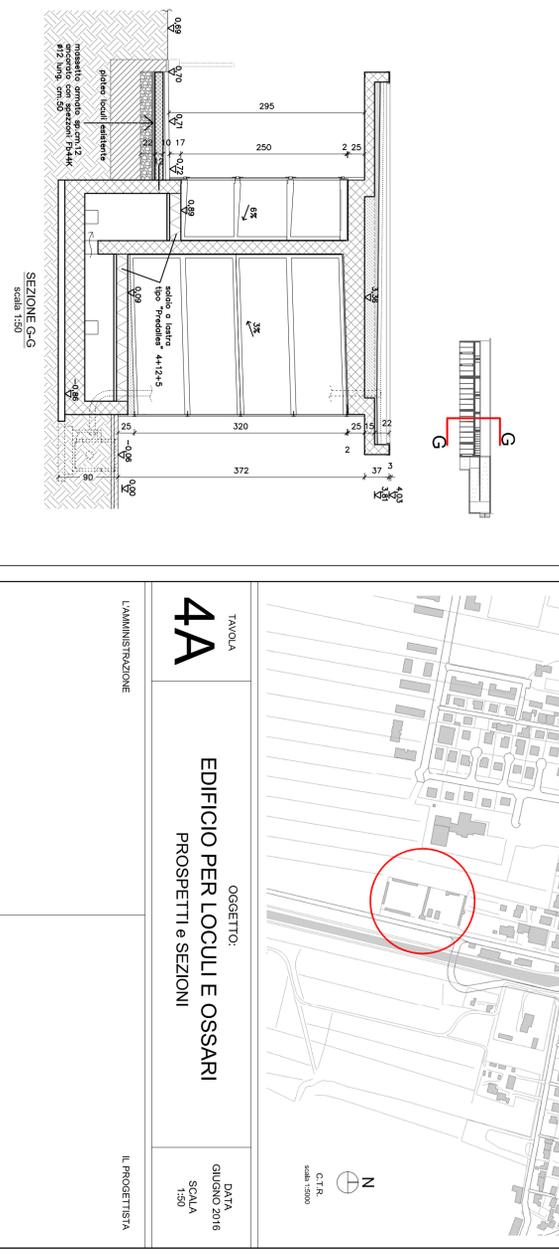




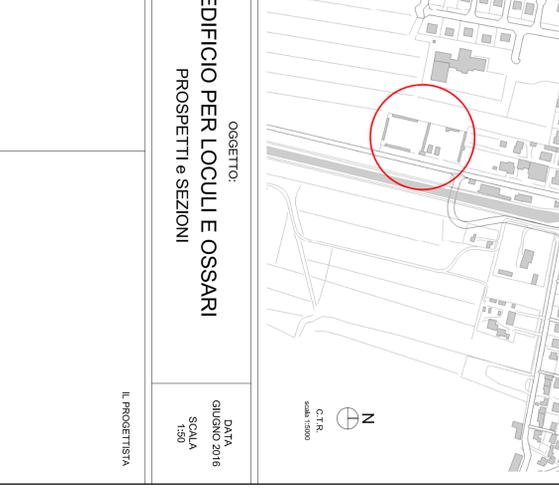



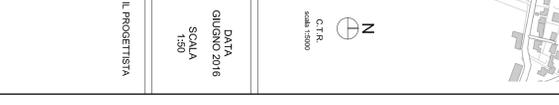



**4A**  
 TAVOLA  
 L'AMMINISTRAZIONE  
 OGGETTO:  
**EDIFICIO PER LOCULI E OSSARI**  
 PROSPETTI E SEZIONI  
 DATA:  
 GIUGNO 2016  
 SCALA:  
 1:50  
 IL PROGETTISTA



**LAVORI DI COMPLETAMENTO E RIQUALIFICAZIONE DEL CIMITERO DI MALCONTENTA - I° STRALCIO**  
**PROGETTO ESECUTIVO**  

**COMUNE DI MIRA**  
 PROVINCIA DI VENEZIA  
