



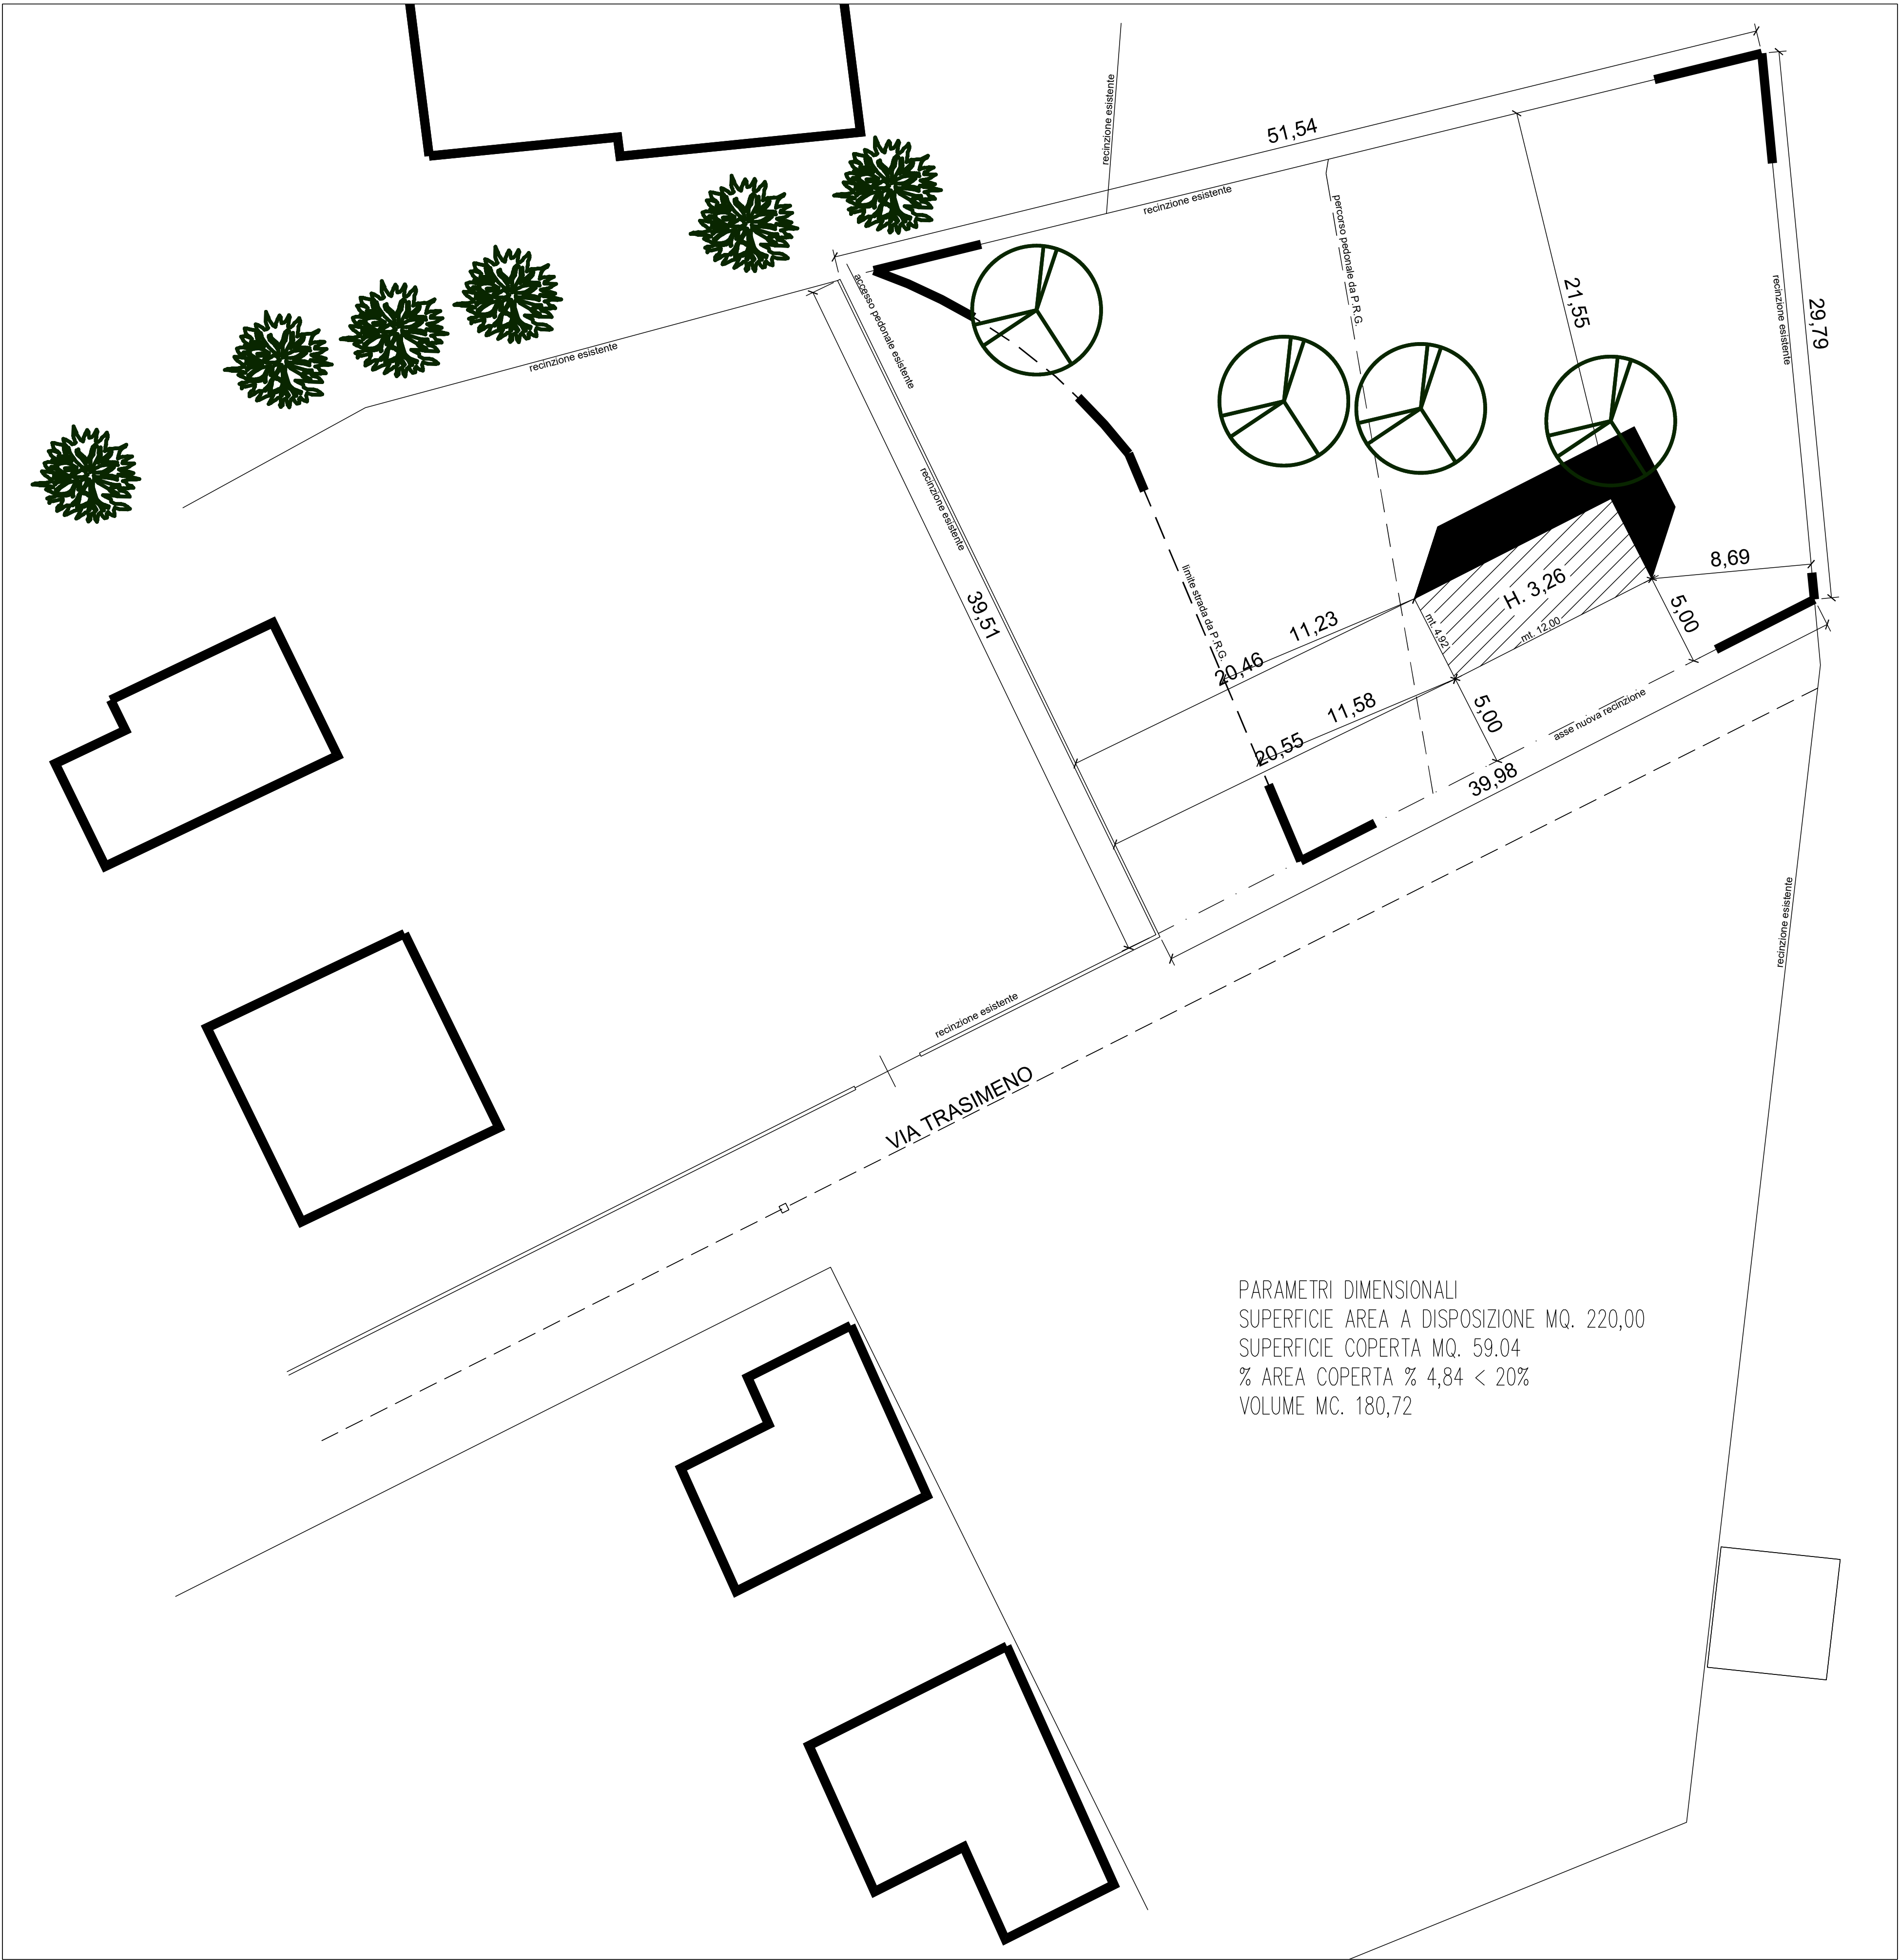

PLANIVOLUMETRICO SCALA 1:200

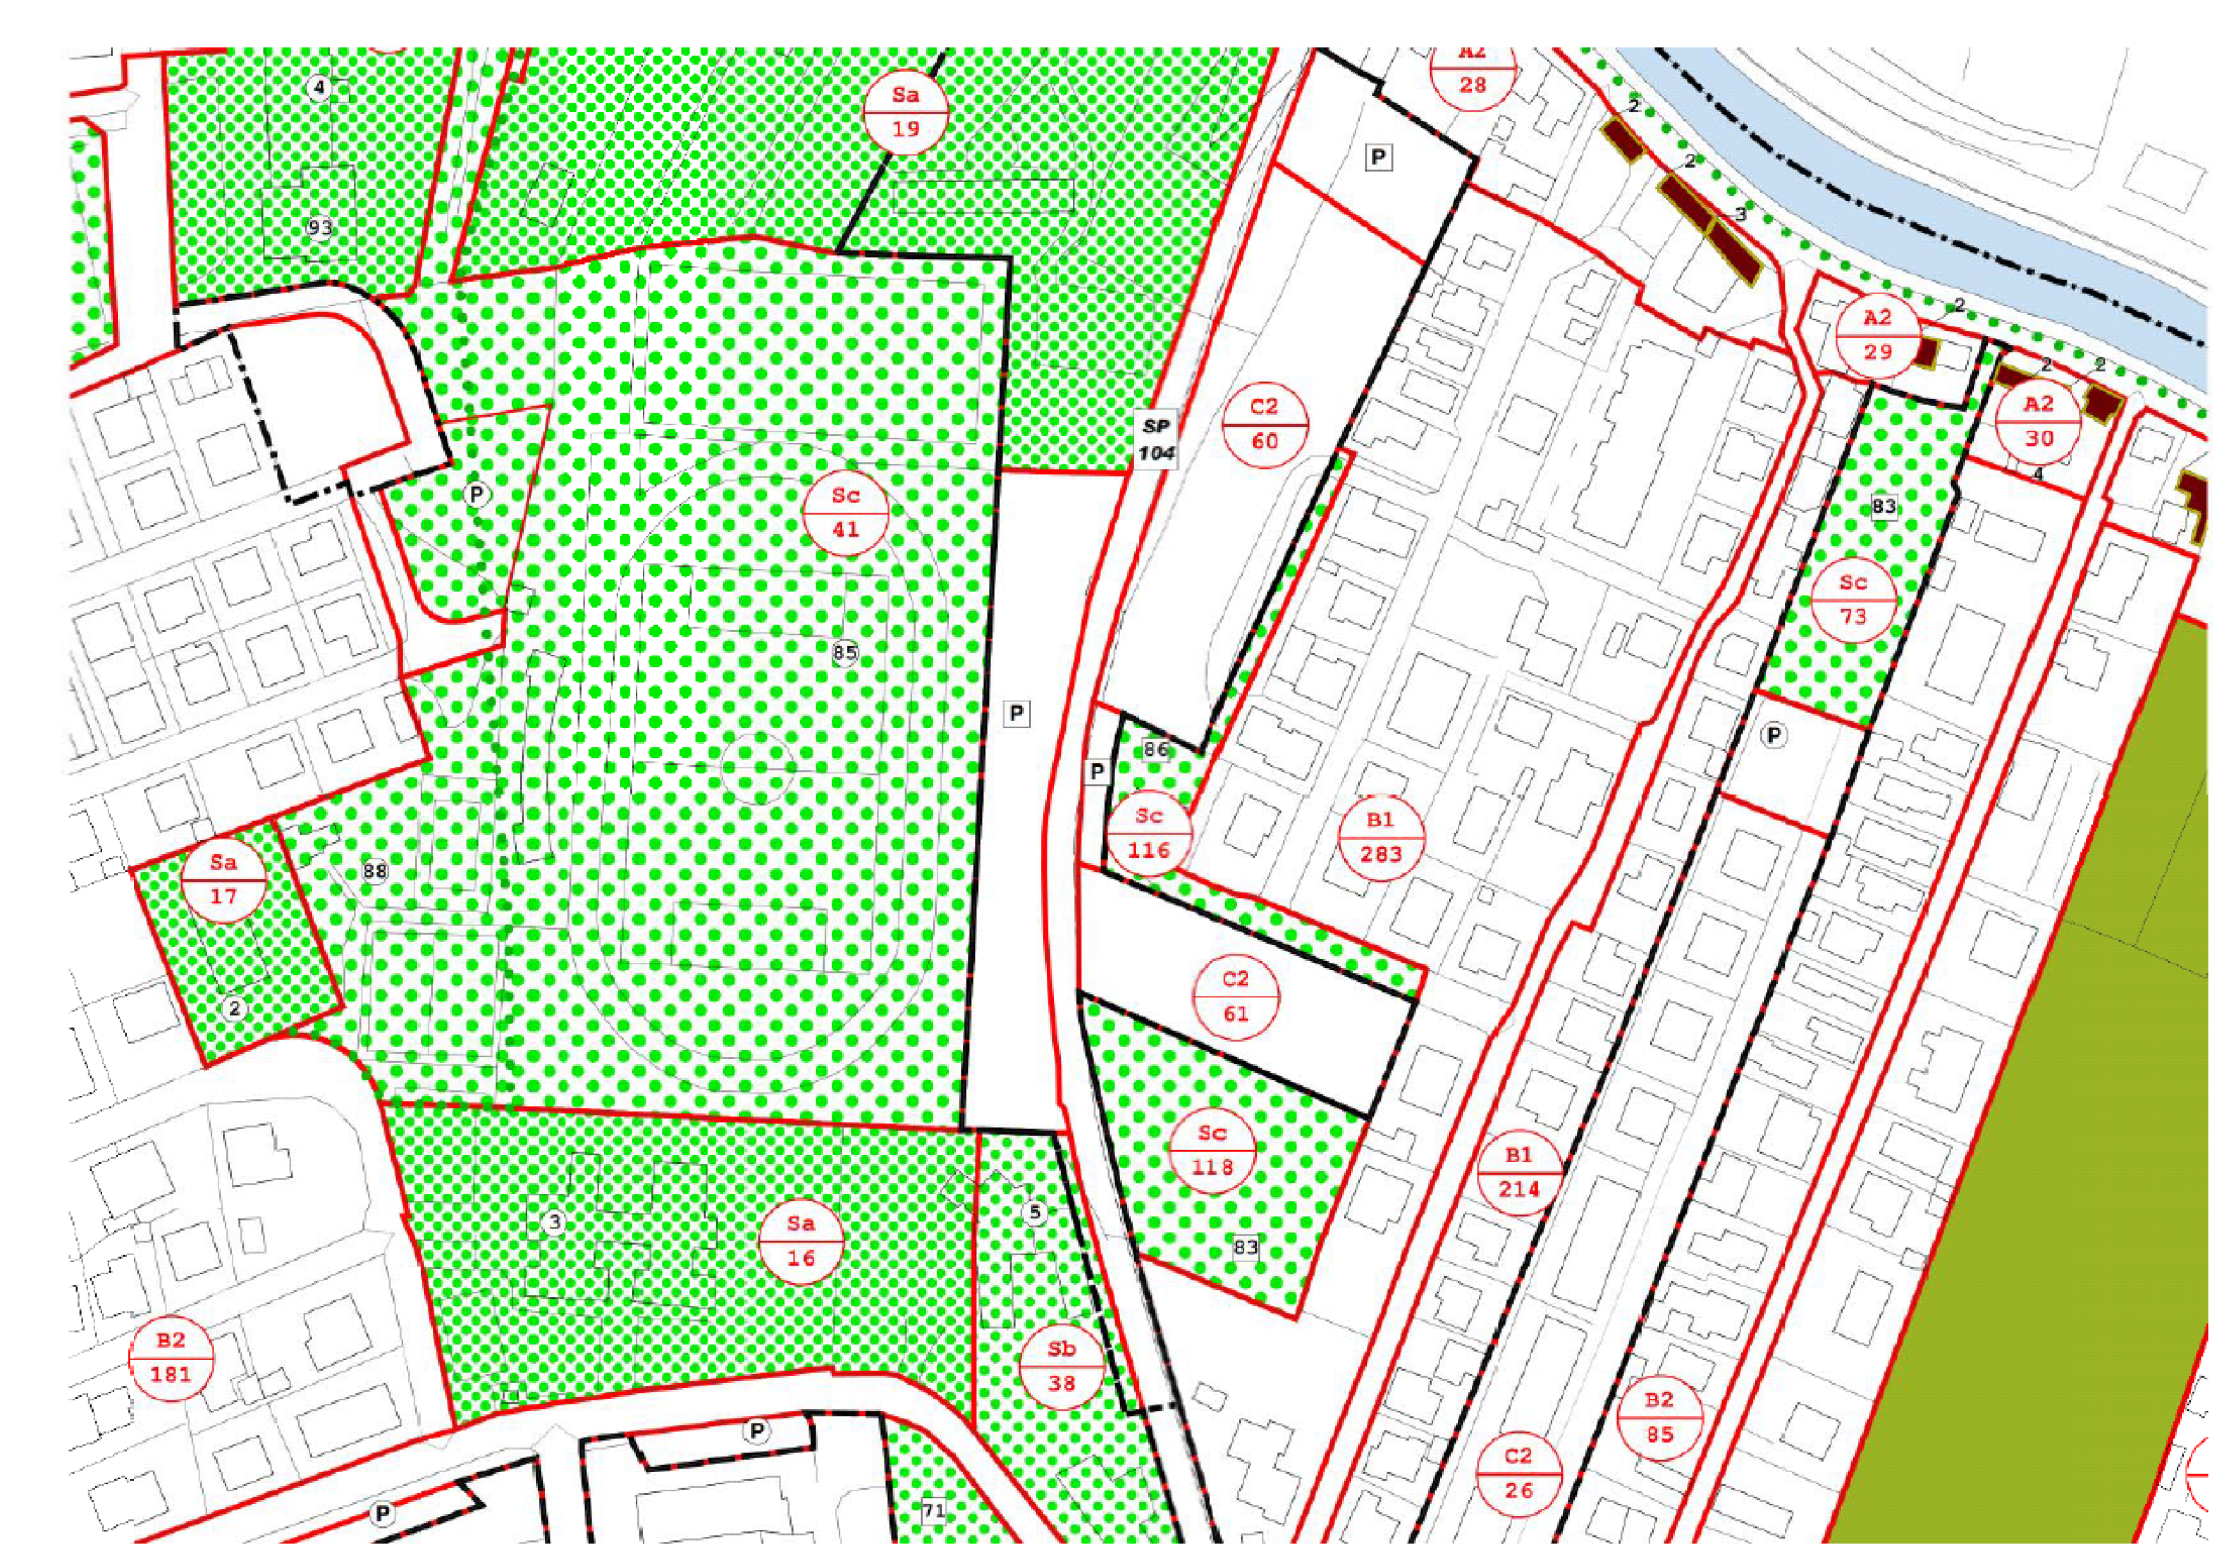

ESTRATTO P.R.G. SCALA 1:2000



ESTRATTO MAPPA CATASTALE IN SCALA 1:2000
N.C.T. COMUNE DI MIRA FG.15 MAPPALE 2295

AVVERTENZA:
Il prefabbricato, nella sua configurazione effettiva potrà presentare delle lievi differenze esecutive in funzione del modello prescelto.

STUDIO IN MIRA (VE) 30034 Via Alfieri 046 121 Telefono 041 432 117 Cellulare 3337180750 Email sandro.stevanato@gmail.com STEVANATO SANDRO architetto Codice fiscale STV SDR 59H21 L7360 Partita Iva 0210777 027 9	COMUNE MIRA -PROVINCIA DI VENEZIA	
	UBICAZIONE IMMOBILE ORIAGO DI MIRA (VE) via TRASIMENO	
	COMMITTENTE SETTORE IV LAVORI PUBBLICI ED INFRASTRUTTURE	
	REALIZZAZIONE SEDE SPORT D'ACQUA	
	OGGETTO DELLA TAVOLA PROGETTO DEFINITIVO ED ESECUTIVO	
TAVOLA PROGETTO	CONTENUTO DELLA TAVOLA Planivolumetrico Estratto P.R.G. ed estratto N.C.T.	
	RIFERIMENTI CATASTALI MIRA Fg.15 mapp.2295 (porzione)	
	DATA	
NUMERO 02		NOME DEL FILE DI DISegno