



FOGLIO 01

VIA GIARE
1:500

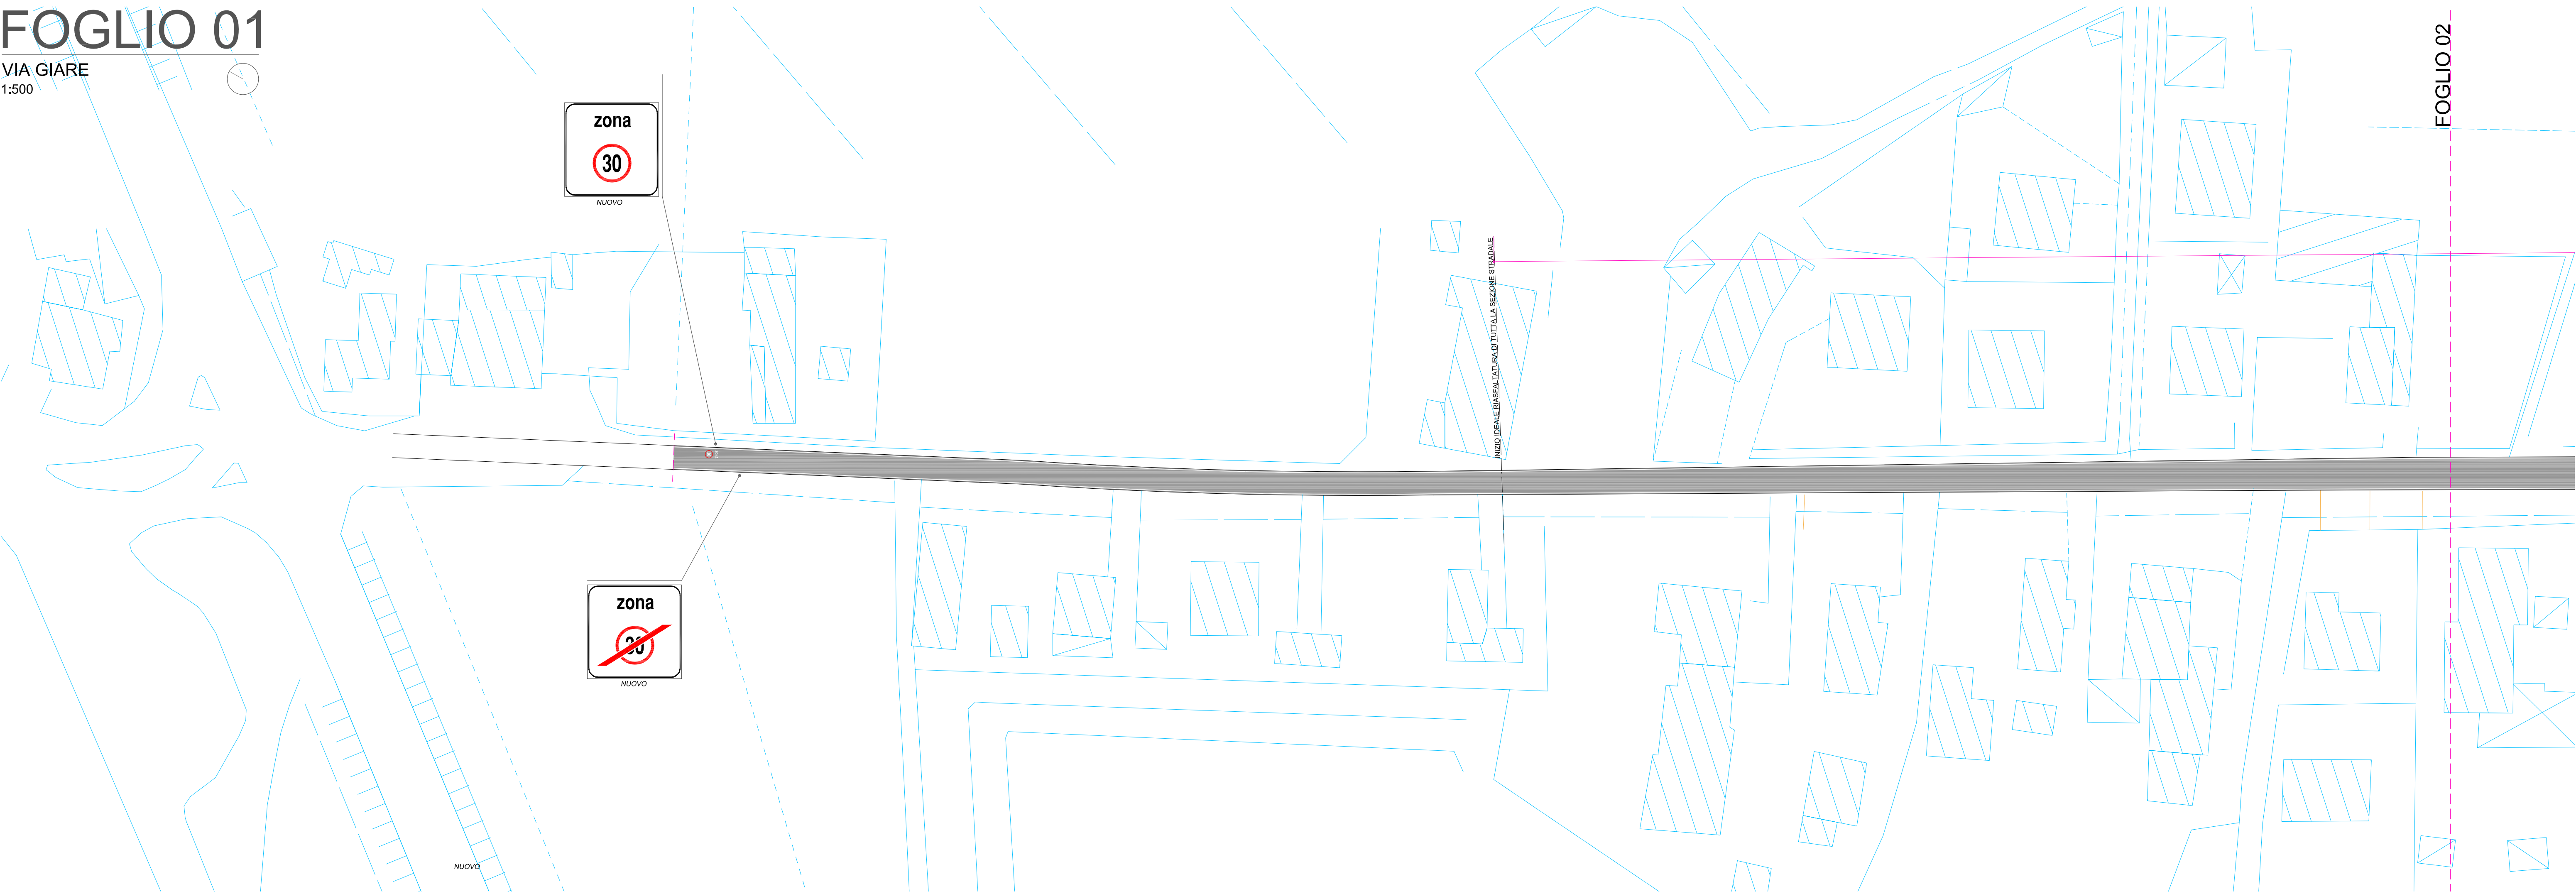

FOGLIO 02

VIA GIARE
1:500

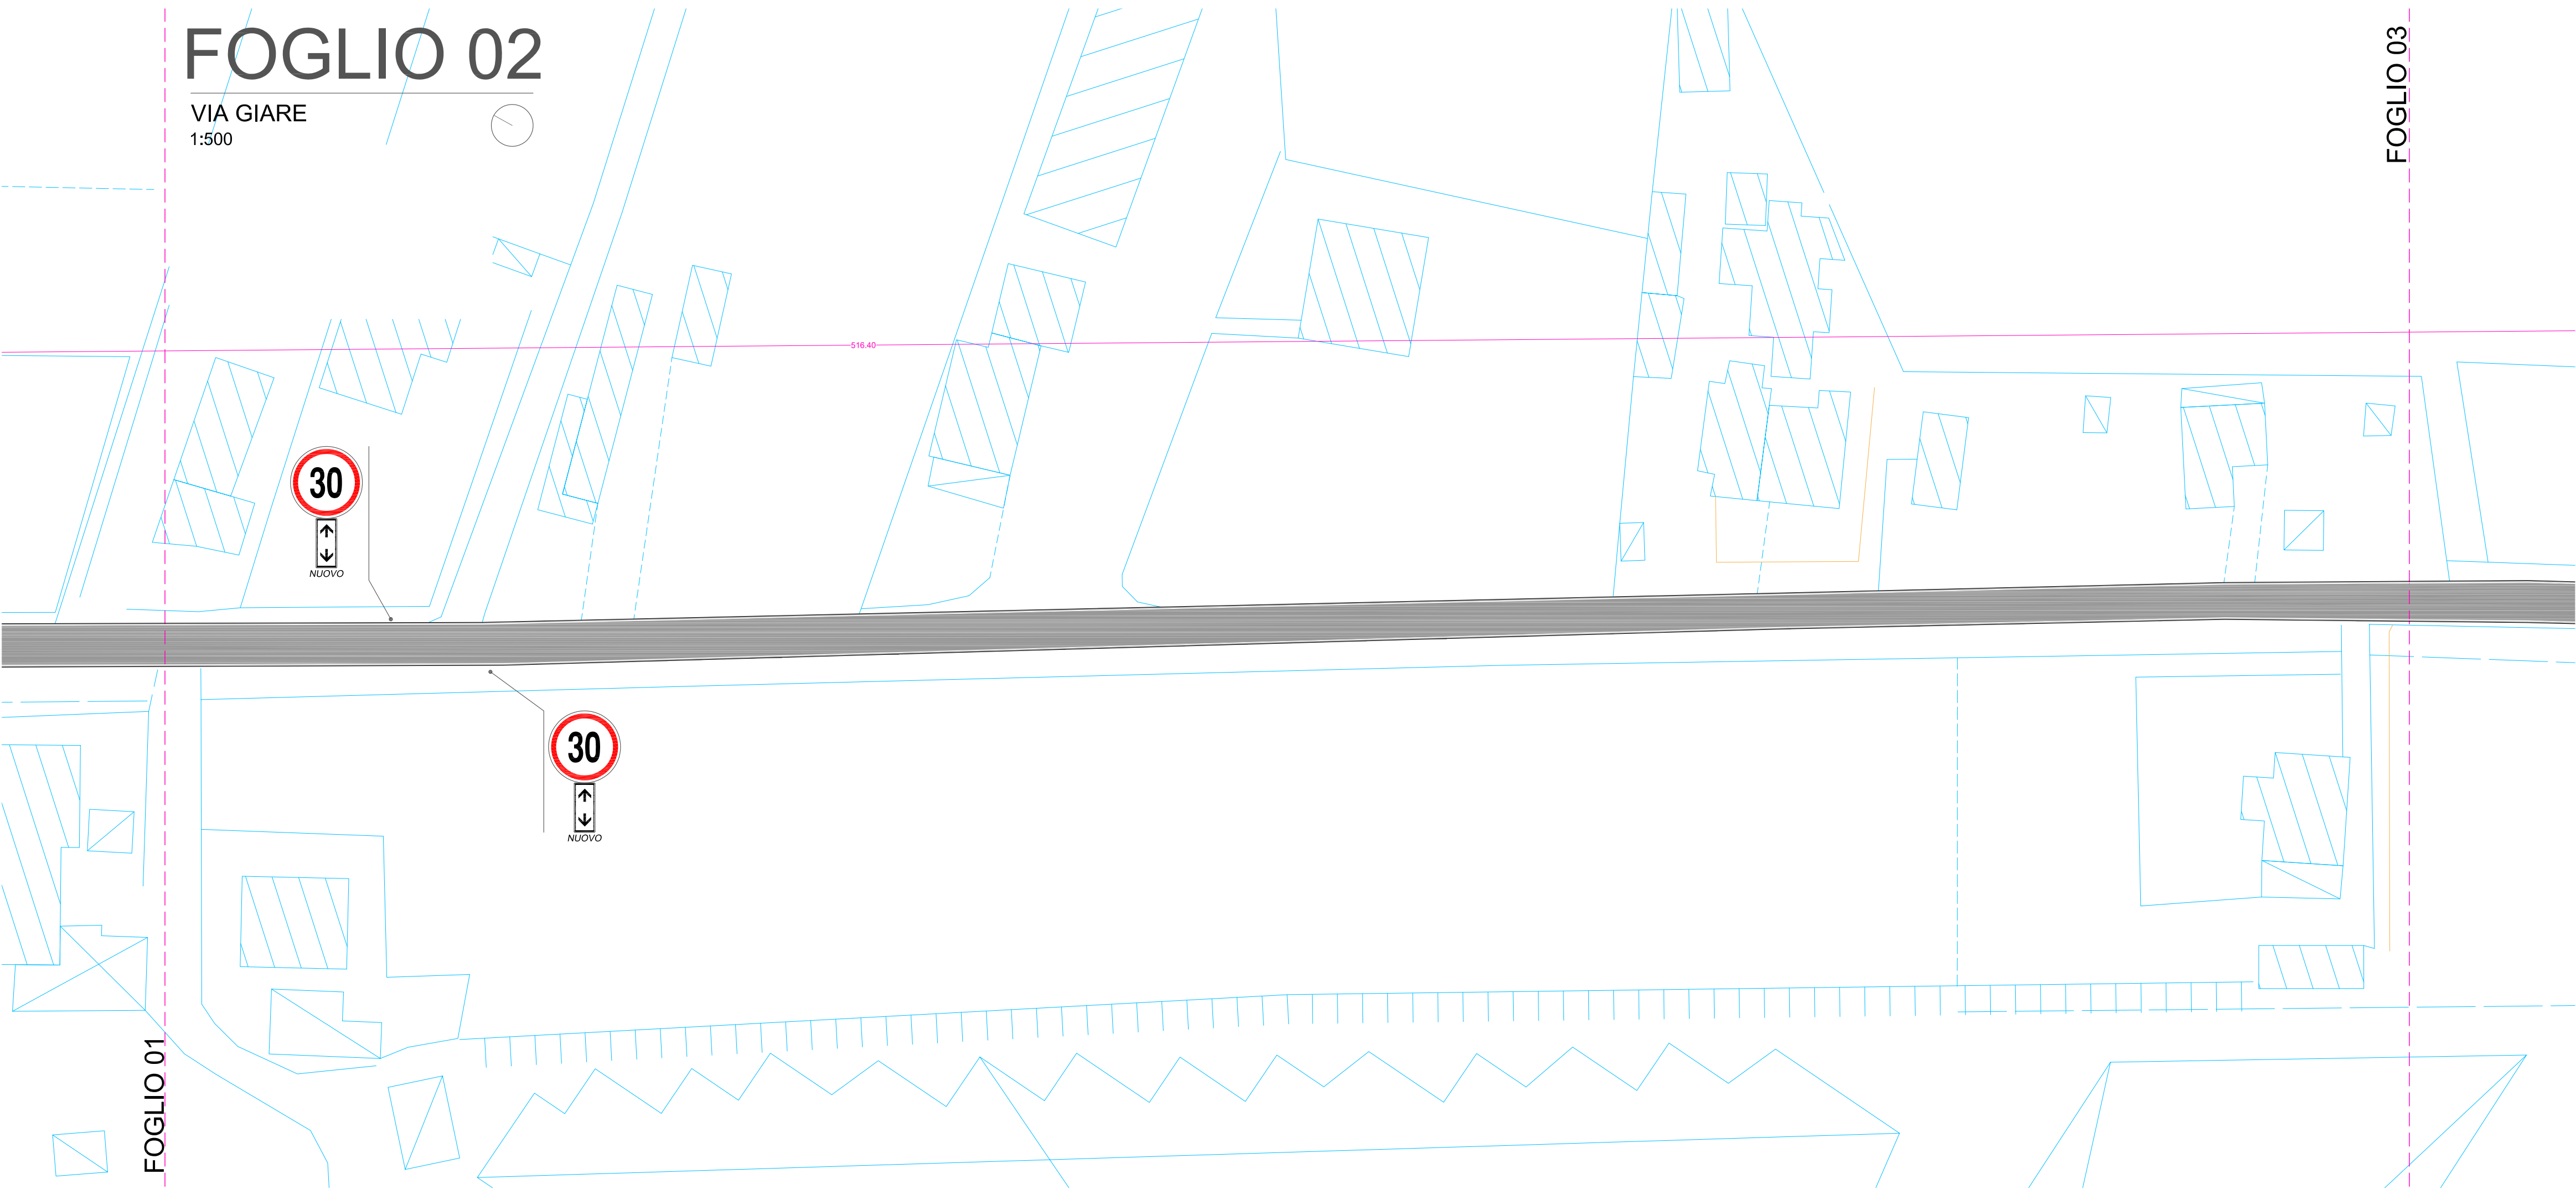

COMUNE DI MIRA
CITTÀ METROPOLITANA DI VENEZIA

INTERVENTI DI MITIGAZIONE DEL TRAFFICO
Via Bastie - Via 1°Maggio - Via Giare

- PROGETTO DEFINITIVO/ESECUTIVO -

VIA GIARE

PLANIMETRIA INTERVENTI - FG 01/02

Scala 1:500

Committente	COMUNE di MIRA
RUP	Ing. ALBERTO FRANCESCHINI
Progettista	Ing. GIOVANNI CARRARO
Collaboratore	Arch. FERRUCCIO COSTANTINI
Data	Dicembre 2016
REV.	00

14.01

STUDIO TECNICO

Ing. Giovanni Carraro
Ordine degli Ingegneri Venezia n. 1494
30034 Mira (VE) - via Nazionale 172 - Tel/Fax 041/560054 - Partita IVA 04182860272 - e-mail carraro@studiocarraroesantella19.it