



PIANTA
Scala 1:50

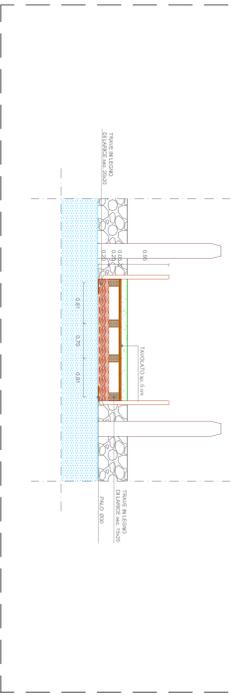

PROSPETTO
Scala 1:50

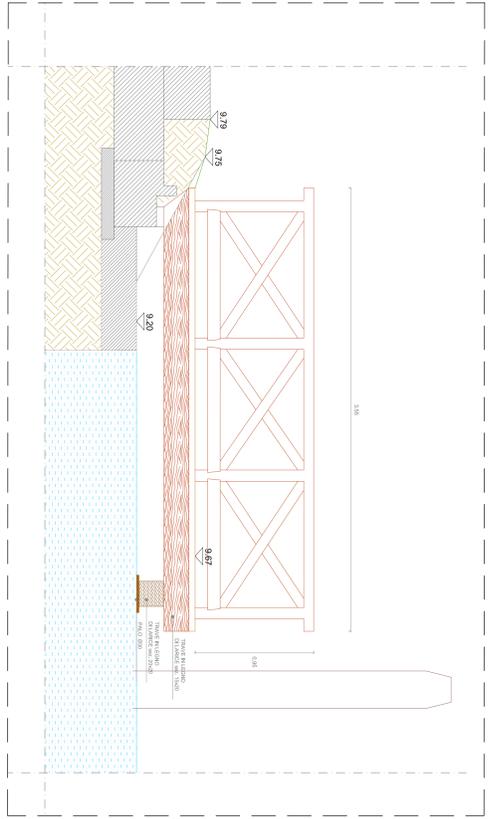

SEZIONE A-A
Scala 1:20



RIEILIVO TOPOGRAFICO



KEY PLAN

LEGENDA

| | |
|--------------------------------------|---------------------|
| ■ | Descrizione punto |
| ■ | Punto |
| ■ | Quota |
| ■ | Arredo Delineamento |

REGIONE DEL VENETO

COMUNE DI MIRA
Provincia di Venezia



PROGETTO DEFINITIVO - ESECUTIVO

SISTEMAZIONE E MESSA IN SICUREZZA DEI PONTILI COMUNALI LUNGO IL NAVIGLIO BRENTA

SE PIANTE SEZIONI PROSPETTI E RILIEVO TOPOGRAFICO PONTE N. 1 - VIA RIVIERA MALIBRAN

1.1

COMUNE: MIRA
Responsabile Unico del Procedimento
Ing. Alberto Franceschini



| REVISIONE | DESCRIZIONE | DATA | REDAZIONE | VERIFICA | SCALA | NOME FILE |
|-----------|-------------|------------|-------------------------------|-------------------------|-------|-----------|
| A | Primo Esame | 05/09/2017 | Ing. Domenico Ferraro (coll.) | Ing. Simona Maria Sassi | | Viale |

AUT. DOCUMENTAZIONE TECNICA (AUT. D.T.)
 Ing. Domenico Ferraro (coll.)
 Ing. Simona Maria Sassi
 Ing. Alberto Franceschini

SE PIANTE SEZIONI PROSPETTI E RILIEVO TOPOGRAFICO PONTE N. 1 - VIA RIVIERA MALIBRAN


