

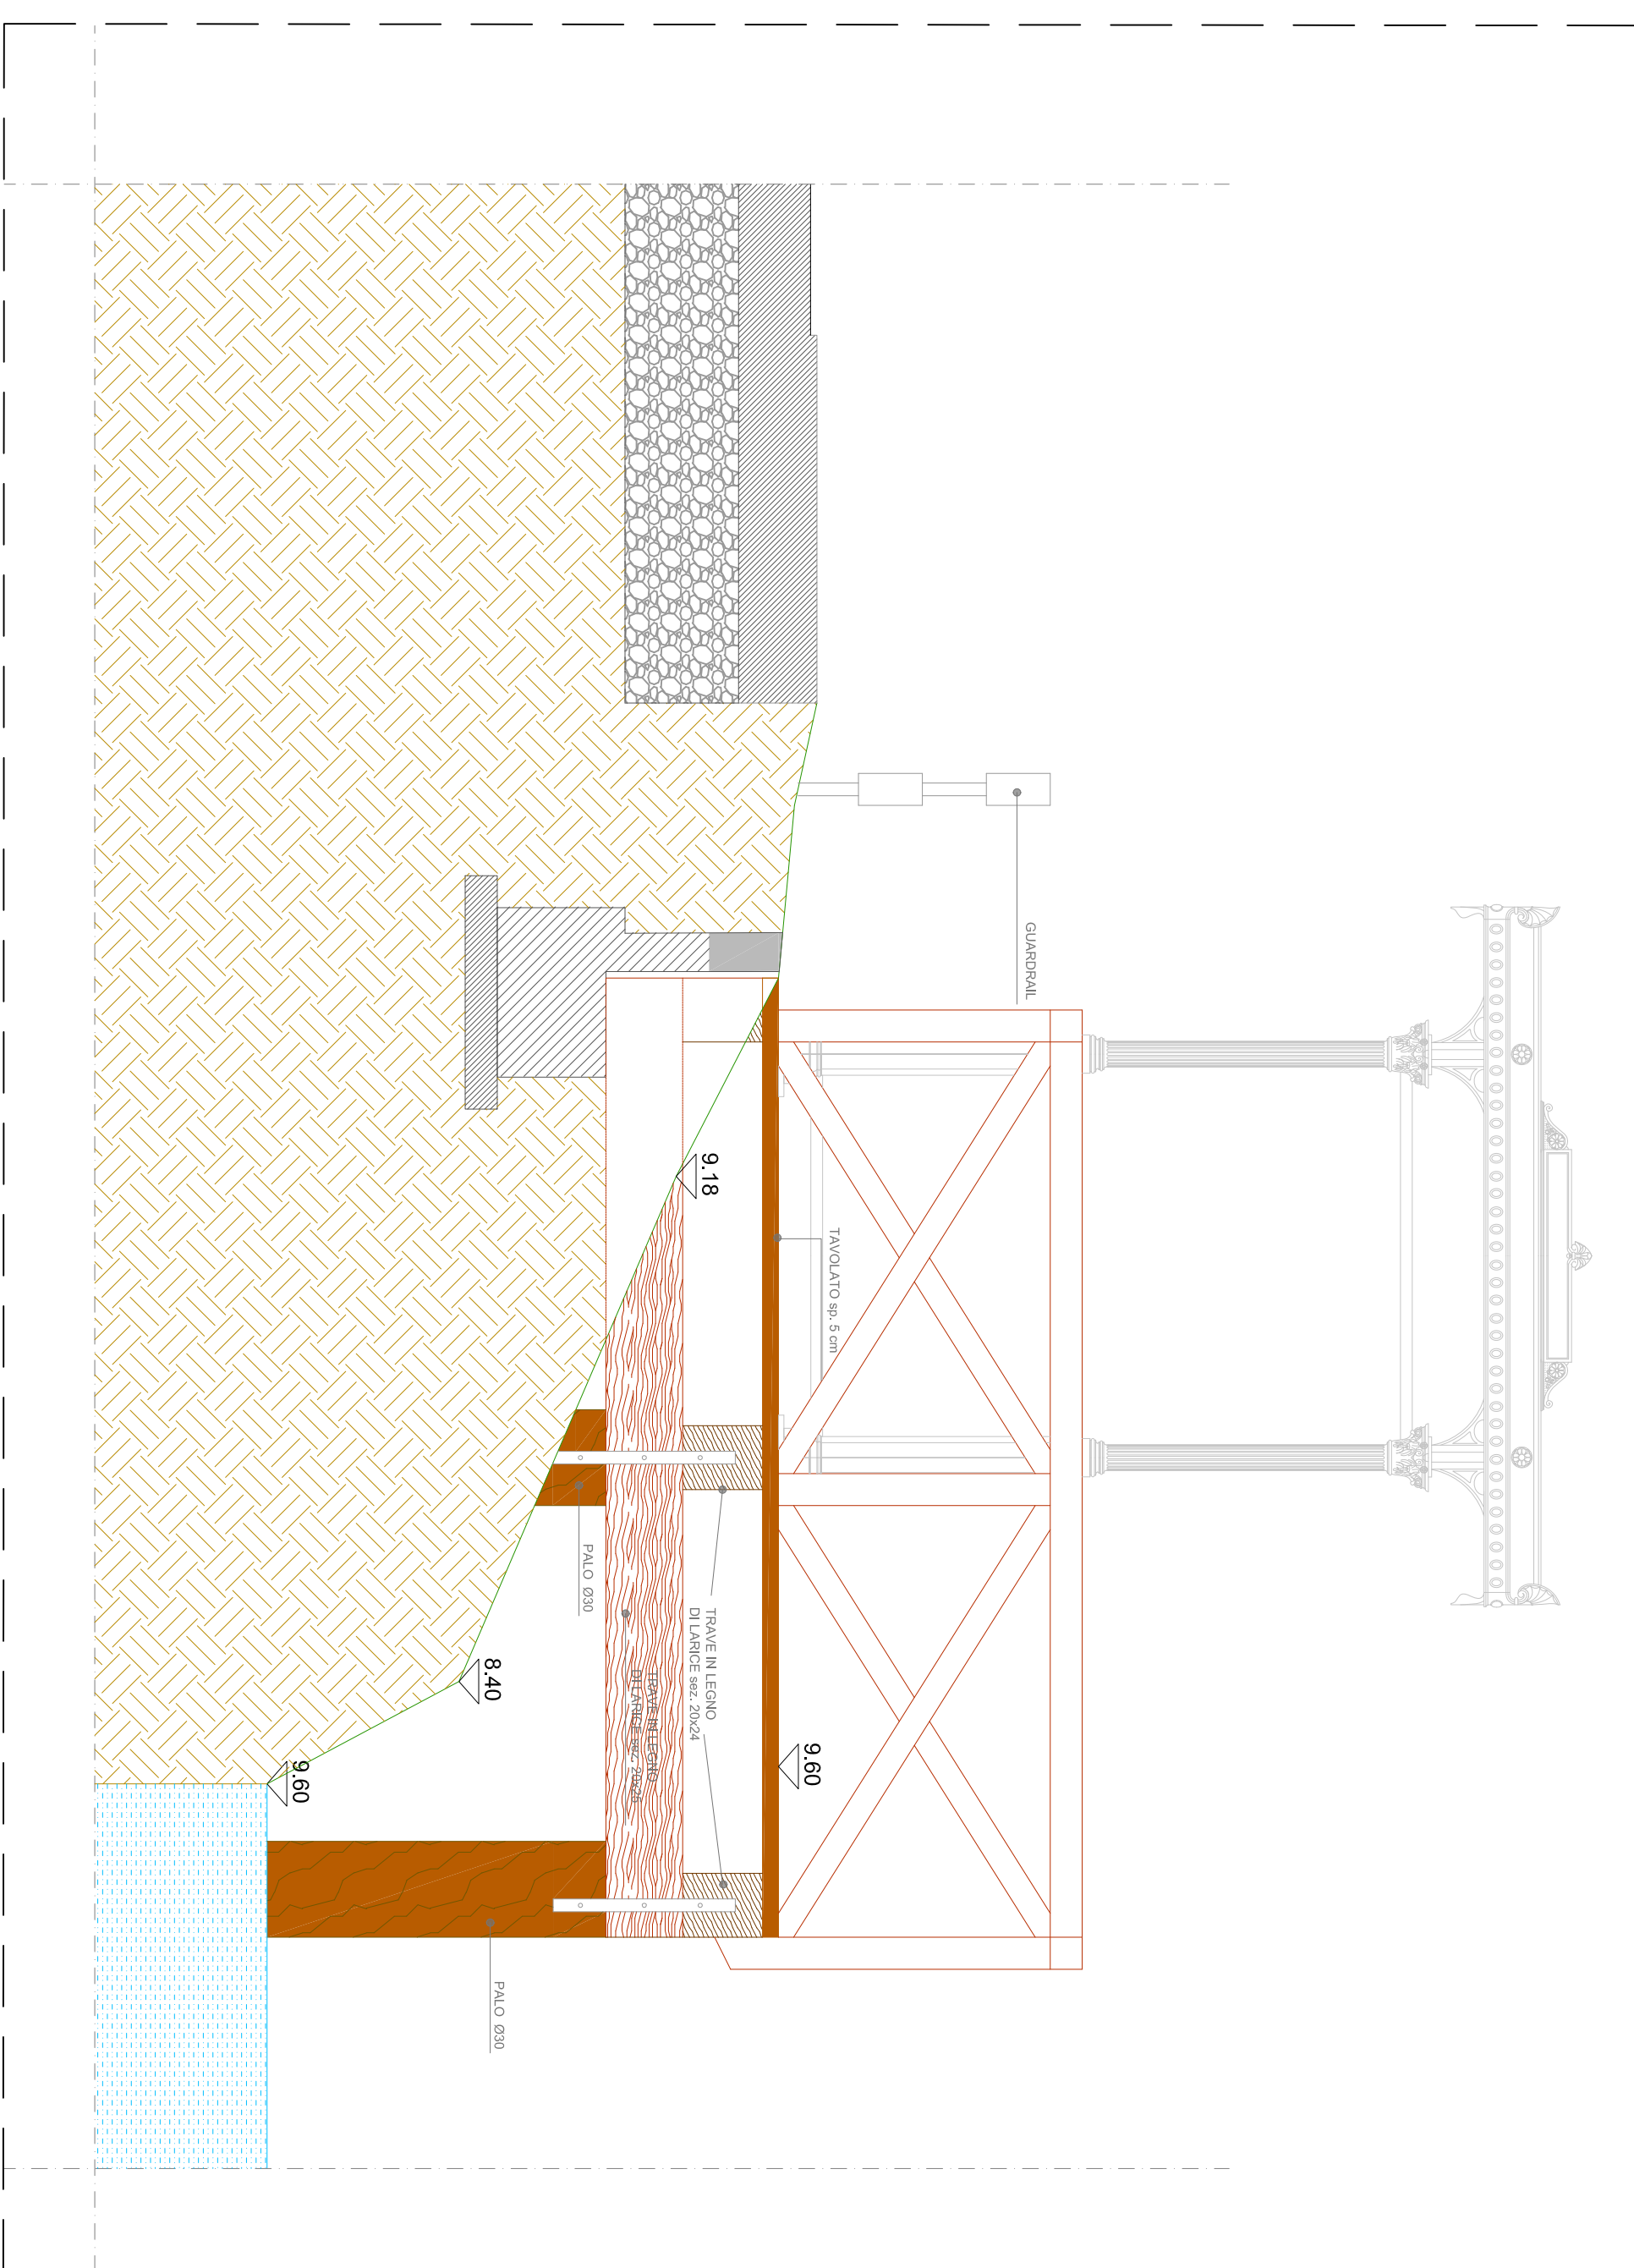
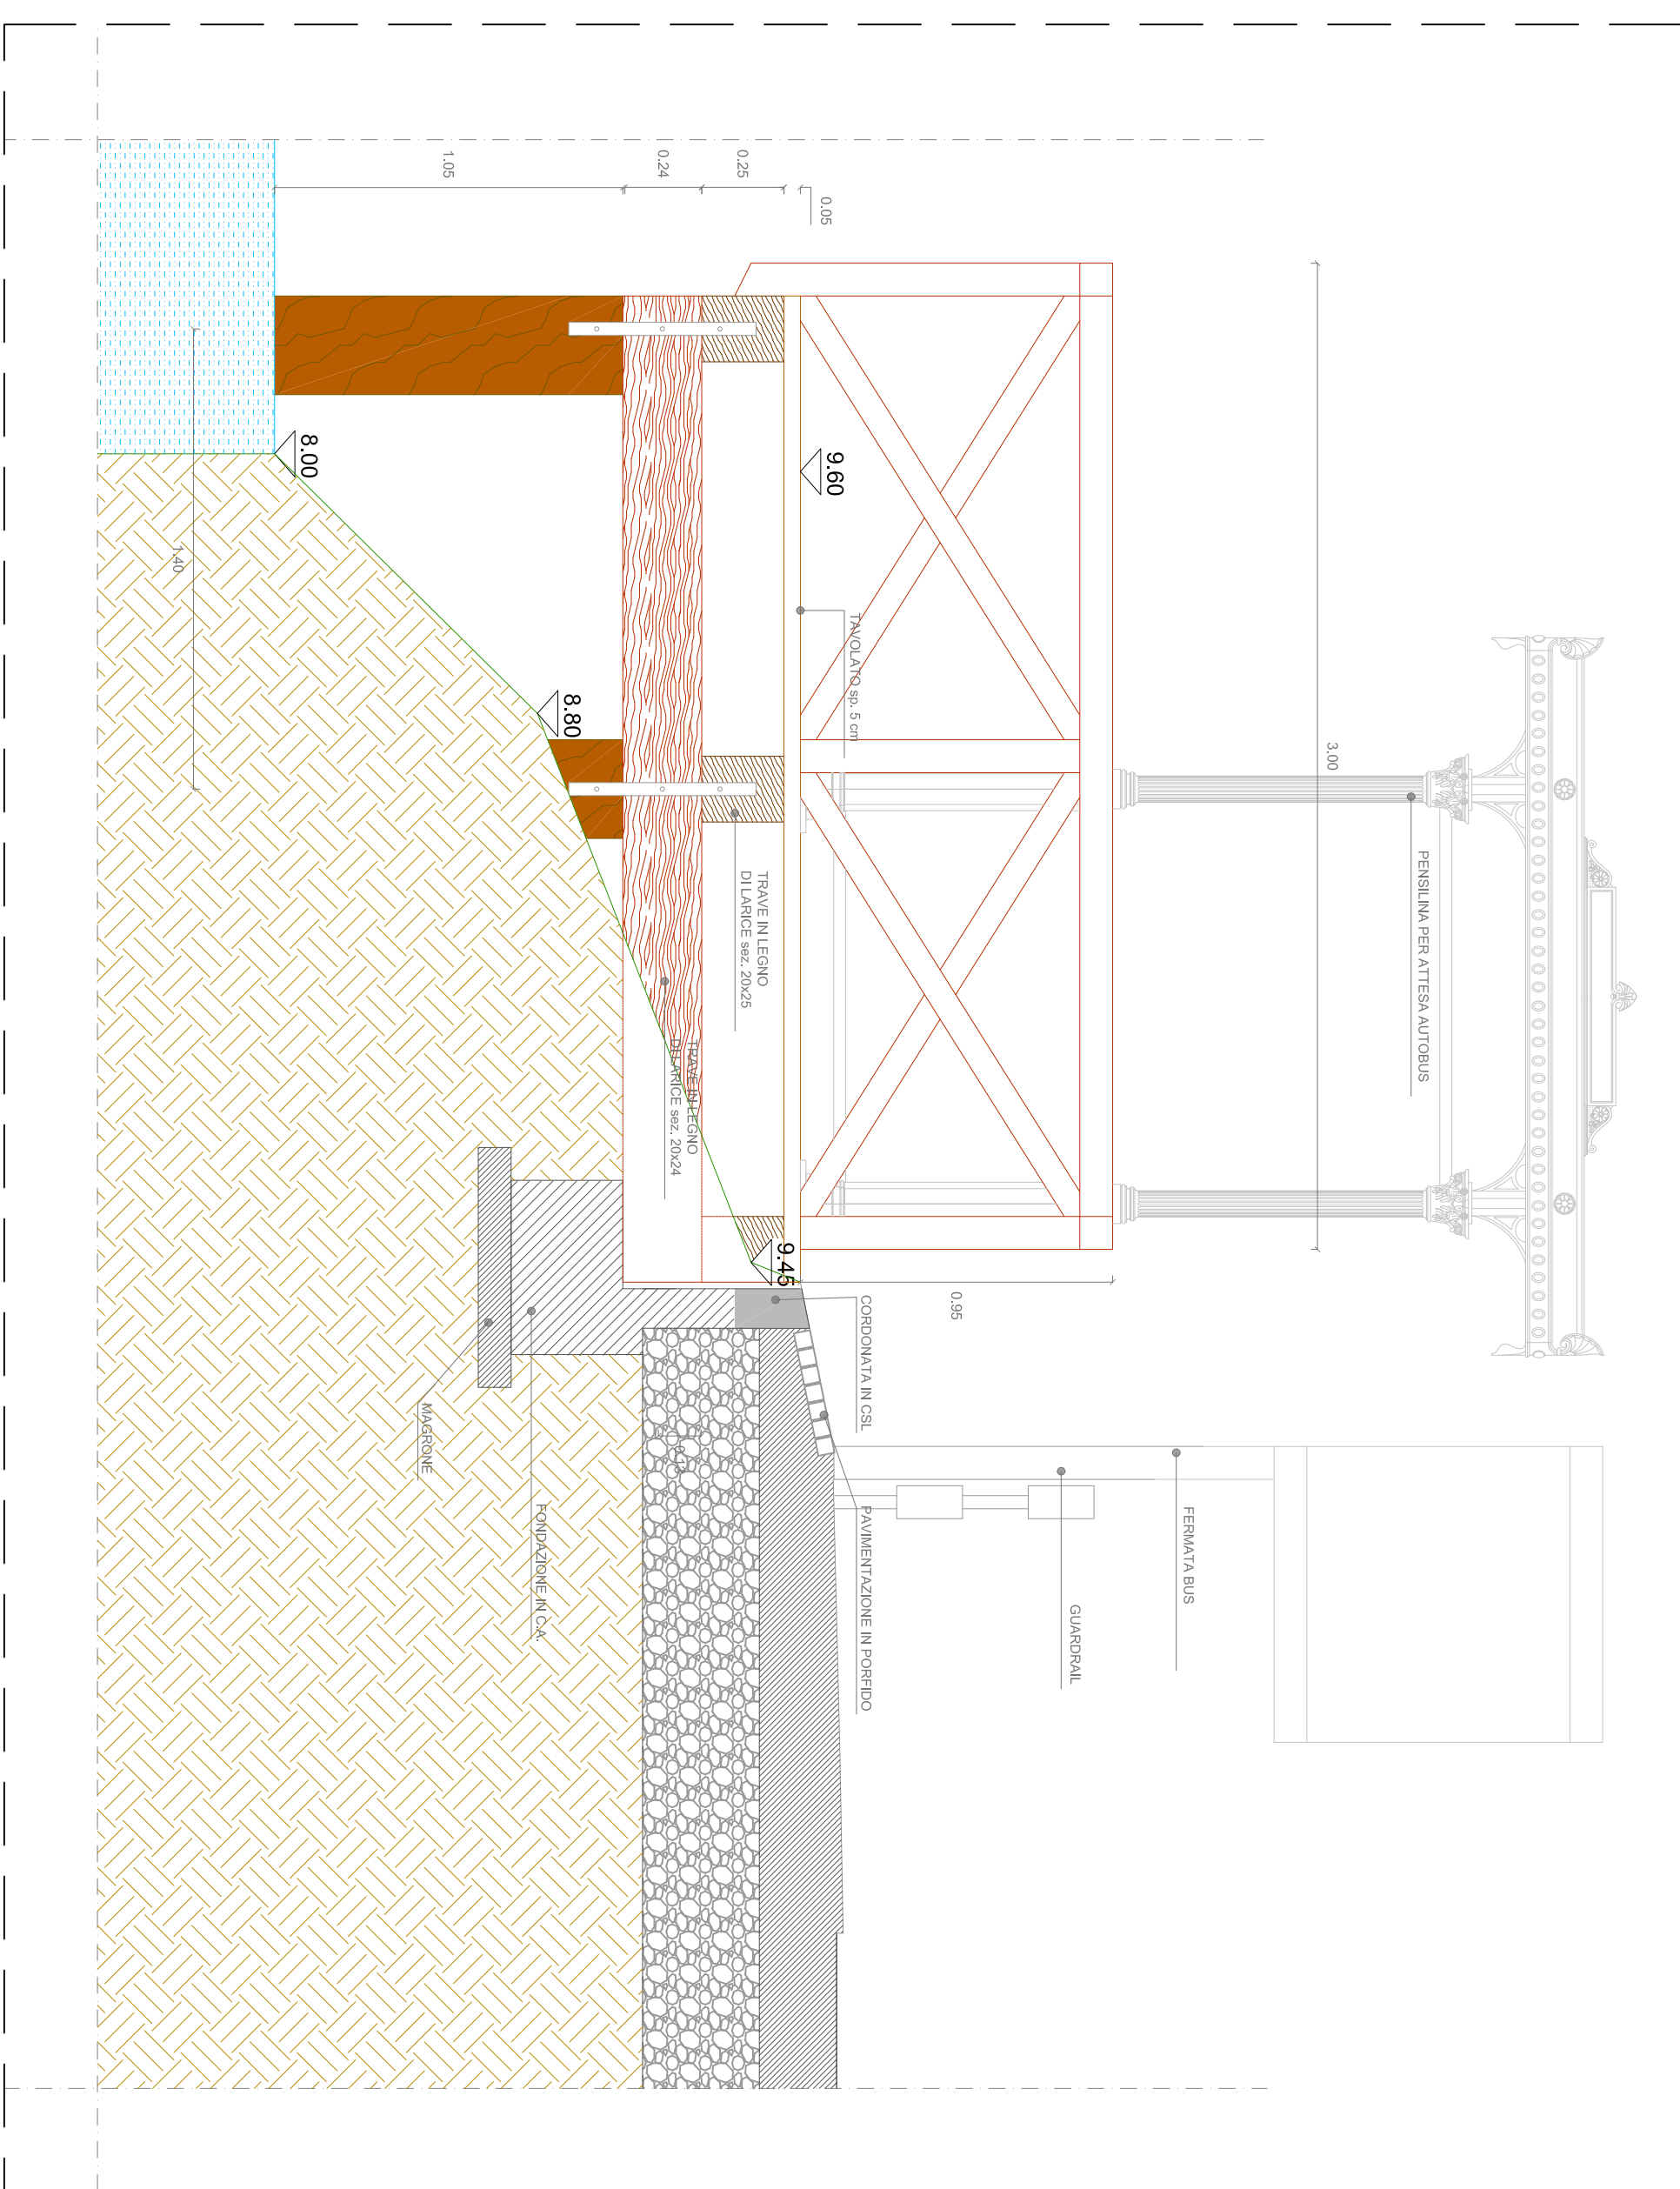


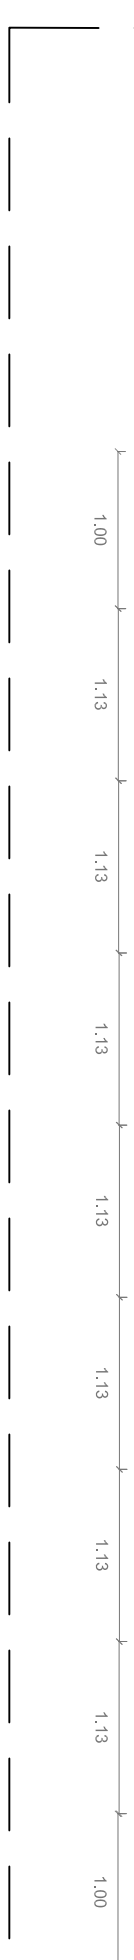

LEGENDA	
TAVOLATO	Descrizione punto
105	Punto
9.8415	Quota
[]	Ambito d'intervento

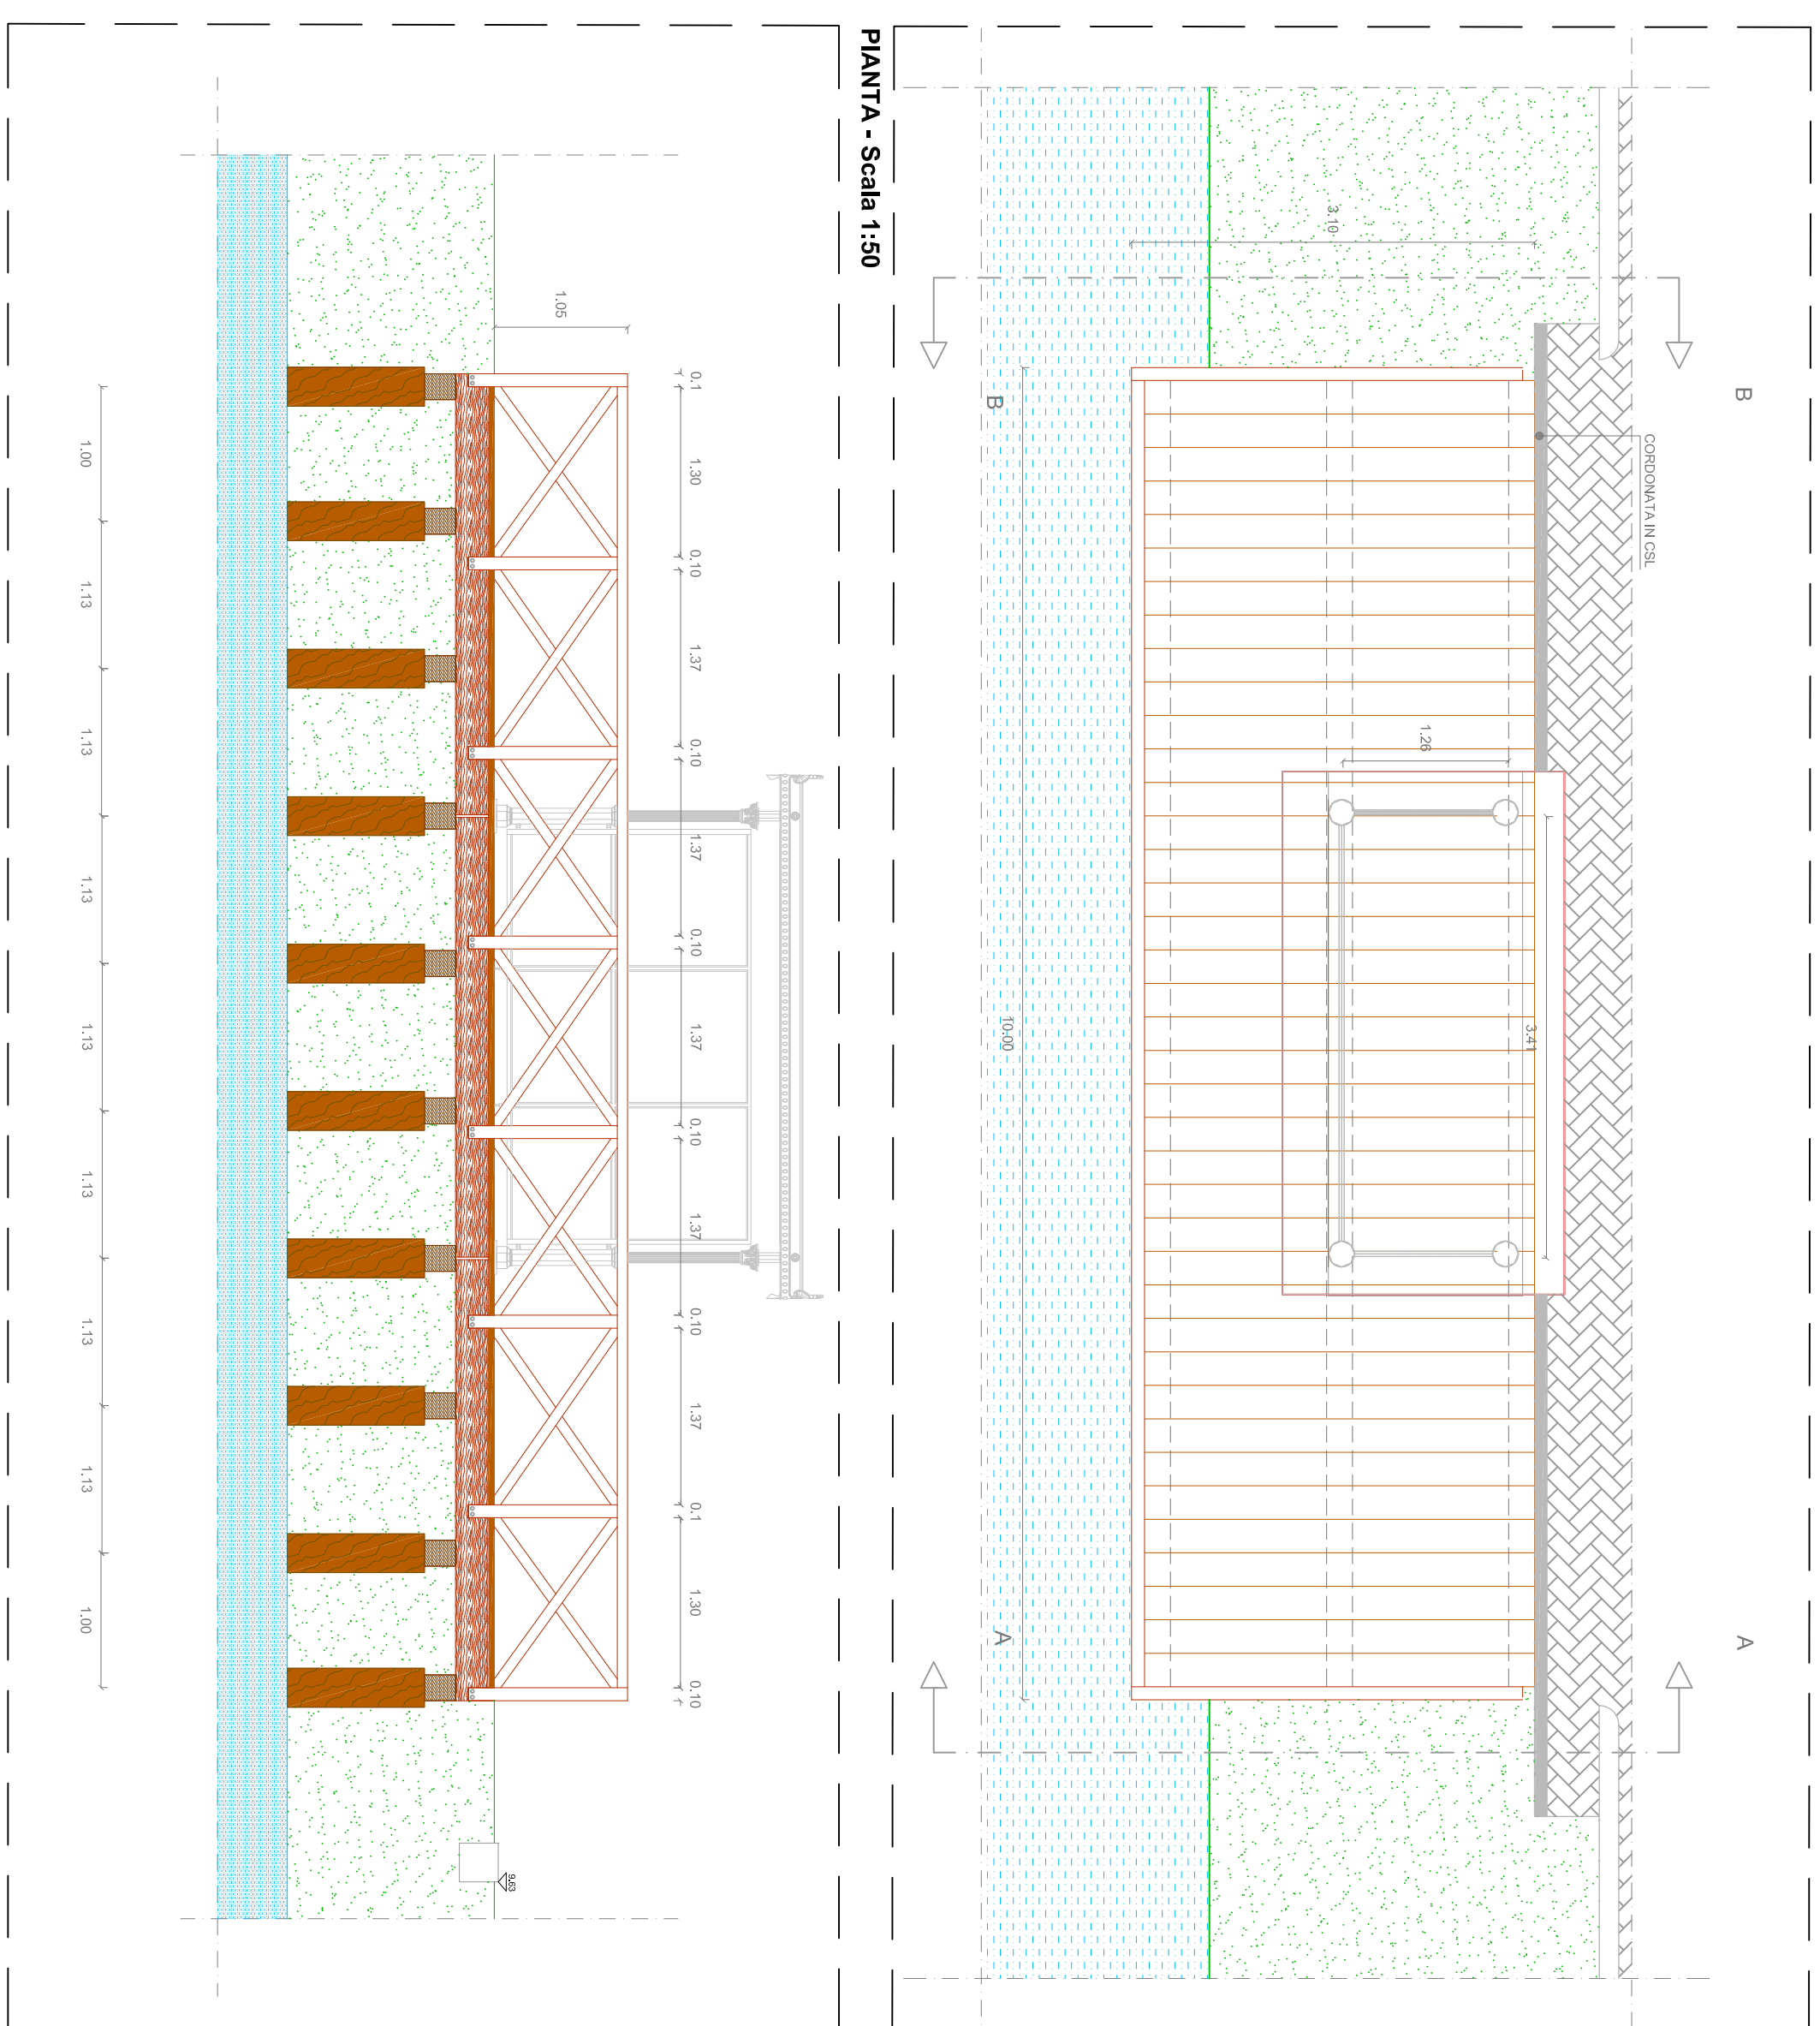

PROGETTO DEFINITIVO - ESECUTIVO

SISTEMAZIONE E MESSA IN SICUREZZA DEI PONTILI COMUNALI LUNGO IL NAVIGLIO BRENTA

EDIFICANDO

SP. PIANTE SEZIONI PROSPETTI E COMPARATIVA PONTILE N. 5 - VIA VENEZIA (Pronte Via Romagnola)

DATA

ottobre 2017

CM STUDIO DI INGEGNERIA

ING. CANTARELLA, ANTONIA STALLA




INVIATO A:

COMUNE MI-RA

Responsabile Ufficio di Progettazione

Ing. Alberto Franzosini

REVI DESCRIZIONE DATA REVISIONE VERIFICA

A Primo progetto ottobre 2017 Ing. Domenico Alfano Stalla Ing. Domenico Alfano Stalla

















