
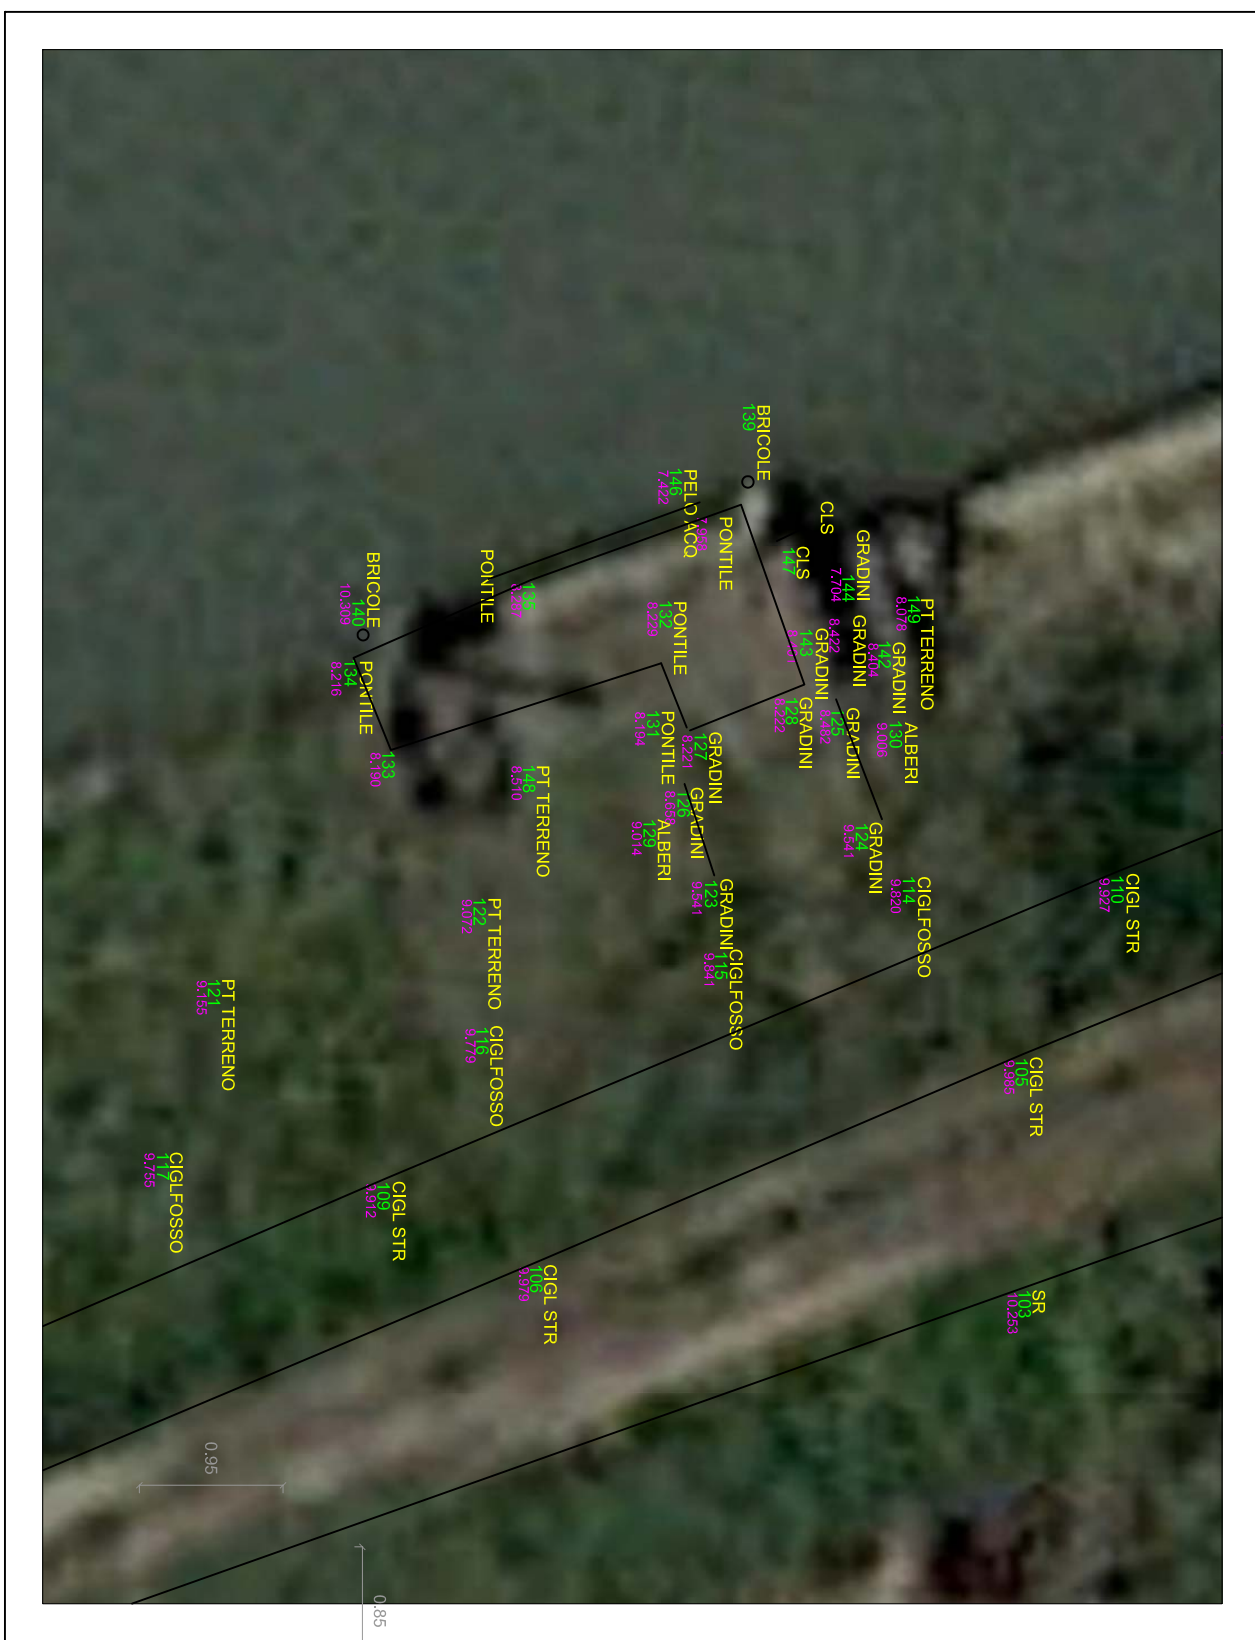
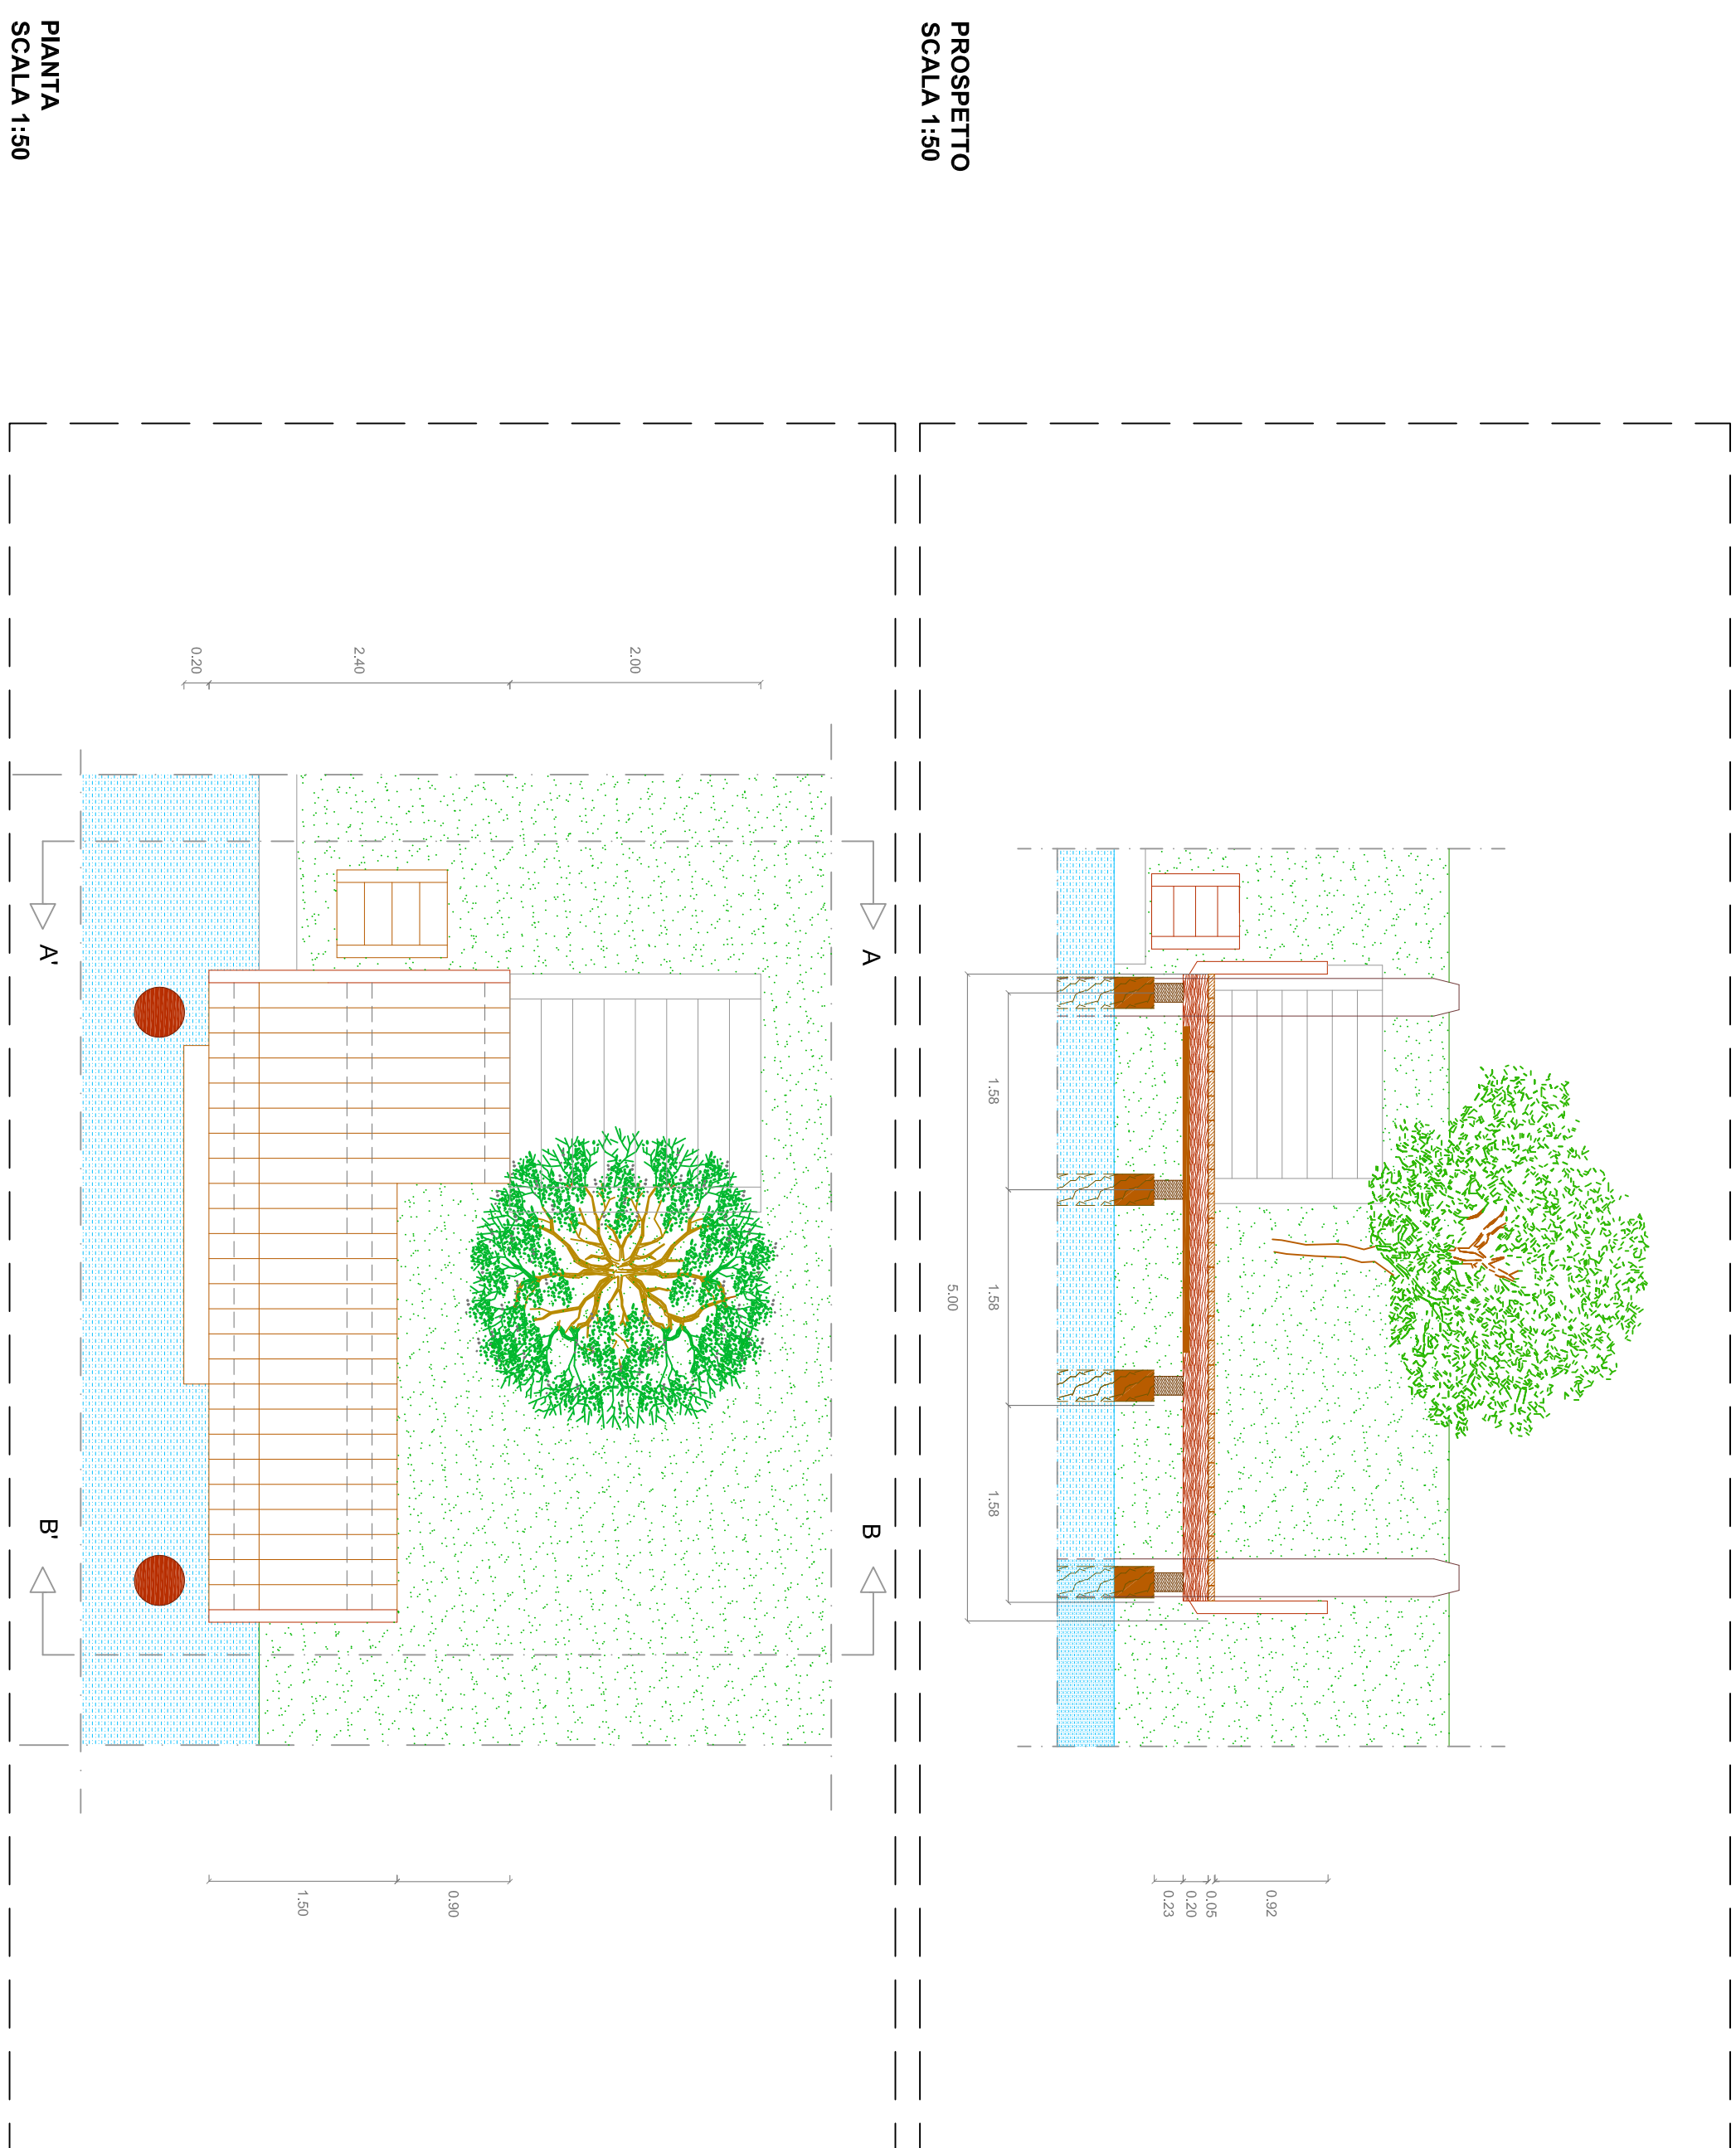
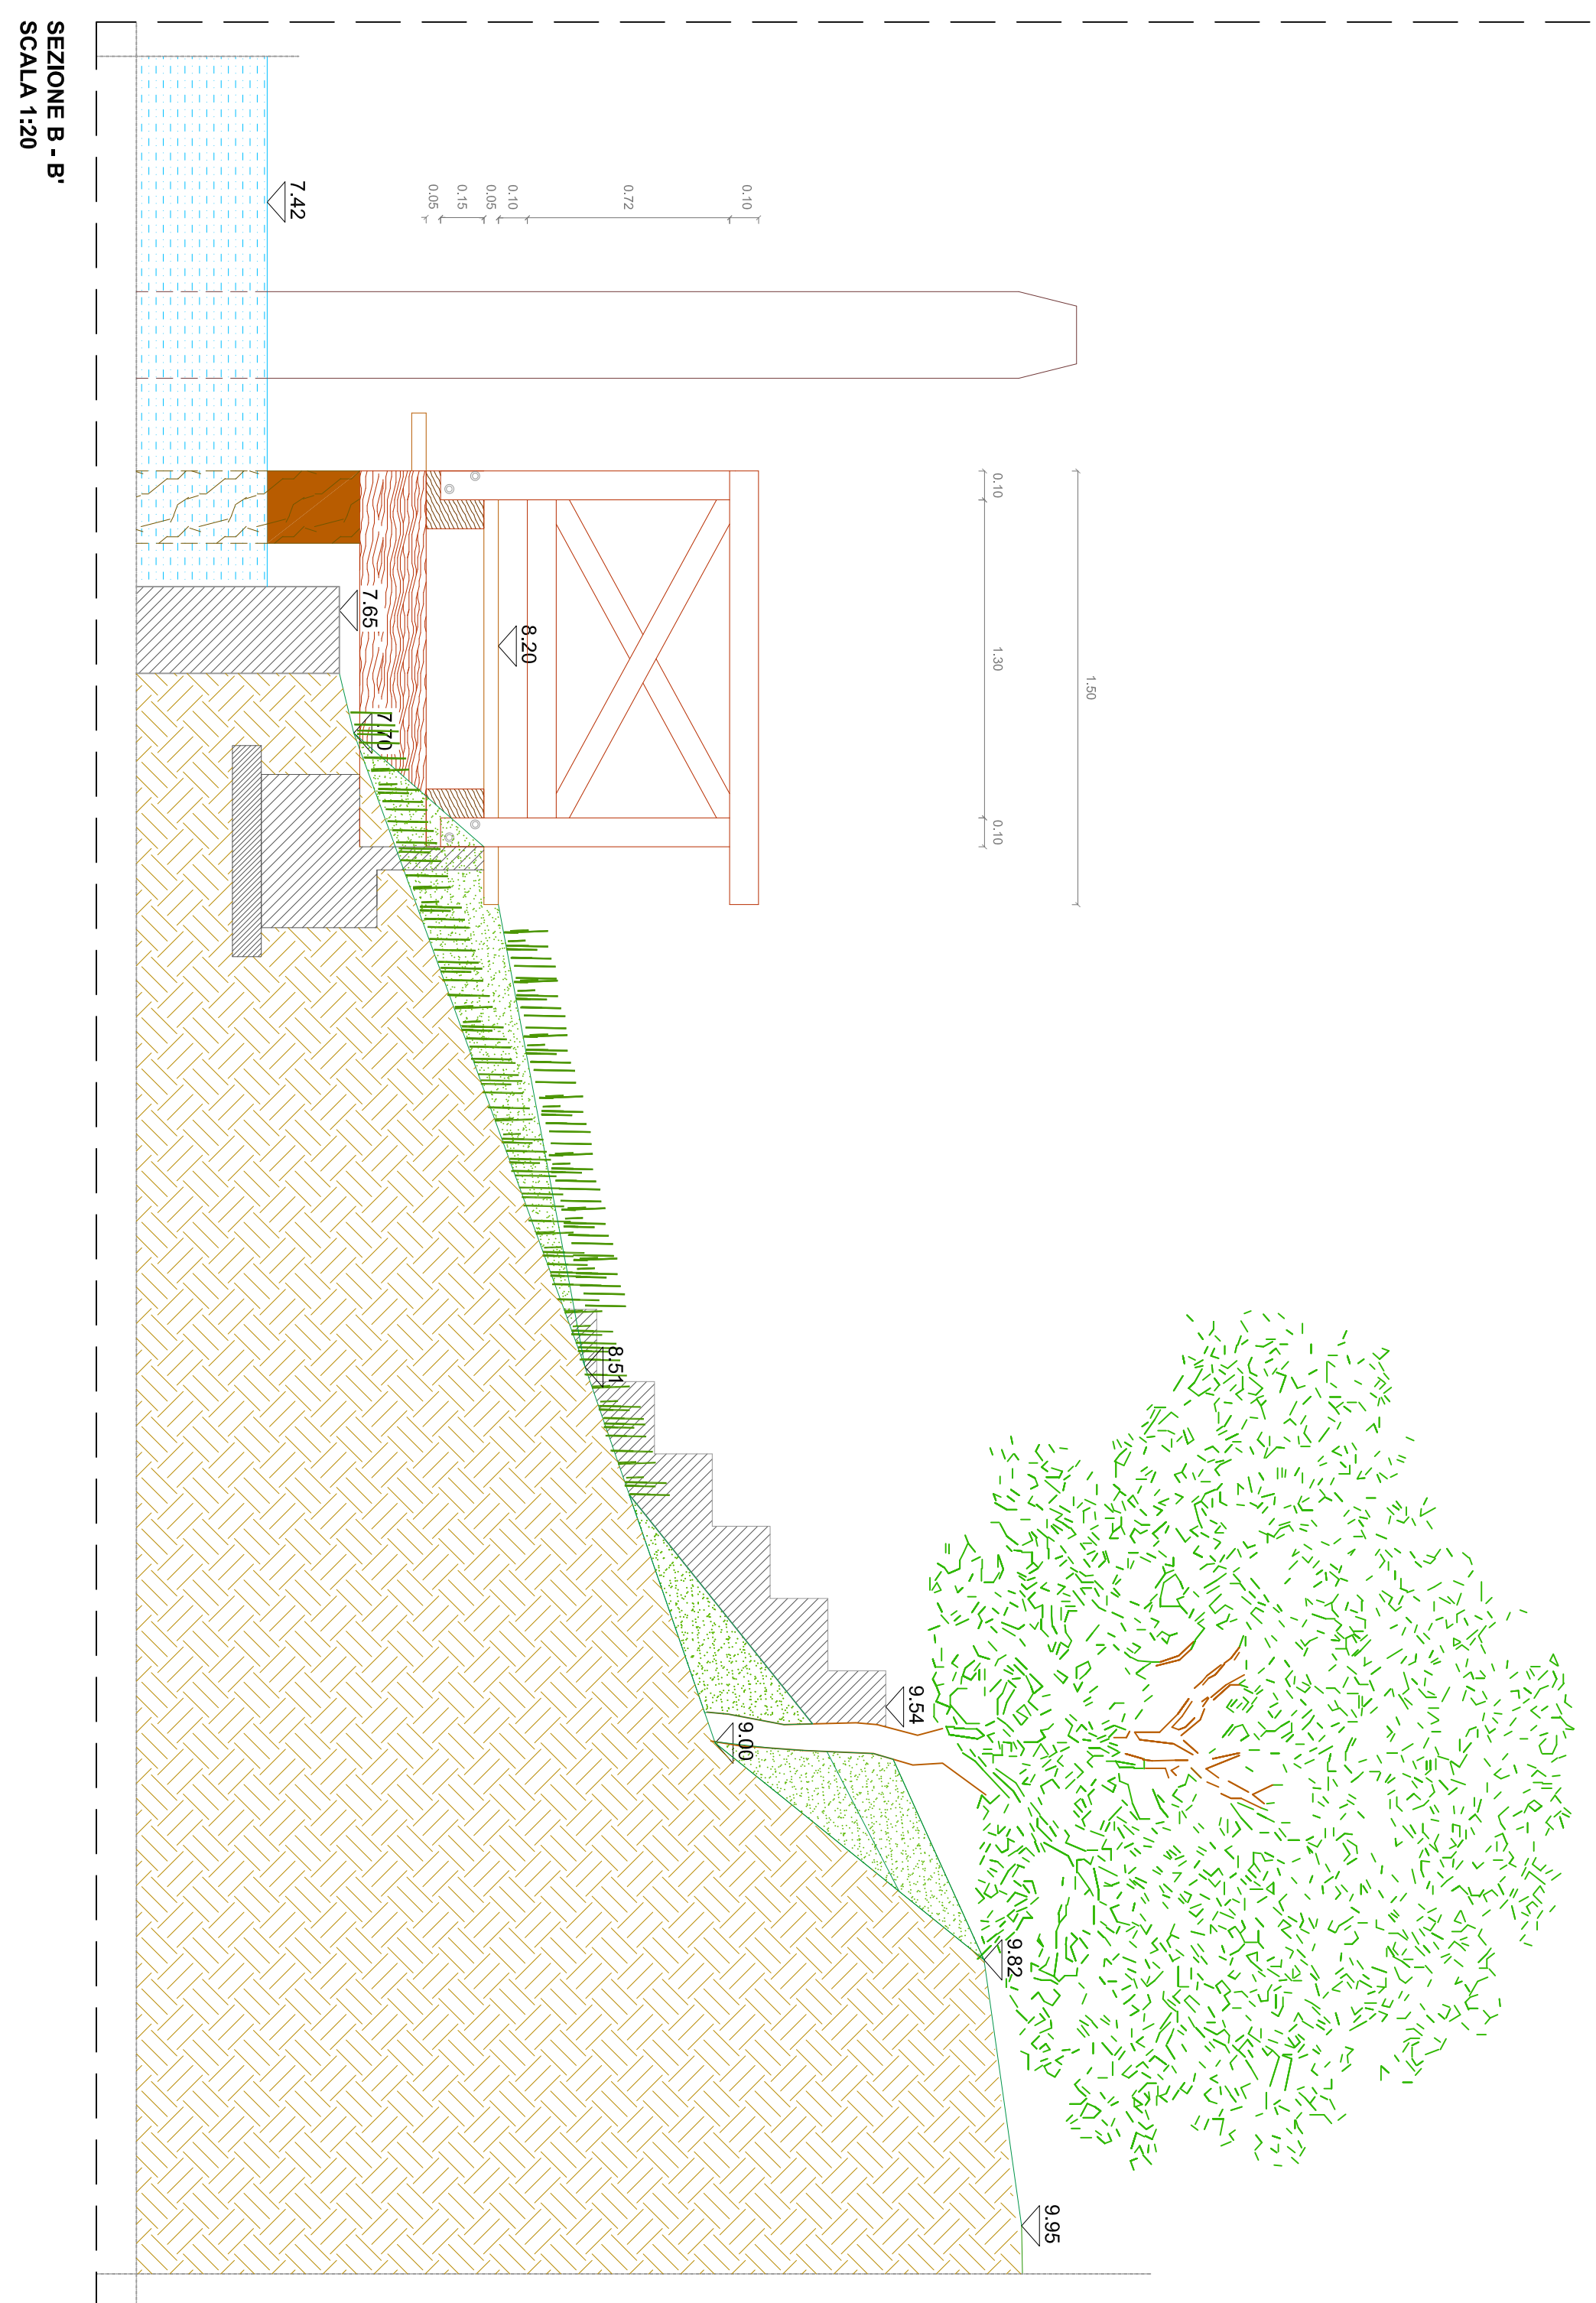


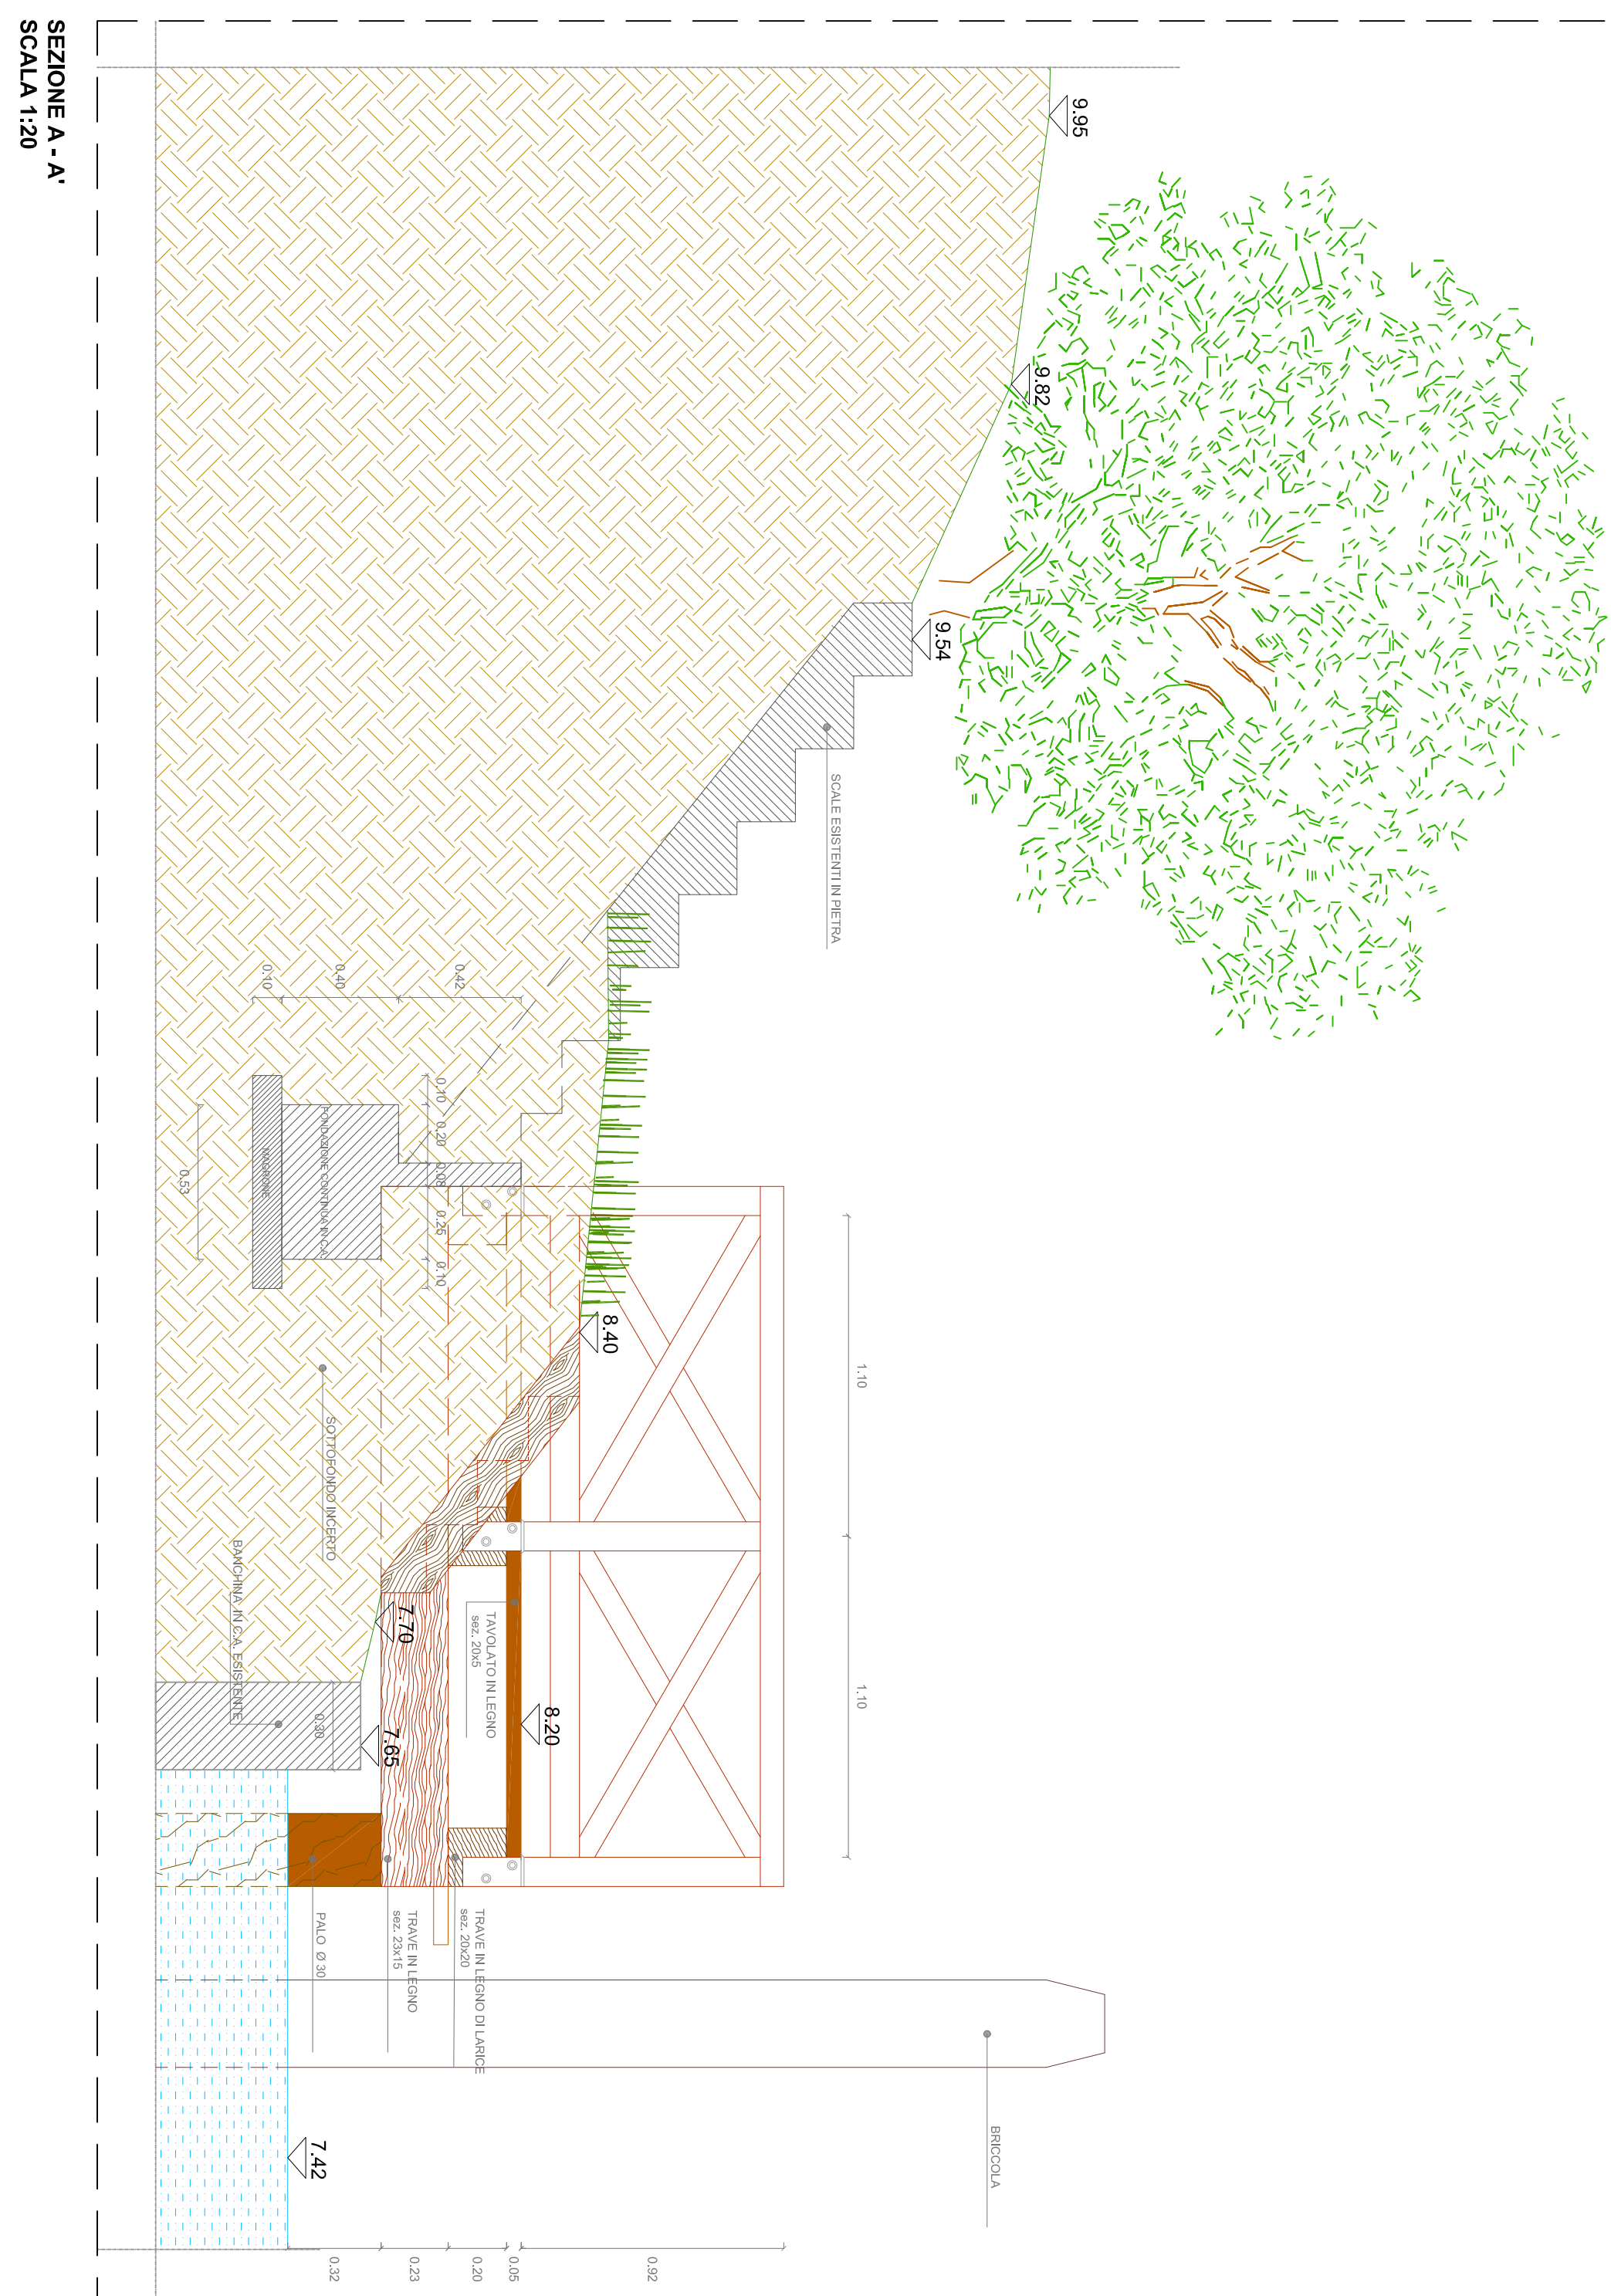

- | LEGENDA | |
|----------|---------------------|
| TAVOLATO | Descrizione punto |
| 105 | Punto |
| 93455 | Quota |
| [] | Ambito D'intervento |

[illegible]