




SEZIONE B-B - CARREGGIATA
Scala 1:50

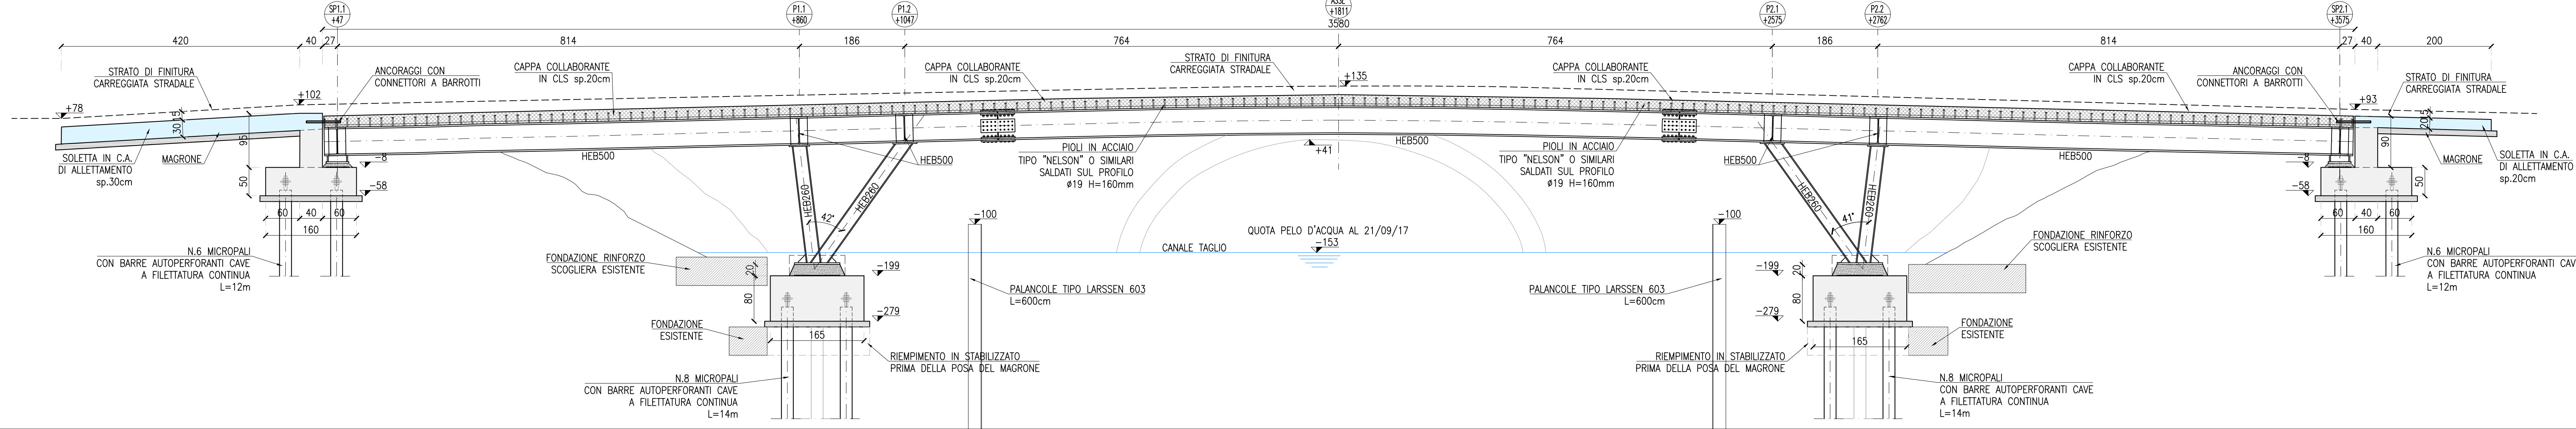


SEZIONE C-C - PONTE PEDONALE
Scala 1:50

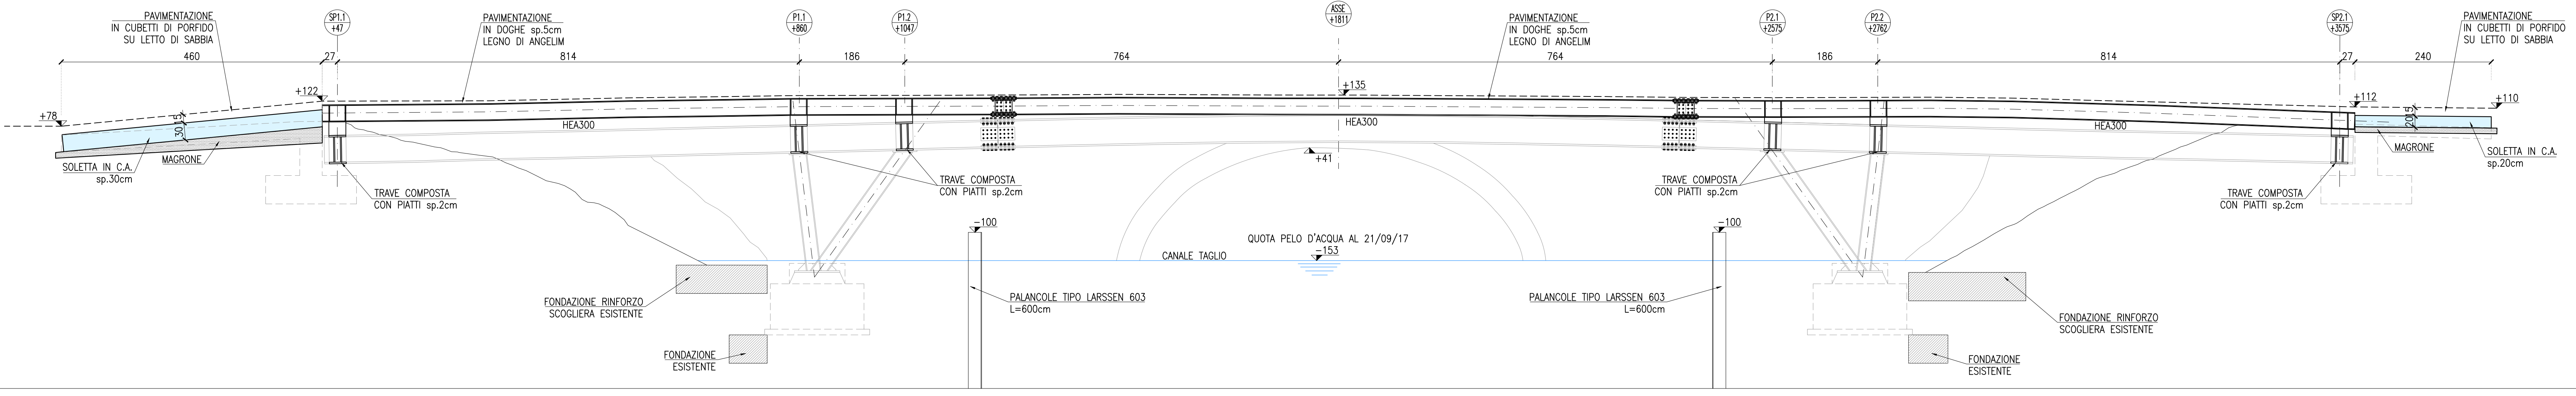


SEZIONE D-D
Scala 1:50

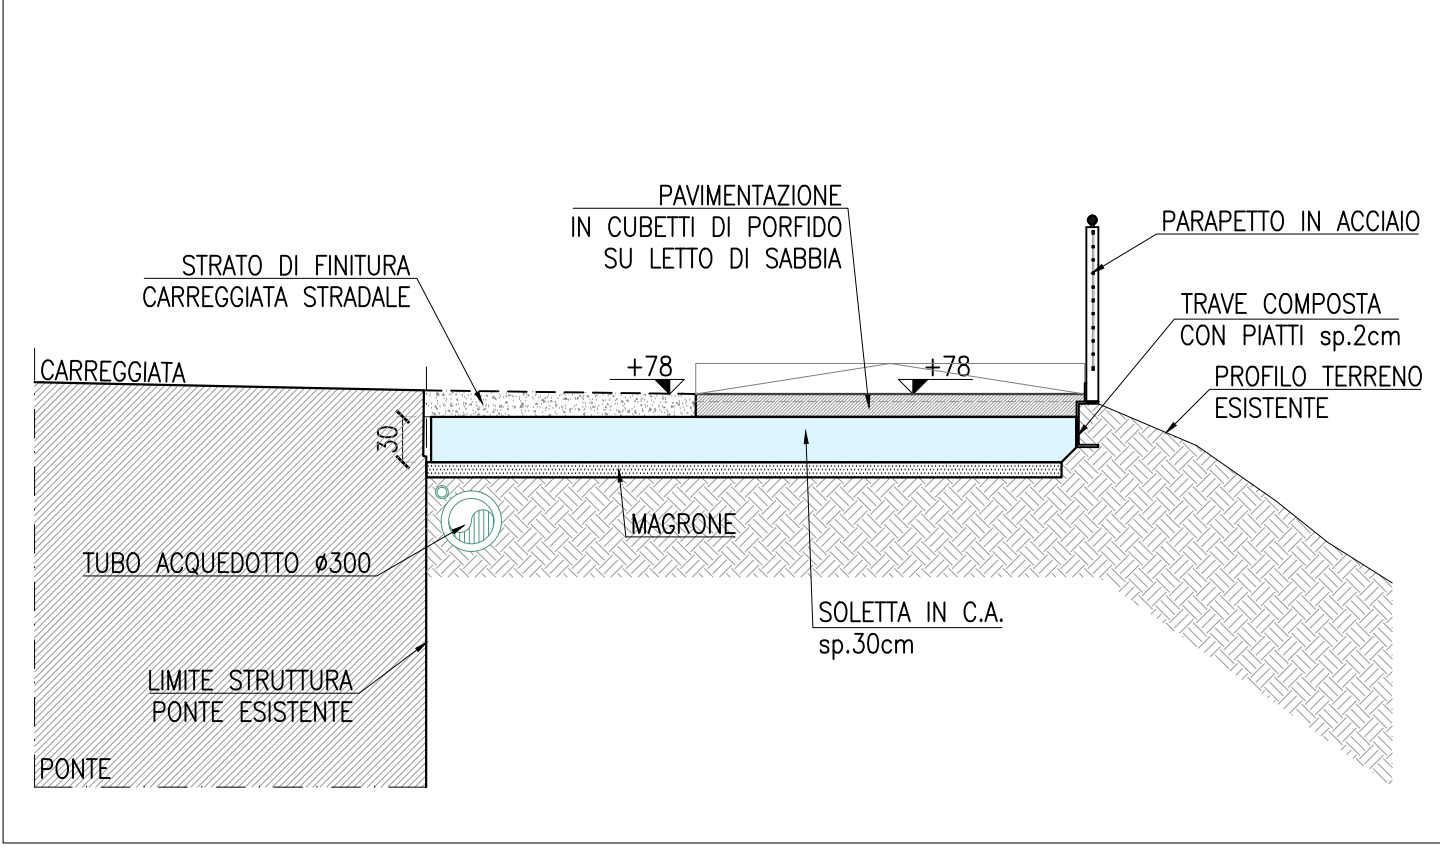


SEZIONE E-E
Scala 1:50

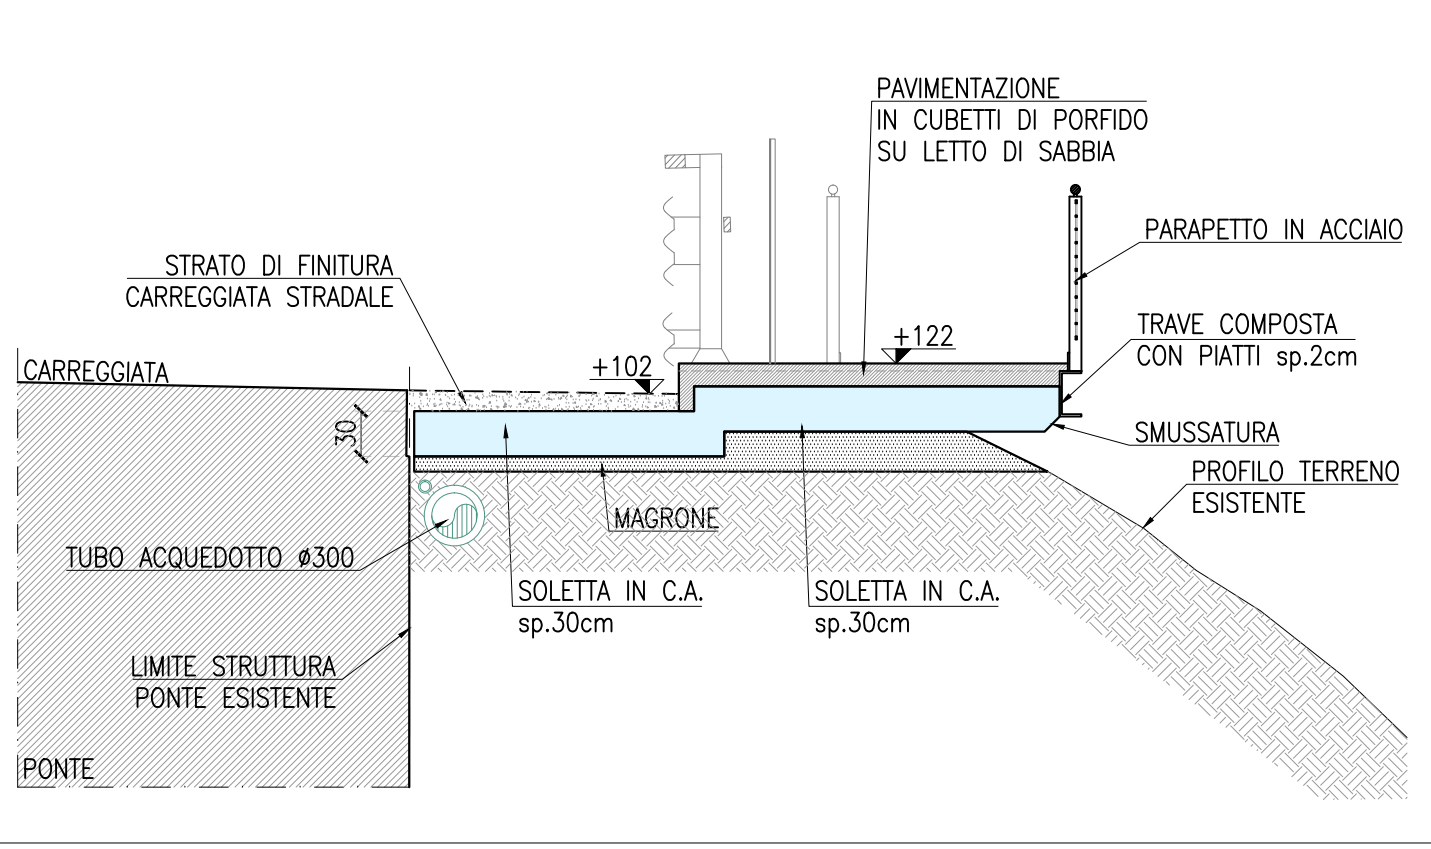



SEZIONE F-F
Scala 1:50

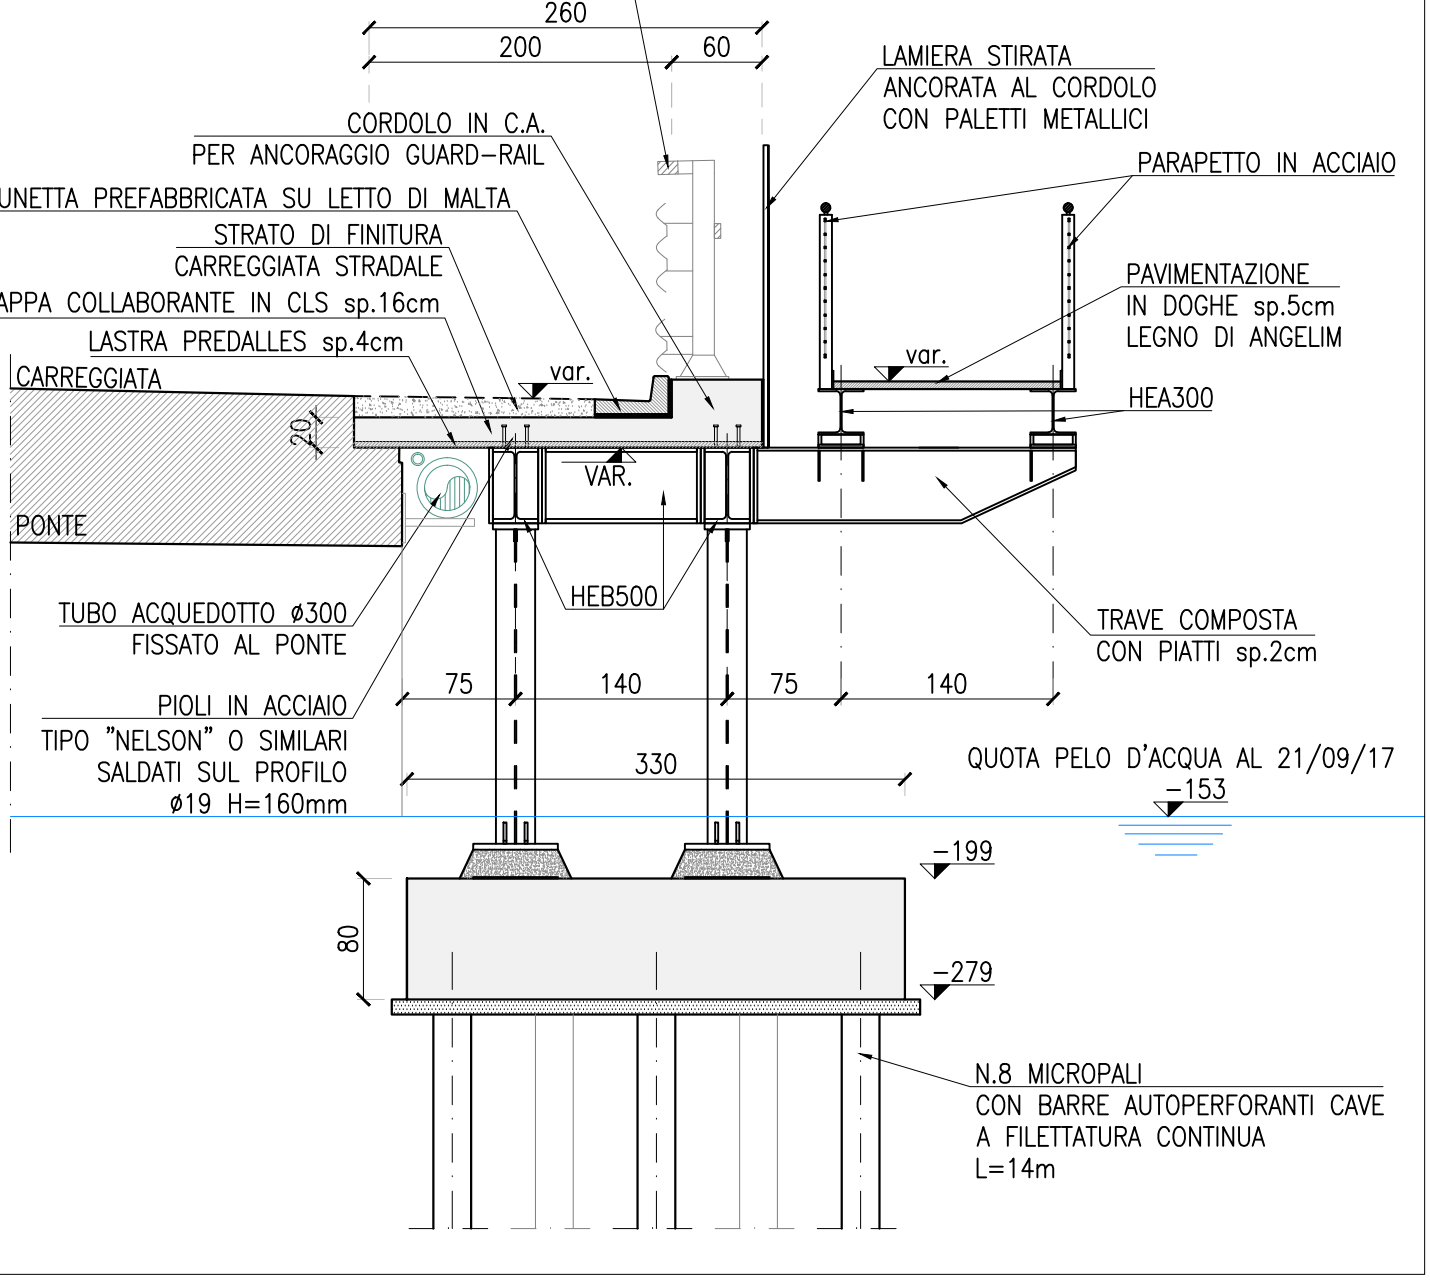

SEZIONE G-G
Scala 1:50

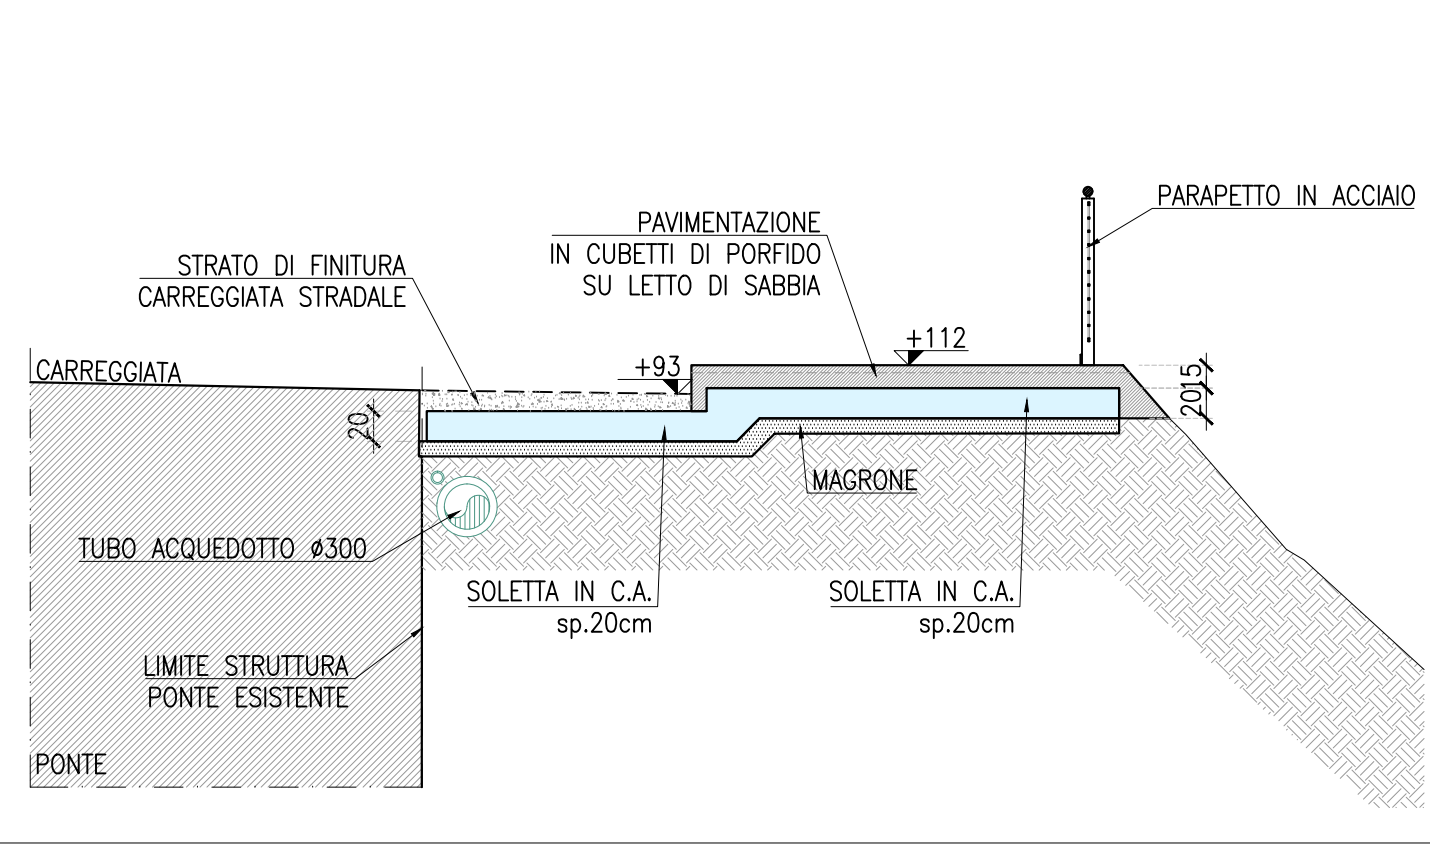

PIANTA IMPALCATO
Scala 1:50

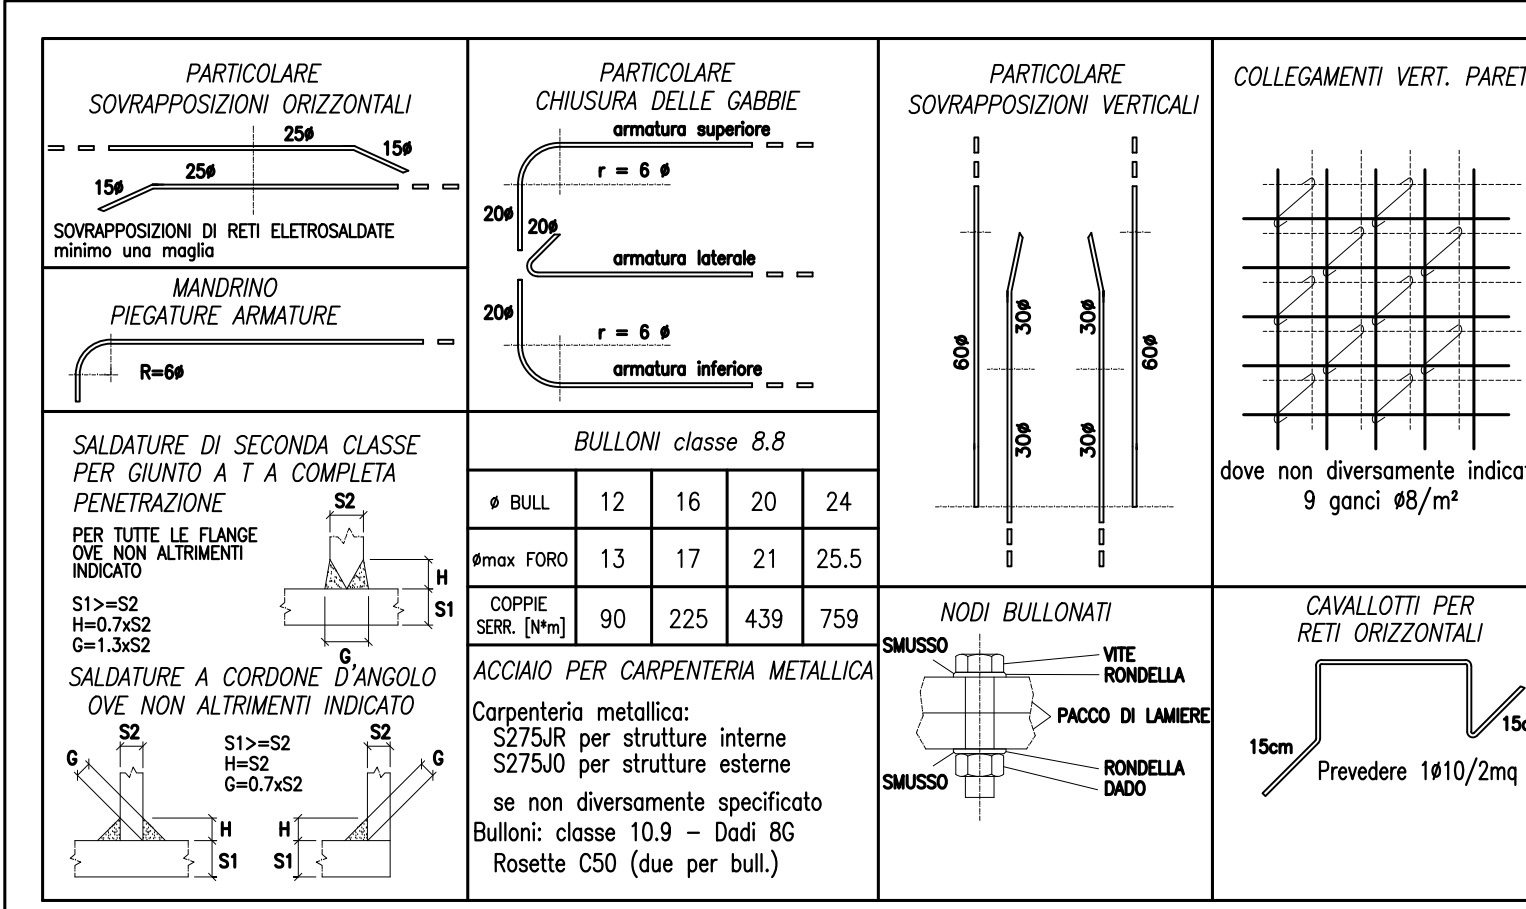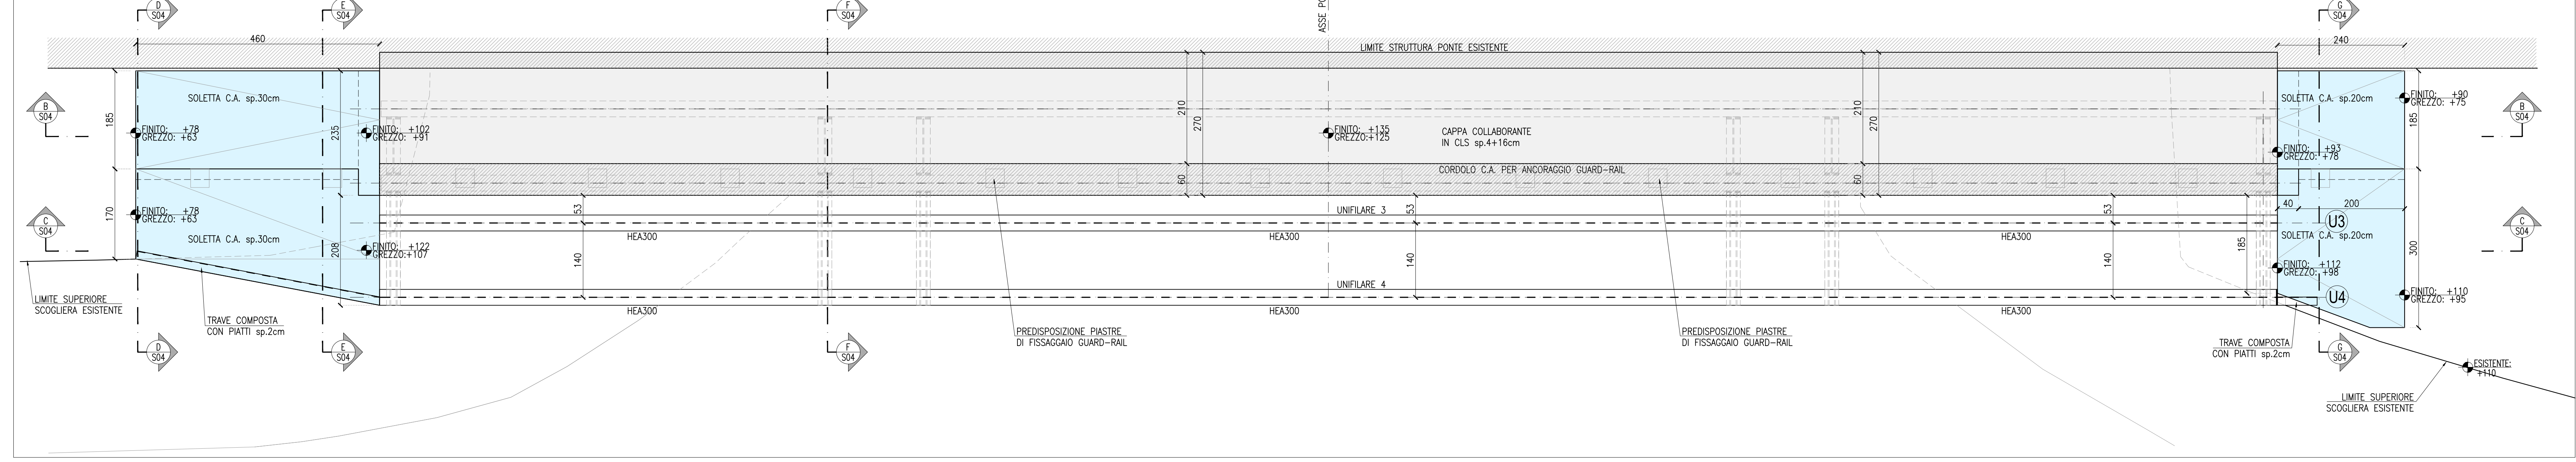





Citta' Metropolitana di Venezia	Comune di Mira




Rev. n°	Rev. n°
Rev. n° 00 01 02 Rev. n° 00 01 02 

Elaborato	Elaborato
Elaborato Progetto strutturale: - Pianta solette c.a. - Sezioni	Elaborato Progetto strutturale: - Pianta solette c.a. - Sezioni

Scala	Scala
Scala 1:50	Scala 1:50