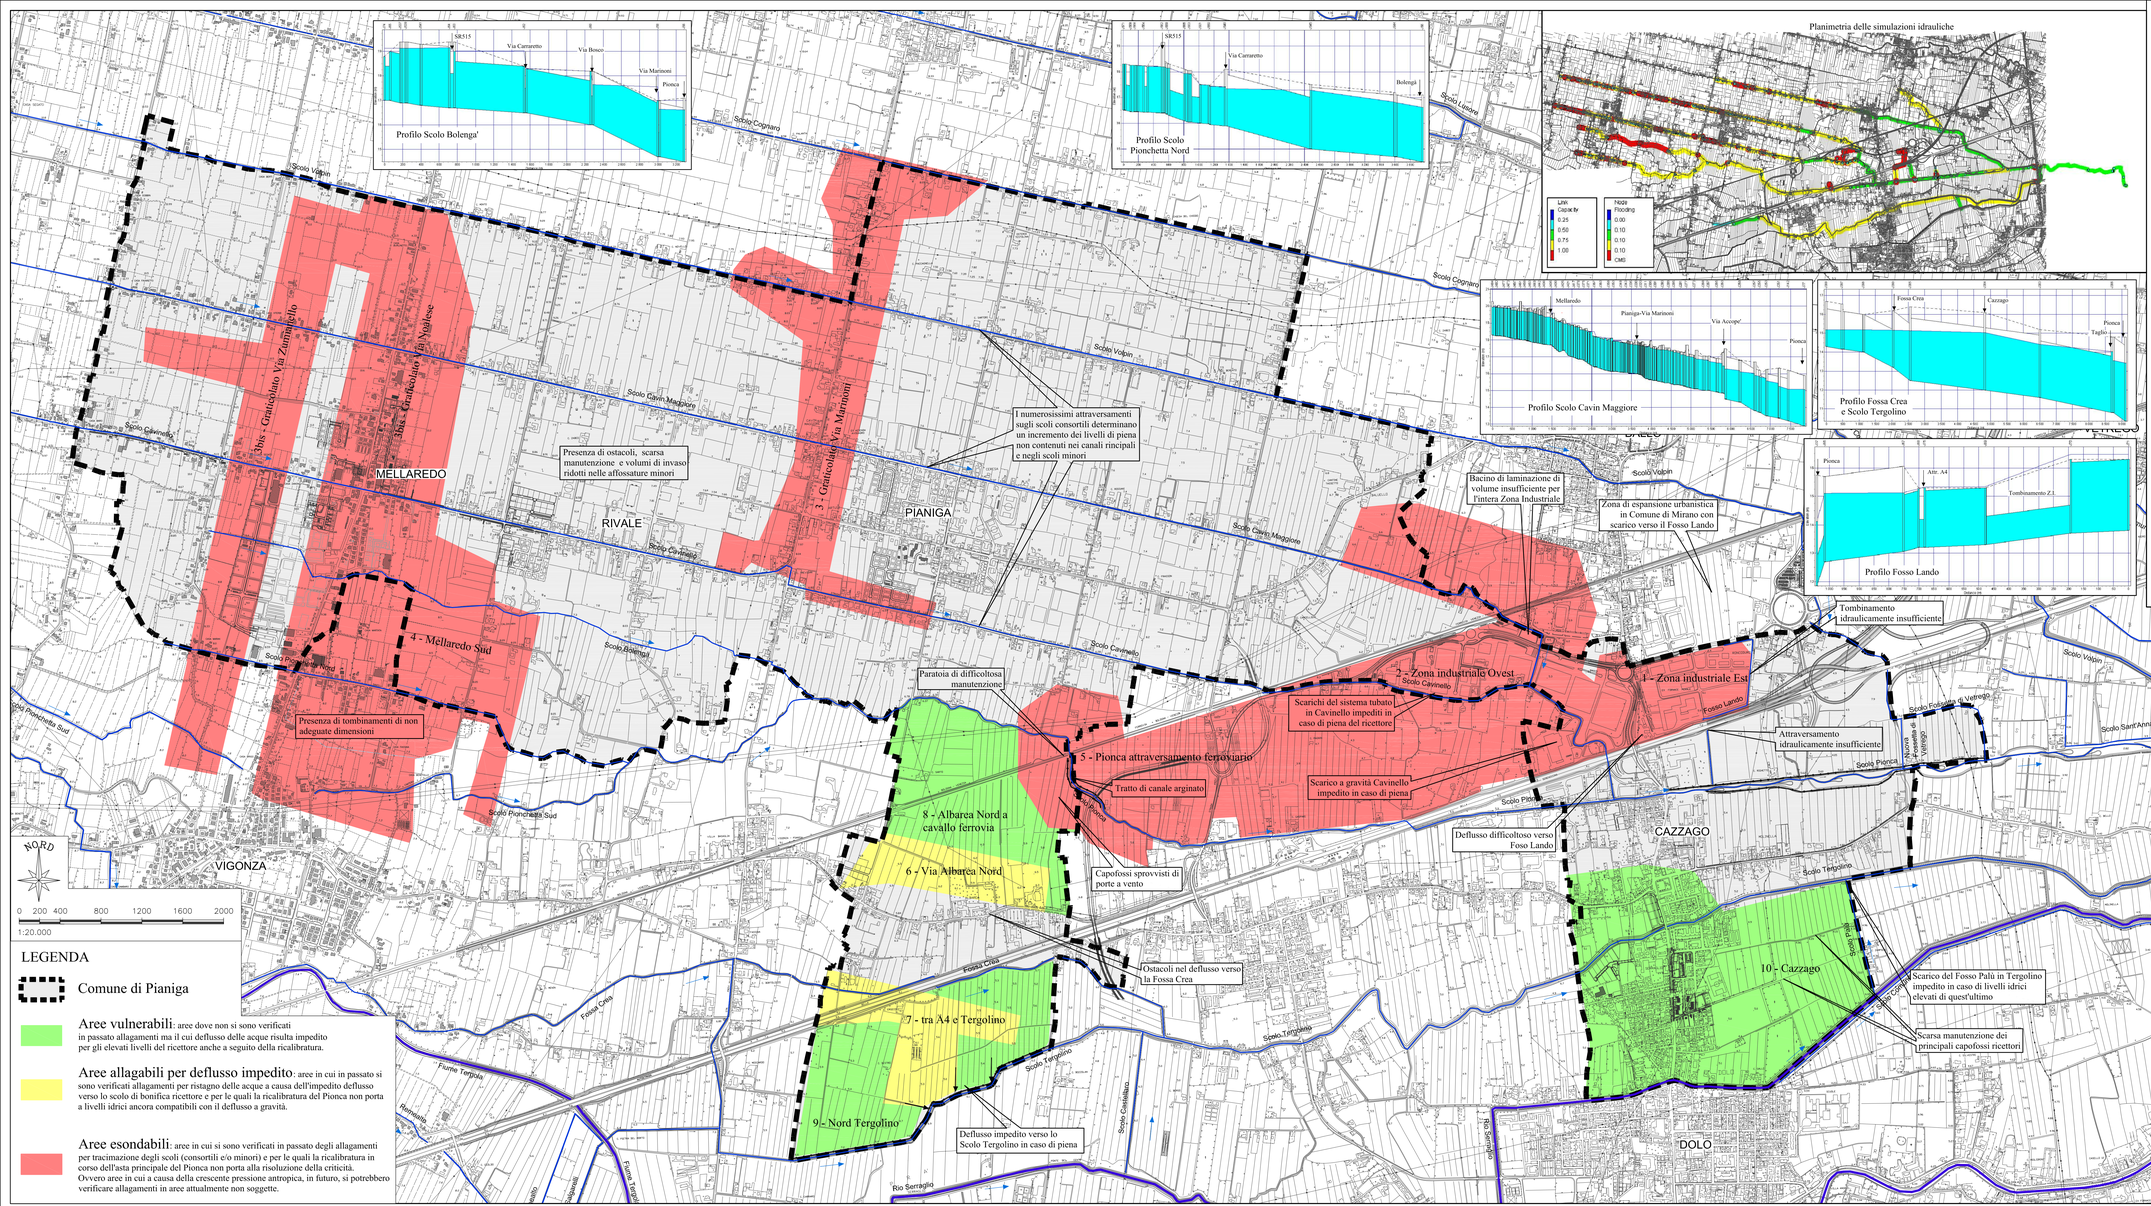

REGIONE DEL VENETO

PROVINCIA DI VENEZIA

PIANO DELLE ACQUE

COMMITTENTE:

COMUNE DI PIANIGA
Piazza San Martino, 1 - 30030 Pianiga (VE)
Tel. 041 5196211 - Fax 041469460

DATA	TITOLO:	CODICE COMMESSA
SETTEMBRE 2010	**Carta delle simulazioni idrauliche e delle criticità**	10 P 027
SCALA 1:10.000		CODICE FILE 10027 PL 012P
		ALLEGATO 12

PROGETTAZIONE :

INGEGNERIA 2P & associati
via Dall'Armi, 27/3
I-30027 S. Donà di Piave (VE)
Web: www.ingegneria2p.it
Tel. +39.0421.307.700 - Fax +39.0421.307.716
Dott. Ing. Raffaele Picci
Dott. Ing. Giovanni Carretta

REV.	DATA	DESCRIZIONE DELLA REVISIONE	GEOM. DELL'AVERSANA REDIGE	ING. CARRETTA VERIFICA