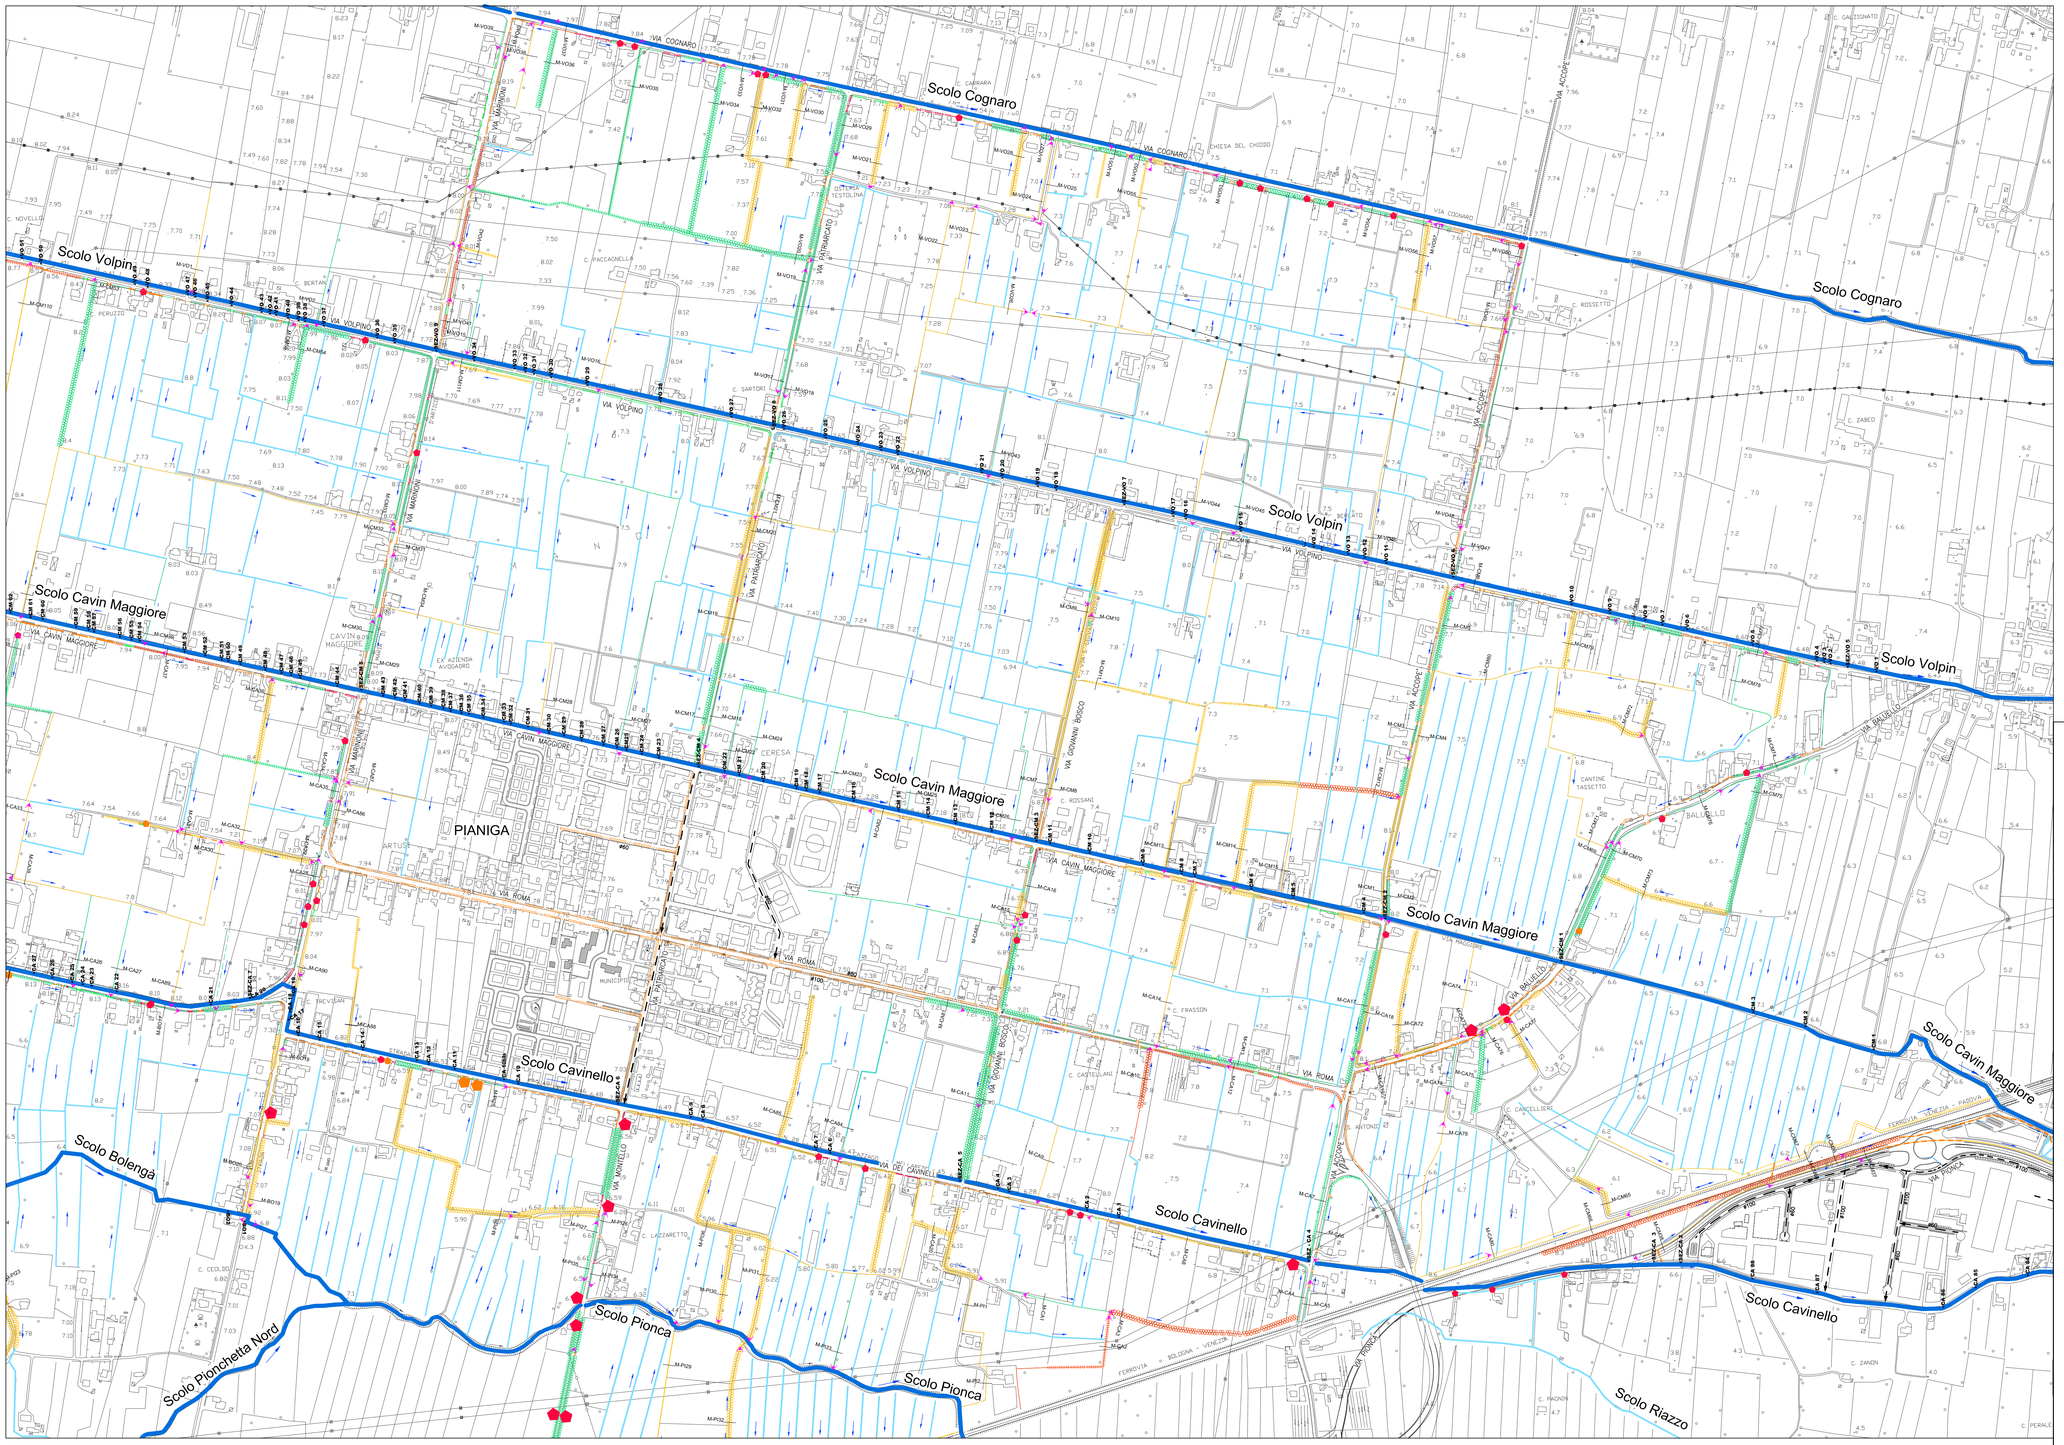

LEGENDA

Comune di Pianiga

- Fiume e canali di ordine superiore e relativo verso di scorrimento
- Canali consortili di competenza consortile e relativo verso di scorrimento
- Canali di sezione trasversale > di 3 mq e relativo verso di scorrimento con vegetazione bassa e limitata
- Canali di sezione trasversale tra 2 e 3 mq e relativo verso di scorrimento con vegetazione bassa e limitata
- Canali di sezione trasversale < di 2 mq e relativo verso di scorrimento con vegetazione bassa e limitata
- Canali di sezione trasversale < di 3 mq e relativo verso di scorrimento con vegetazione incolta
- Canali di sezione trasversale tra 2 e 3 mq e relativo verso di scorrimento on vegetazione incolta
- Canali di sezione trasversale < di 2 mq e relativo verso di scorrimento con vegetazione incolta
- Canali di sezione trasversale < 3 mq e relativo verso di scorrimento con vegetazione incolta e piante lungo sponda
- Canali di sezione trasversale tra 2 e 3 mq e relativo verso di scorrimento con vegetazione incolta e piante lungo sponda
- Canali di sezione trasversale < di 2 mq e relativo verso di scorrimento con vegetazione incolta e piante lungo sponda
- Scoline secondarie

Piante e/o manufatti in alveo o parzialmente in alveo

- *Riducono parzialmente la sezione*
- *Ostruiscono la sezione*

Tubi di piccolo diametro (<40 cm)

- *Aperti e puliti*
- *parzialmente ostruiti*
- *Ostruiti*

Tubi di medio diametro (<40 cmdiam.<80cm)

- *Aperti e puliti*
- *parzialmente ostruiti*
- *Ostruiti*

Tubi di grande diametro (>80 cm)

- *Aperti e puliti*
- *parzialmente ostruiti*
- *Ostruiti*

Sezioni e coni fotografici

- M-VO1 — *Sezioni scoli minori*
- +VO 50 — *Rilievo attraversamenti e sezioni scoli consortili*
- *Coni fotografici*

Linee fognarie principali

- #60 — *Principali linee di fognatura bianca e relativo DN*

NORD

0 5 10 20 30 40 50

1:5.000

Quadro d'unione

NW NE SW SE

REGIONE DEL VENETO

PROVINCIA DI VENEZIA

PIANO DELLE ACQUE

COMMITTENTE:

COMUNE DI PIANIGA
Piazza San Martino, 1 – 30030 Pianiga (VE)
Tel. 041 5196211 – Fax 041469460

DATA	TITOLO:	CODICE COMMESSA
SETTEMBRE 2010	**Carta della rete idrografica principale e secondaria – NE**	10 P 027
SCALA 1:5.000		CODICE FILE 10/027 PL 004 P — ALLEGATO 4

PROGETTAZIONE :

INGEGNERIA 2P & associati
via Dall'Armi, 27/3
I–30027 San Donà di Piave (VE)
Web: www.ingegneria2p.it
Tel. +39.0421.307.700 – Fax +39.0421.307.716
Dott. Ing. Raffaele Picci
Dott. Ing. Giovanni Carretta

REV.	DATA	DESCRIZIONE DELLA REVISIONE	REDIGE	VERIFICA
			GEOM. DELL'AVERSANA	ING. CARRETTA