




REGIONE VENETO

COMUNE DI GRUARO

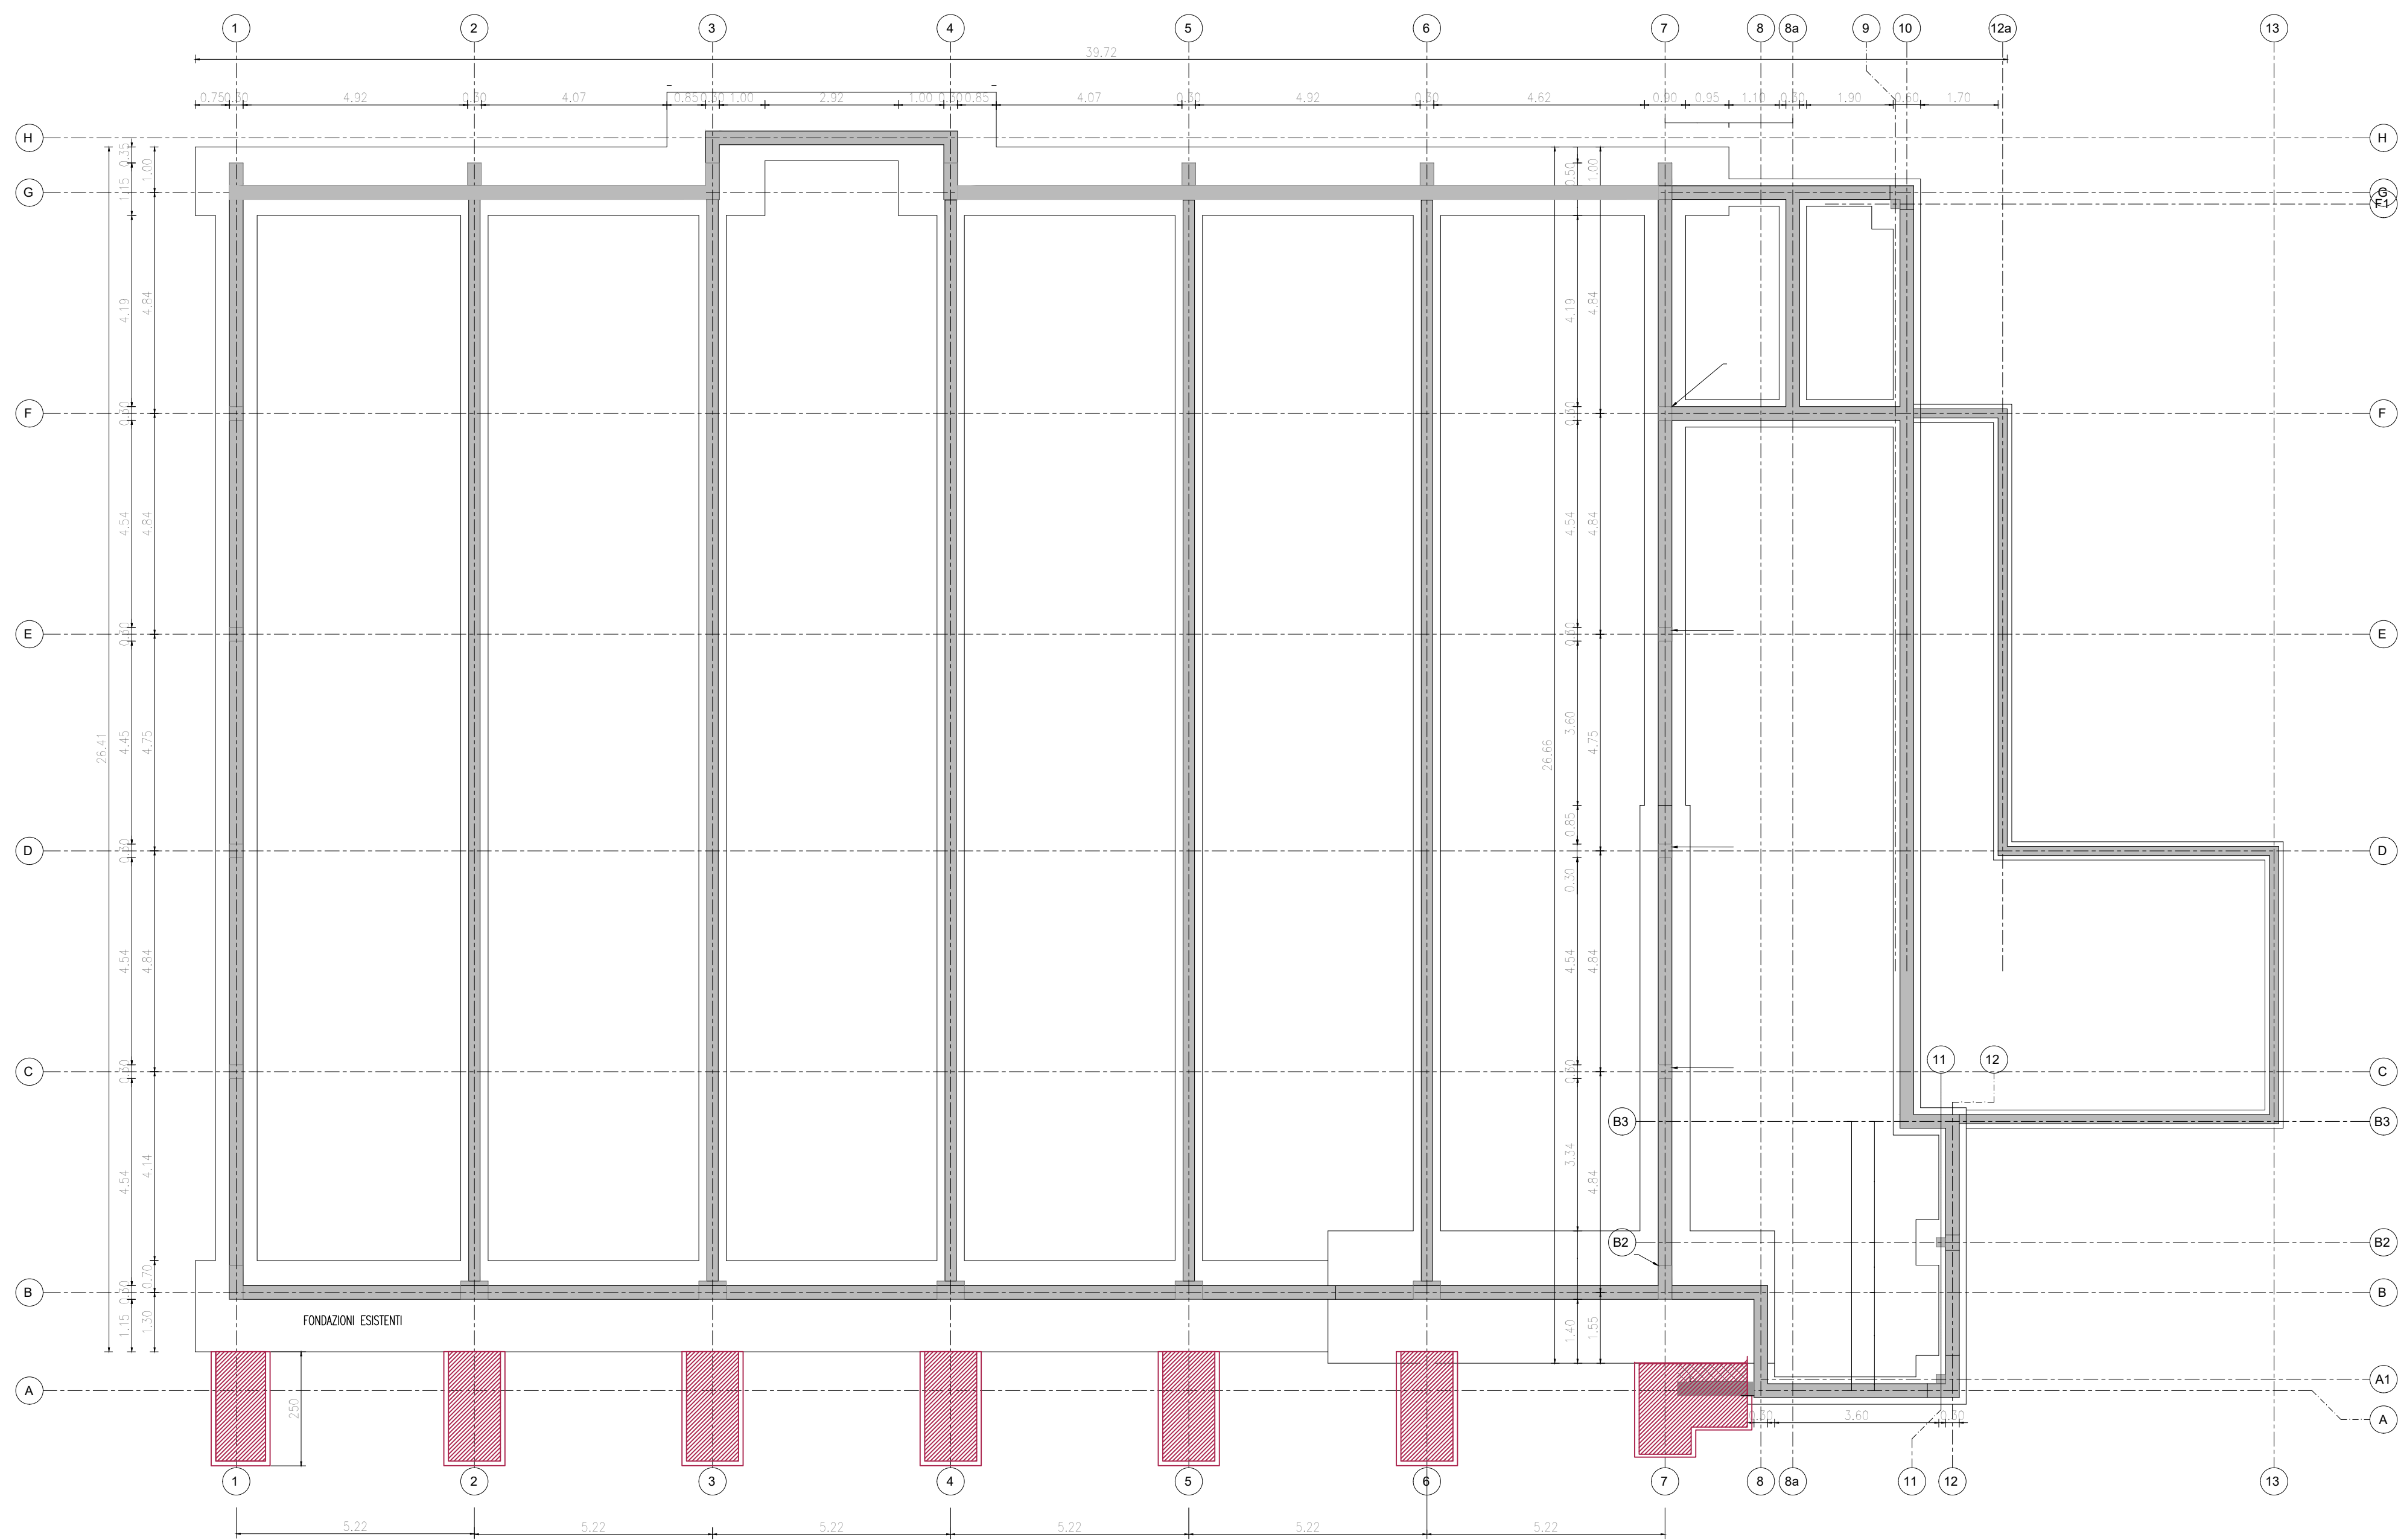

COMMITTENTE:

COMUNE DI GRUARO

Piazza E. Dal Ben, 9
30029 Gruaro (VE)
comune.gruaro-ve@pecveneto.it

RESPONSABILE DEL PROCEDIMENTO

BORTOLAMI GEOM.GIANCARLO

PROGETTISTI

STUDIO DRIGO
architettura ingegneria

ING. ROBERTO DRIGO
via Martignoli, 11
30029 Fontanafredda di Portogruaro (VE)
0421 760300 info@studiodrigo.com
C.F. 04981840269 - P.IVA 0305062026

PROGETTISTA INCARICATO

DRIGO ING. ROBERTO

COLLABORATORI

TOFFOLON ING. VALENTINA
GIUSTO ARCH. ANNA
VIDUSSONI ARCH. PAOLA

RECUPERO EDILIZIO PER IL MIGLIORAMENTO
STRUTTURALE ALLE AZIONI SISMICHE
DELLA PALESTRA DELLA SCUOLA PRIMARIA
"EDMONDO DE AMICIS" DEL CAPOLUOGO

PROGETTO ESECUTIVO

OGGETTO

PROGETTO: PIANTA FONDAZIONI

NOME FILE

REDATTO IL

03.09.2020

SCALA

1:100

ELABORATO

03.15a

Rev.	Data	Oggetto revisione

Red.	Verif.	Approv.
AG	DR	DR